


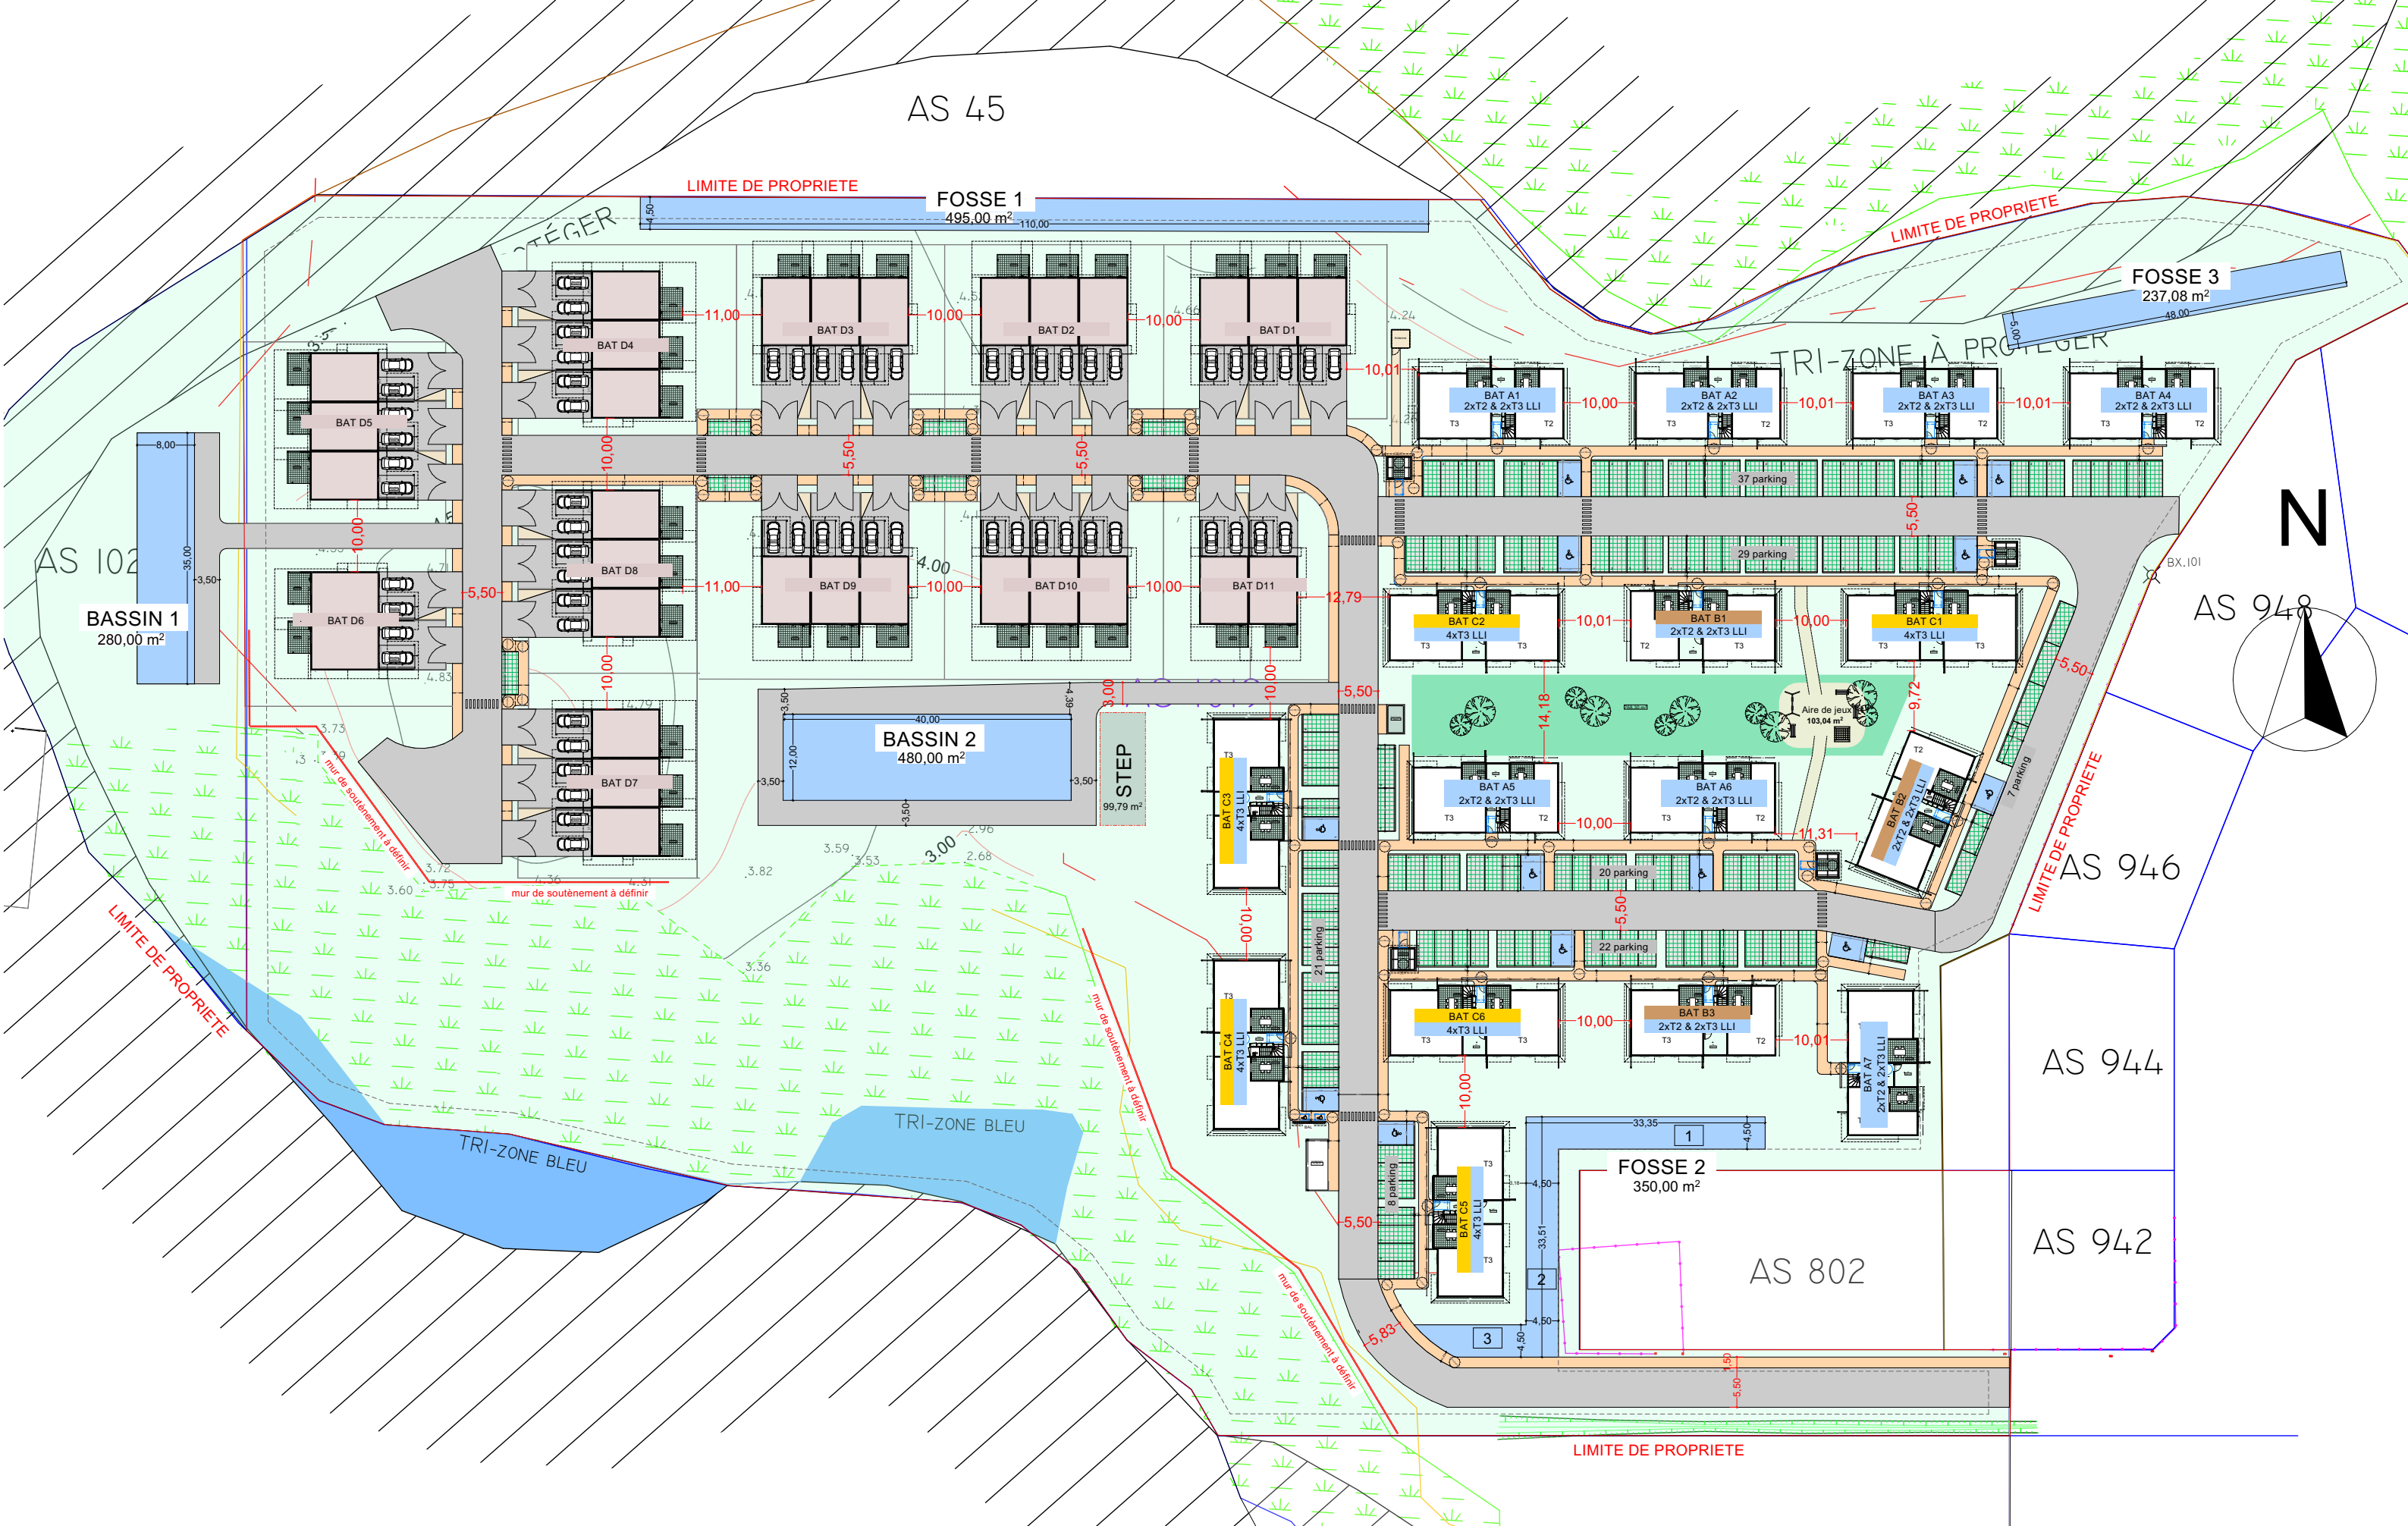

Ouvrage : PROJET AS1019 - ATILA : Résidence Caurale		Format : A3	Date : 01/06/2026	 2terHabitat	 SODIM GUYANE	Maitre d'ouvrage SODIM GUYANE Parc d'activité - Chez Nofrayan ZAC de Cogneau Larivot 97351 MATOURY Tel : 0594.18.51.91	 AK-ARCHITECTURE Architecte & Ingénieur Associés 6888 Route des Plages 97354 Remire-Montjoly Tel: 0612139497 / 0694921402 ak-architecture@outlook.com
REALISATION D'UN PROJET MIXTE : MAISONS DE VILLE ET APPARTEMENTS		Edition/Révision : Ind1/Rev D	Etat du projet : APPEL A PROJET				
PC2	PLAN DE MASSE	Echelle : 1:800					