





IMMALDI & COMPAGNIE
Bâtiment Exelmans,
33 Rue des Vanesses,
93420 VILLEPINTE



Lemay Toulouse & Associés Architectes
237, rue du Ballon - 59110 LA MADELEINE
03.20.55.23.75 www.lemayarchitectes.fr
Tél: 03 20 55 23 75

Reconstruction d'un commerce ALDI
17 Rue Lavoisier Lomme, 59160 Lille


Demande de Permis de construire

Réf : C-A-59160-SS

Plan de masse
RDC

Date : 28/04/26	Etat : Projeté
Phase : PC	Echelle : 1/250^e
Version : A	Format : A3

PC 2.1

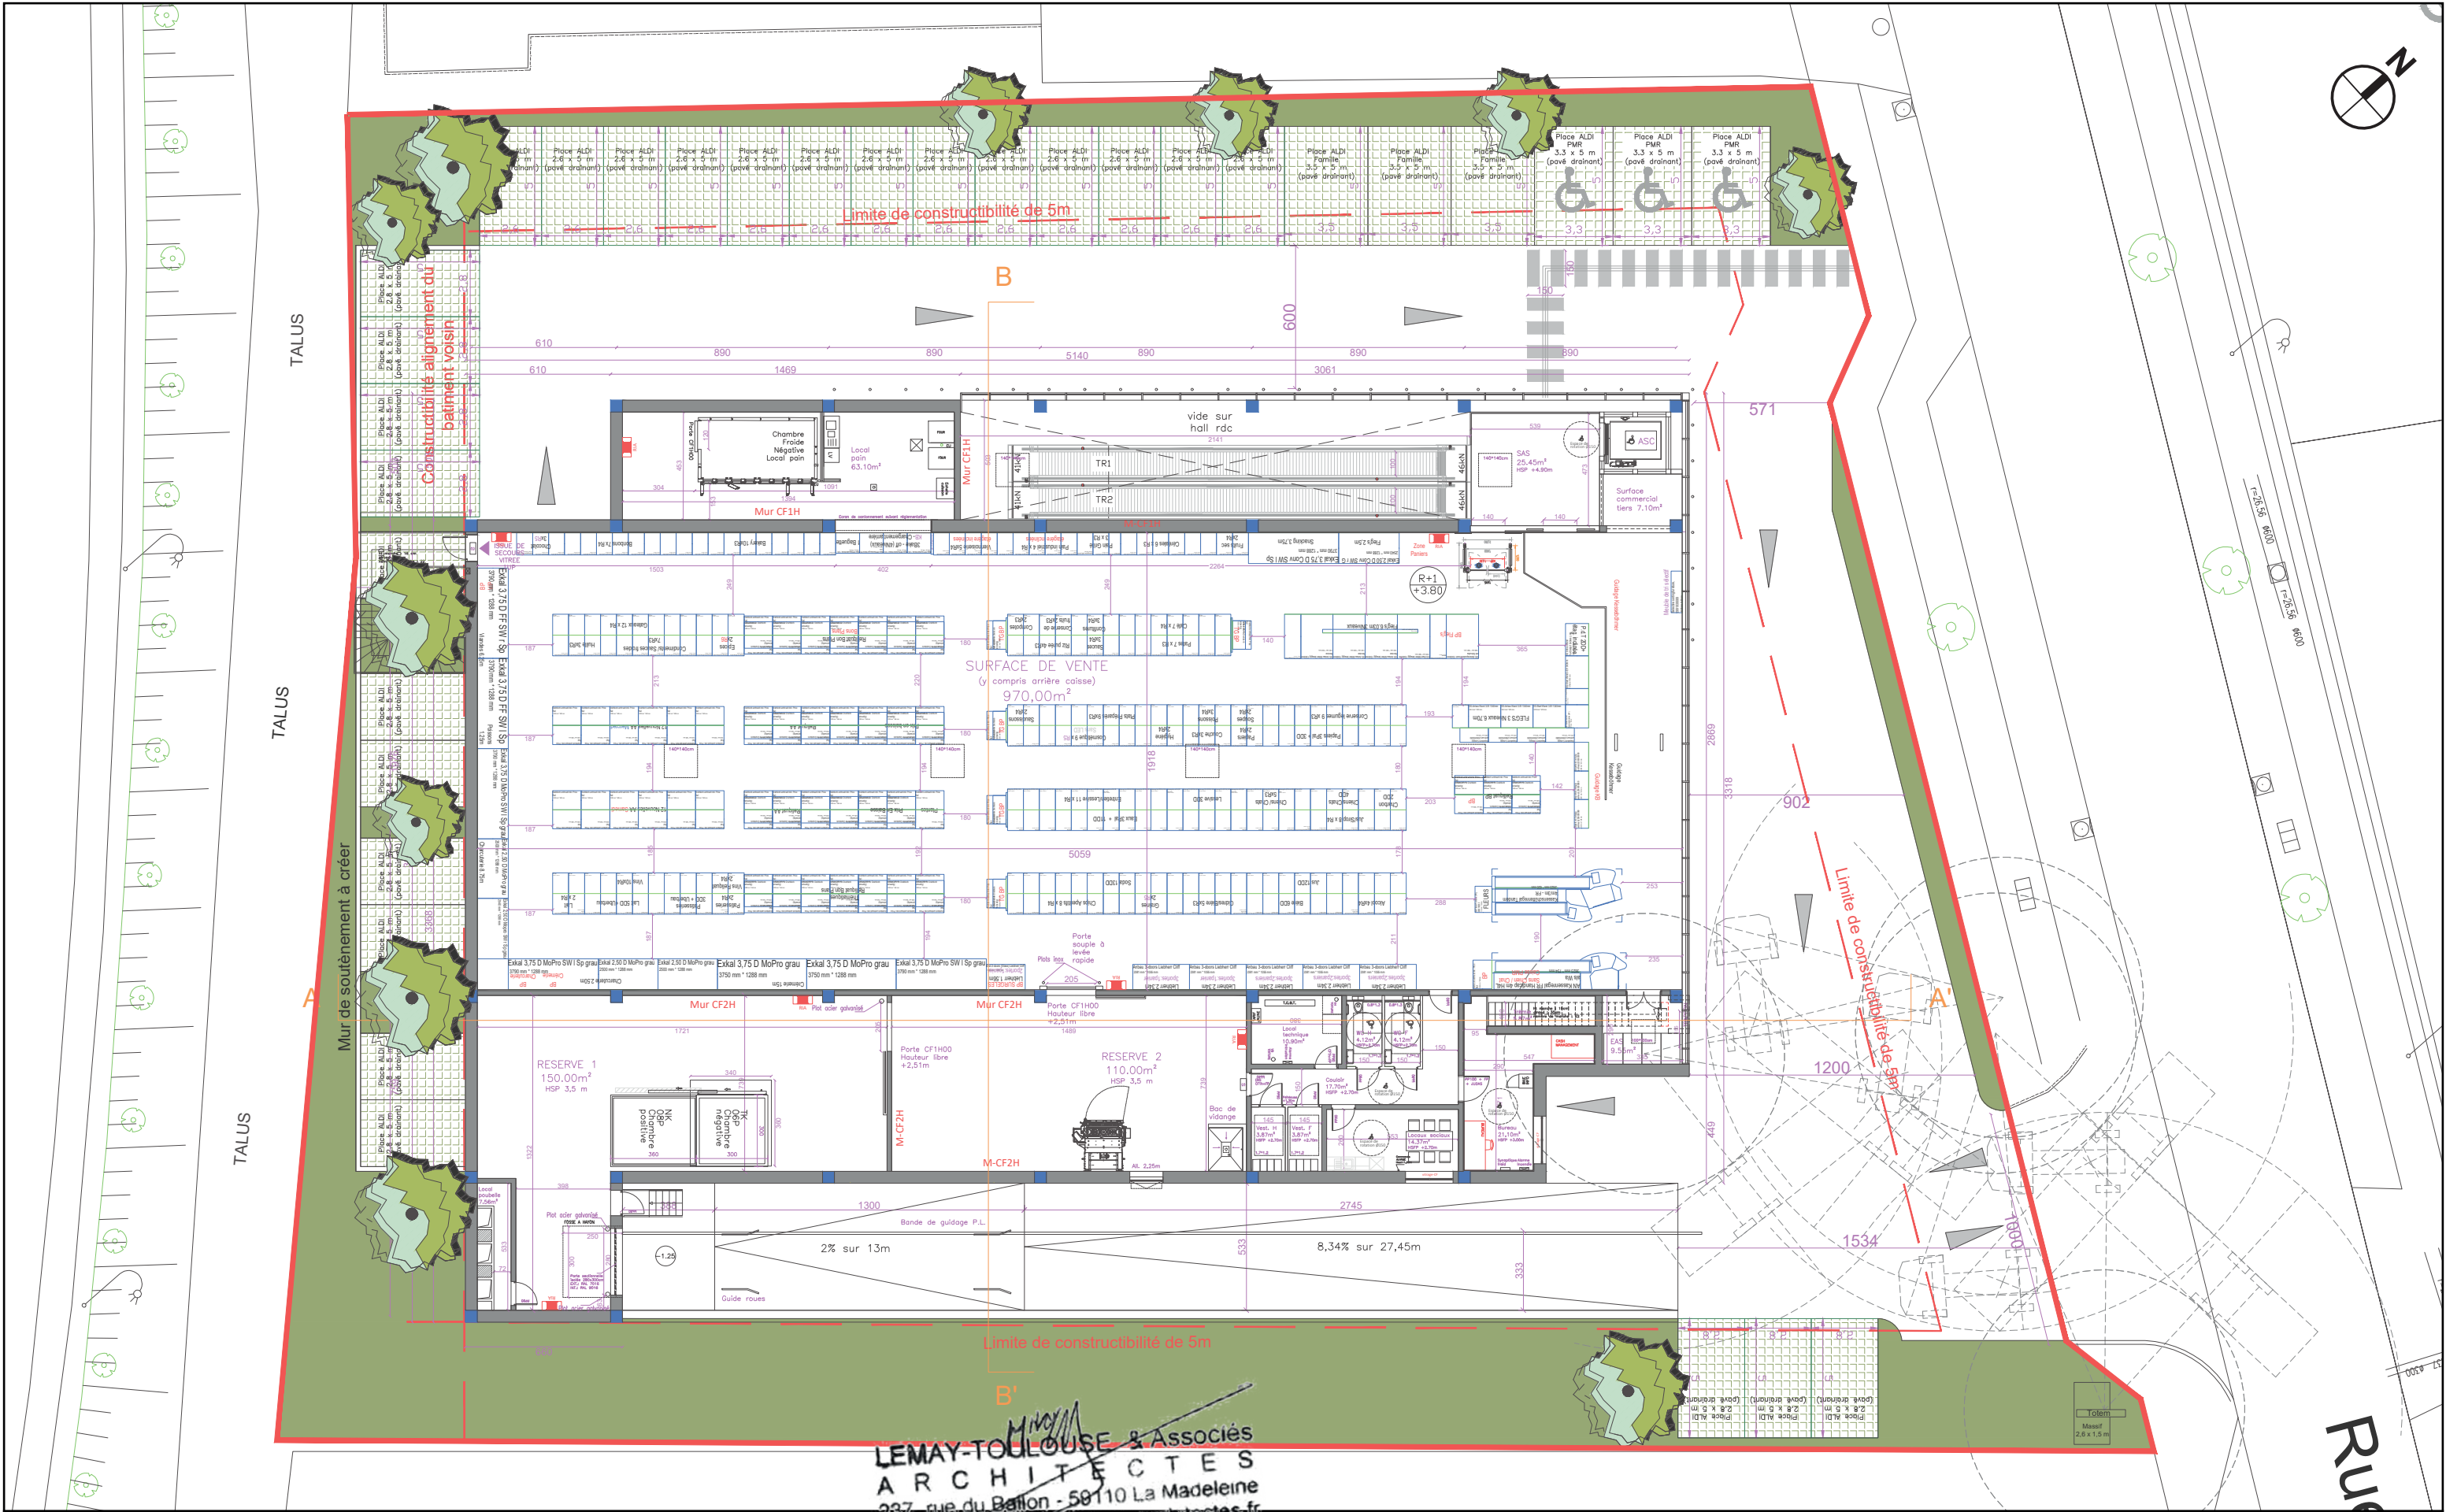

LEMAY-TOULOUSE & Associés
ARCHITECTES
237, rue du Ballon - 59110 La Madeleine
03.20.55.23.75 www.lemayarchitectes.fr



IMMALDI & COMPAGNIE

Bâtiment Exelmas,
33 Rue des Vanesses,
93420 VILLEPINTE



Lemay Toulouse & Associés Architectes

237 Rue du Ballon,
59110 LA MADELEINE

Tél: 03 20 55 23 75

Reconstruction d'un commerce ALDI
17 Rue Lavoisier Lomme, 59160 Lille


Demande de Permis de construire

Réf: C-A-59160-SS

Plan de masse
R+1


Date : 28/04/26	Etat : Projeté
Phase : PC	Echelle : 1/250 ^e
Version : A	Format : A3

PC 2.2

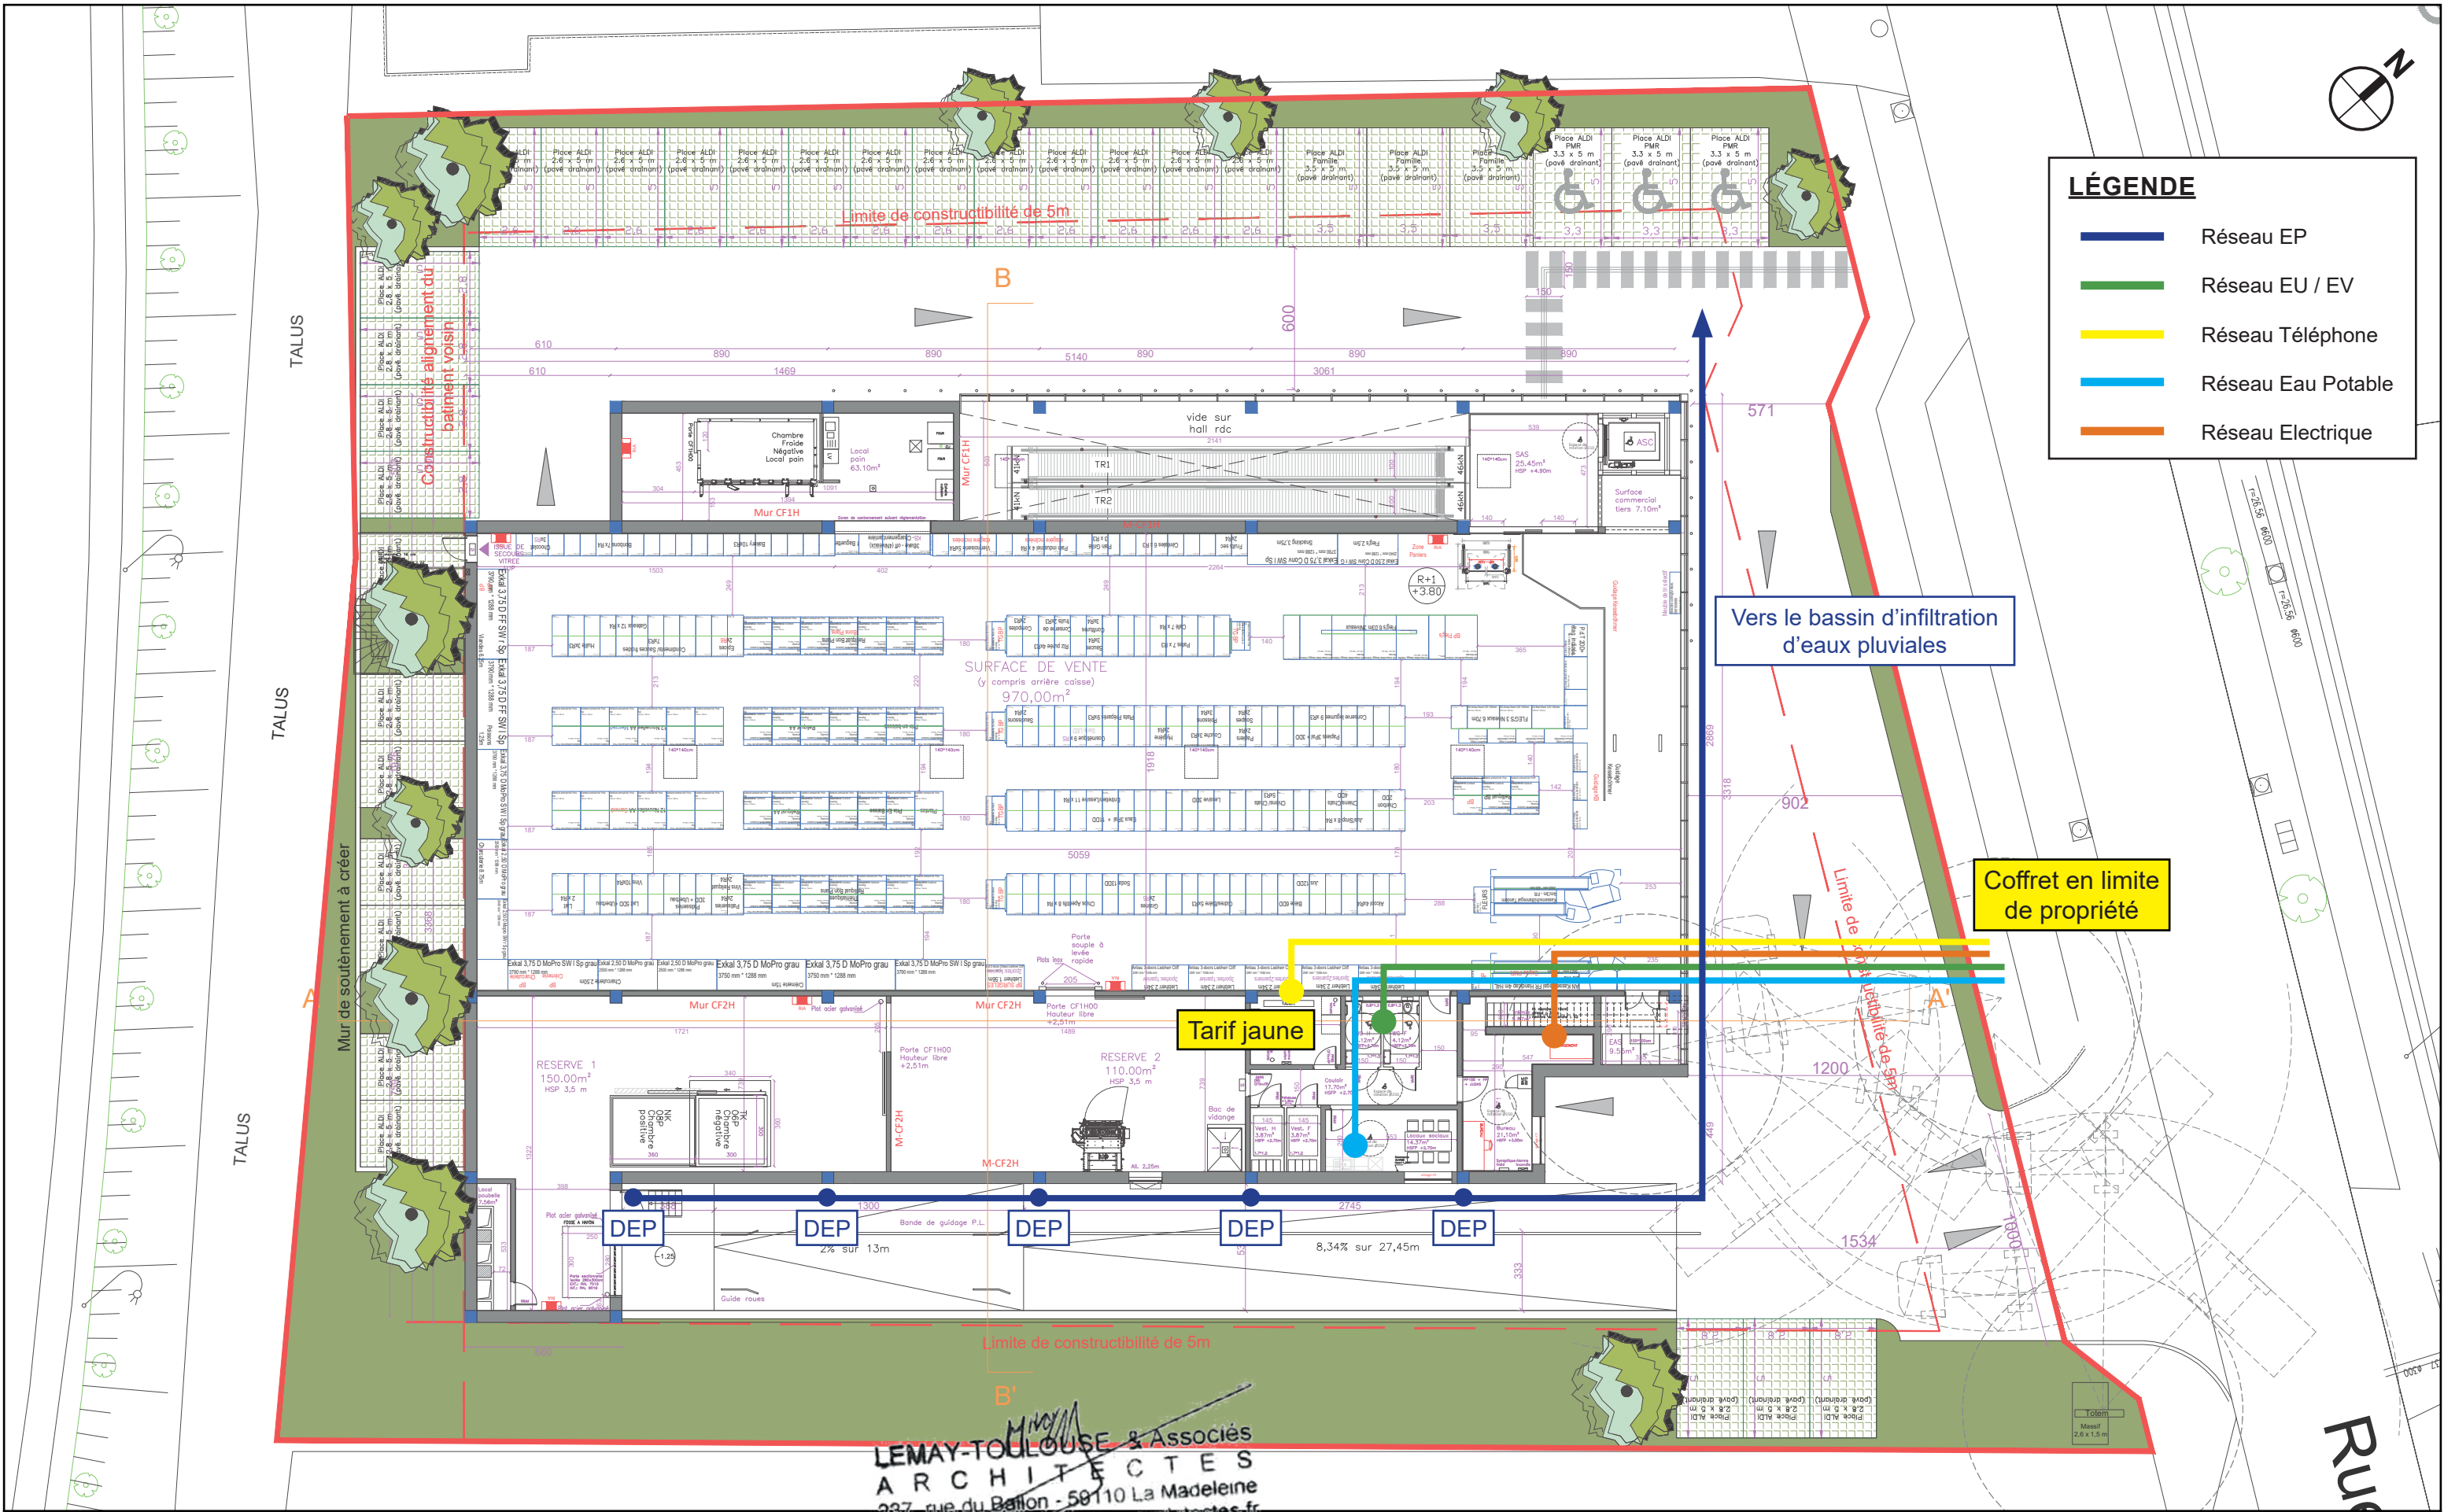



IMMALDI & COMPAGNIE
Bâtiment Exelmas,
33 Rue des Vanesses,
93420 VILLEPINTE

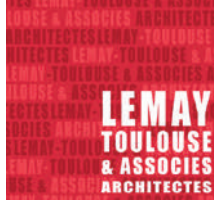

Lemay Toulouse & Associés Architectes
237 Rue du Ballon,
59110 LA MADELEINE
Tél: 03 20 55 23 75

Reconstruction d'un commerce ALDI
17 Rue Lavoisier Lomme, 59160 Lille

Demande de Permis de construire

Réf : C-A-59160-SS

Plan de masse
Plan des réseaux

Date : 28/04/26	Etat : Projeté
Phase : PC	Echelle : 1/250 ^e
Version : A	Format : A3

PC 2.3




LÉGENDE

Gestion de eaux par infiltration au niveau de la parcelle (pas de rejet sur le domaine public par débit de fuite) :

Infiltration insituée dans l'espace végétal : Création de noues en pieds de talus dont le trop plein se déverse dans les bassins SAUL

Revêtement drainant au niveau des parkings (pavé), infiltration insituée dont le trop plein se déverse dans les bassins SAUL


Création de bassin de type SAUL
Récupération des trop-plein et eaux pluviales des parking, toiture, quai (typologie de bassin pouvant évoluer à terme en fonction des propositions des entreprises)

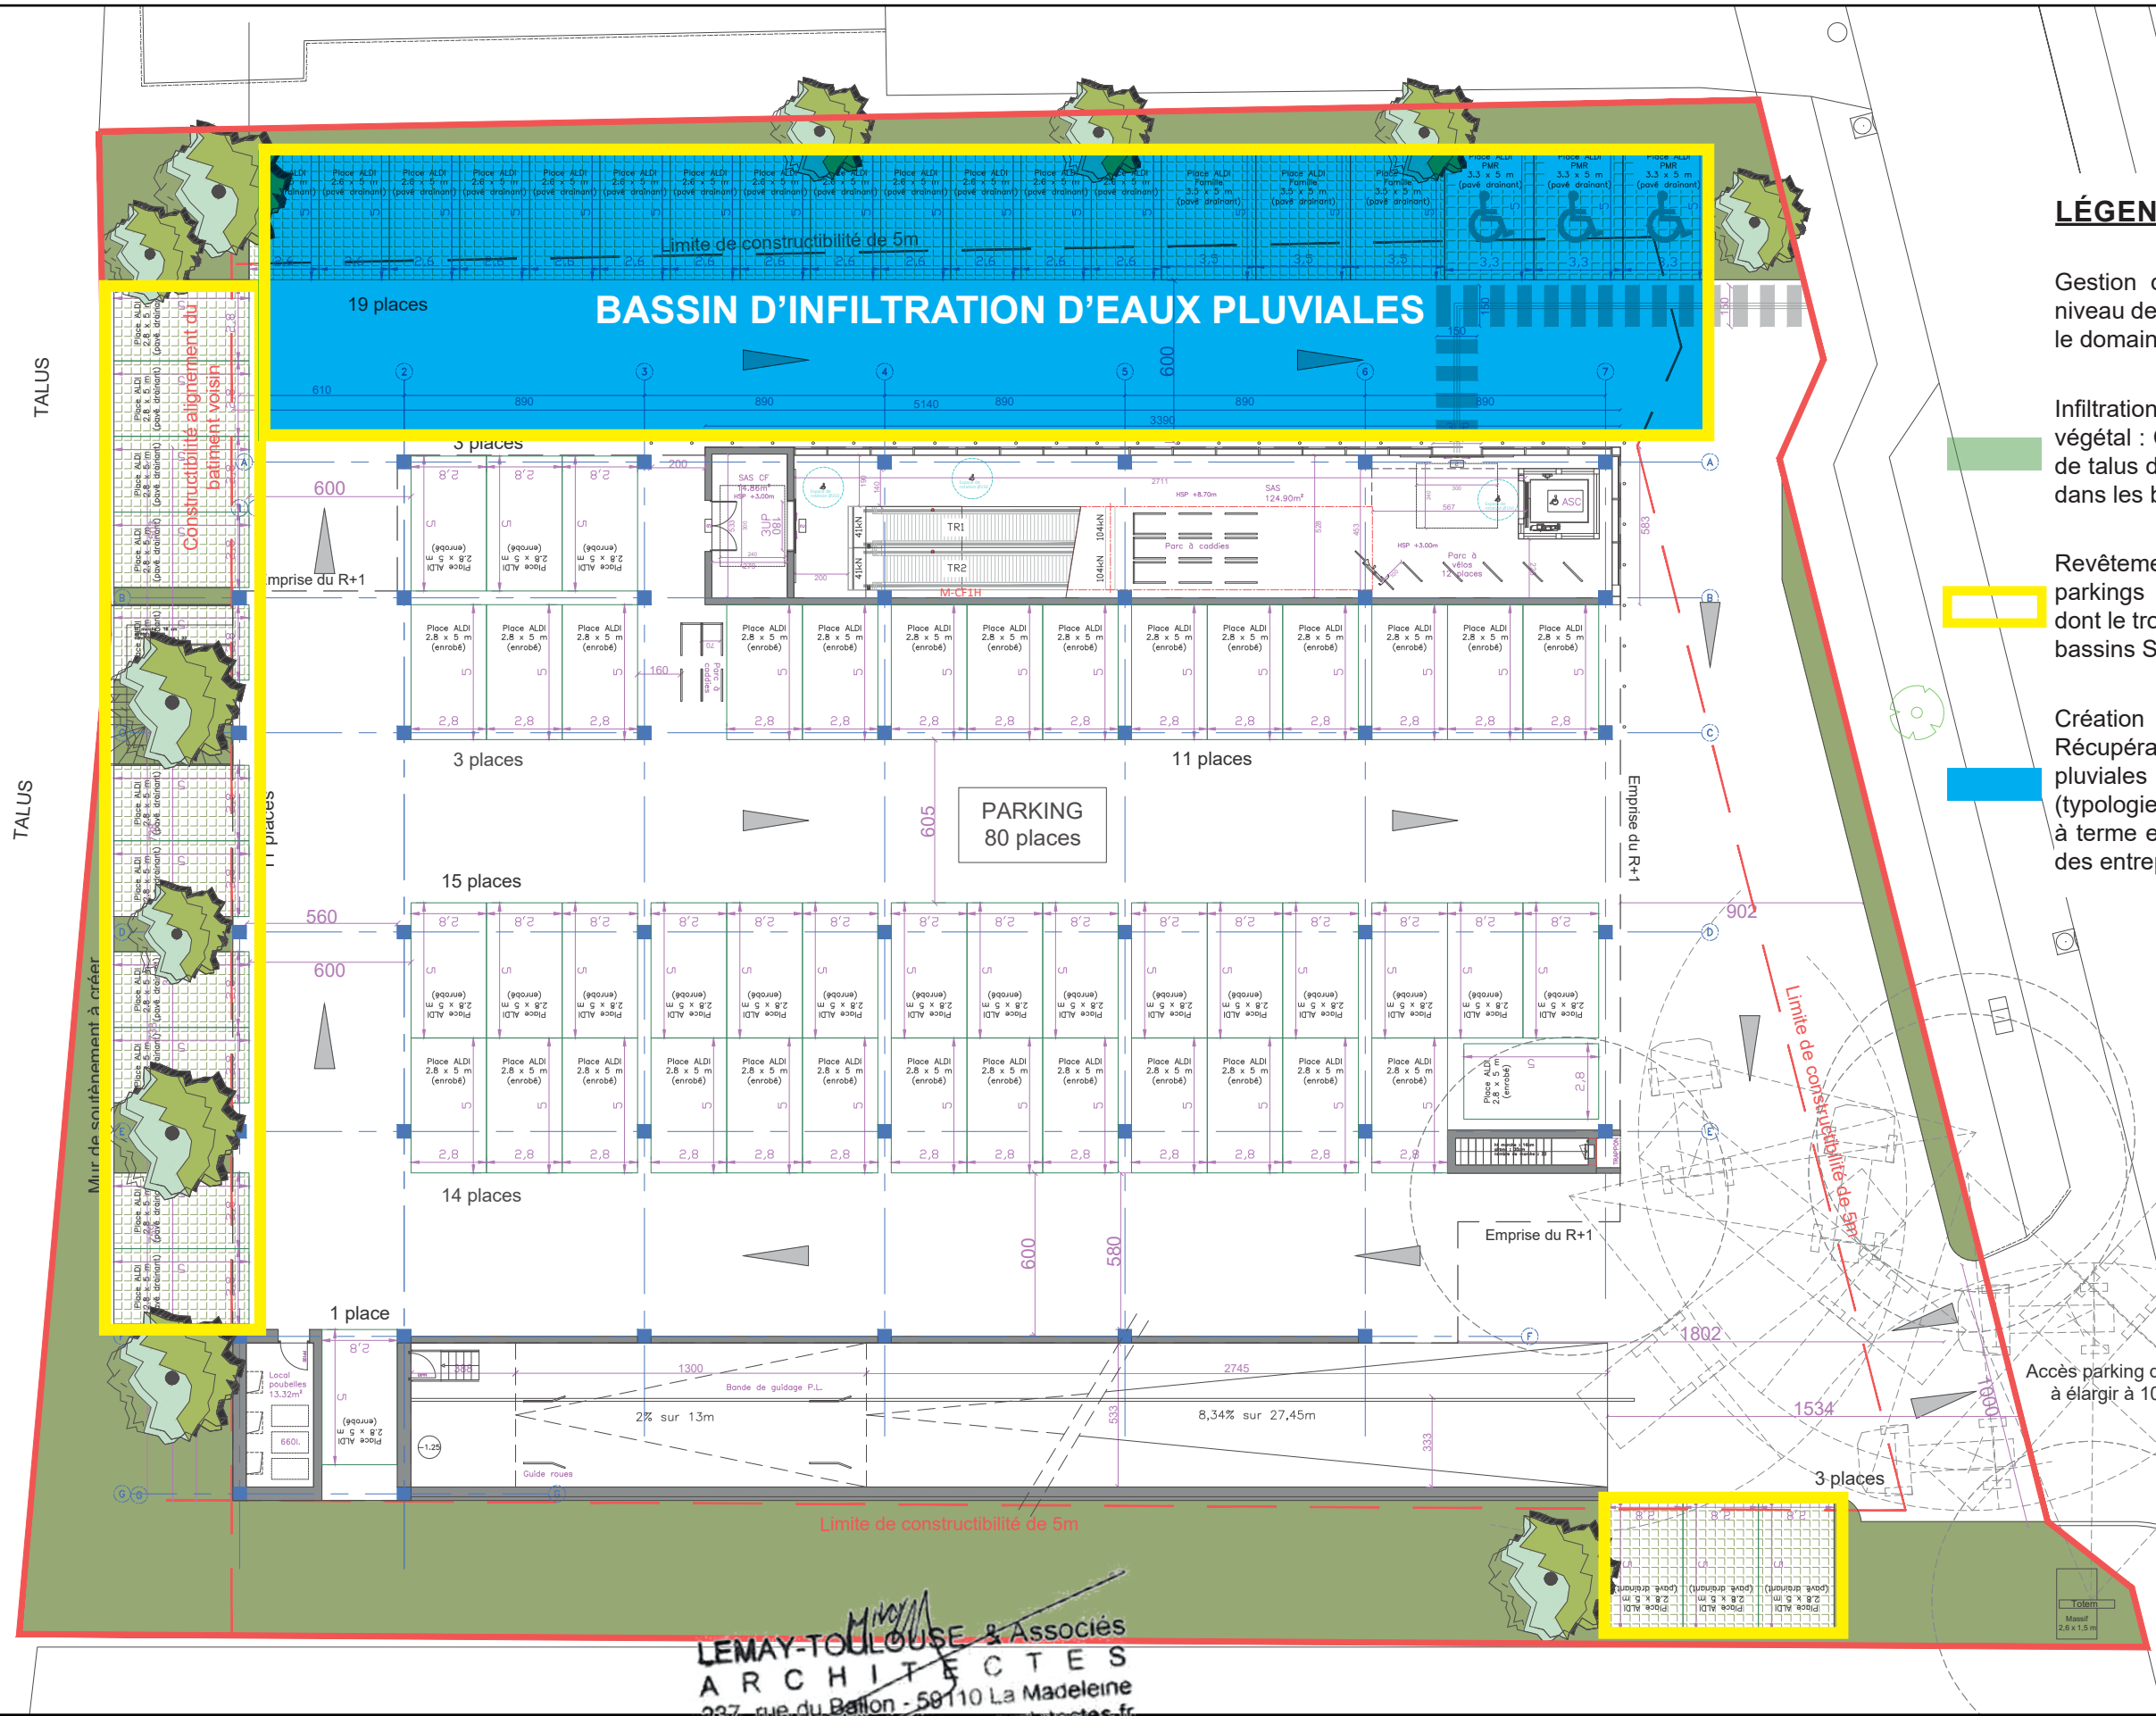

LEMAY-TOULOUSE & Associés
ARCHITECTES
237, rue du Ballon - 59110 La Madeleine
03.20.55.23.75 www.lemayarchitectes.fr



IMMALDI & COMPAGNIE
Bâtiment Exelmans,
33 Rue des Vanesses,
93420 VILLEPINTE

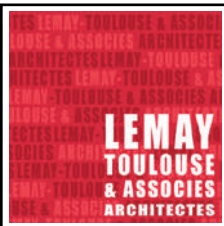

Lemay Toulouse & Associés Architectes
237 Rue du Ballon,
59110 LA MADELEINE
Tél: 03 20 55 23 75

Reconstruction d'un commerce ALDI
17 Rue Lavoisier Lomme, 59160 Lille

Demande de Permis de construire

Réf : C-A-59160-SS

Plan de masse
Eaux pluviales

Date : 28/04/26	Etat : Projeté
Phase : PC	Echelle : 1/250 ^e
Version : A	Format : A3

PC 2.4