


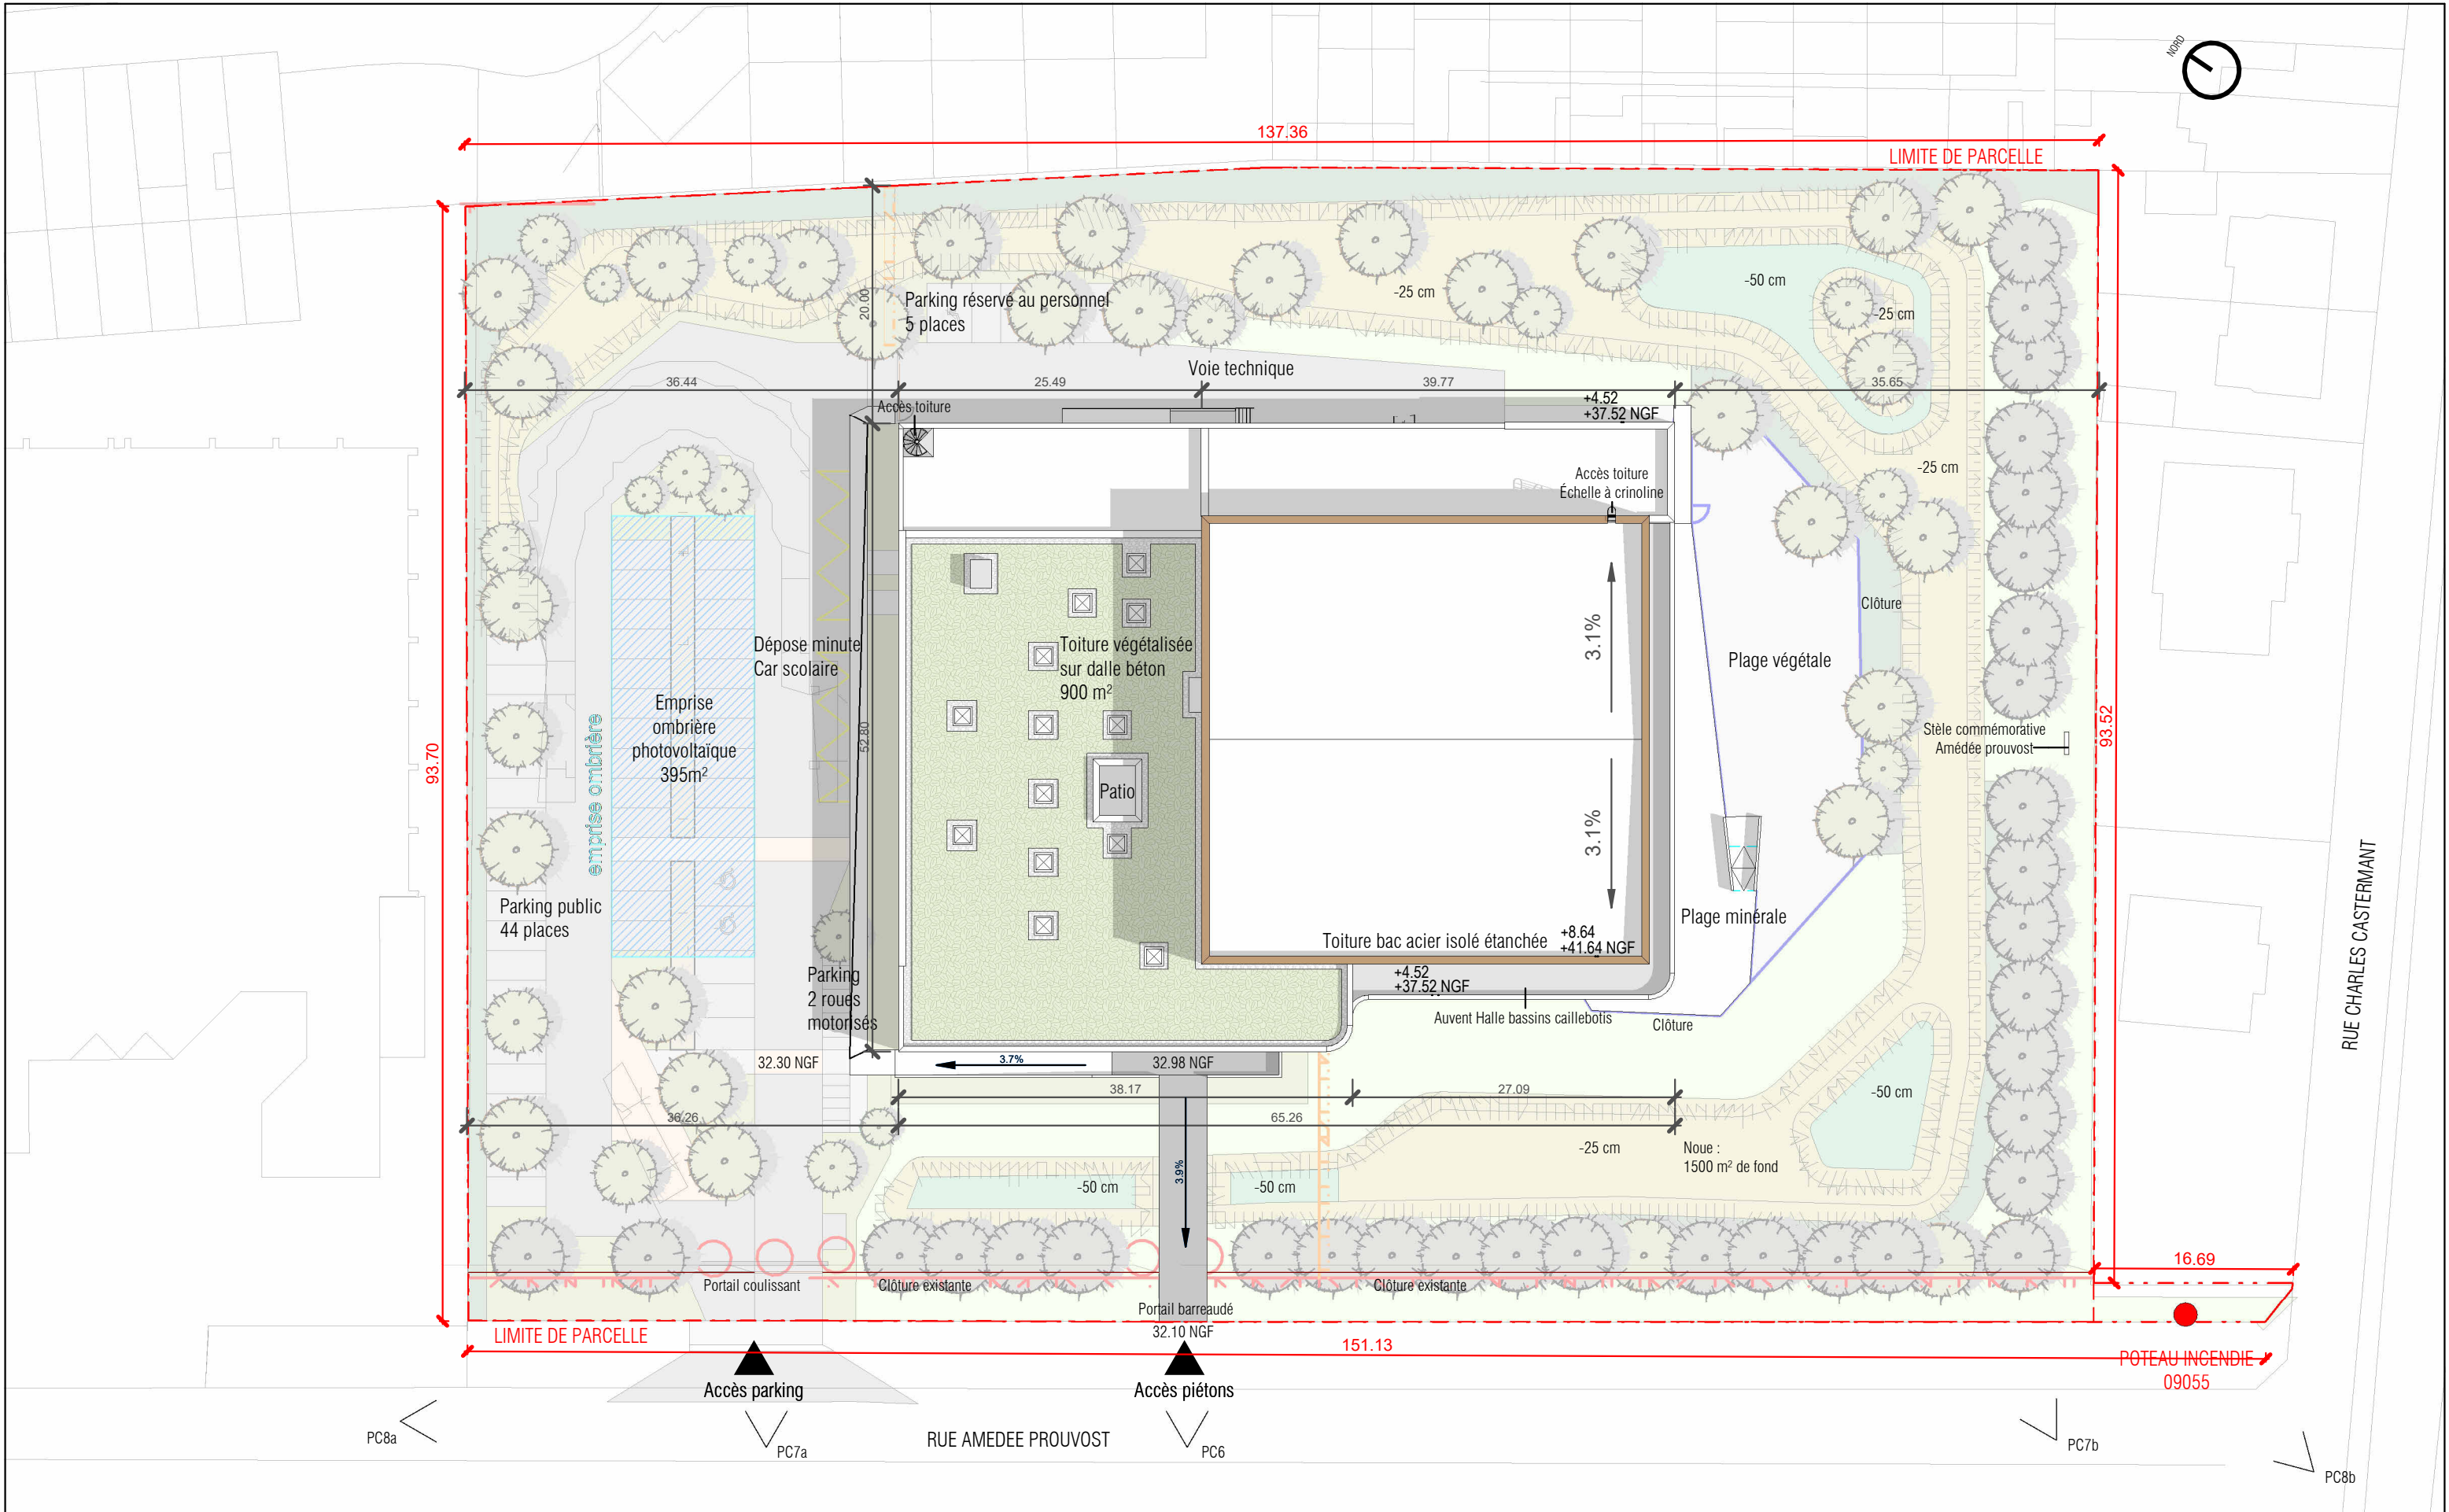

	METROPOLE EUROPEENNE DE LILLE				
	Construction d'une piscine métropolitaine à Wattrelos				
	PC	PC2	Plan de masse	ECHELLE : 1 : 500	Juin 2026



METROPOLE EUROPEENNE DE LILLE

Construction d'une piscine métropolitaine à Wattrelos

MAITRE D'OUVRAGE	Metropole Européenne de Lille (Magalie NOURRISSON - Chef de projet piscine) 2 Boulevard des Citées unies - CS 70043 - 59040 LILLE CEDEX	TEL.: 07.72.66.05.11 MAIL: mnourrisson@lillemetropole.fr
AMO	AMEXIA (Matthieu DUJARDIN - Chef de projet groupement) 23 boulevard Van Gogh - 59650 VILLENEUVE D'ASCQ	TEL.: 06.34.36.05.89 MAIL: m.dujardin@amexia.fr
AMO HQE	DIAGOBAT - (Vincent BRAURE - Chef de projet) 23 boulevard Van Gogh - 59650 VILLENEUVE D'ASCQ	TEL.: / MAIL: v.braure@diagobat.fr
ARCHITECTE MANDATAIRE	BVL ARCHITECTURE 66 Rue de Sévres - 75007 PARIS	TEL.: 01.56.58.52.30 MAIL: sylvain@bvarchitecture.com
ARCHITECTE CO-TRAITANT	AVANTPROPOS 51 Boulevard de Belfort - 59042 LILLE CEDEX	TEL.: 03.66.48.00.39 MAIL: u.muller@avantpropos.com
ECONOMISTE	GD ECO 38 Rue de Paris ZA Les Forts - 28500 CHERISY	TEL.: 06.09.76.70.47 MAIL: desforges@gdeco.fr
BET FLUIDES	SOGETI INGENIERIE Bâtiment 387 Rue des Champs - 76230 BOIS GUILLAUME	TEL.: 01.55.06.04.87 / 02.35.59.49.39 MAIL: thomas.leboucher@sogeti-ingenierie.fr
BET STRUCTUREVRDIELEC	HDM INGENIERIE 20 Rue Hubble - 59262 SAINGHIN EN MELANTOIS	TEL.: 03.20.41.54.74 MAIL: gmerlo@hdm-ingsa.fr
PAYSAGE	URBA FOLIA 63 Avenue de Cantelieu - 59650 VILLENEUVE D'ASCQ	TEL.: 03.20.47.09.16 MAIL: e.devilleurs@urbafolia.fr
ACOUSTIQUE	ORFEA 33 Rue de l'île du Roi - BP 400998 - 10103 BRIVE	TEL.: 06.76.48.28.48 MAIL: florent.poiraud@orfea-acoustique.com
OPC	ESSOR INGENIERIE 6 Rue Lamartine - 59000 LILLE	TEL.: 06.76.48.28.48 MAIL: eric.ple@essorgroup.com
BIM	NEMETA 59 Rue Baudumont - 62000 ARRAS	TEL.: 07.83.71.08.80 MAIL: gdspret@nemeta.fr

DATE	901 - PLAN MASSE					ECHELLE
19 MAI 26						1/200
IND.	DATE	MODIFICATION				FAIT PAR

PROJET	EMETTEUR	PHASE	TYPE	LOCALISATION	DISCIPLINE	IDENTIFIANT	INDICE
WAT000	URB FOL	APD	PLN	/	/	901	A

- Chaussée en enrobé noir
- Stationnement en pavé béton poreux ou pavé joint drainant
- Circulation piétonne en pavé béton poreux ou pavé joint drainant
- Traversée chaussée en pavé béton
- Plage minérale et piétonniers en béton coulé micro désactivé
- Plage végétale en gazon
- Massif planté : arbrisseaux, graminées et vivaces fleuries
- Haie arbustive (taillée ou libre)
- Massif planté : hélophytes dans surprofondeur du bassin
- Prairie "berges" (noue)
- Prairie "terrain sec" (espaces libres)
- Arbre haute tige projet
- Arbre en cépée projet
- Arbre existant
- Cloture barreaudée existante conservée
- Cloture barreaudée projet prolongée
- Cloture ganivelle bois et portillon
- Portail barreaudé motorisé coulissant et portillon barreaudé
- Portique (entrée parking)