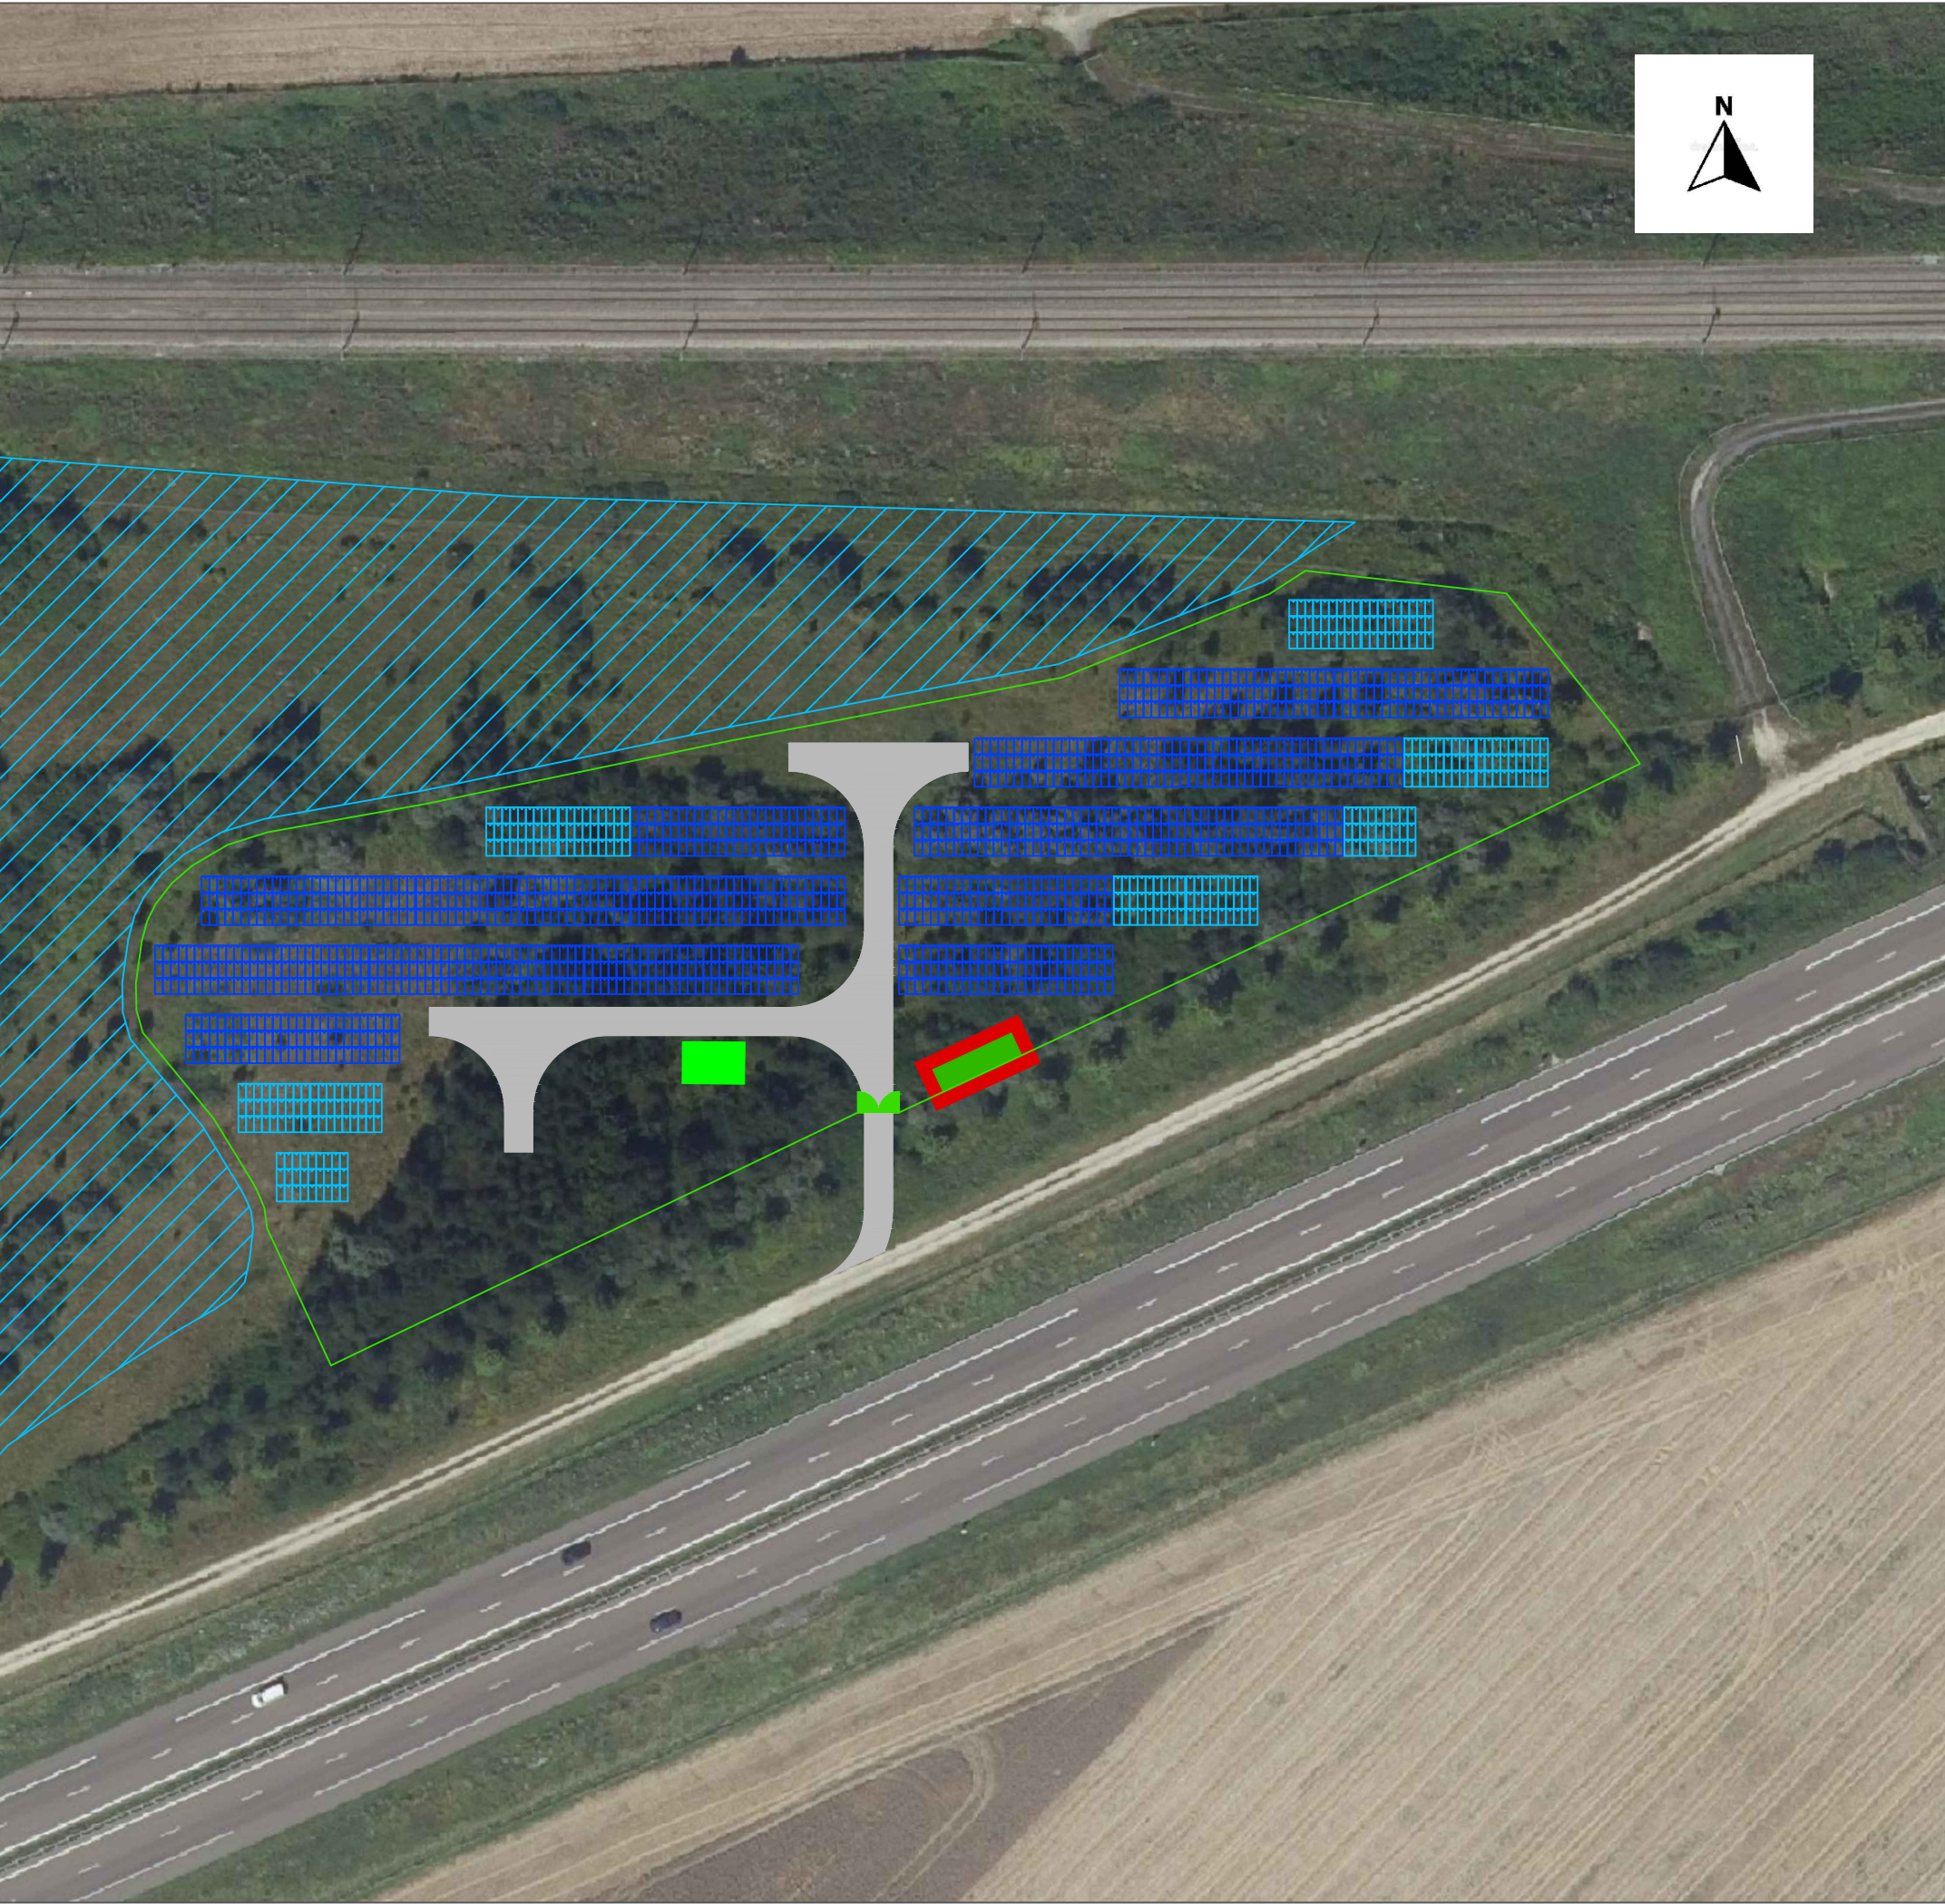



Centrale Photovoltaïque Marigny en Orxois

SPECIFICATIONS TECHNIQUES

Désignation	Type	Quantité	Puissance	
Modules	JKM-615N-66HL4M-BDV	1620	615	Wc
Strings	27 modules en série	60	-	
Onduleurs	String	3	250 kWac	
Structure PV	3V9 et 3V27	12 et 16	-	
Angle d'inclinaison	10°	-	-	
Pitch	10,1 m	-	-	

Puissance totale Installée: 996,3 kWc

LEGENDE

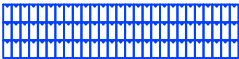	Structure PV 3V9
	Structure PV 3V27
	Voie Interne
	Zone Humide
	Zone de dégagement
	Citerne
	Poste de livraison Mixte
	Clôture
	Portail

Plan de masse Marigny en Orxois			
<i>Variante</i>	<i>Réalisé par</i>	<i>Date</i>	<i>Modifications</i>
V1	Adrien COURTOIS	20-05-2026	Création

Echelle: 1/1000