


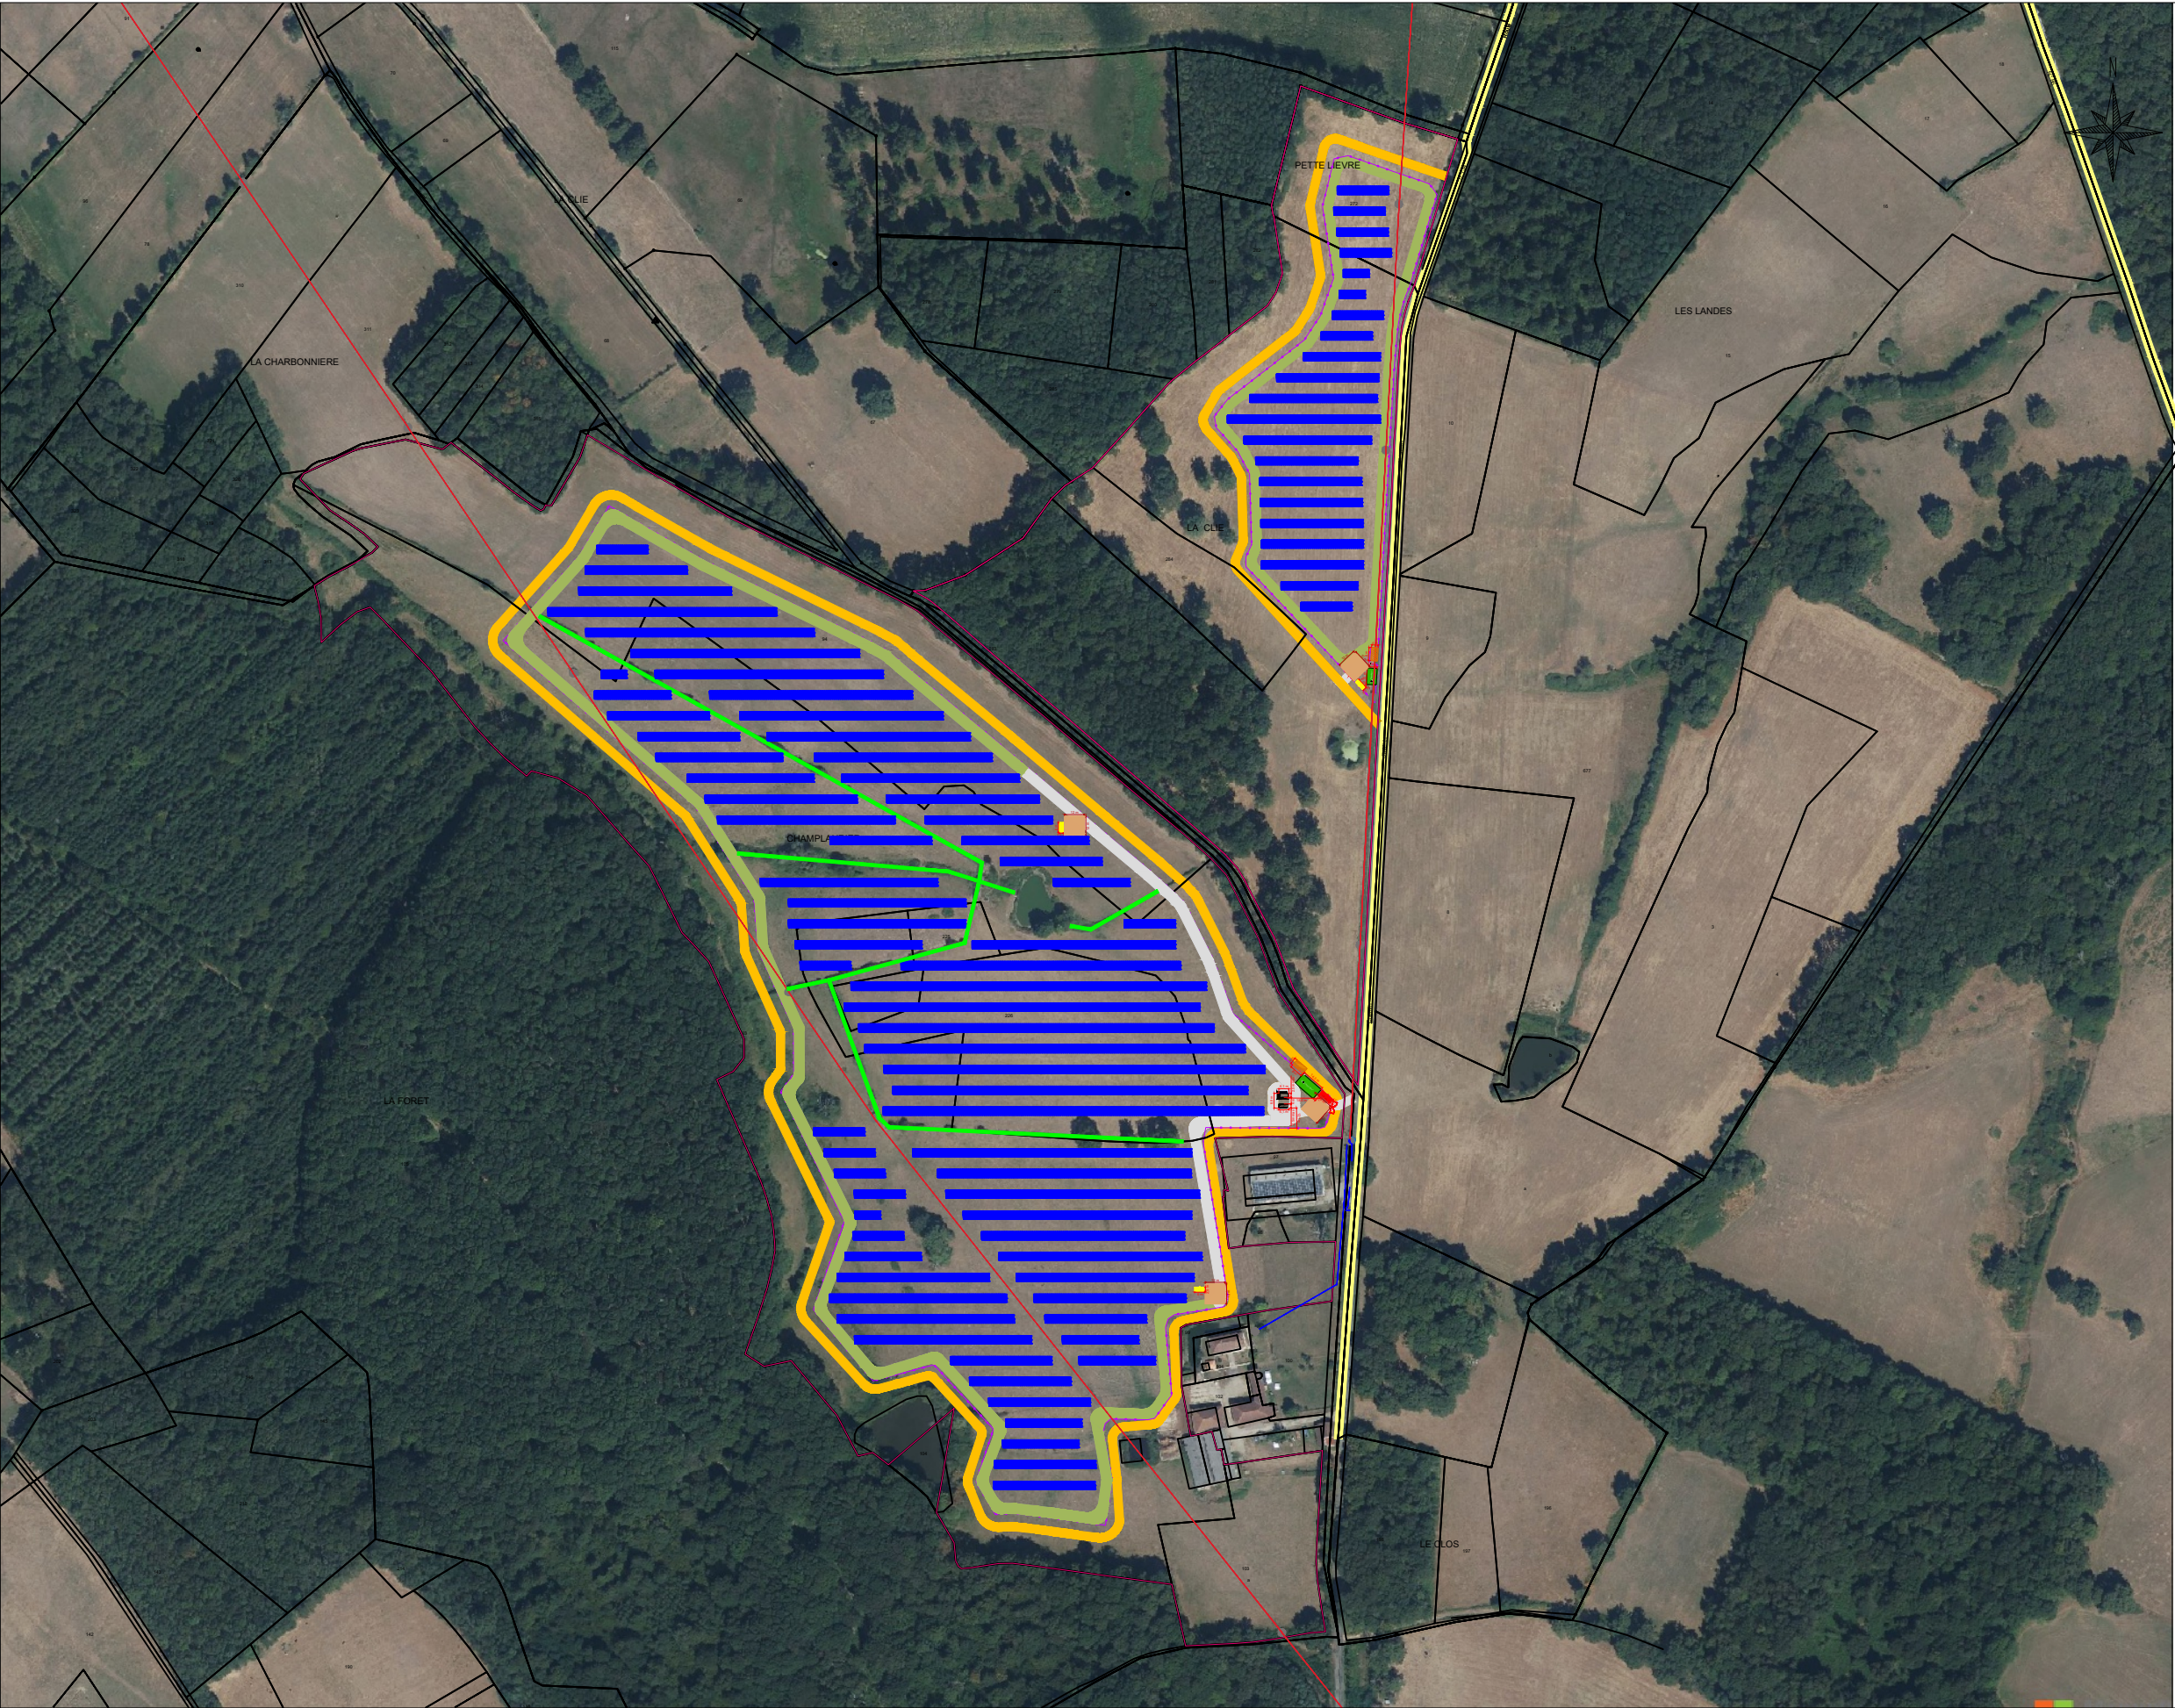

LEGENDE

Projet

Unité foncière

Clôture (hauteur 2m)

Poste de livraison/transformation

Container de stockage d'énergie+transformateur

Poste de transformation

Panneaux photovoltaïques

Citerne incendie 120m3 et 60m3

Aire d'aspiration

Poteau d'aspiration

Zone de grutage

Portail de largeur 5m

Entrée du site

Haie à conserver

Accès

Piste interne enherbée

Piste externe

Piste renforcée

Accès existant

Réseaux

Lignes BT aériennes

Lignes BT souterraines

Lignes HT aériennes

Lignes HT souterraines

Poste de transformation GRD

Poteau électrique

Foncier

Limites cadastrales

Centrale photovoltaïque:
CHAMPLAURIER

Agri-PV élevage

Département: CHARENTE
Commune: MOUZON(16)

Nom du dessin: PC2a – Plan de masse
Auteur: YAL

Date: 09/03/2026
Echelle: 1: 4000
Format: A3
Version: 01
Coords: CC46

melvan
PRODUCTEUR ENR

Melvan
Agence de Bordeaux
71 Rue Carnet Vernet
33800 Bordeaux