

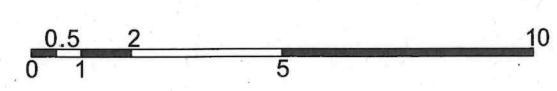
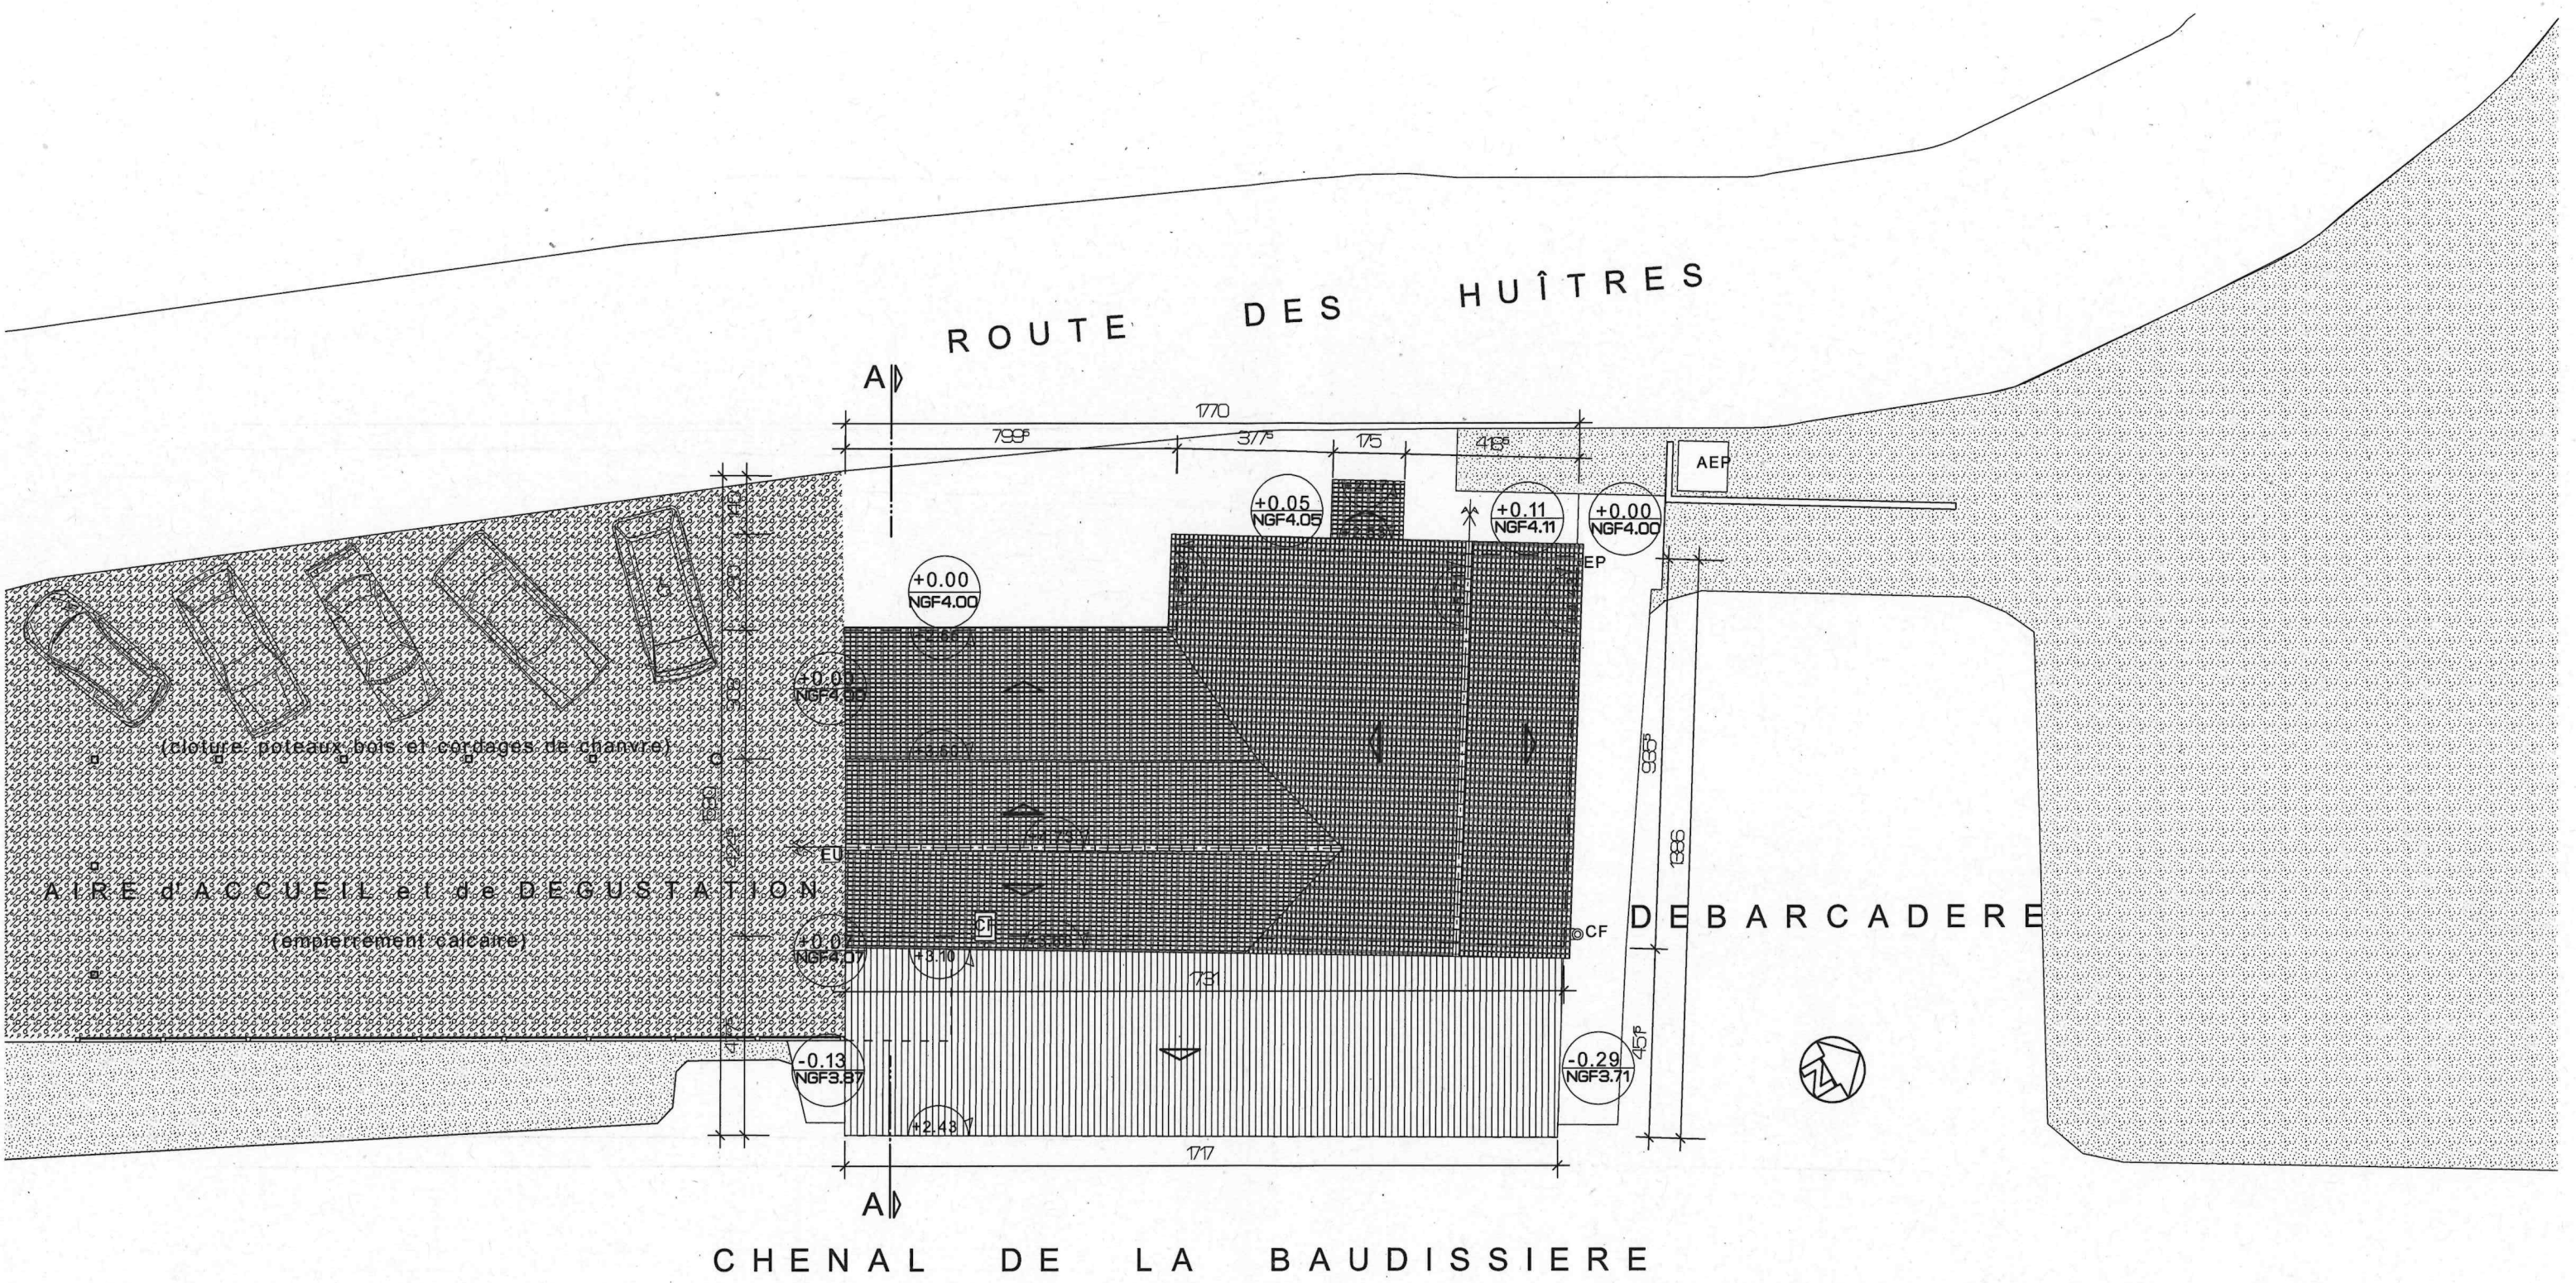


04

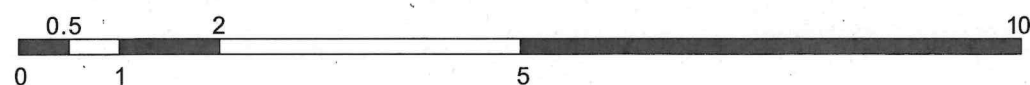

ETL	APS	APD	PC	DCE	DOE	DATE : 13 MARS 2026	DOSSIER N° 24-08	DESSIN : OP
07						ETAT ACTUEL PLAN de MASSE v2		
OLERON PATRIMOINE Olivier PIGEOT architecte dplg						INDICE : Côte NGF à vérifier par un géomètre		ECHELLE : 1/150

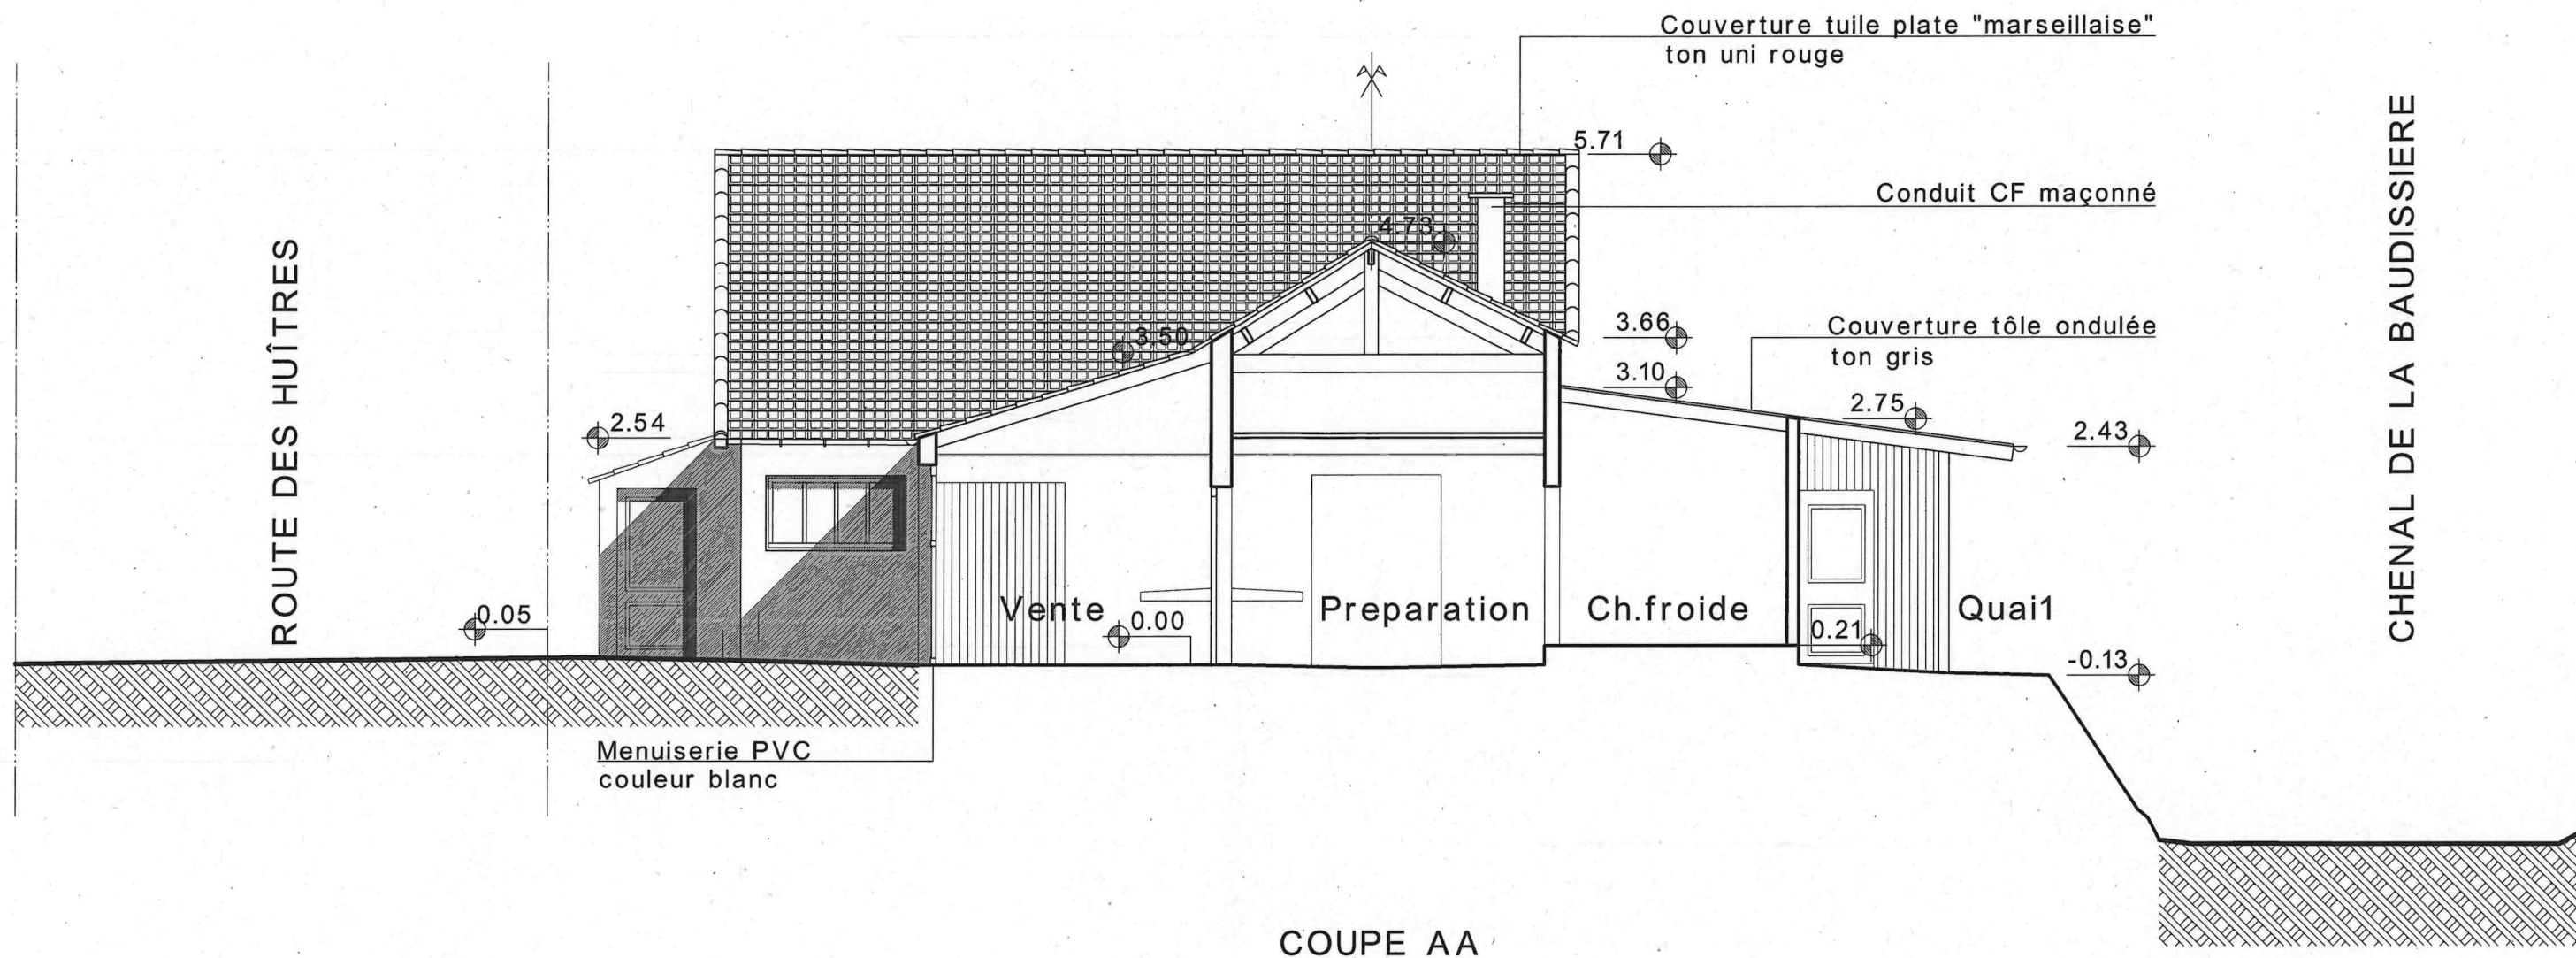

ETL	APS	APD	PC	DCE	DOE	DATE : 11 SEPT 2025	DOSSIER N° 24-08	DESSIN : PH
14						VOLET PAYSAGER		
OLERON PATRIMOINE Olivier PIGEOT architecte dplg						INDICE : Côte NGF à vérifier par un géomètre		ECHELLE : 1/75