


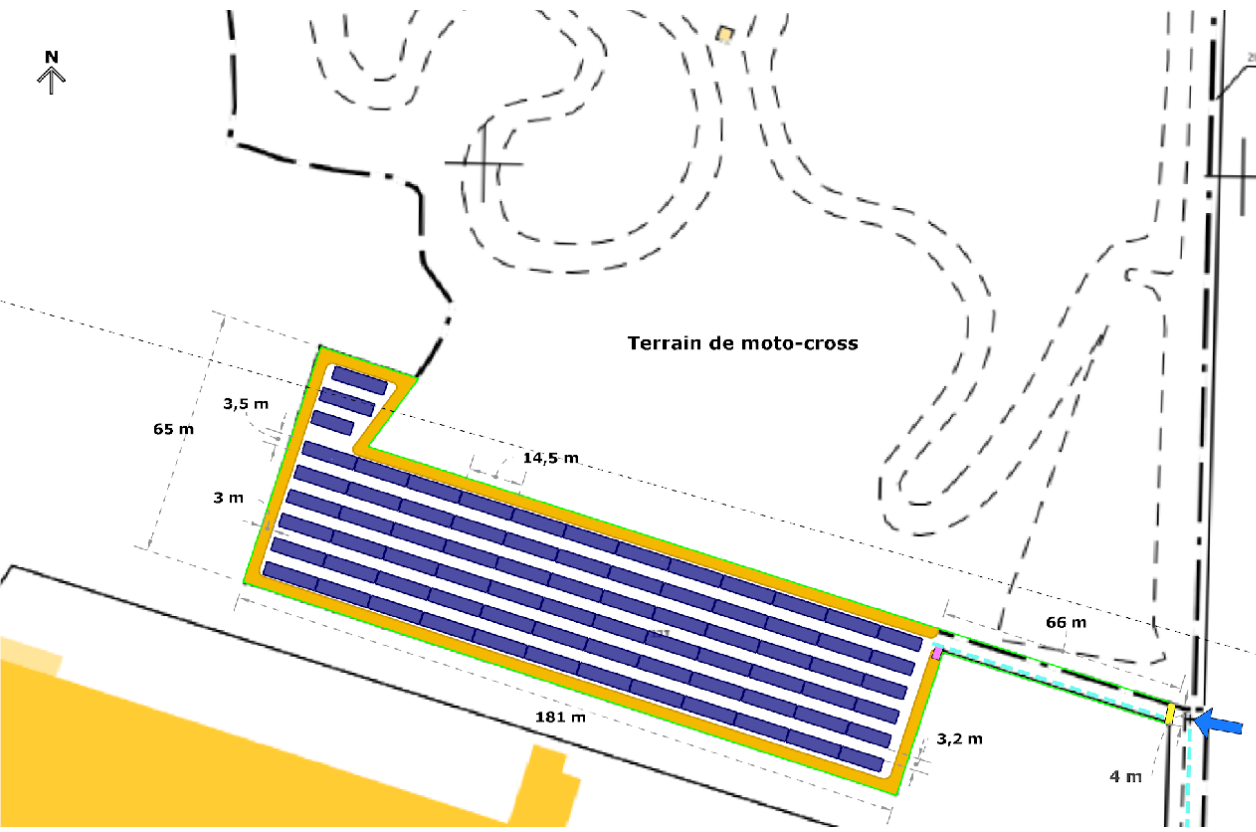

Plan de masse	DP02
Projet de parc photovoltaïque au sol	Allonnes (72)
Puissance de 748 kWc	Nord base logistique
 L'énergie militante Pays de la Loire	Enercoop Pays de la Loire
Echelle 1 : 1000	Parcelle ZI 0127
05 / 02 / 2025	Version 1

Légende

-  Modules photovoltaïques
-  Piste enherbée
-  Point de livraison
-  Raccordement envisagé au réseau électrique (souterrain)
-  Clôture existante sur site
-  Clôture à créer
-  Portail d'accès
-  Limites cadastrales
-  Accès au site depuis la route

Cotations verticales