


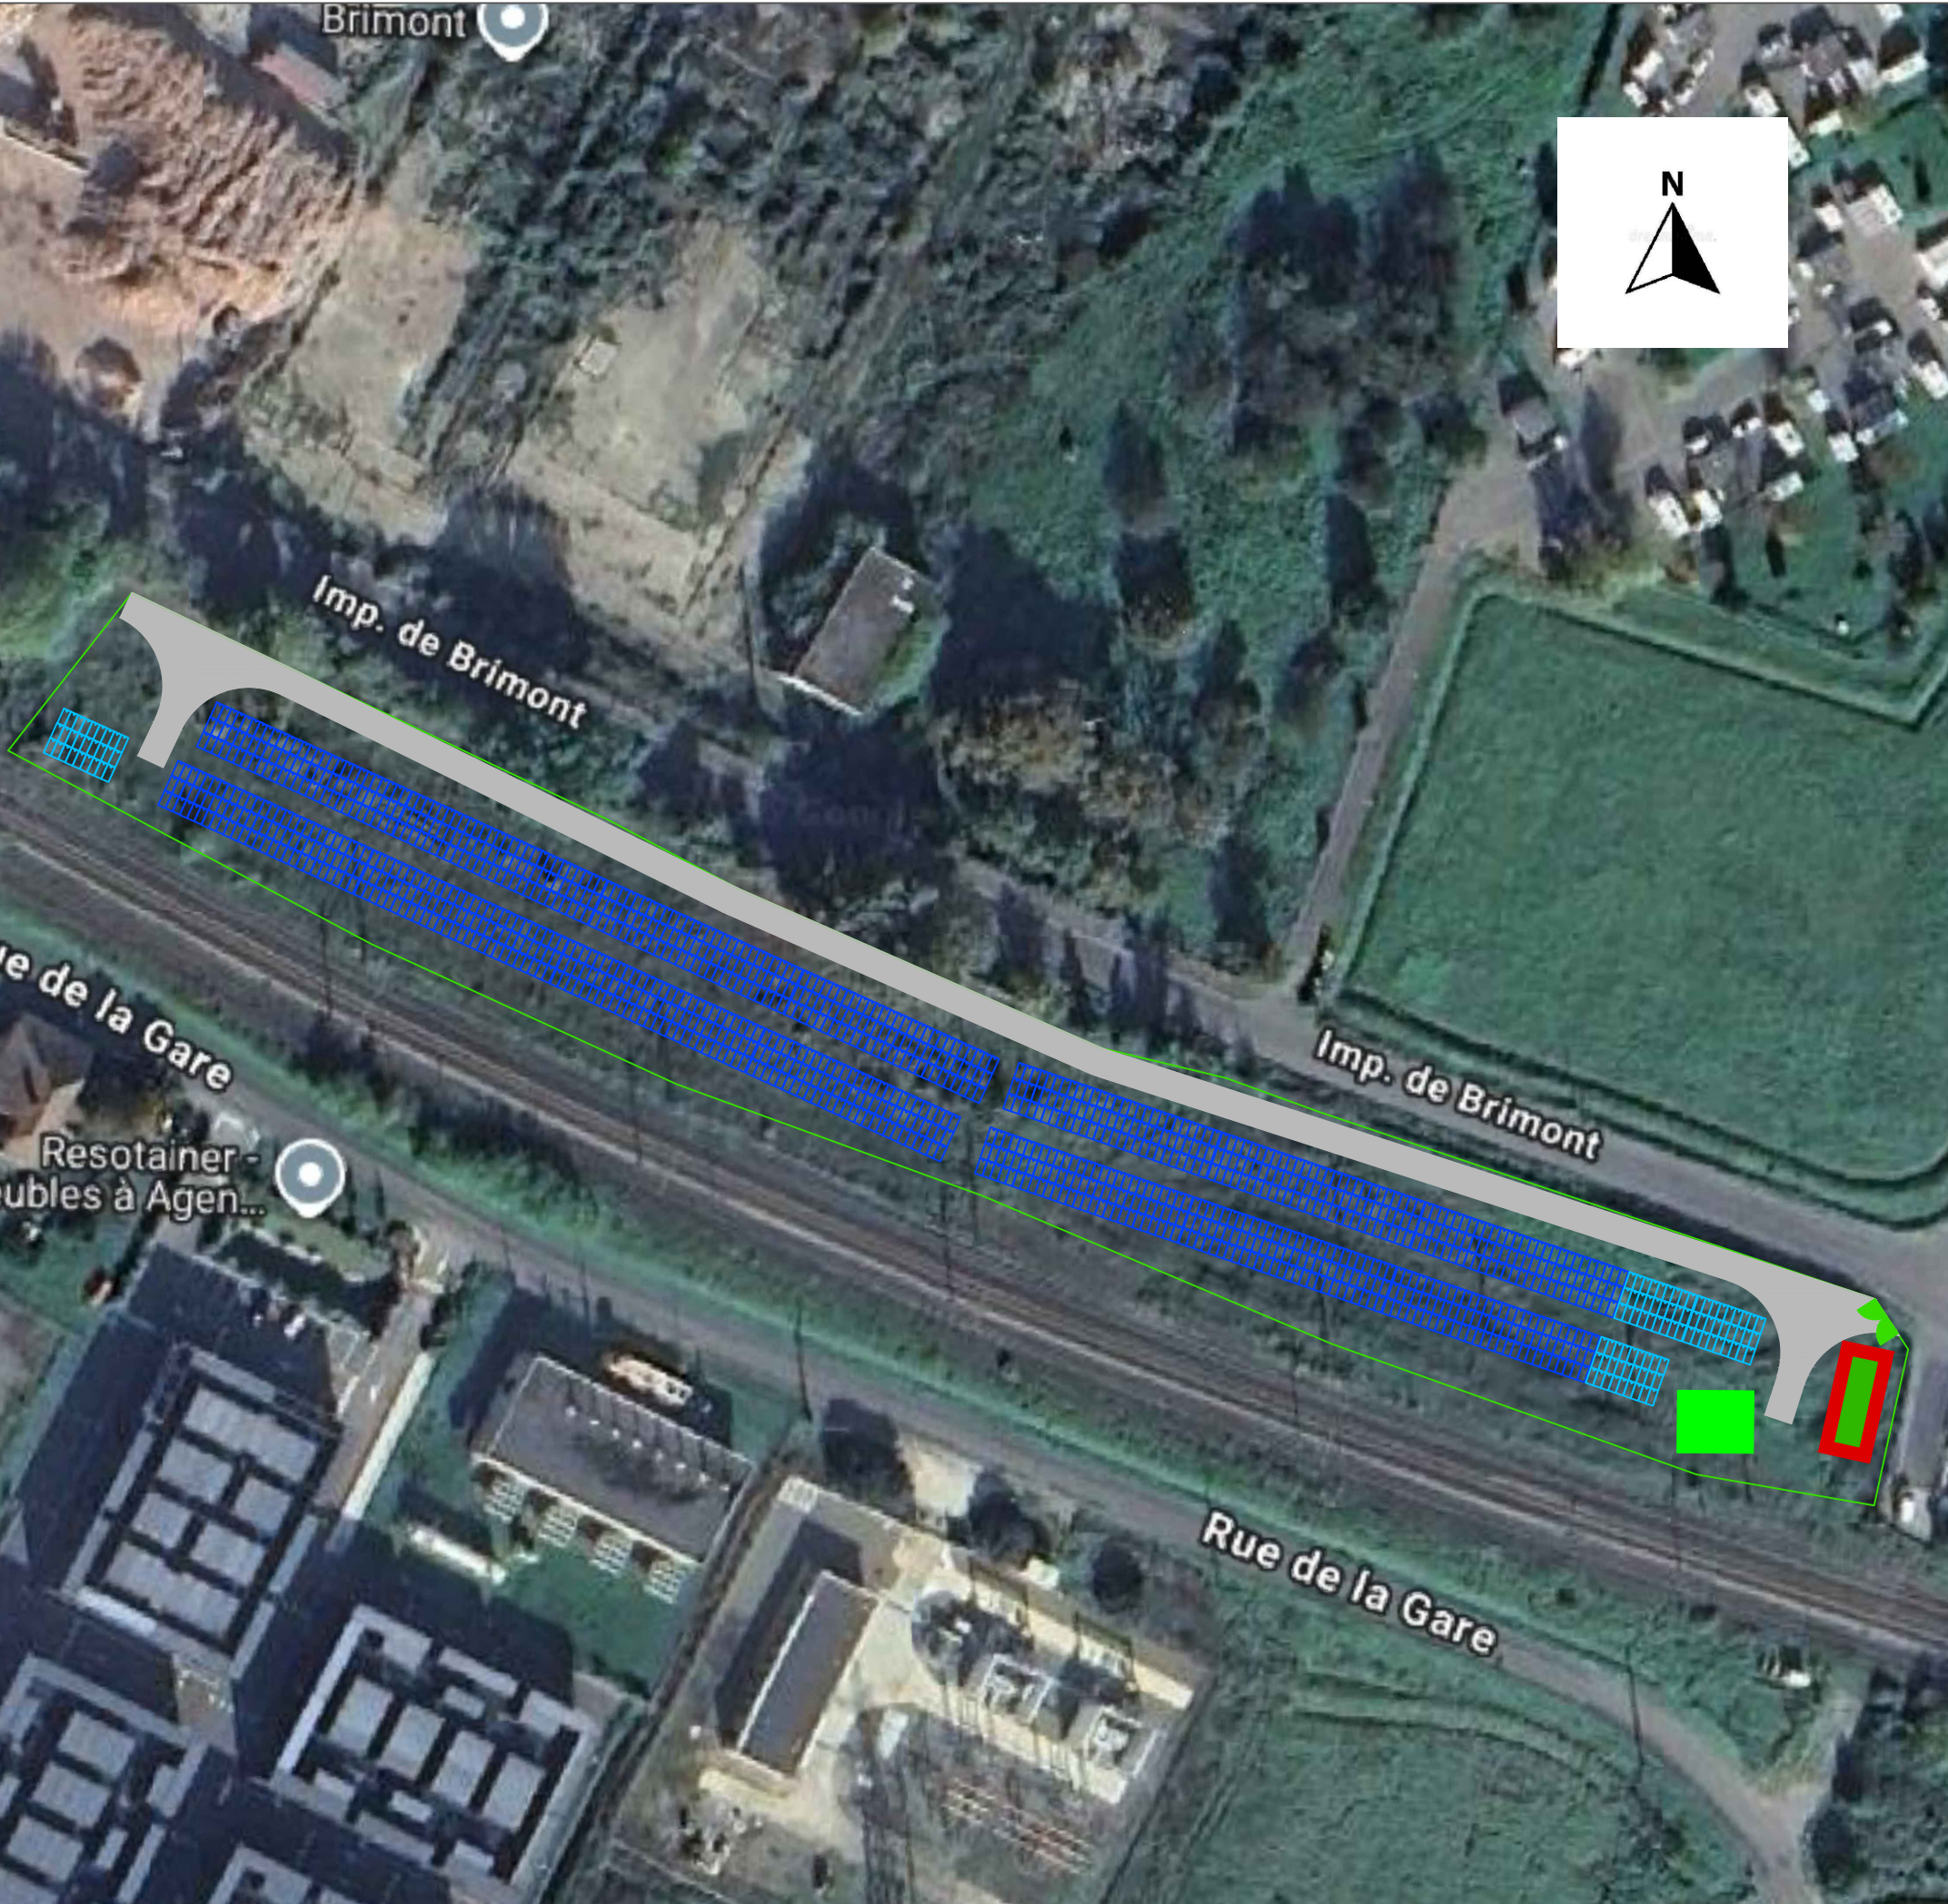

Centrale Photovoltaïque Boé

SPECIFICATIONS TECHNIQUES				
Désignation	Type	Quantité	Puissance	
Modules	JKM-615N-66HL4M-BDV	1242	650	Wc
Strings	27 modules en série	46	-	
Onduleurs	String	3	250 kWac	
Structure PV	3V9 et 3V27	4 et 14	-	
Angle d'inclinaison	10°	-	-	
Pitch	10,1 m	-	-	
Puissance totale Installée: 807,3 kWc				

LEGENDE	
	Structure PV 3V9
	Structure PV 3V27
	Voie Interne
	Zone de dégagement
	Citerne
	Poste de livraison
	Clôture
	Portail

Plan de masse Boé

Variante	Réalisé par	Date	Modifications
V1	Adrien COURTOIS	05-06-2026	Création

Echelle: 1/1000