



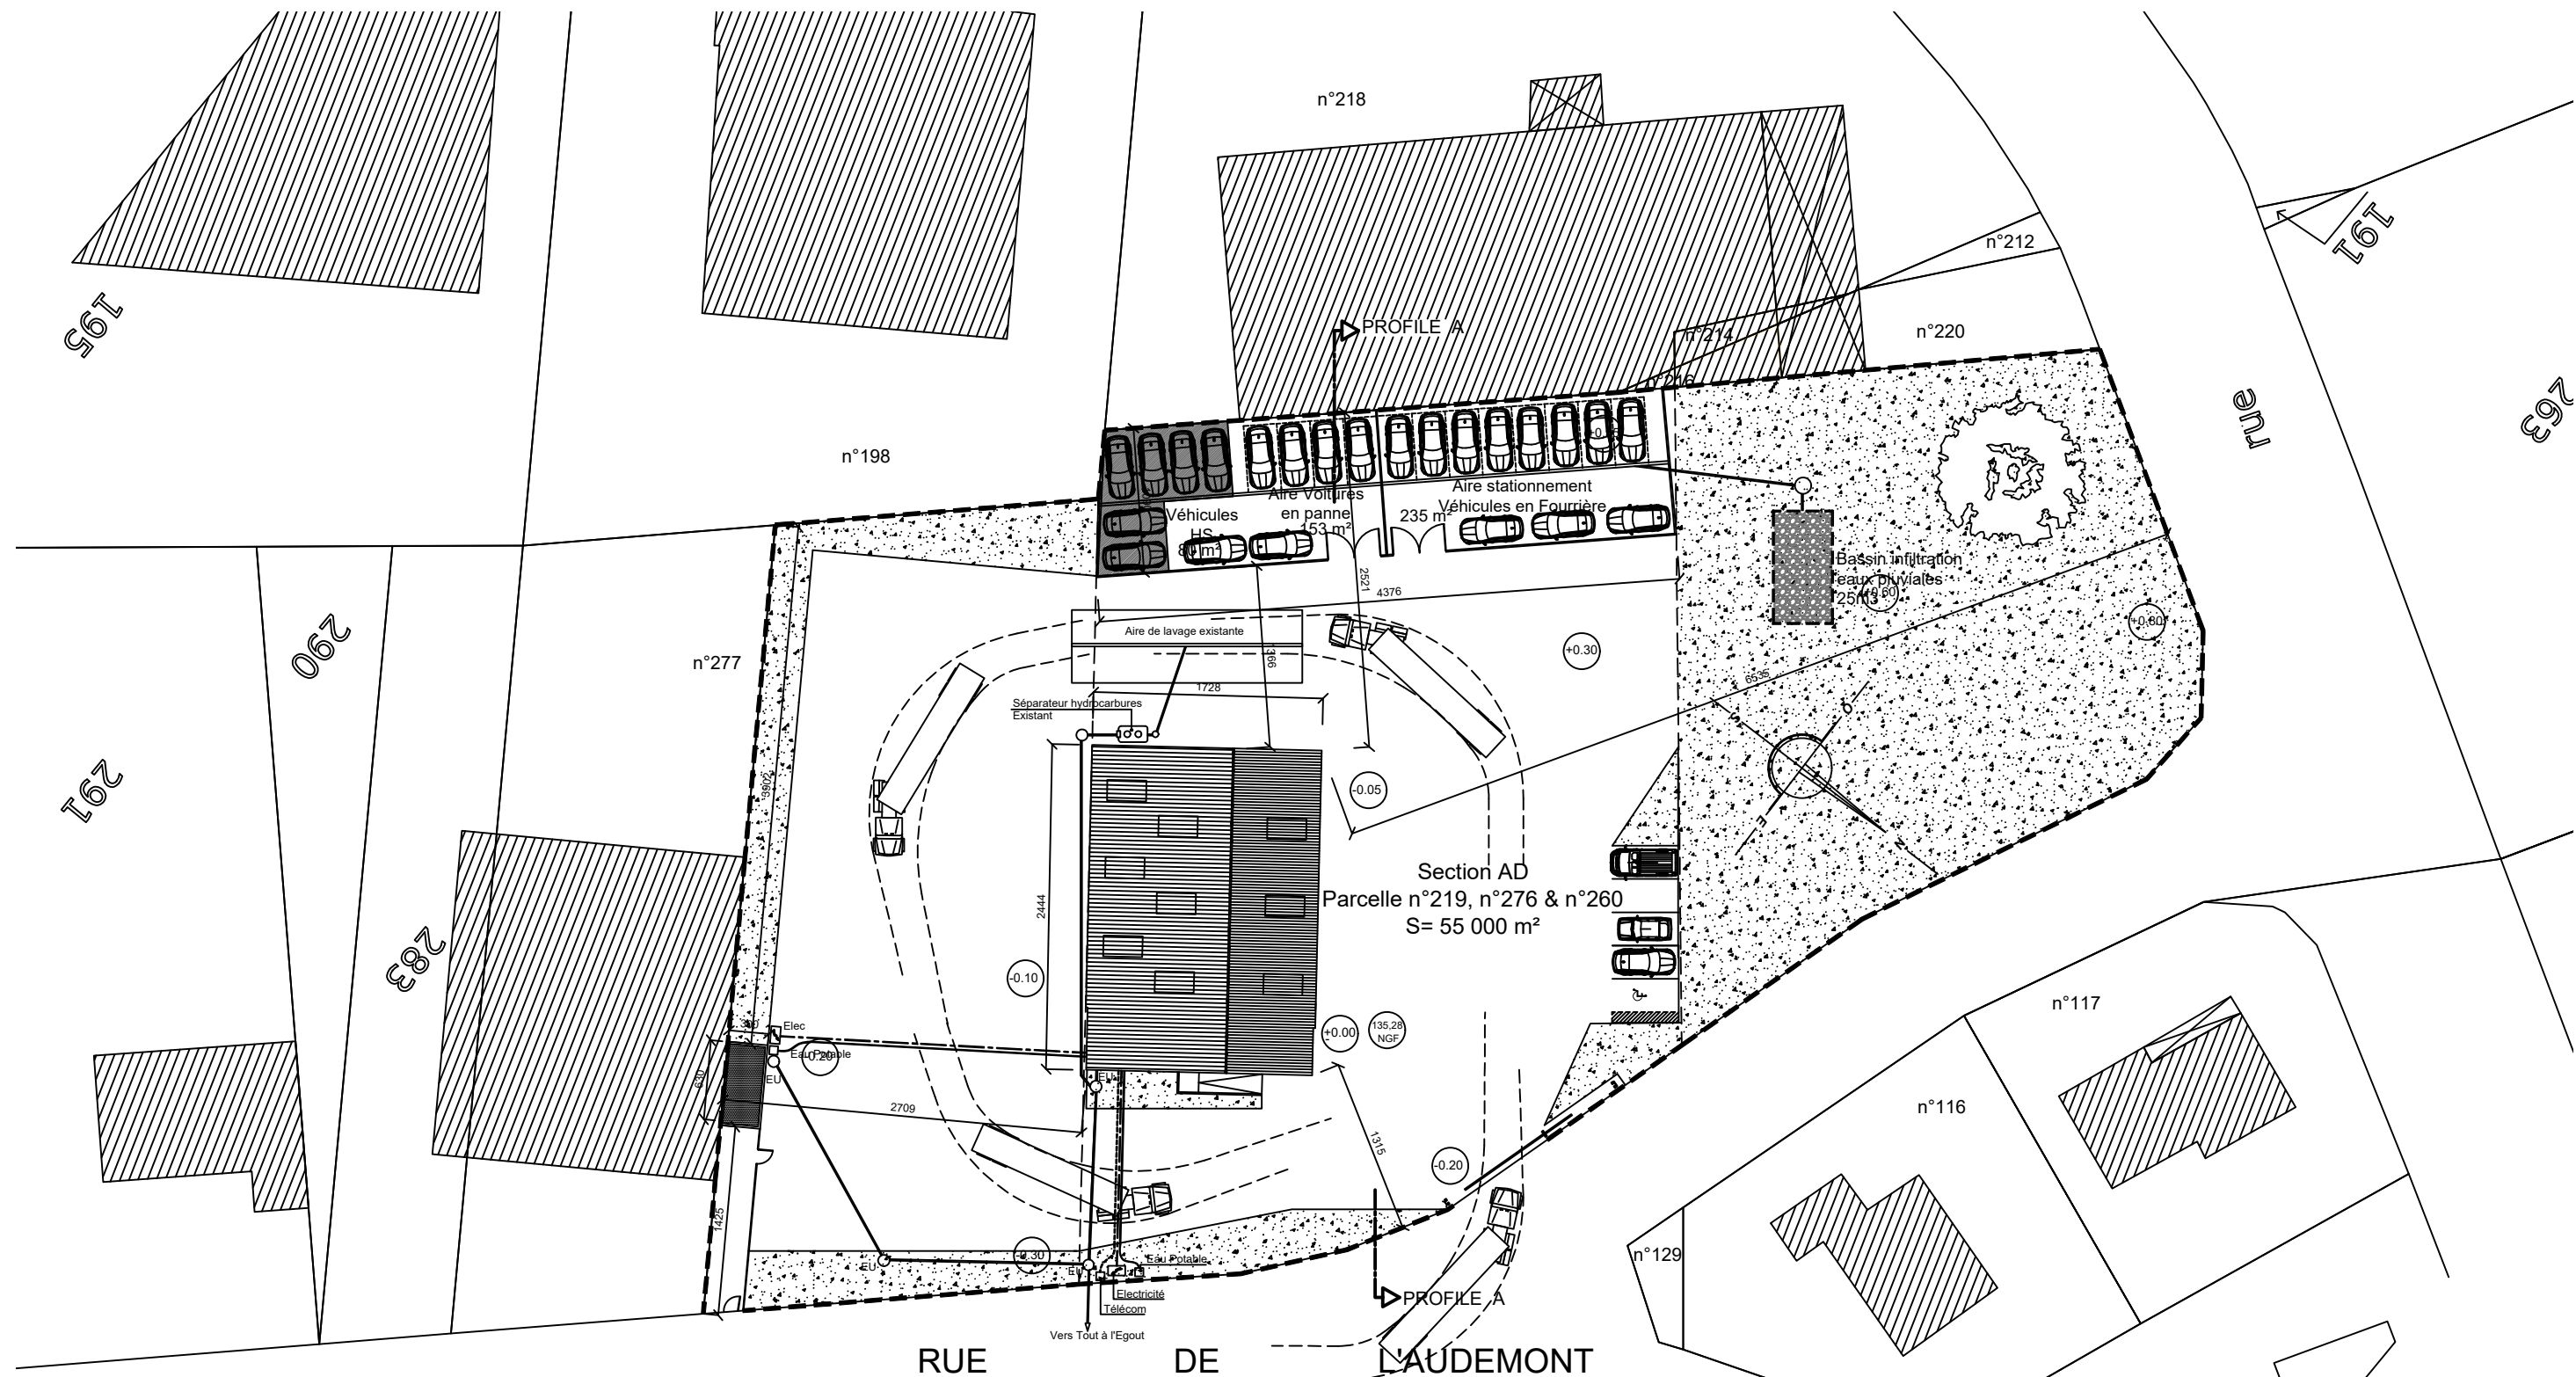

ARCHITECTE
umberto TUMINO
 4 Rue de la Charbonnière
 86130 DISSAY
 Port. 06 80 00 04 07
 umberto.tumino@gmail.com

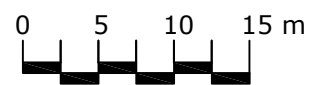

Les plans fournis ne peuvent en aucun cas être utilisés comme plans d'exécution pour la réalisation de l'ouvrage.

Maître d'ouvrage : GARAGE VENIEN 17 Route de Chauvigny 86300 LAIGNES SUR FONTAINE	Adresse du Terrain : 2 Rue de l'Audemont 86240 FONTAINE LE COMTE	AMENAGEMENT D'UN GARAGE EXISTANT	Date : 06.02.2026	Echelle : 1/500	IMPRESSION Format A3	D
		PLAN DE MASSE	PROJET	Ind.	Date	Modifications