


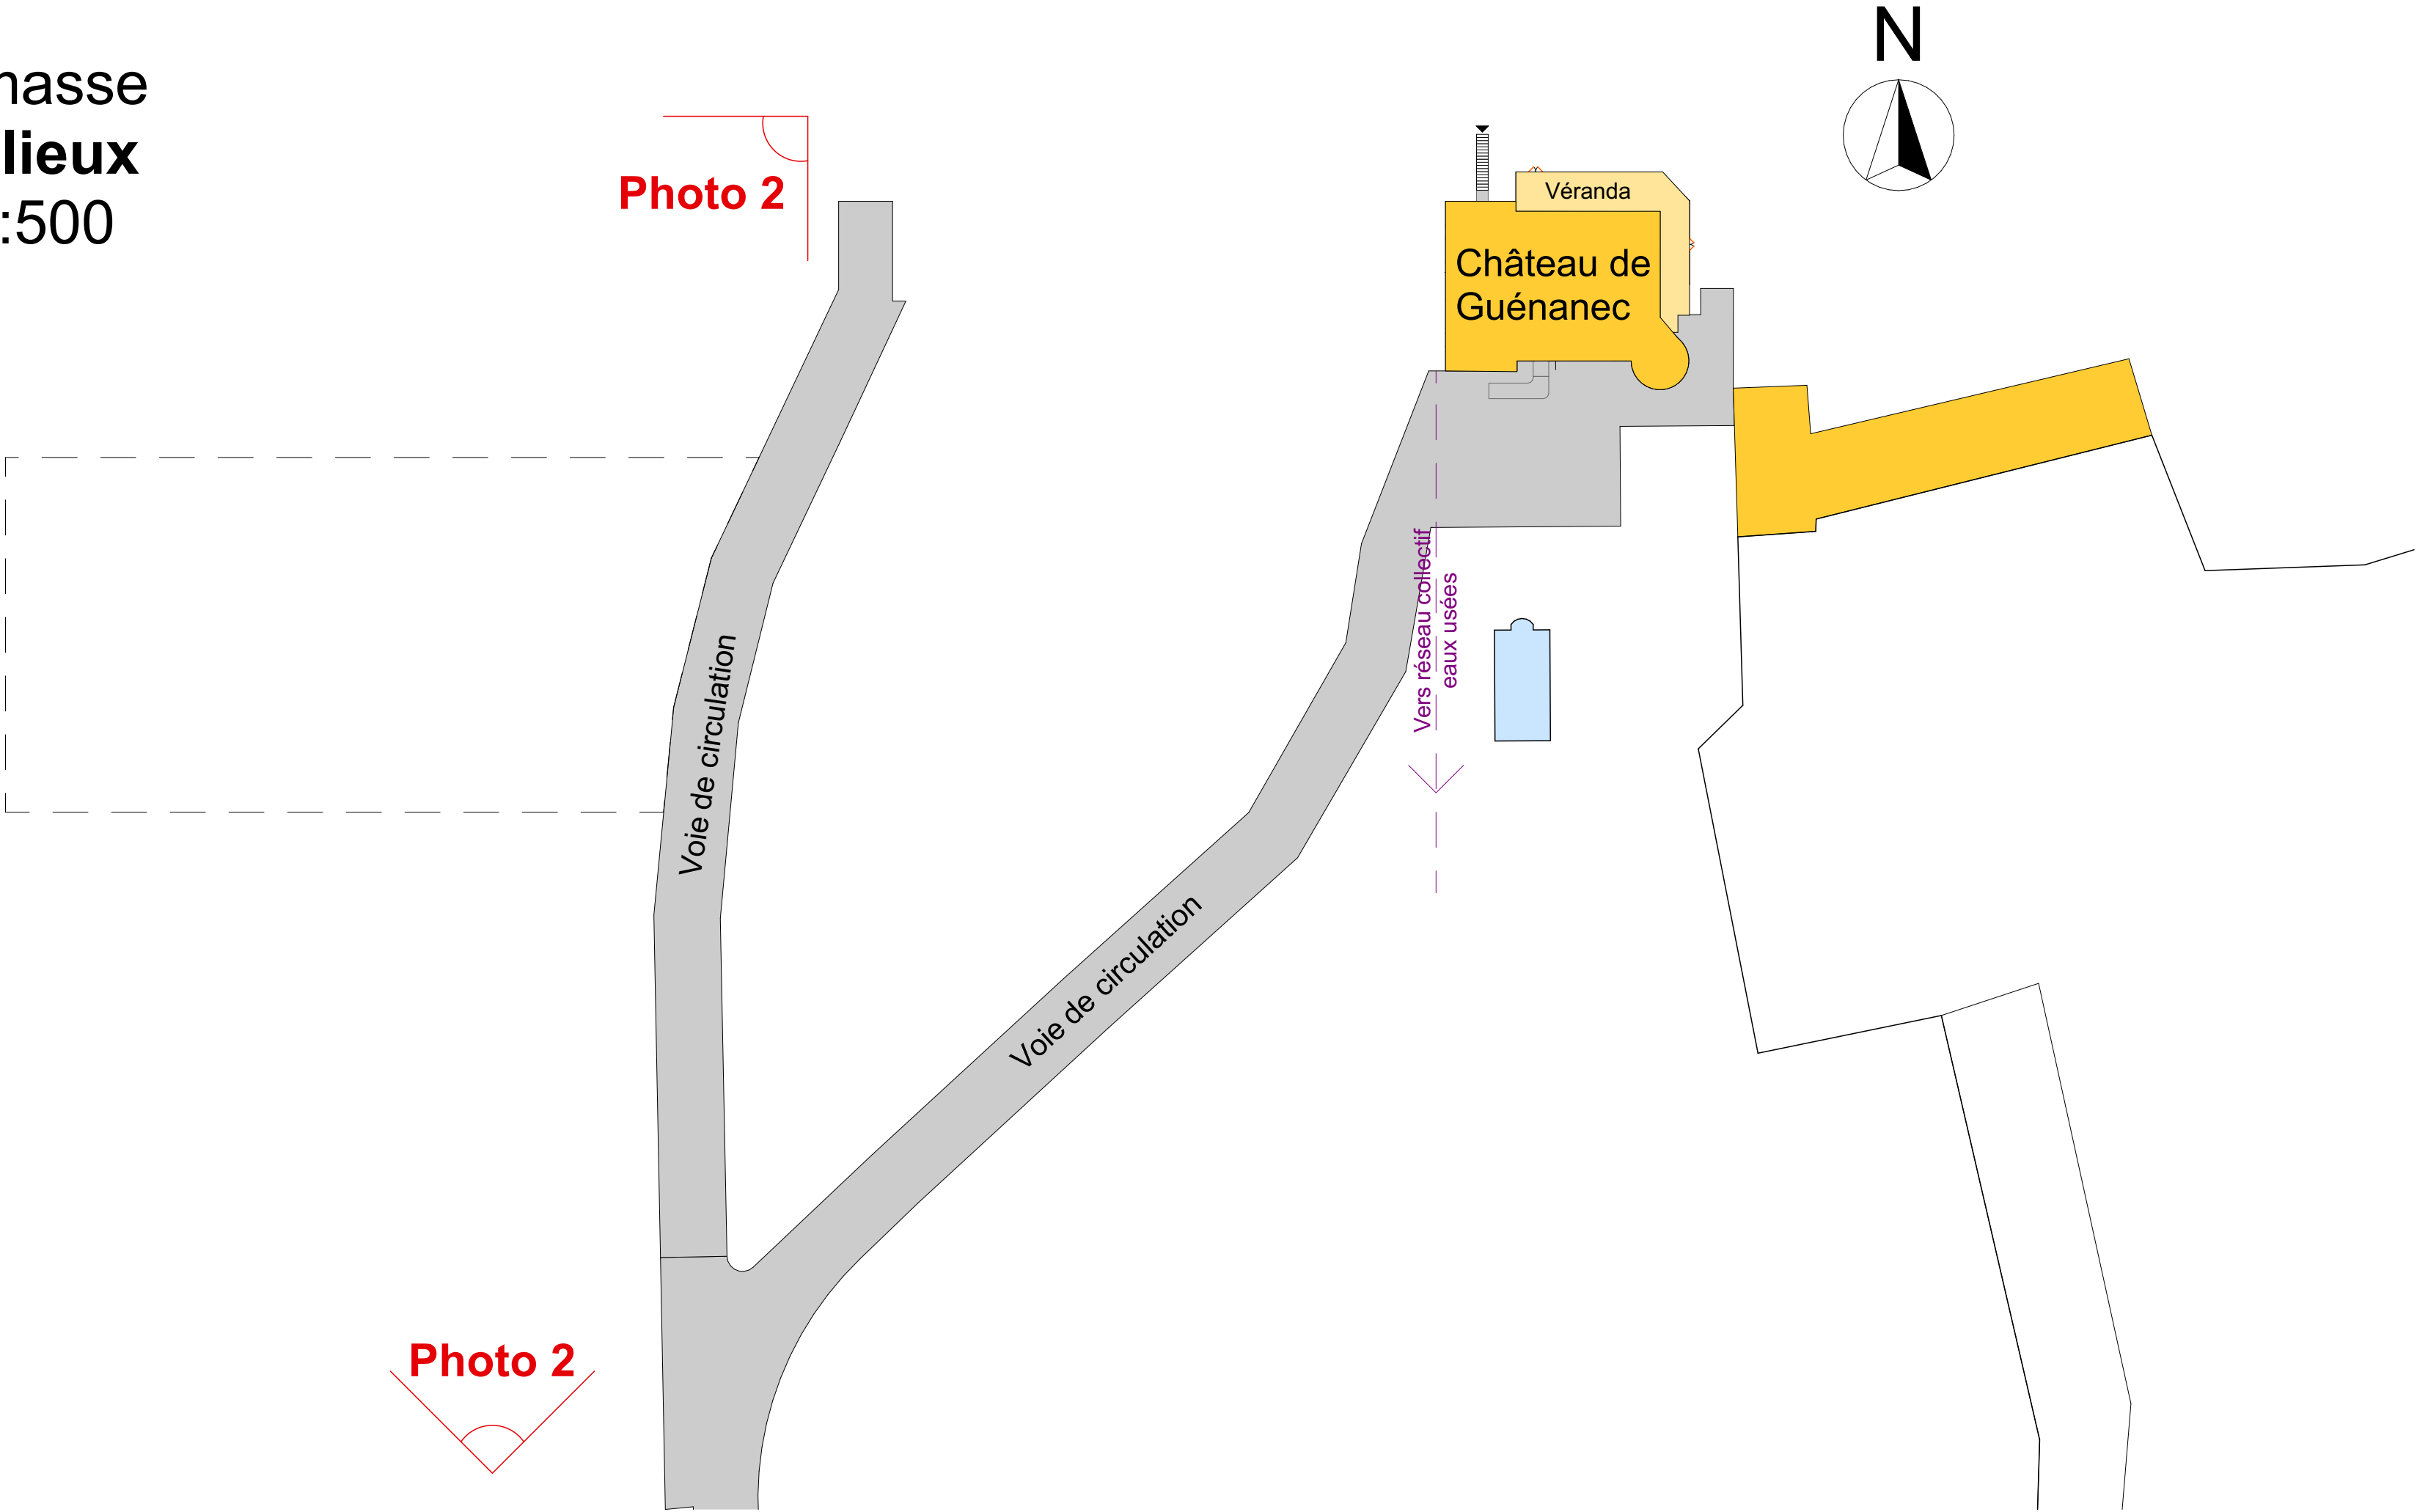


Photo 1



Photo 2

Plan de masse
Etat des lieux
Echelle 1:500

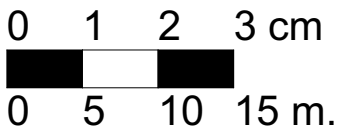

Plan de masse
Aménagement
Echelle 1:500

