




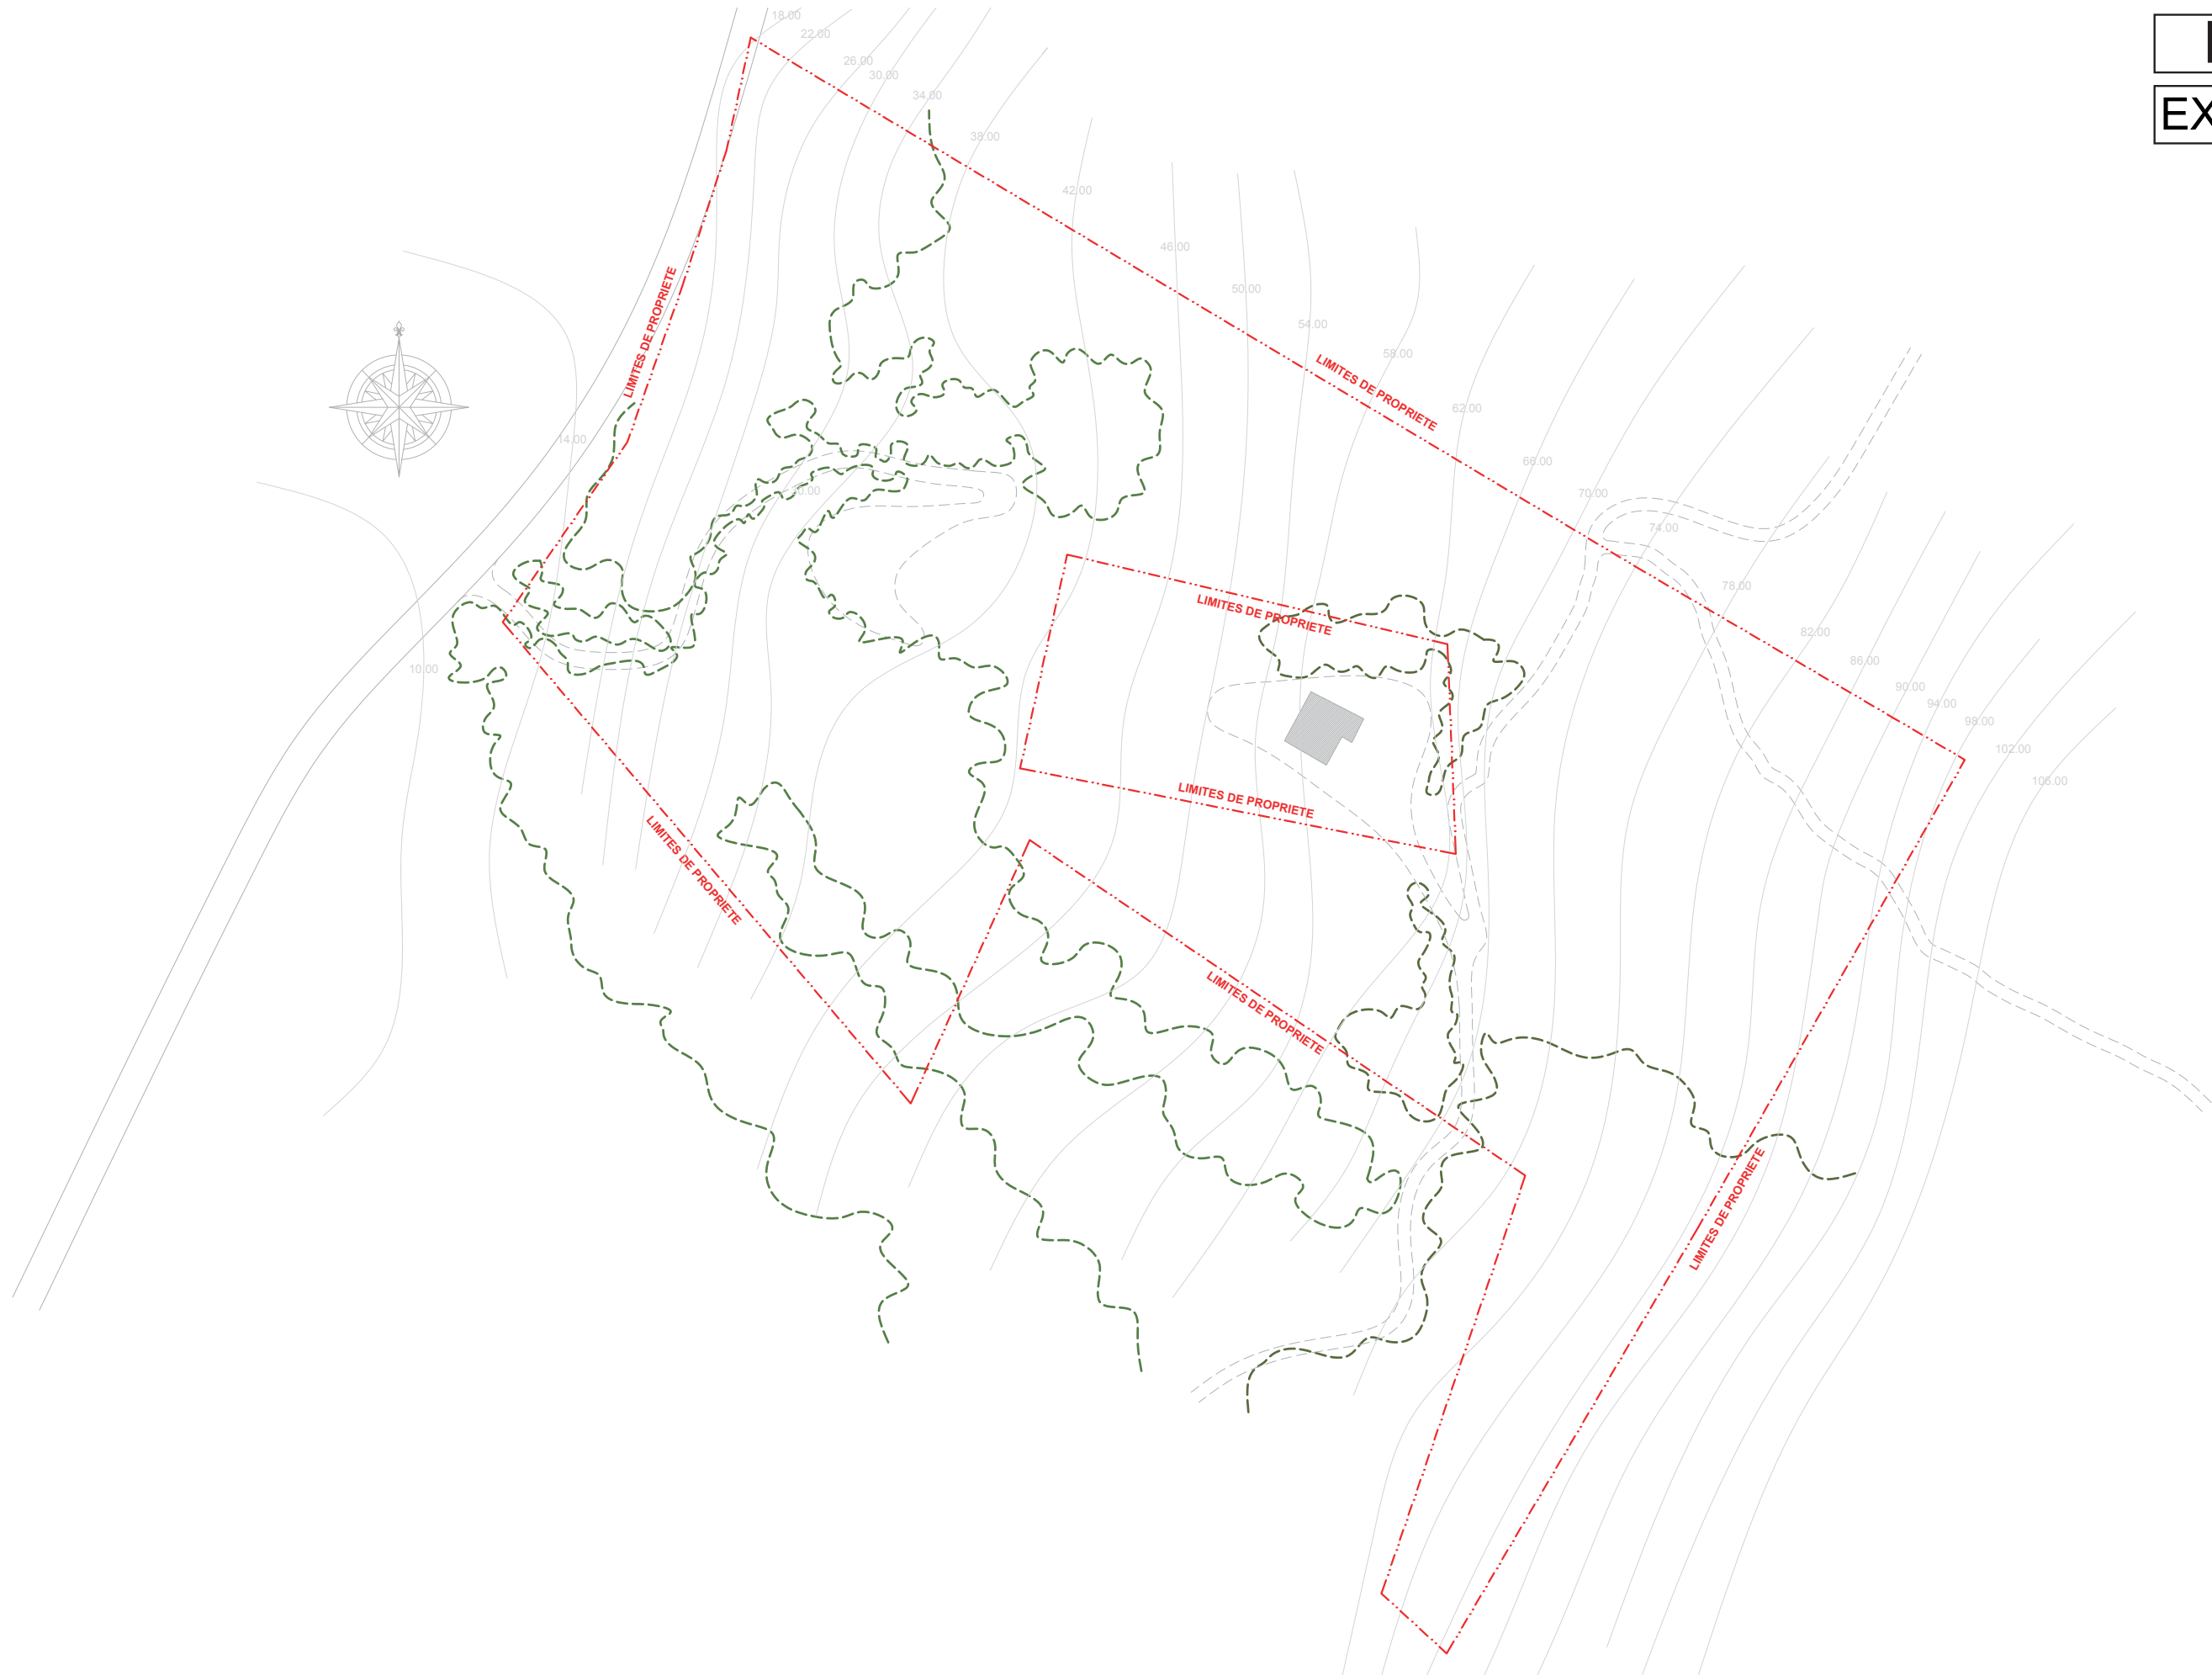

PROJET CONSTRUCTION D'UN HANGAR DE STOCKAGE D'UNE EXPLOITATION AGRICOLE 20168 COGGIA	MAITRE D'OUVRAGE FREDERIC DI MENZA PLAINE DU LIAMONE 20111 CASAGLIONE	MAITRE D'OEUVRE NICOLAS GIANNI ARCHITECTE LIEU DIT FERRULAGJOLA 20144 STE LUCIE Mob : +33 6 09 50 04 61 e-mail : gianni.nicolas@gmail.com	Plan de Masse Etat Existant	Echelle 1 / 1500°	PHASE Dossier de Demande de Permis de Construire	Date 18/02/26	Planche n° 06
---	---	---	--	-----------------------------	--	-------------------------	-------------------------

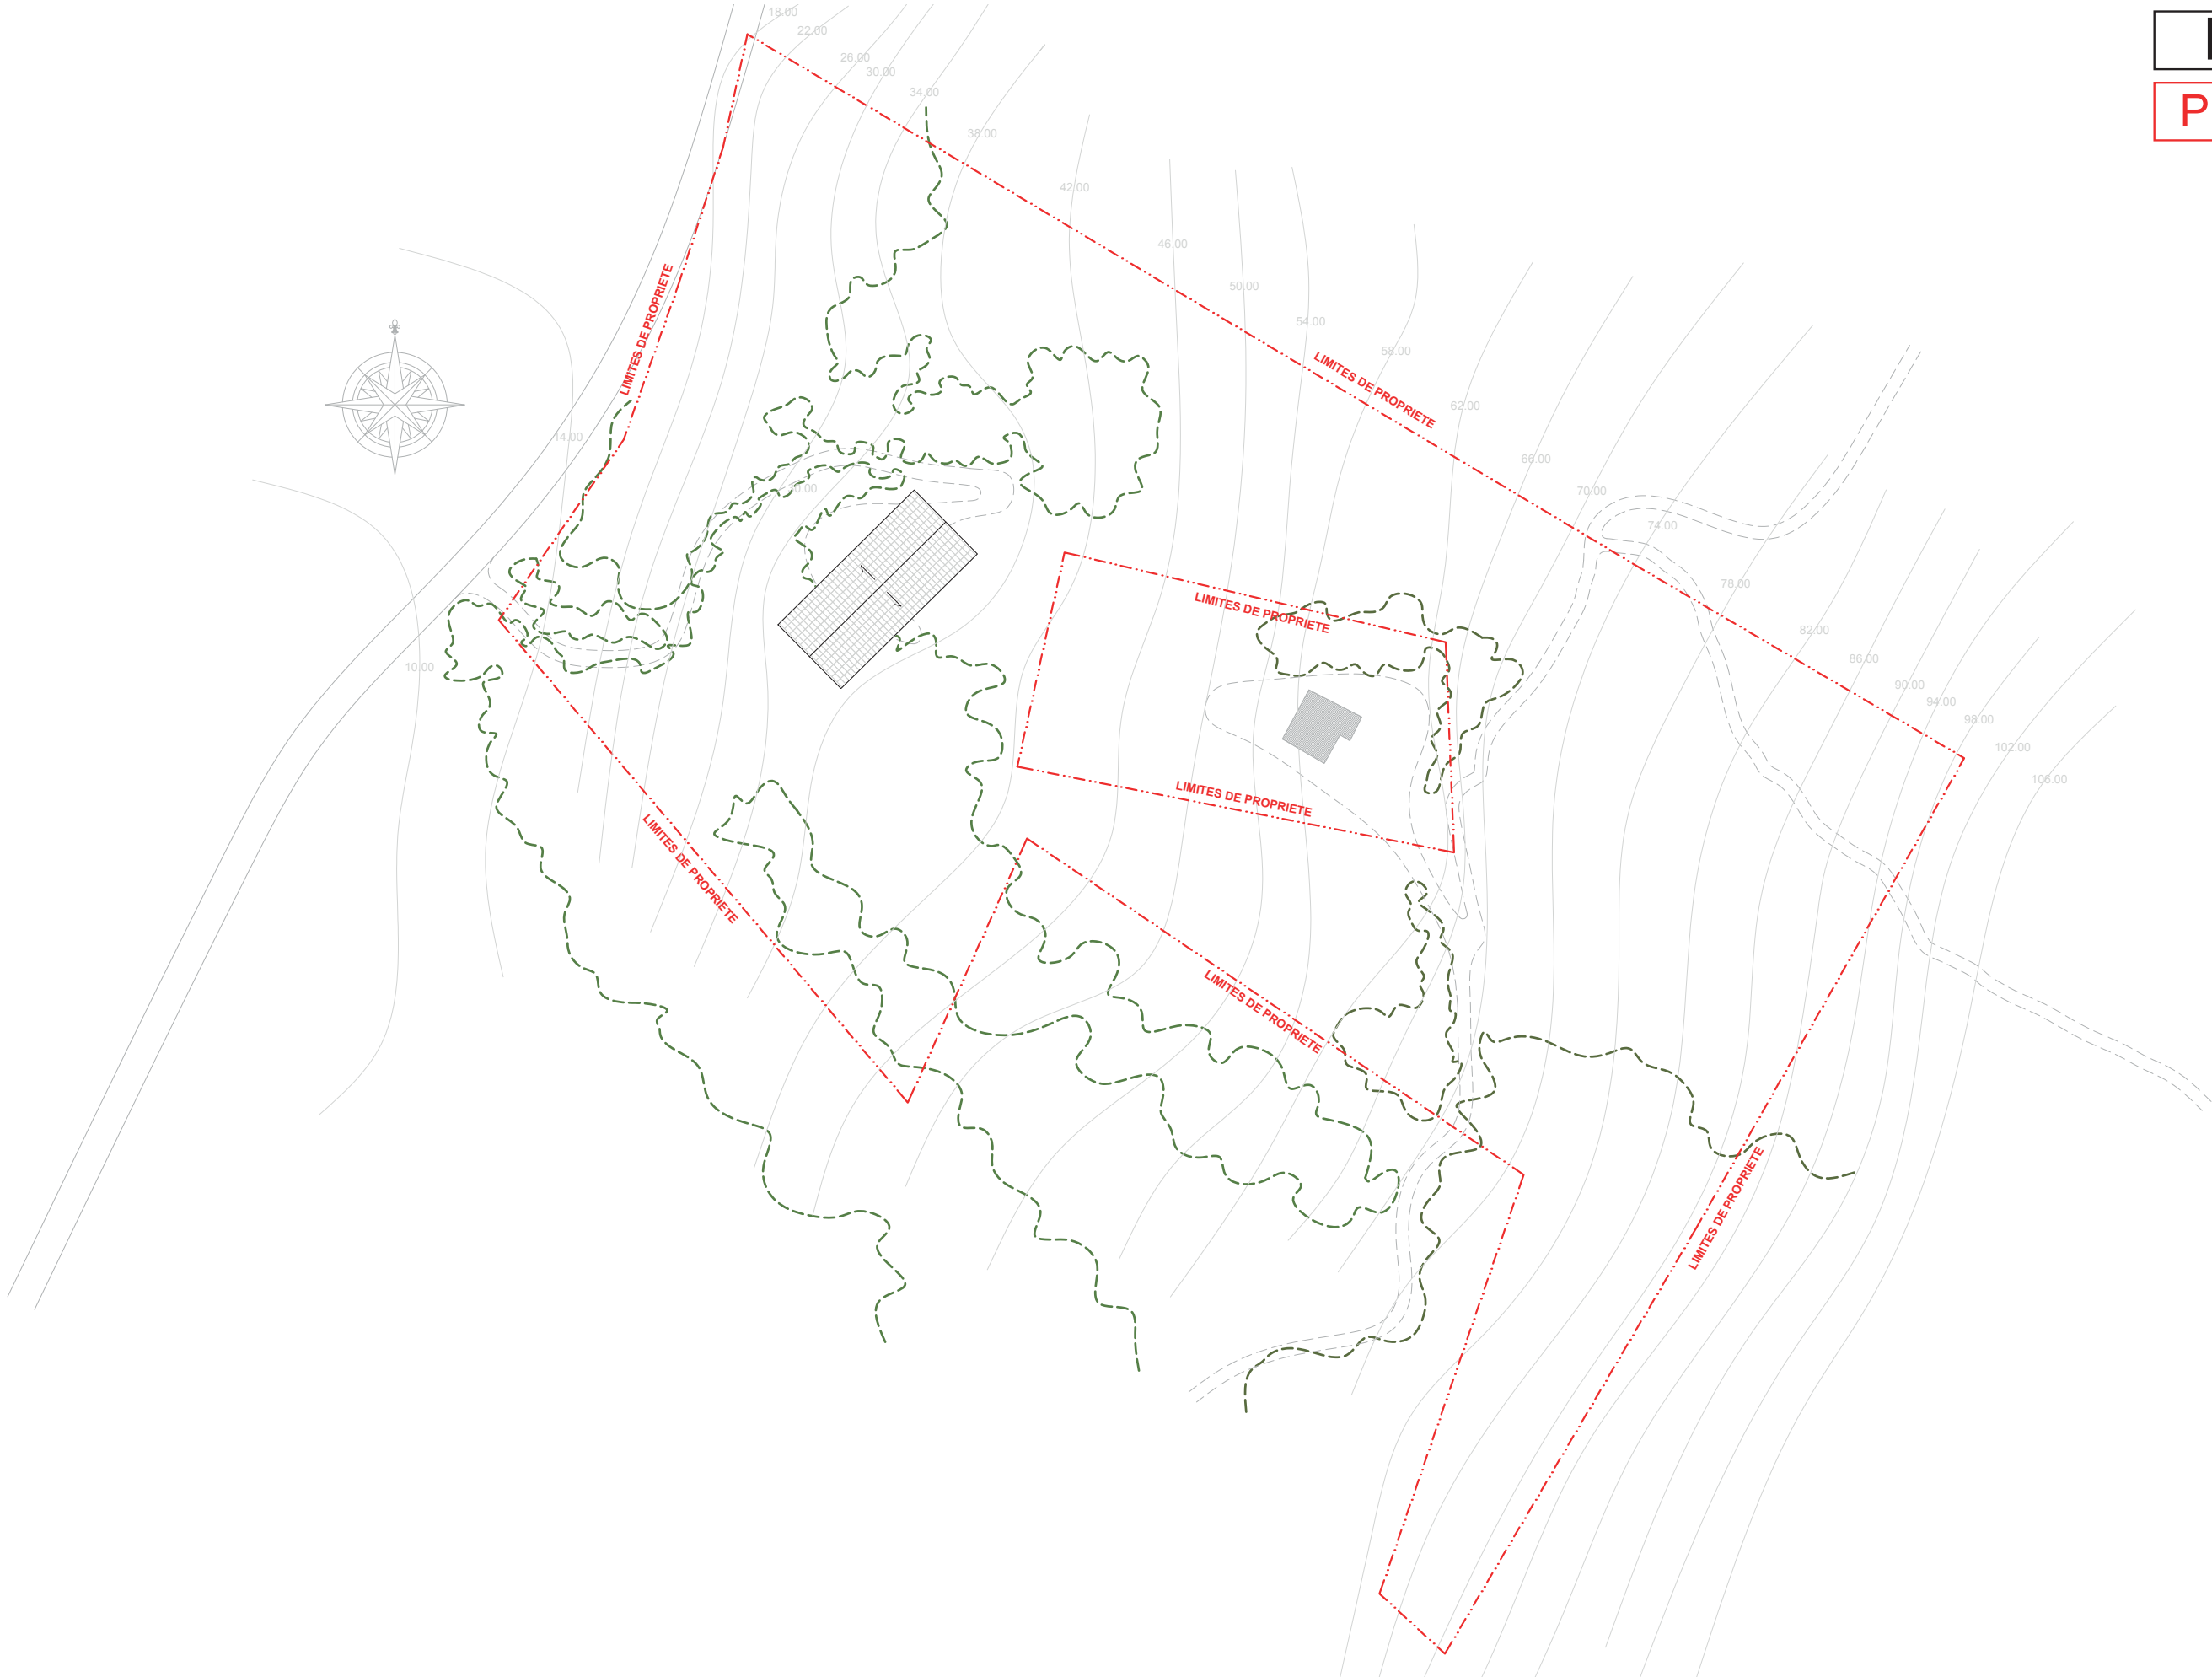

PROJET CONSTRUCTION D'UN HANGAR DE STOCKAGE D'UNE EXPLOITATION AGRICOLE 20168 COGGIA	MAITRE D'OUVRAGE FREDERIC DI MENZA PLAINE DU LIAMONE 20111 CASAGLIONE	MAITRE D'OEUVRE NICOLAS GIANNI ARCHITECTE LIEU DIT FERRULAGJOLA 20144 STE LUCIE Mob : +33 6 09 50 04 61 e-mail : gianni.nicolas@gmail.com	Plan de Masse Etat projeté	Echelle 1 / 1500°	PHASE Dossier de Demande de Permis de Construire	Date 18/02/26	Planche n° 07
---	---	---	-------------------------------	----------------------	--	------------------	------------------

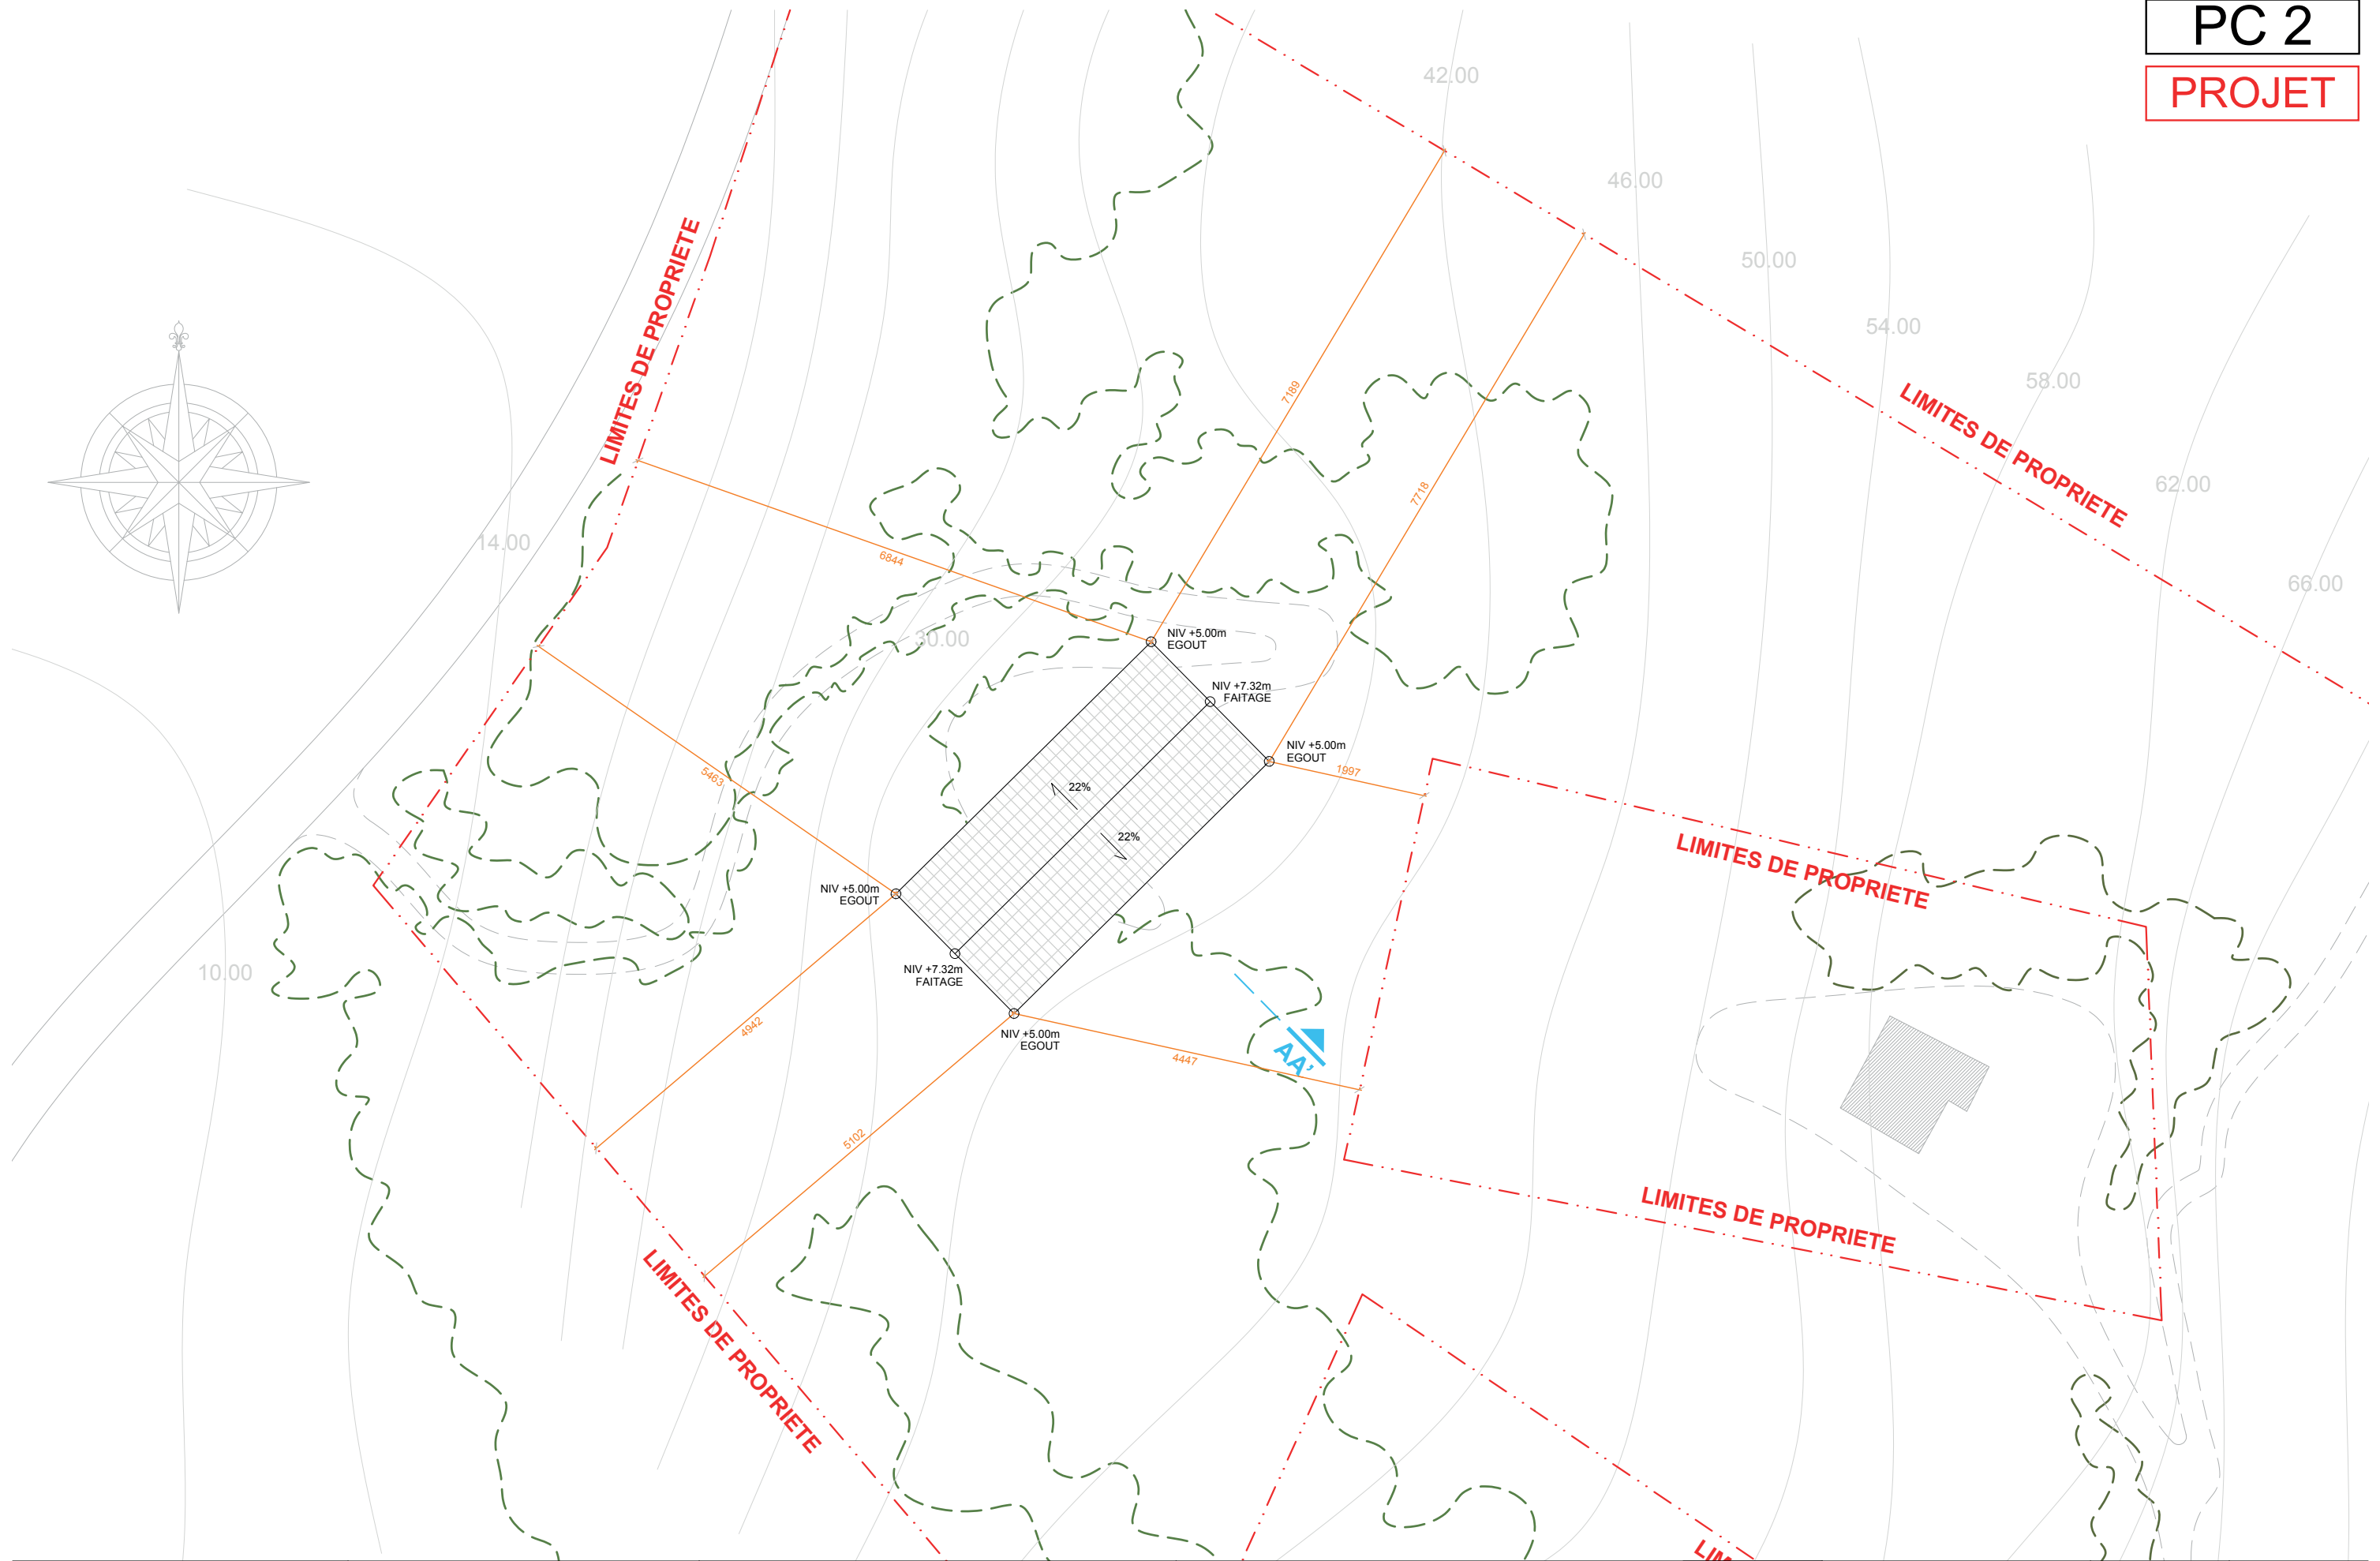

PROJET
CONSTRUCTION D'UN HANGAR DE
STOCKAGE D'UNE EXPLOITATION
AGRICOLE
20168 COGGIA

MAITRE D'OUVRAGE
FREDERIC DI MENZA
PLAINE DU LIAMONE
20111 CASAGLIONE

MAITRE D'OEUVRE
NICOLAS GIANNI ARCHITECTE
LIEU DIT FERRULAGJOLA
20144 STE LUCIE
Mob : +33 6 09 50 04 61
e-mail : gianni.nicolas@gmail.com


Plan de Masse
Etat projeté

Echelle
1 / 750°

PHASE
Dossier de Demande de
Permis de Construire

Date
18/02/26

Planche n°
08

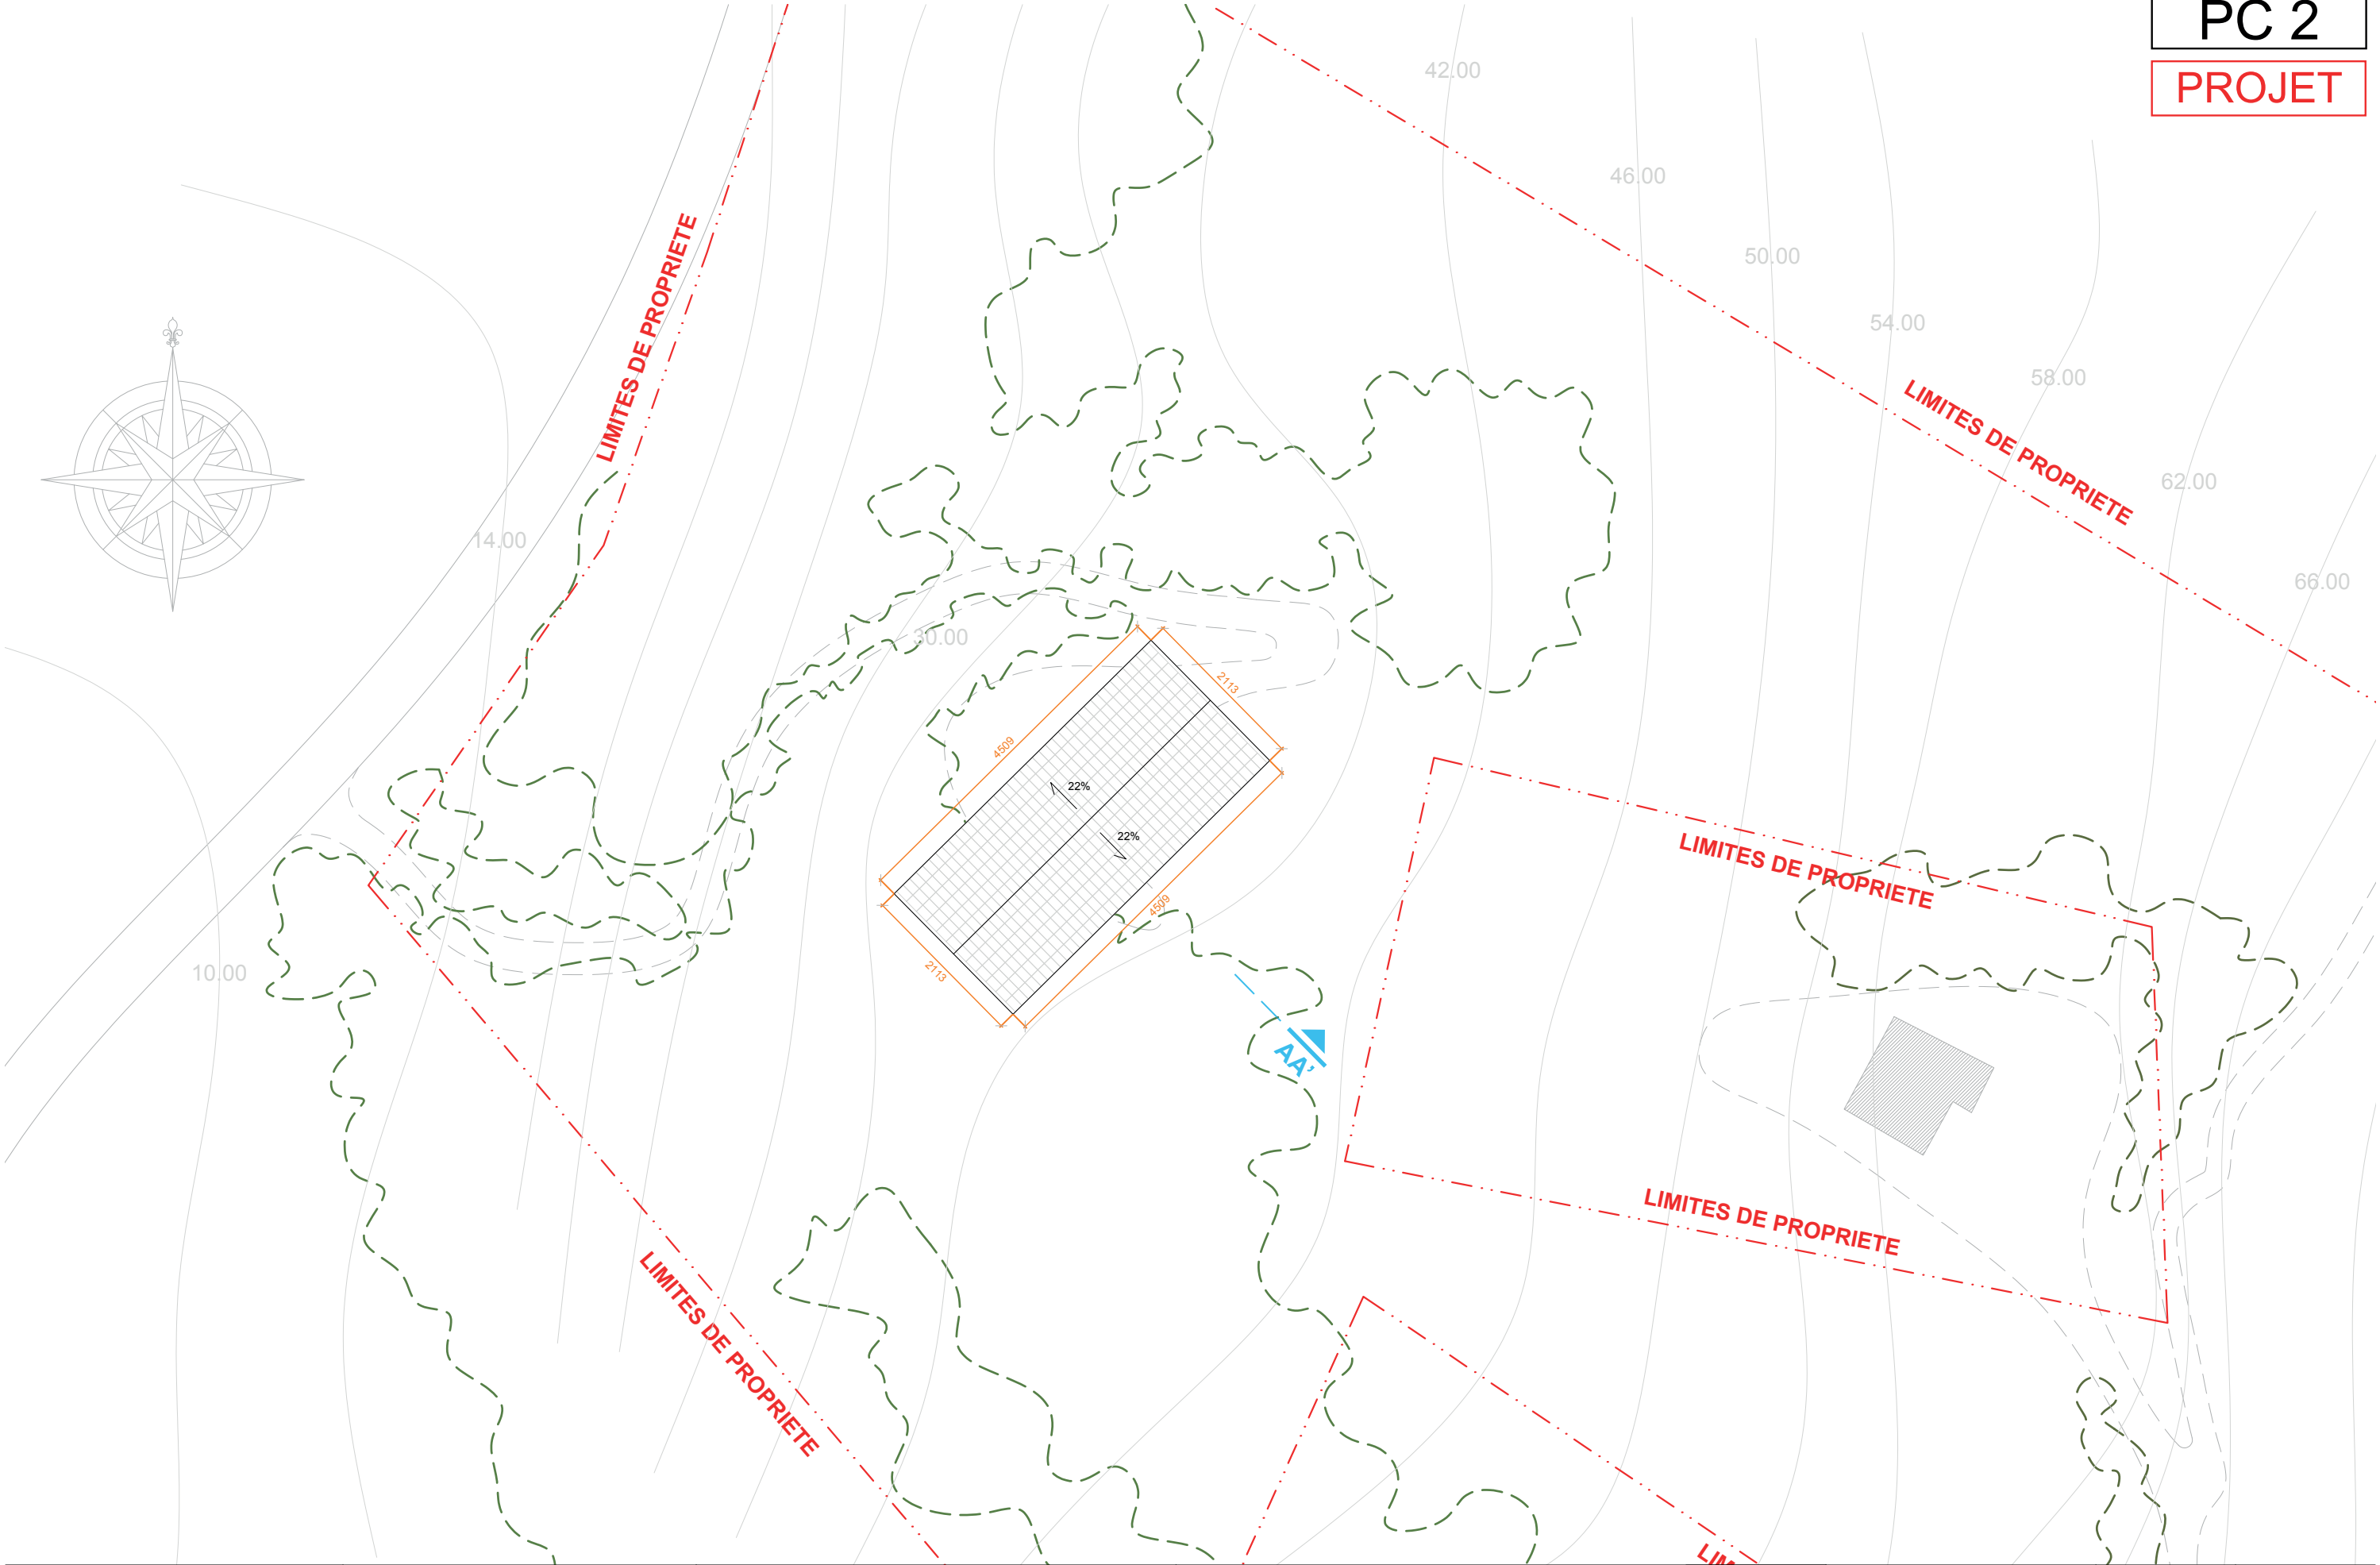

PROJET CONSTRUCTION D'UN HANGAR DE STOCKAGE D'UNE EXPLOITATION AGRICOLE 20168 COGGIA	MAITRE D'OUVRAGE FREDERIC DI MENZA PLAINE DU LIAMONE 20111 CASAGLIONE	MAITRE D'OEUVRE NICOLAS GIANNI ARCHITECTE LIEU DIT FERRULAGJOLA 20144 STE LUCIE Mob : +33 6 09 50 04 61 e-mail : gianni.nicolas@gmail.com	Plan de Toiture Etat projeté	Echelle 1 / 750°	PHASE Dossier de Demande de Permis de Construire	Date 18/02/26	Planche n° 09
---	---	---	---	----------------------------	--	-------------------------	-------------------------