


Vue d'ensemble du projet
(AVP APS, février 2026)



Plan de masse du projet
Partie maritime
(AVP ARTELIA, avril 2026)

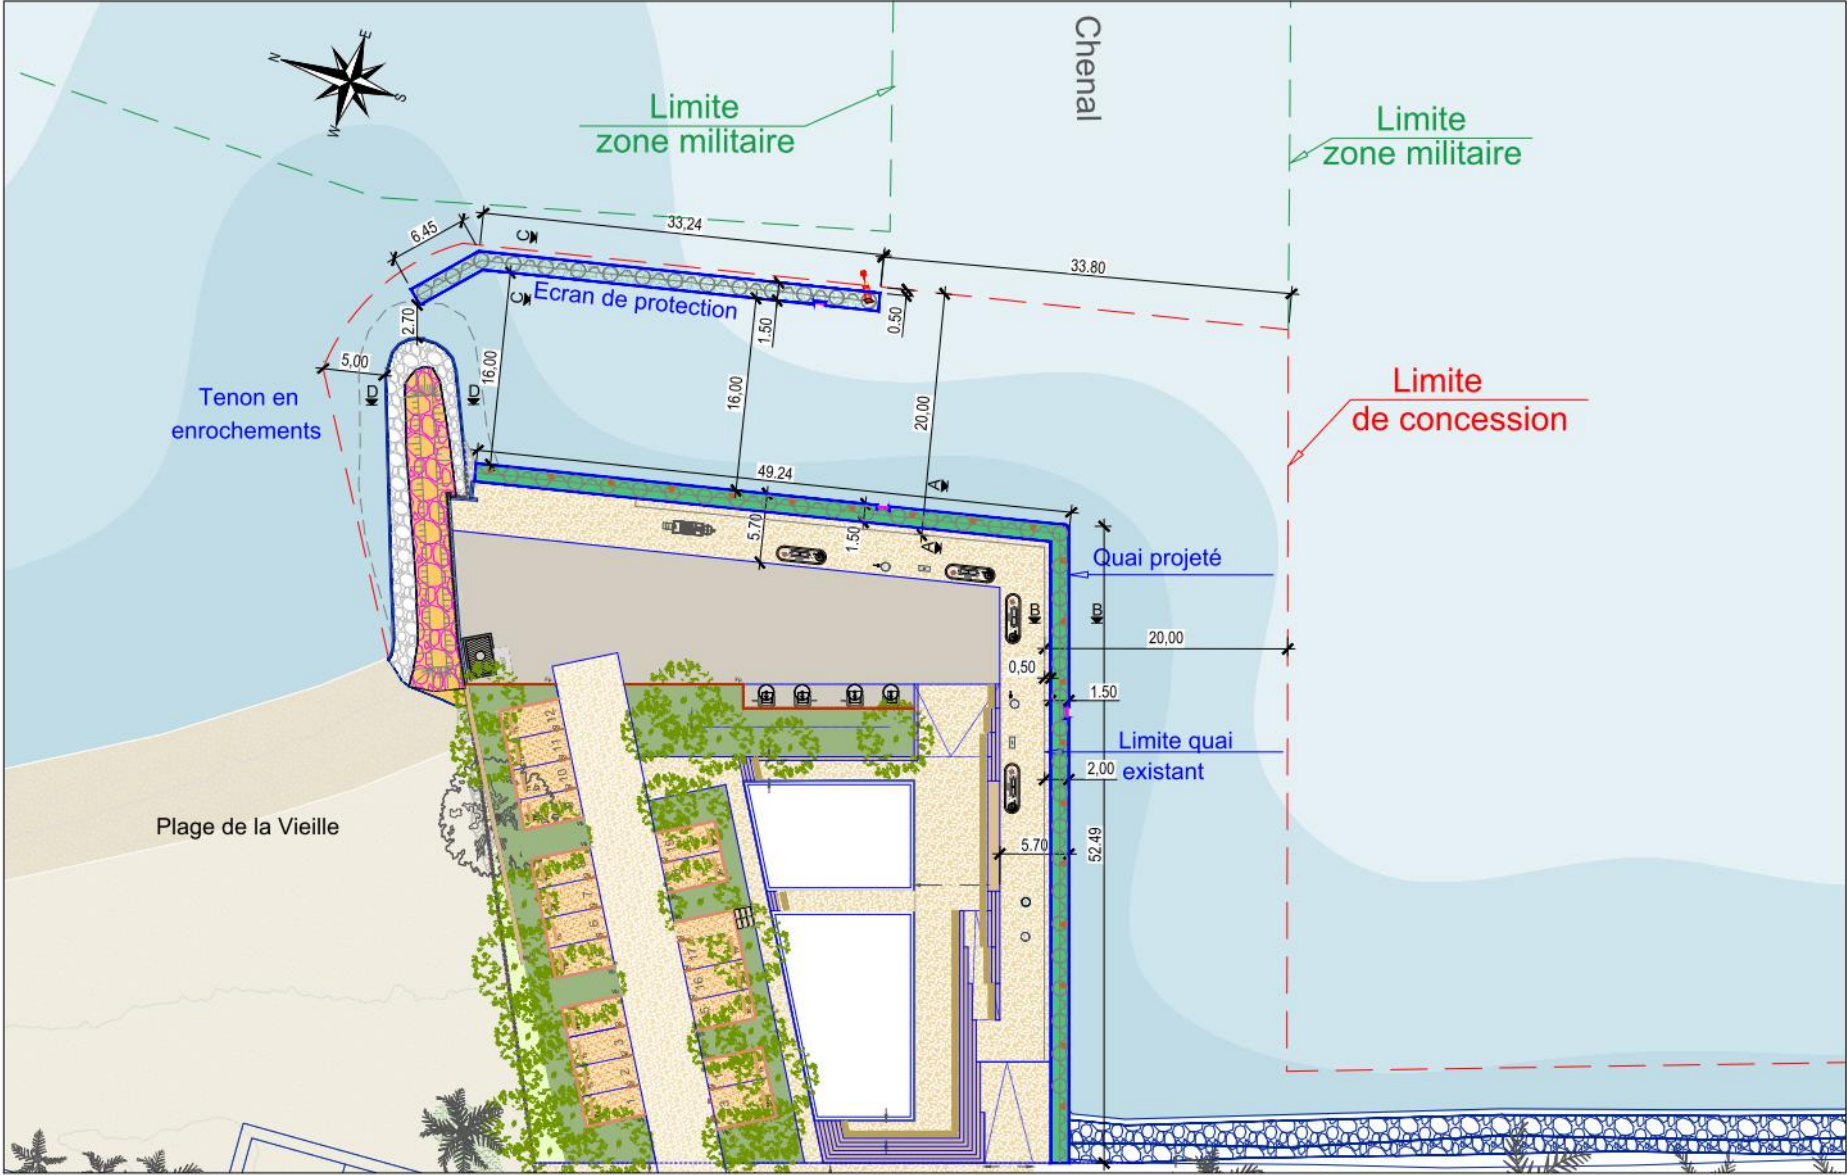

Secteur Carré de la Vieille : Plan d'aménagement

Affaire n° : 8716429_83_Etapa_DSR_AGL
Conception et réalisation des travaux d'aménagement du secteur Carré de la Vieille à Saint-Mandrier -

A		07/05/26	KBB	GGE	AGL
Indice	Description	Date	Dess	Vérif	Appr

Contrat de concession pour l'exploitation, le réaménagement, l'entretien et le développement des ports de plaisance de la Rade de Toulon.
Mission : Maîtrise d'Oeuvre




Conception et réalisation des travaux d'aménagement du secteur Carré de la Vieille à Saint-Mandrier

PLAN N°: - - - -

FORMAT: A3
ECH: Comme indiquée
PAGE: 1/9

Ce document est la propriété de ARTELIA, il ne peut être utilisé, communiqué ou divulgué à des tiers sans son autorisation écrite préalable.

Plan de masse du bâtiment
d'exploitation
(AVP DP Architectes, avril 2026)

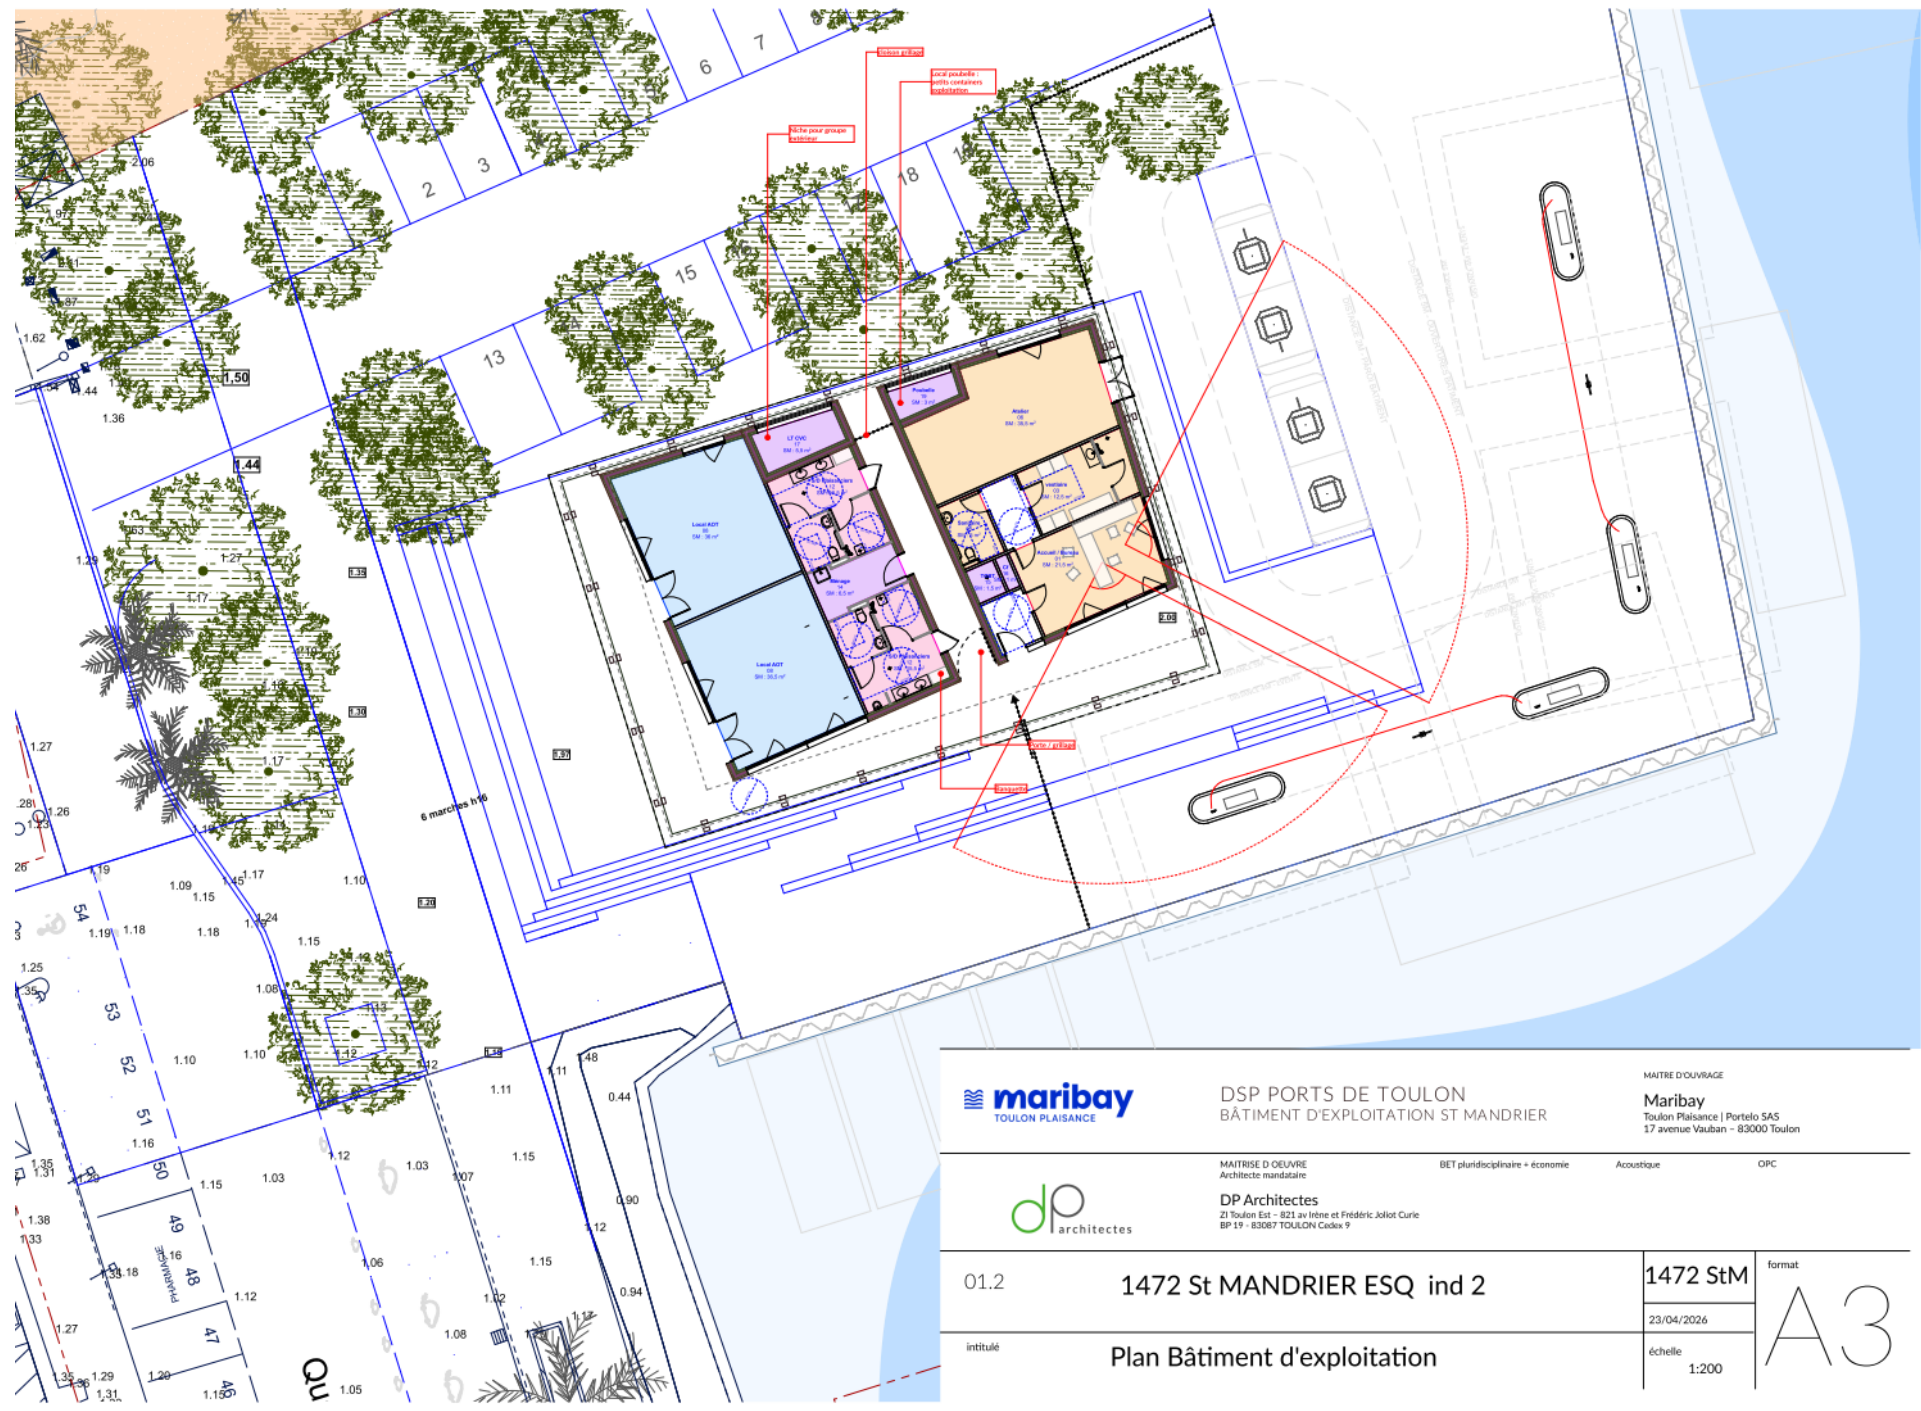

 TOULON PLAISANCE		DSP PORTS DE TOULON BÂTIMENT D'EXPLOITATION ST MANDRIER		MAÎTRE D'OUVRAGE Maribay Toulon Plaisance Portelo SAS 17 avenue Vauban - 83000 Toulon	
 architectes		MAÎTRISE D'OEUVRE Architecte mandataire DP Architectes 21 Toulon Est - 821 av Inrme et Frédéric Joliot Curie BP 19 - 83087 TOULON Cedex 9		BET pluridisciplinaire + économie Acoustique OPC	
01.2		1472 St MANDRIER ESQ ind 2		1472 StM	
intitulé		Plan Bâtiment d'exploitation		format 23/04/2026 échelle 1:200	
				A3	