


ANNEXE 5 : PLANS DES PROJETS

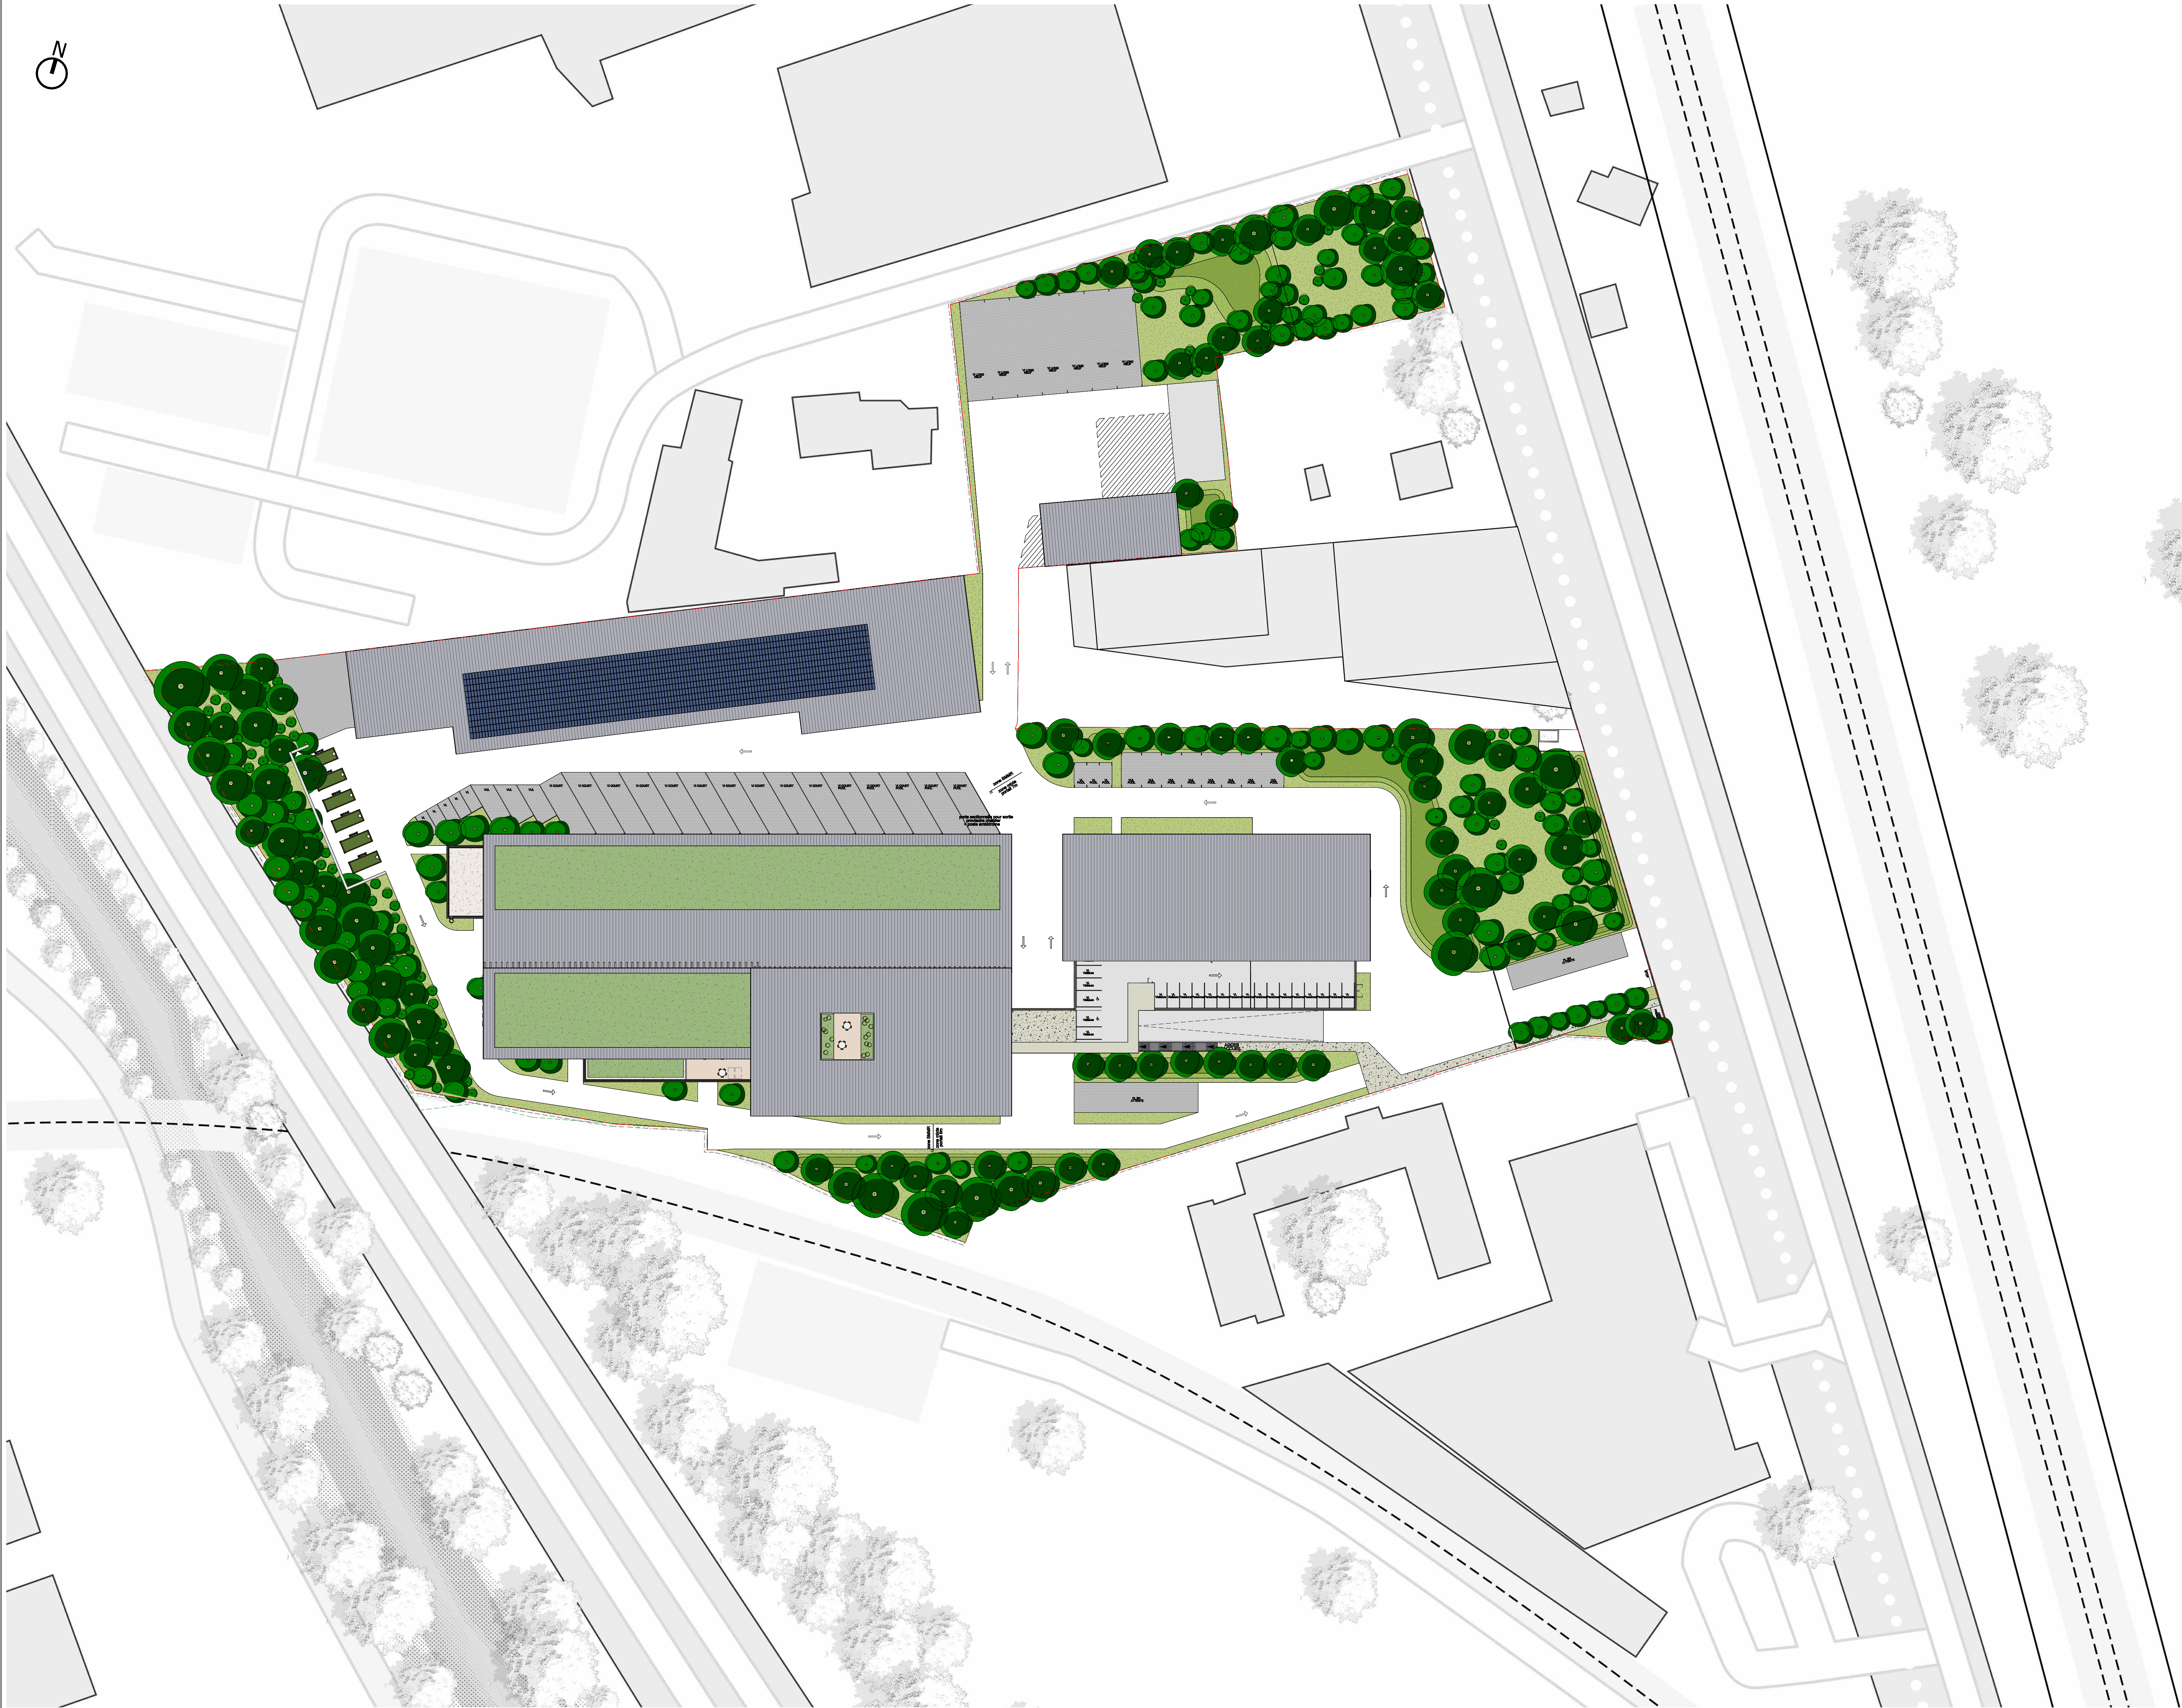

P4 - Plan Masse
échelle : 1:500

CU

Plan n° APS_1.01

échelle 1 : 500

Modifications	IND.	DATE	MODIF.	VERIF.
---------------	------	------	--------	--------

767

Maîtrise d'ouvrage

Plan de masse

SMMR - CHAMBERY

Avenue des Landiers

Maîtrise d'oeuvre

Architecte mandataire : PATEYARCHITECTES

C. SAULNIER / N. SAWAY - chris.sauvier@patey.fr / nicolas.saway@patey.fr

Architecte associé : L'HEUDE & ASSOCIES ARCHITECTES

S. DORIS / G. FOUCAULT - s.doris@lheure.com / g.foucault@lheure.com

Economiste : PATEYARCHITECTES

S. MALASNET - sylvain.malasnet@patey.fr

Ba TCE : EGIS

J. LEJOL - jeffrey.lejol@egis-group.com

Ba structure : EGIS

Y. EDOUARD - yves.edouard@egis-group.com / alexandre.le-pavec@egis-group.com

Ba CVC PLB : EGIS

Y. DUMAS - yohann.dumas@egis-group.com

Ba CVC/FAISS : EGIS

A. BAZ - arnaud.baz@egis-group.com

Ba environnement : EGIS

A. GIFFON - alex.giffon@egis-group.com

Ba VRD : EGIS

M. TADUCHICHET - mohamed.taduchichet@egis-group.com

Ba acoustique : LASA

M. FOMASSIER - romain.fomassier@lasa.fr

Ba Réamplification : CYCLE UP

D. LAMASCO-MERLINI - dorian.lamasco-merlini@cycle-up.fr

Ba Déploiement/Dissemination : AD INGE

O. LE FADU - olivier.le-fadu@egis-group.com

Proximité : L'ATELIER DES CAIRNS

C. PRISON - c.prison@atelierdescairns.fr / jeremy.huet@atelierdescairns.fr

Ergonomie : IDENEA ERGONOMIE

S. DENIS - stephane.denis@idenea.fr

pateyarchitectes

80 rue Pasteur 73000 Chambéry

04 79 85 47 83

pateyarchitectes@patey.fr

L'HEUDE & ASSOCIES Architectes

22 rue des Augustins, 45100 Orléans

Tel : 02 38 66 66 55

secretariat@lheure.com

ces éléments graphiques ne sont pas des plans d'exécution et ne peuvent en aucun cas être utilisés pour réaliser la construction

