

Agence Grand Est

Bureau de Troyes

14 rue Narcisse Hautelin
10150 Pont-Sainte-Marie
Tel : 03 25 40 55 74
@ : contact.pvt@planete-verte.tech

Bureau de Nancy

9 Allée de Longchamp
54600 Villers-lès-Nancy
Tel : 07 43 27 65 73
@ : contact.pvt@planete-verte.tech

Référence dossier :
PV2500555

Maitre d'Ouvrage :




Communauté de Communes des
PORTES de ROMILLY
sur Seine

Travaux de reconversion de locaux en conservatoire à Romilly-sur-Seine (10)

Demande d'examen au cas par cas préalable à la
réalisation éventuelle d'une évaluation
environnementale

Annexe 5

Plan du projet

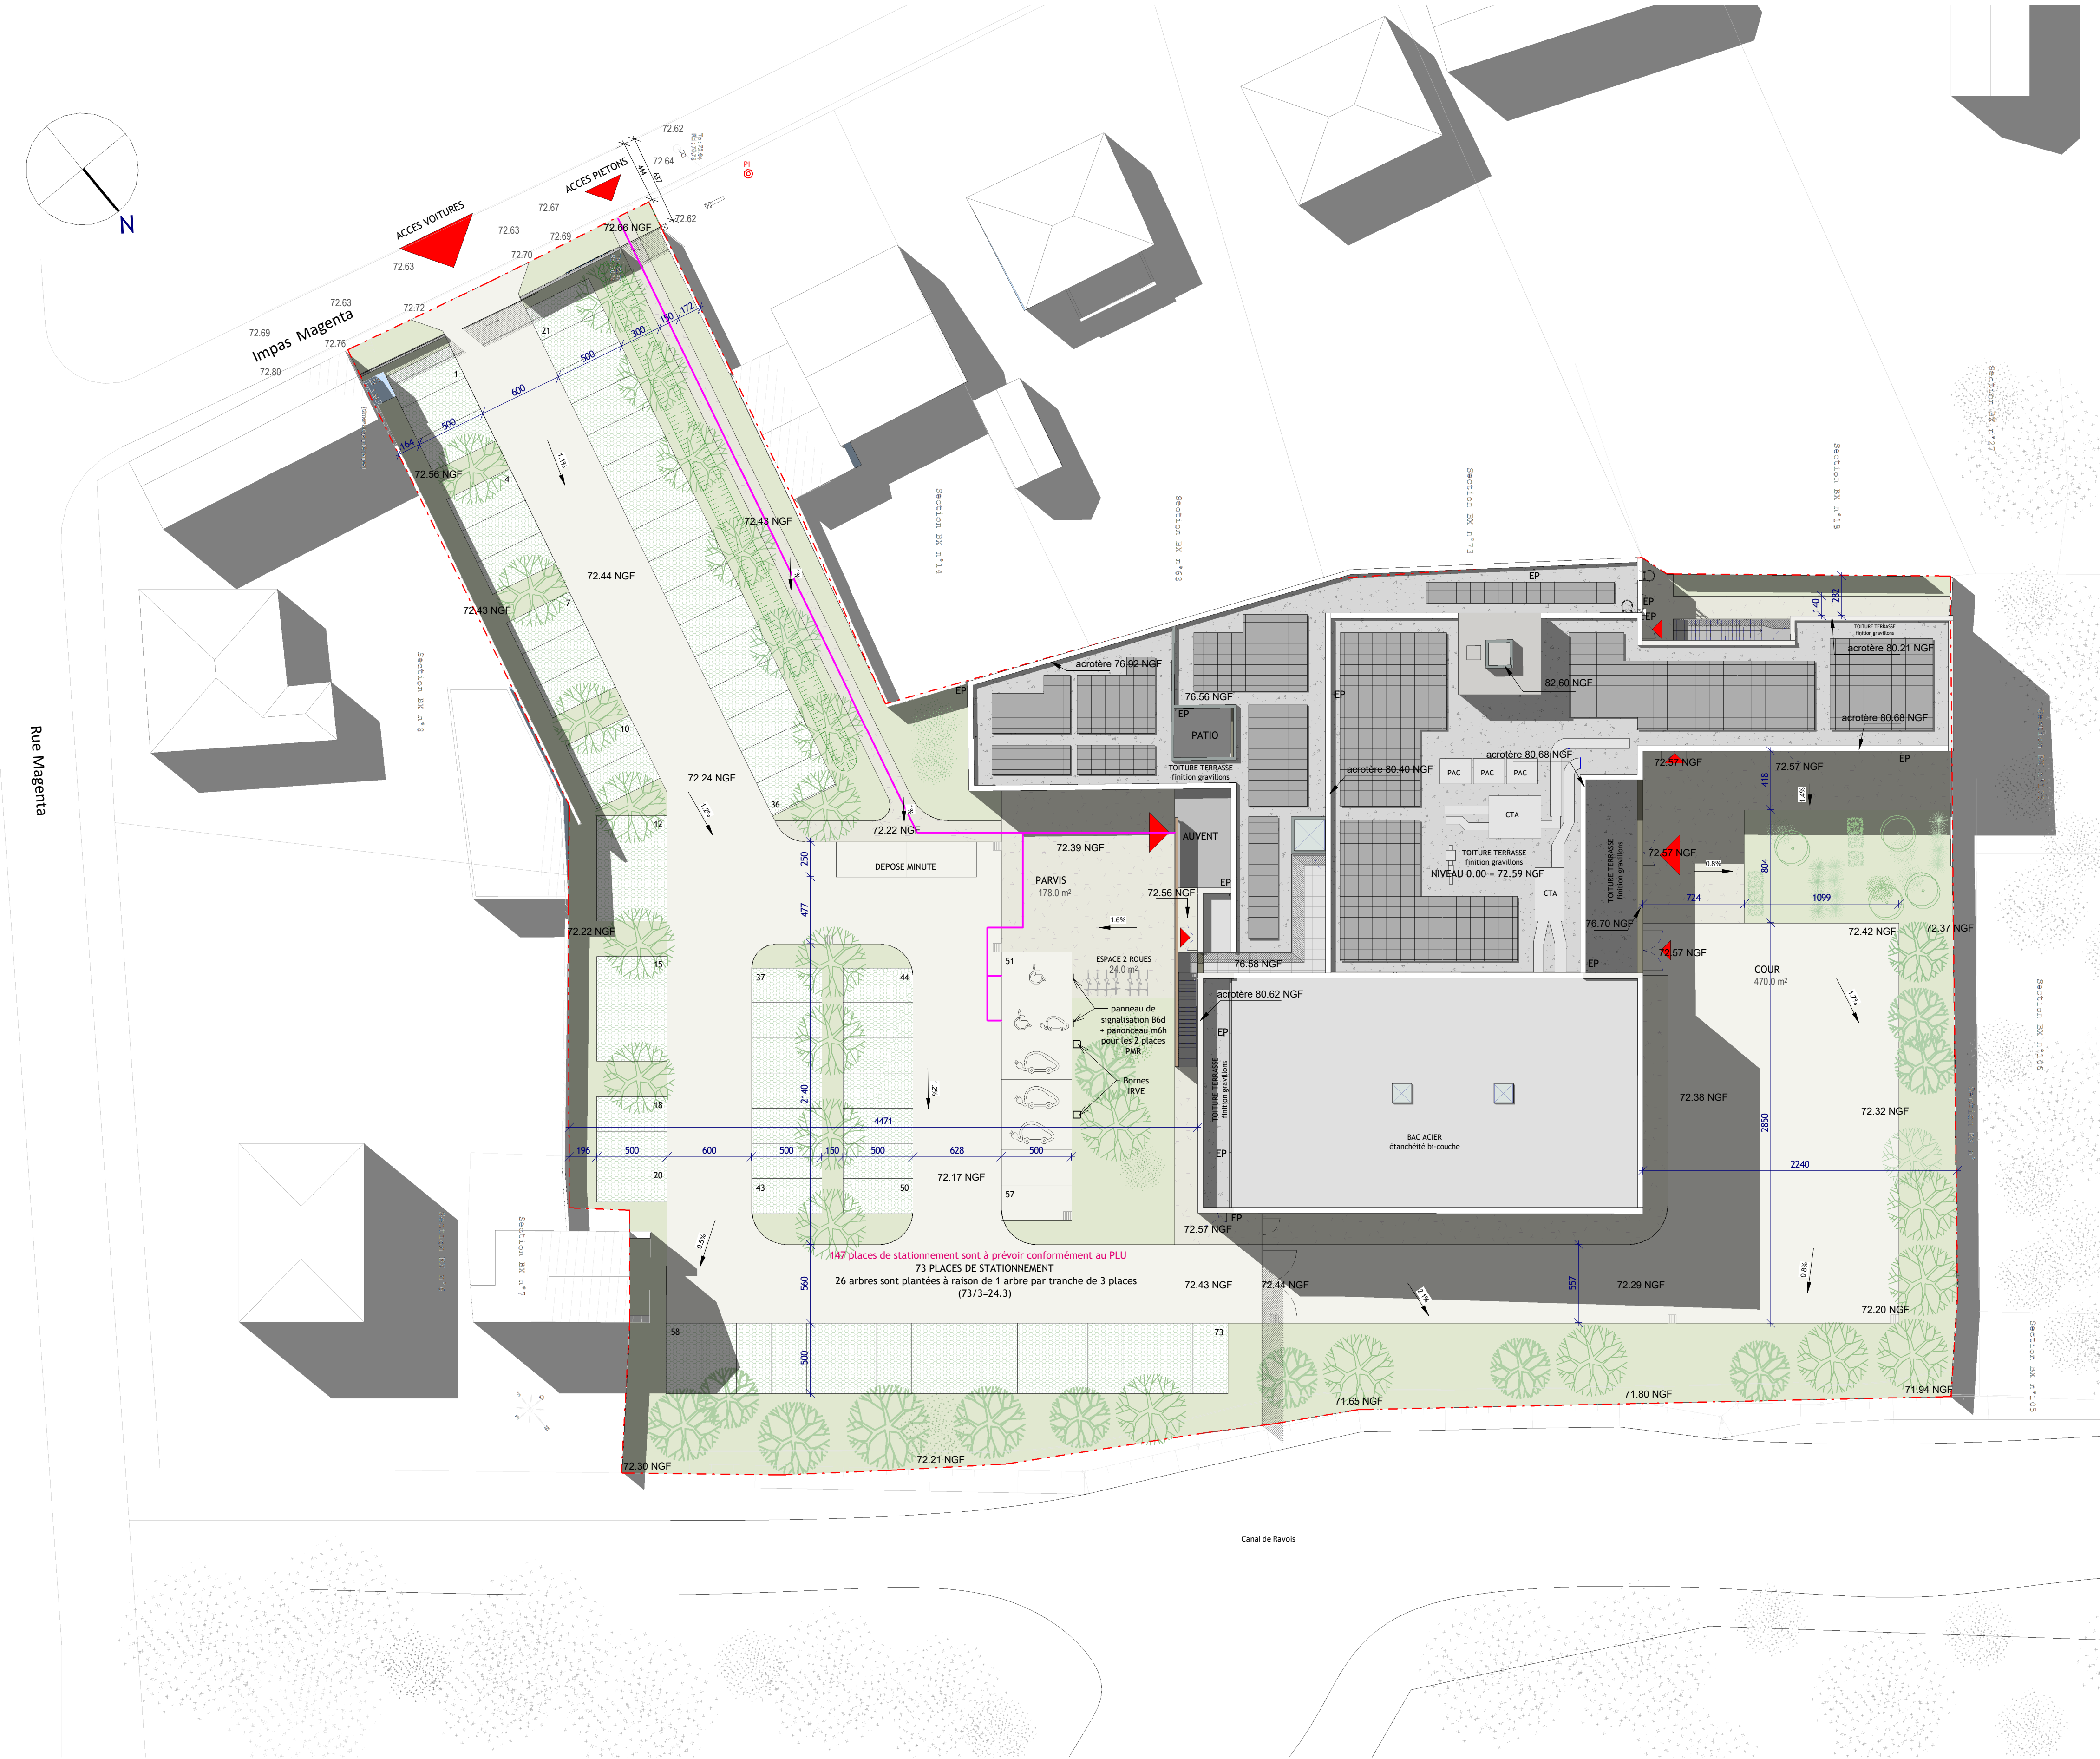

Plan Masse
Echelle : 1 : 250

Légende

- espaces verts engazonnés
- dalles engazonnées
- béton désactivé
- enrobé beige
- toitures terrasse dalles sur plots
- toitures terrasse finition gravillon
- toitures bac acier finition étanchéité bi-couche
- panneaux photovoltaïques
- arbres de haute tige
- arbustes
- haies
- graminées
- noue d'infiltration
- limite de propriété / limite de projet

Maitre d'ouvrage :



Communauté de Commune de Romilly sur Seine
9 Bis Place de Martyrs pour la Libération
10 100 ROMILLY SUR SEINE

TRAVAUX DE RECONVERSION DE LOCAUX
EN CONSERVATOIRE

Quai de la Pallée
10100 Romilly Sur Seine

Maitre d'oeuvre :



Bruno FREYCENON - Architecte
Marta ROSSIT - Architecte
57, rue de la Paix
10 000 TROYES
Tél. : 03 25 73 65 66

Bureau de contrôle :



57, rue Ramond Poincaré
10 004 TROYES
Tél: 03 25 73 62 70

AMO :



7, rue Jean Louis Delaporte
10 000 TROYES
Tél. : 03 25 71 17 17

Coordonnateur SPS :



27 Rue Toulouse Lautrec
10 180 SAINT-LYE

Bureaux d'études structure et fluides :



57, rue Notre Dame des Prés
10120 Saint-André-les-Vergers
Tél. : 03 25 78 05 10

Bureaux d'études acoustique:



13 Rue Colonel Charbonneaux
51 100 REIMS
Tél. : 03 26 06 89 89

DOSSIER APD

Plan masse

IND.	DATE	DESCRIPTION			
Phase		Numéro d'affaire	Plan n°	Format	Date : 16.06.2025
APD		24.04.00	A300	A1	Ech :