
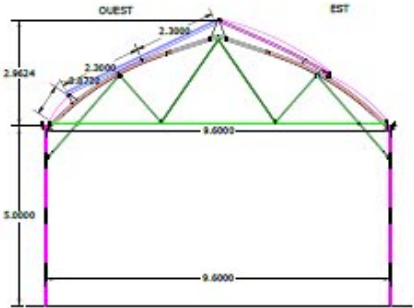


ANNEXE 5.1 - PLAN DE MASSE TECHNIQUE DU PROJET

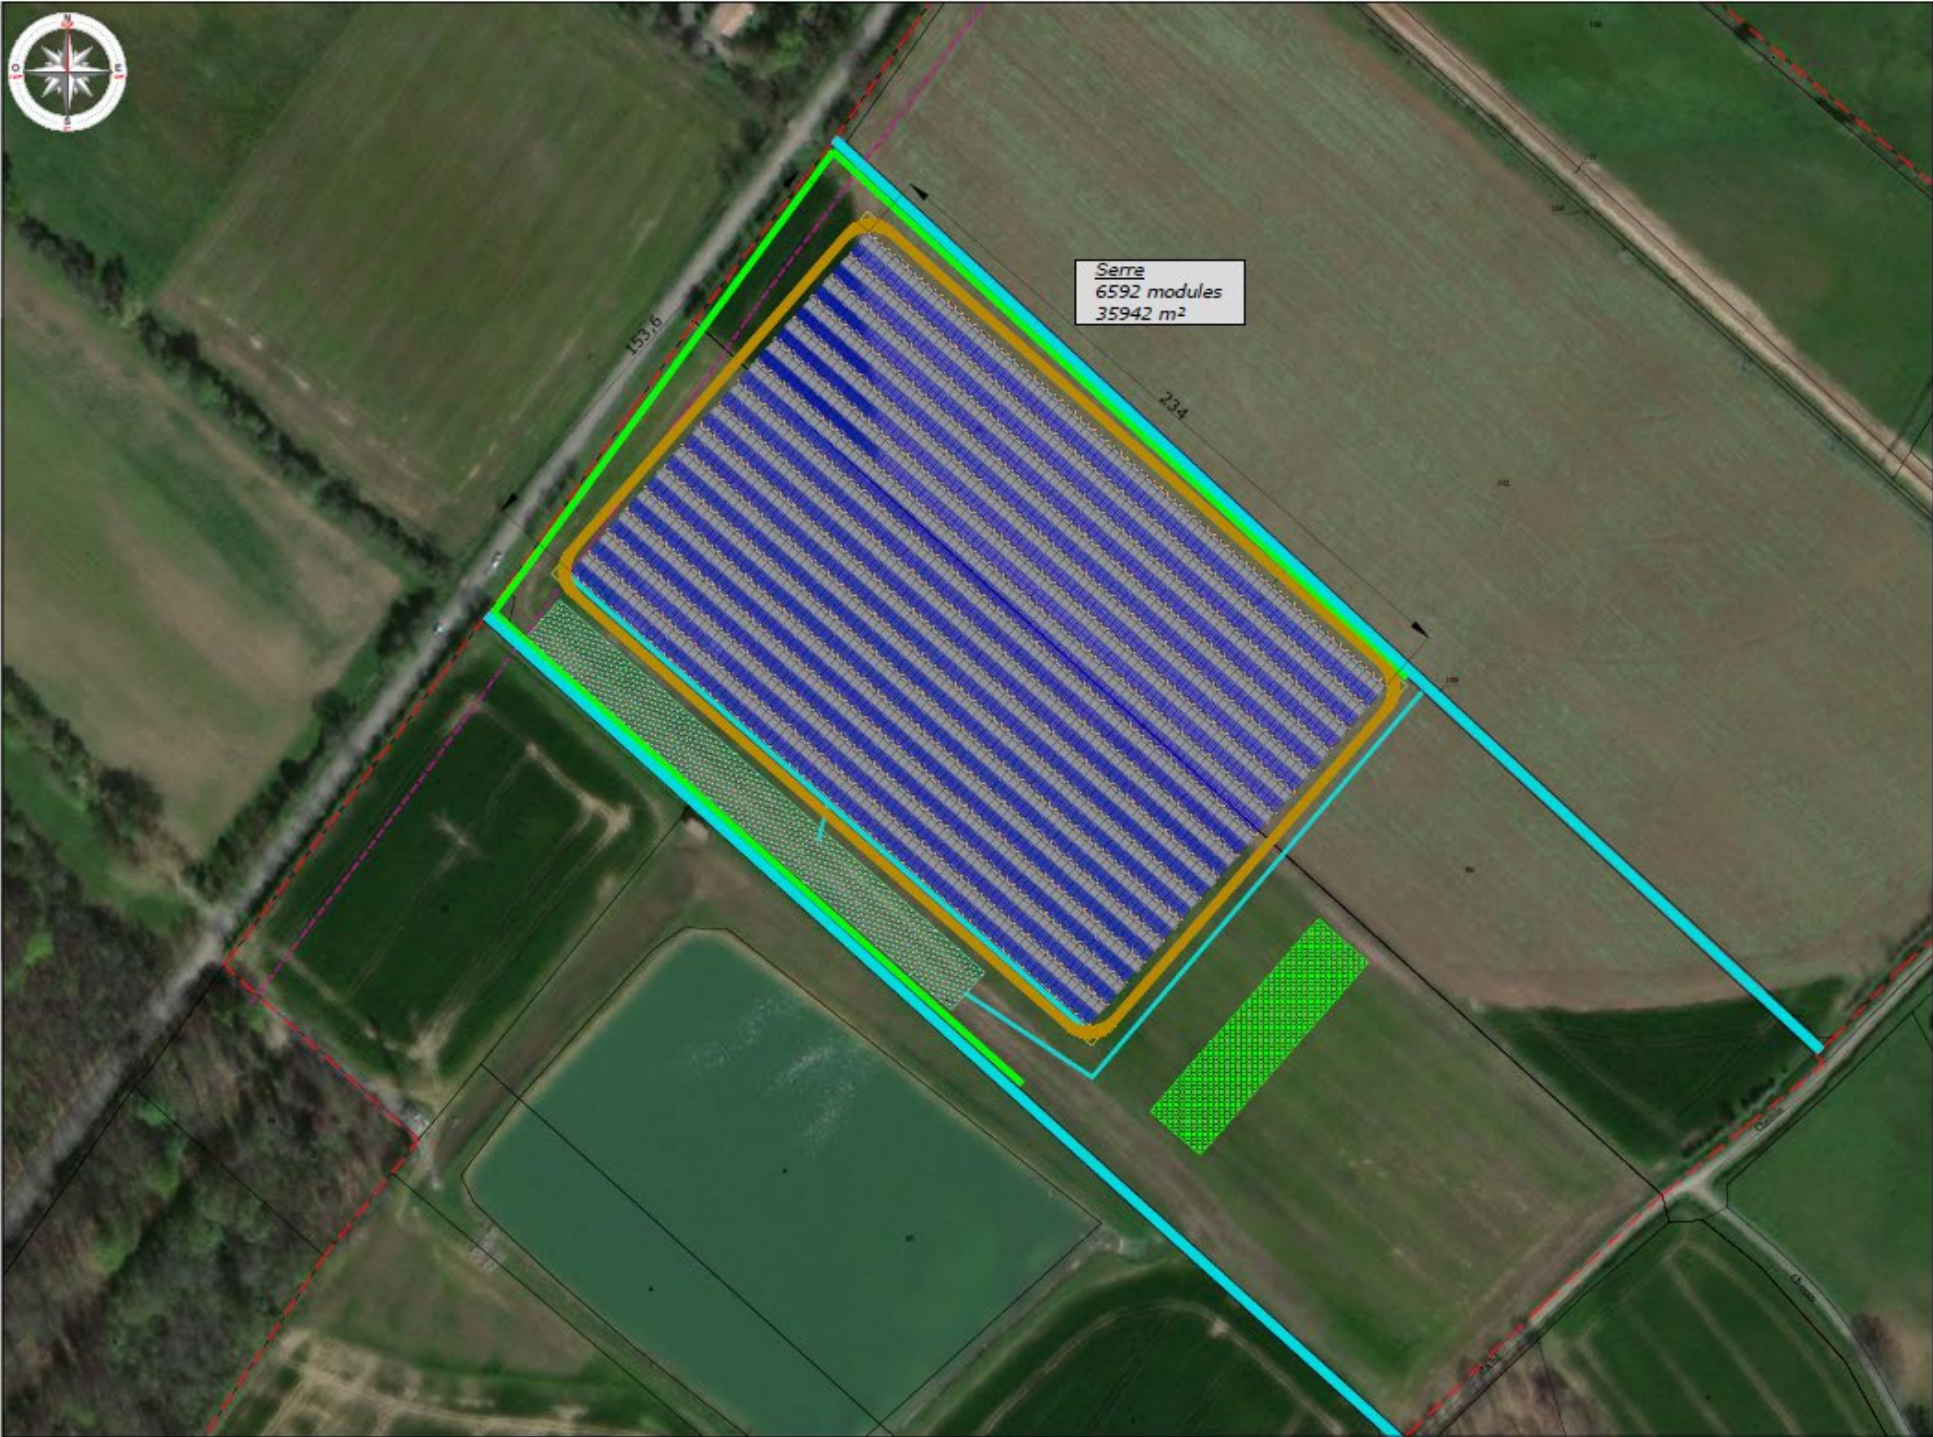

Caractéristiques de l'installation

Réf. Interne : U-SERRE-M
Nombre de modules installés : 6592 unités

Caractéristiques de la serre

- Pente : 26° (Sud=0°)
- Surface totale du bâtiment : 35942 m²
- Surface terrain : 35.1 ha
- Surface du champ PV : 16005 m²
- Taux de remplissage : 44.5 %

6592 modules : orientation +41° (Sud=0°)

N° du dessin : C7395 ESQ- 1030- 01	E								
Serre Roblin Parisot (81)	F								
1030-IMPLANTATION GENERALE	E								
	D								
Echelle : 1/2000 Format : ISO FULL BLEED A3 (297.00 X 420.00 MM)	C								
URBASOLAR Aureo Group 75 Allée Wilhelm Roentgen 34961 MONTPELLIER Cedex 2 Tél : +33 (0)4 67 644 644 Fax : +33 (0)4 67 637 931	Auteur : JEMI	Date : 05/06/2026	B						
	Contrôleur : PEA	ESQ APS APD	A	JEMI	05/06/2026	CREATION DU PLAN			
	Approbateur : GAA	PRO EXE DOE	Indice	Auteur	Date	Description			

LEGENDE :	
	Module photovoltaïque
	Limite de propriété
	Limite constructible
	Emprise circulation périphérique légère
	Bassin de rétention créé
	Zone témoin
	Fossé hydraulique
	Ombrages
	Volet paysage