




Plan masse parcelle

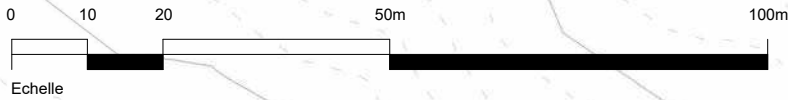

MASSE élargi
Echelle 1 : 1000



Concession pour la construction, la gestion et l'exploitation d'un casino à Houlgate

Plan masse Casino

PC02b

TB
PC03b

CIMETIERE

Vestiges de l'ancienne
église de Beuzeval

T2
PC03a

Arbres existants
Talus non modifié

Source

Servitude accès et
entretien ruisseau

Ruisseau

Arbres existants
Talus non modifié

Chemin des Egrillards

TALUTAGE !

TALUTAGE !

PARKING
PERSONNEL
20 places

NGF +69.70

L1
PC03a

NGF +76.30

NGF +76.50

+76.50

50 % végétal
60% accessible

+70.50

+70.00

+70.50

VOIE
POMPIERS

VOIE ACCES

Accès
Parking

Parking public
117 places

T1
PC03a

0 10 20m 50m

Echelle

MASSE
Echelle 1 : 500



Société d'Exploitation
du Casino de Houlgate

