


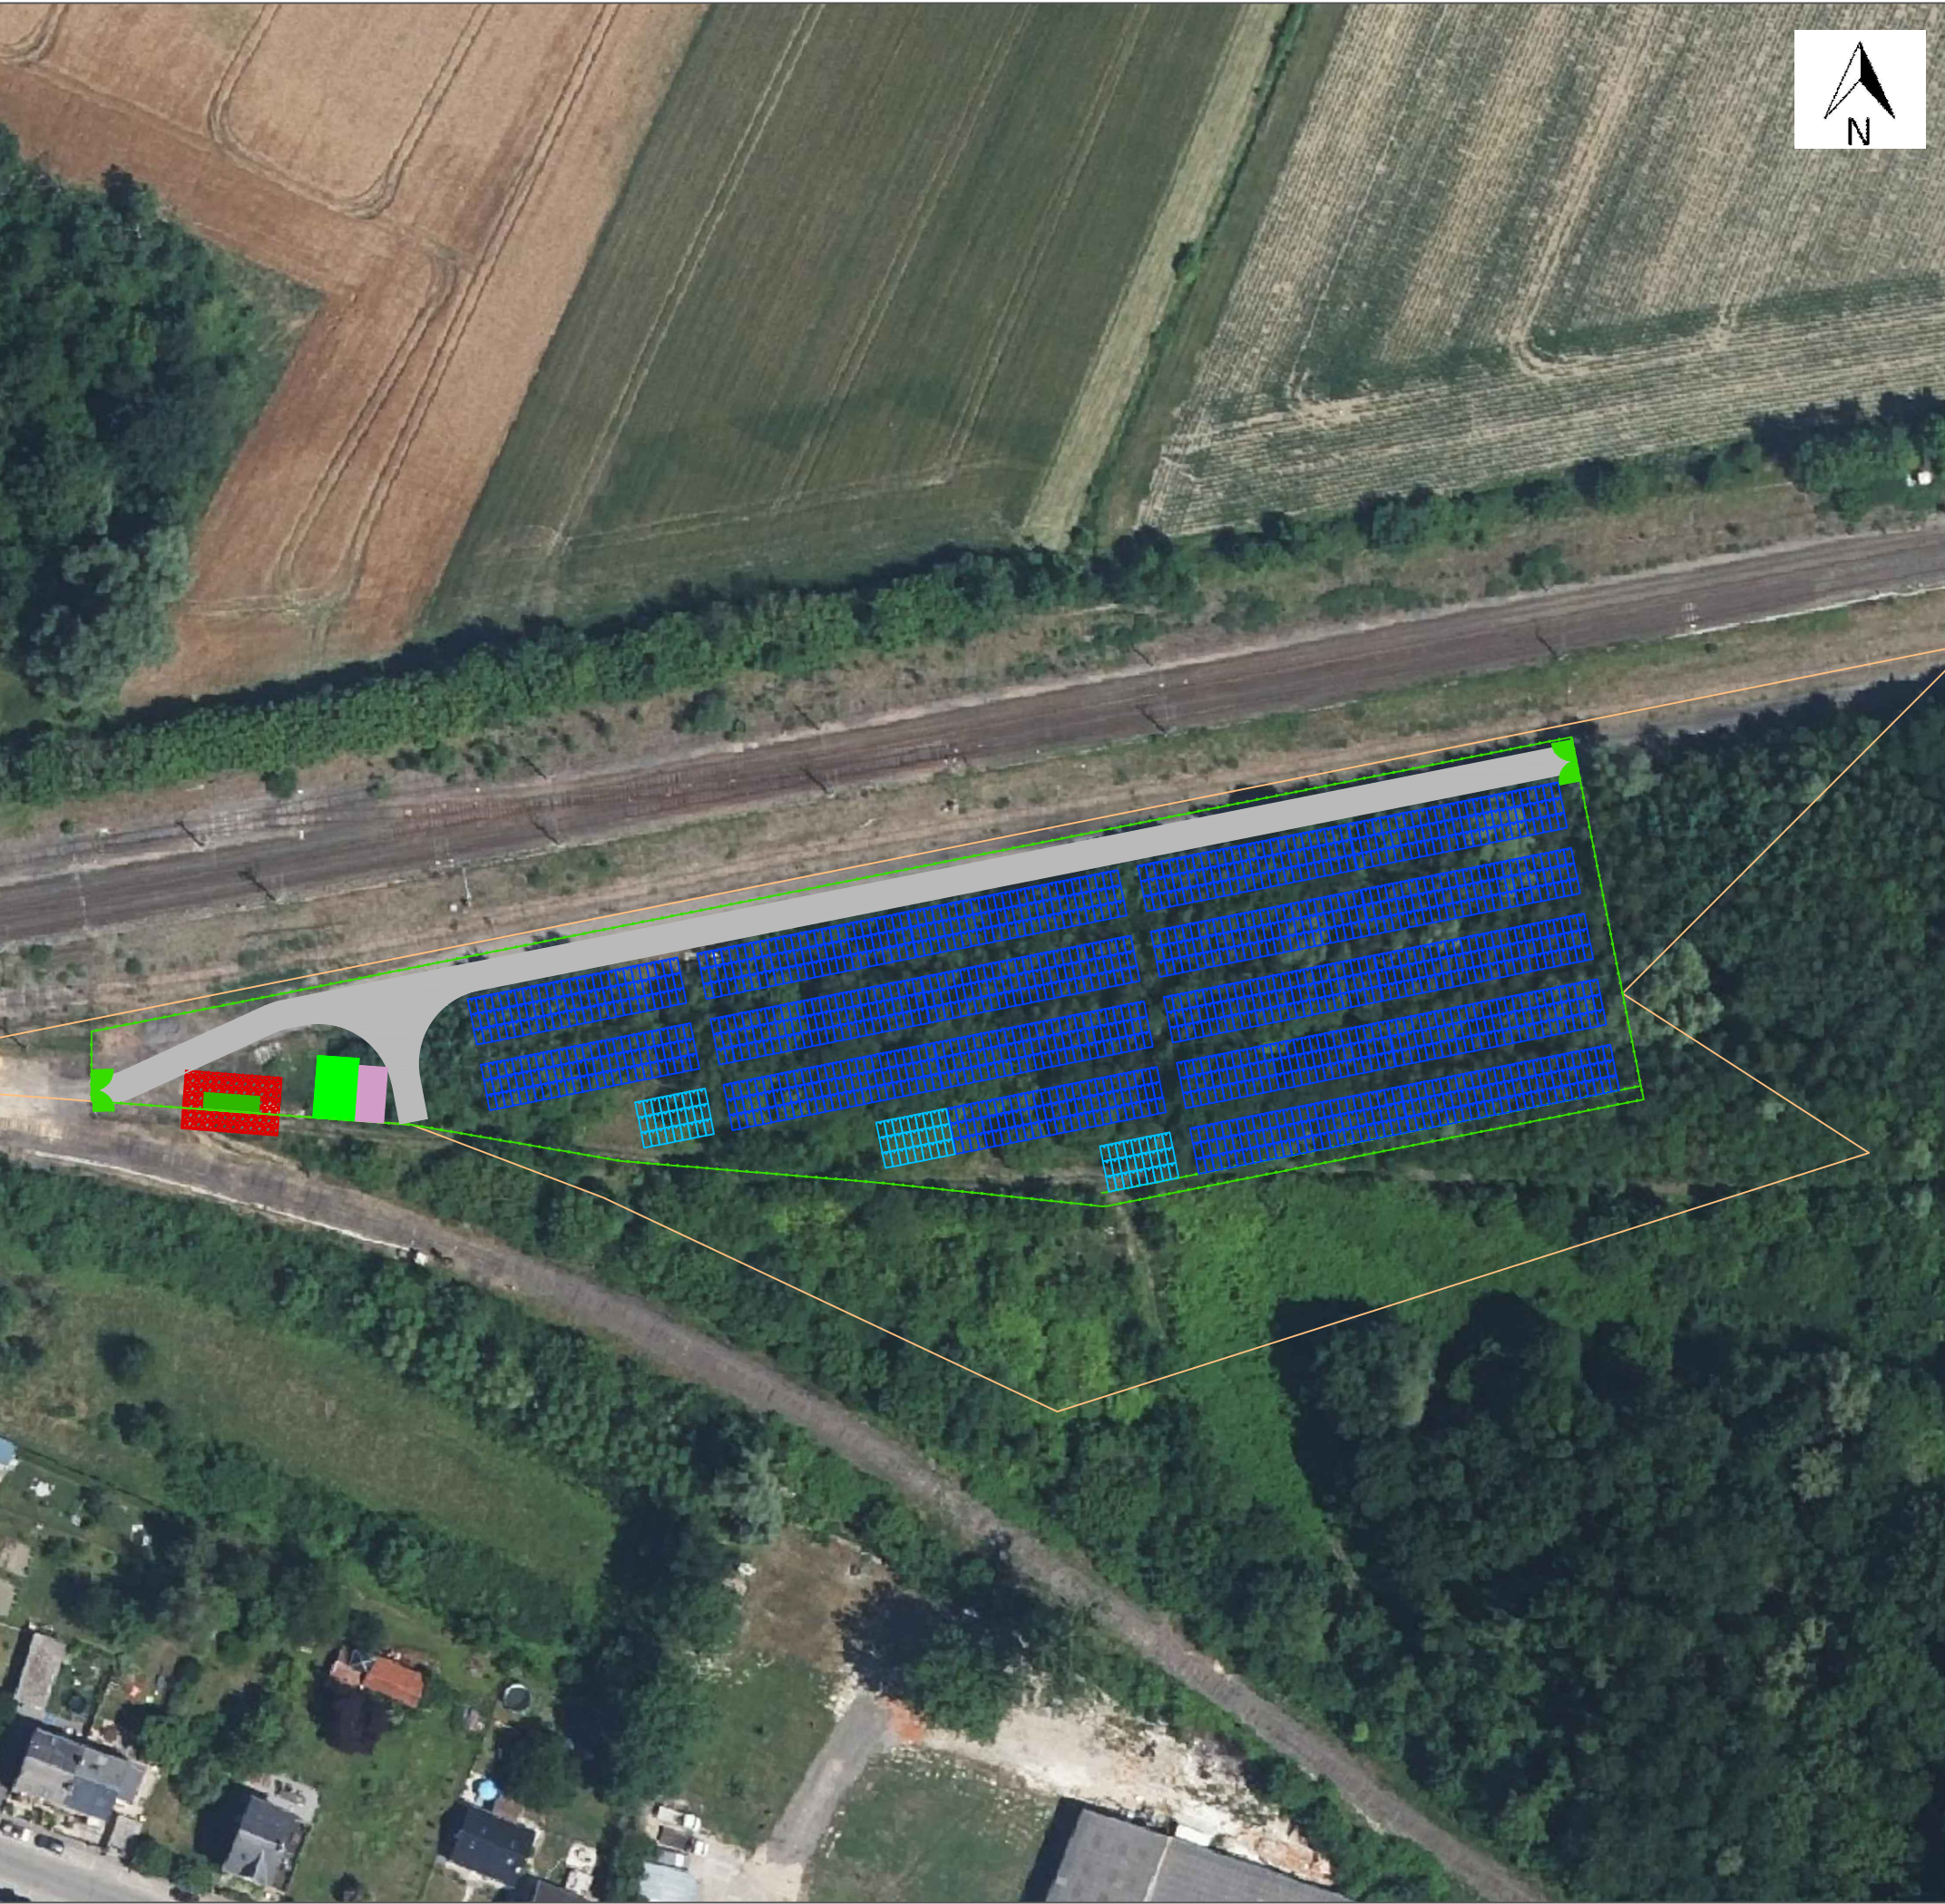

Centrale Photovoltaïque Lucquy

SPECIFICATIONS TECHNIQUES

Désignation	Type	Quantité	Puissance	
Modules	JKM-615N-66HL4M-BDV	1620	615	Wc
Strings	27 modules en série	60	-	
Onduleurs	String	3	250 kWac	
Structure PV	3V9 et 3V27	3 et 19	-	
Angle d'inclinaison	20°	-	-	
Pitch	10,1 m	-	-	

Puissance totale Installée: 996,30 kWc

LEGENDE

	Structure PV 3V9
	Structure PV 3V27
	Voie Interne
	Zone de dégagement
	Citerne
	Poste de tranformation
	Clôture
	Portail
	Zone d'implantation
	Aire d'aspiration

Plan de masse Lucquy			
<i>Variante</i>	<i>Réalisé par</i>	<i>Date</i>	<i>Modifications</i>
V1	F RAB	22-07-2026	Création

Echelle: 1/1000