




Légende :

Fond de plan extrait de cadastre.gouv

- Limite communale
- Unité foncière
- Aire de manoeuvre et Accès (graves calcaires)
- Plateforme existante
- ±0,00
Faitage
- Hauteur faitage + égout du toit
- NGF
+000
- Niveaux NGF
- Végétation et arbres existants
- Création d'une maille végétale (plantation de sujets arbustifs et arborés)

Département : LANDES

Communes : MONTSOUE / VIELLE TURSAN

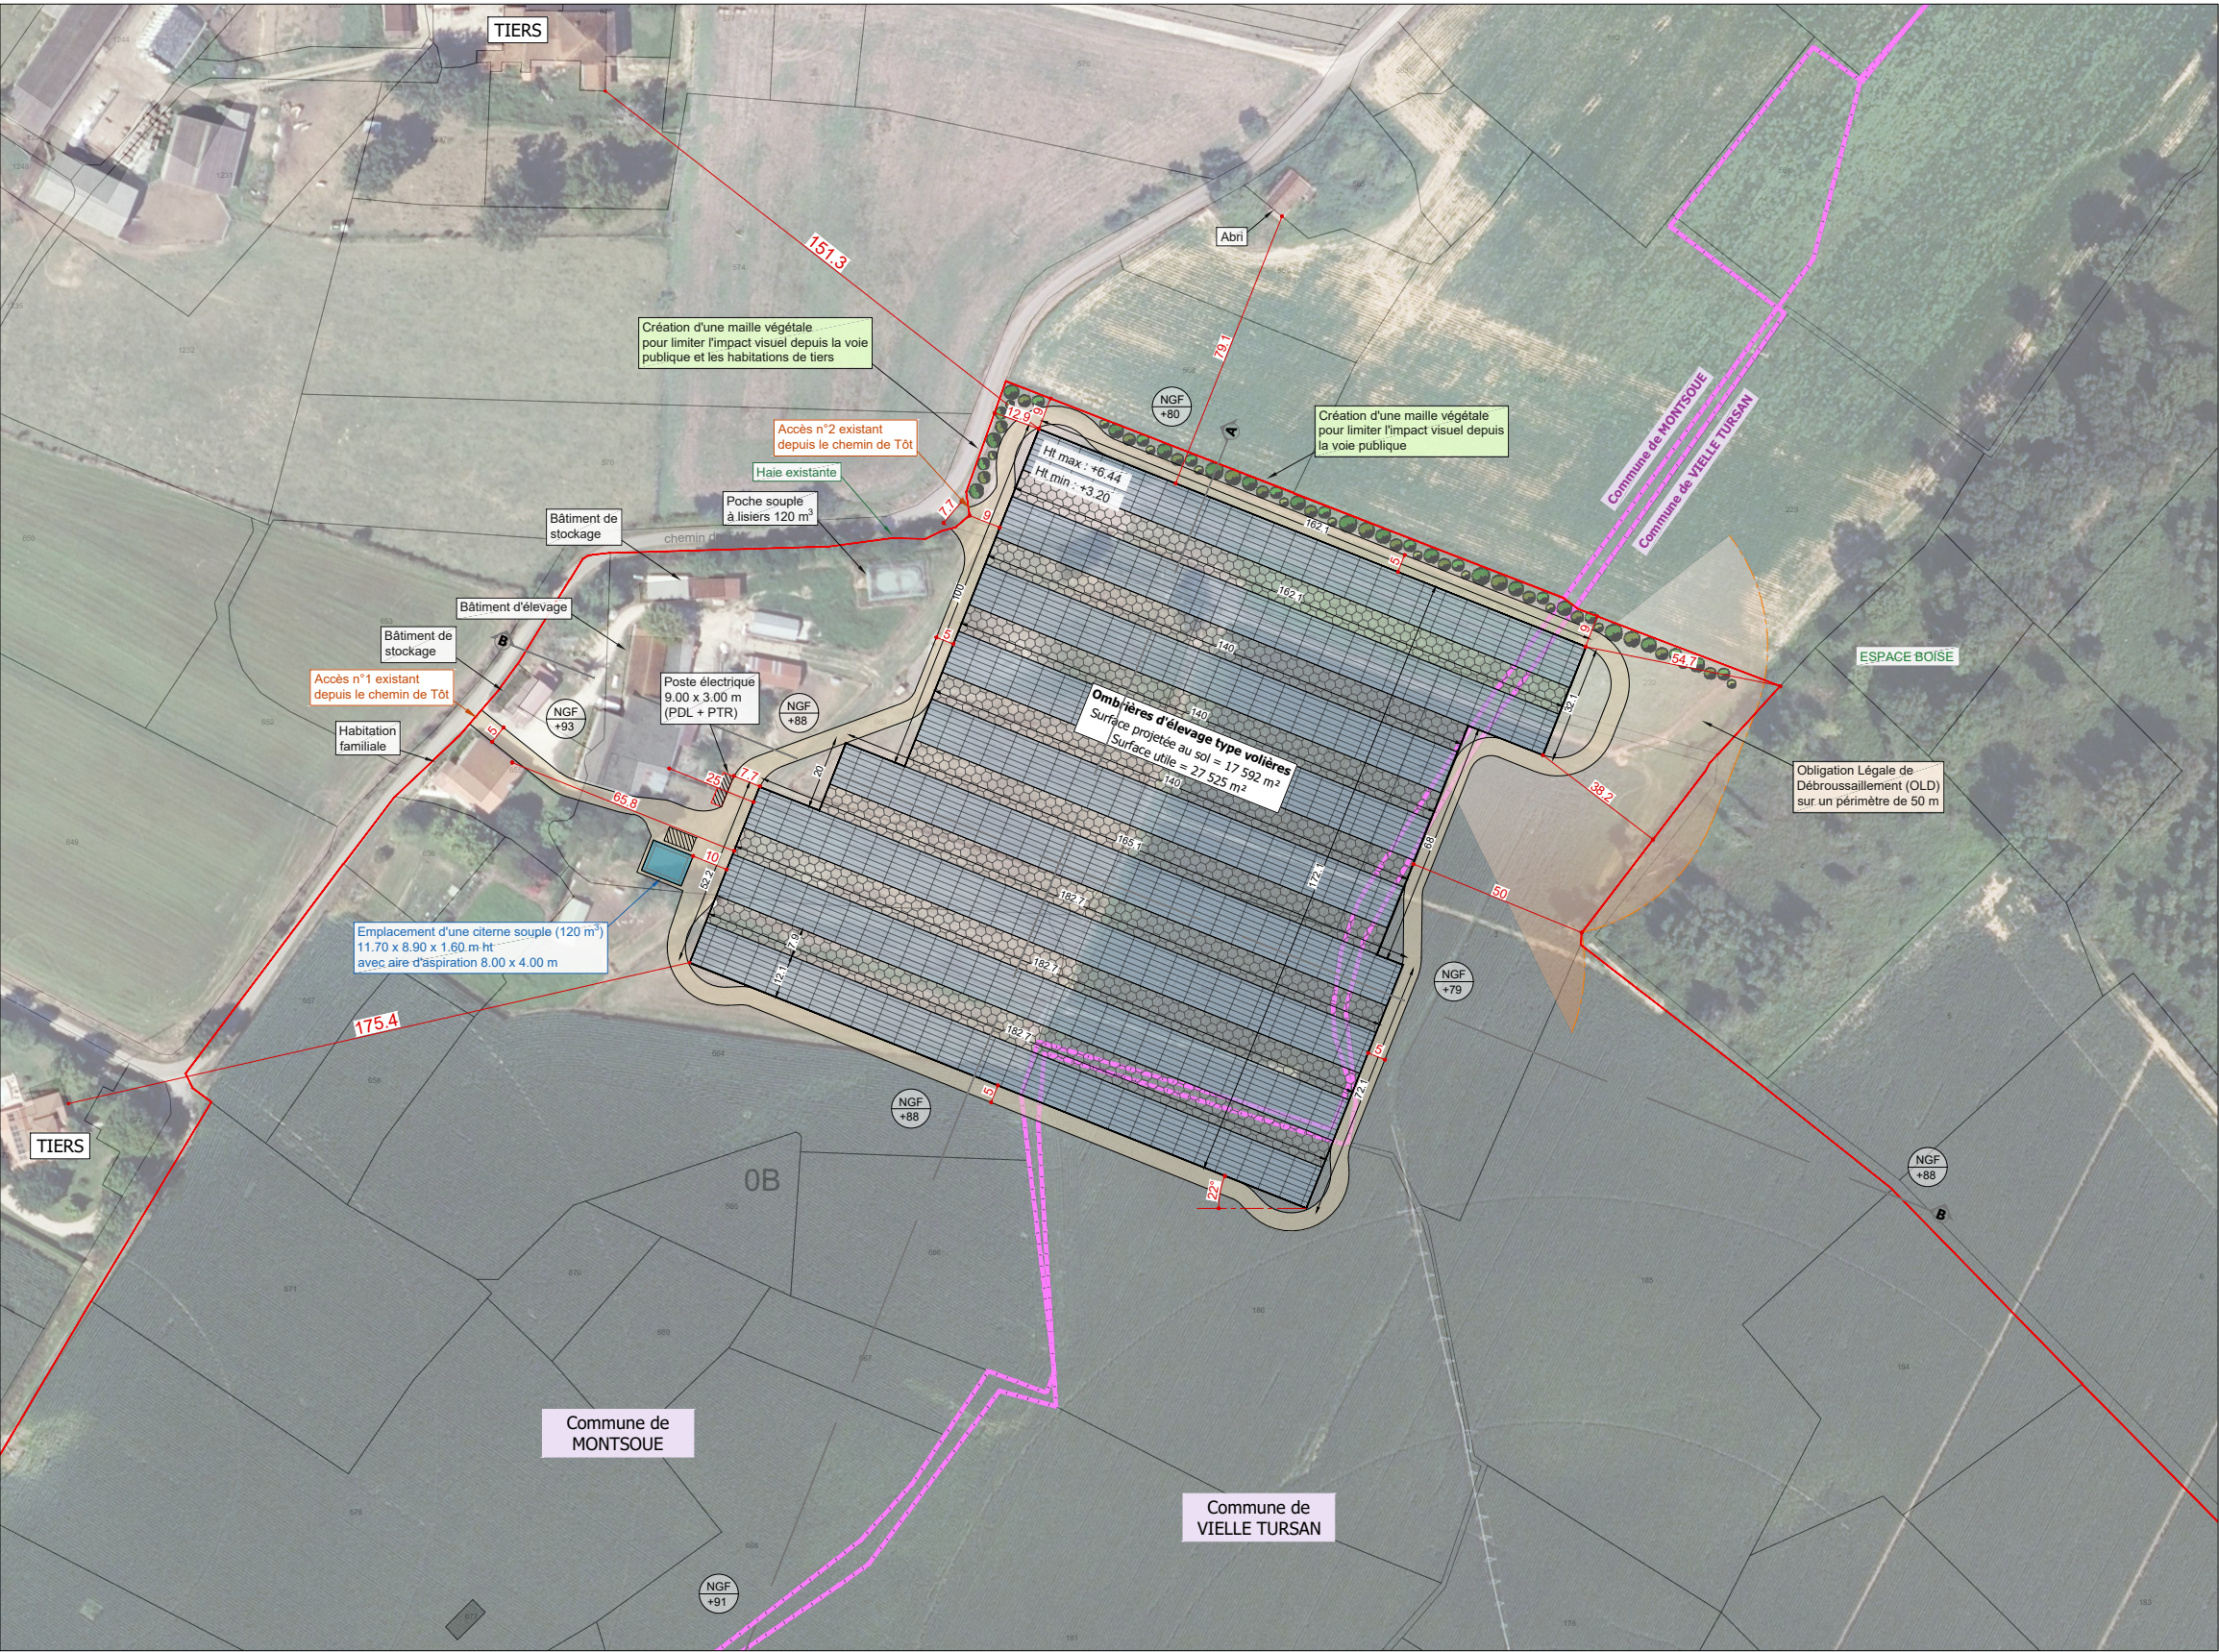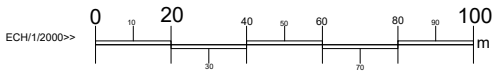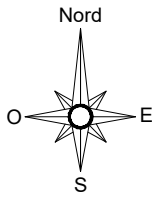

Description du projet :
Construction d'ombrières d'élevage type volières avec couverture photovoltaïque

Adresse du projet :
SCEA DE BAHUS - Monsieur Damien SOURBIE
Lieu-dit : " Tôt " - 40500 MONTSOUE
Lieu-dit : " Couhet " - 40320 VIELLE TURSAN

Ce plan est notre propriété & ne peut être copié ou communiqué à des tiers sans notre autorisation écrite. Il sera considéré comme tacitement approuvé sans réserve par chaque destinataire s'il n'a pas fait l'objet de remarques écrites dans un délai de 15 jours à dater de sa diffusion.

Numéro de plan :
PC2

Date :
01/07/2026

Echelle :
1/2000

Dessinateur :
EMA

Nom du plan :
Plan de masse satellite

Architecte :
Thierry CLAVEAU
Architecte DPLG