


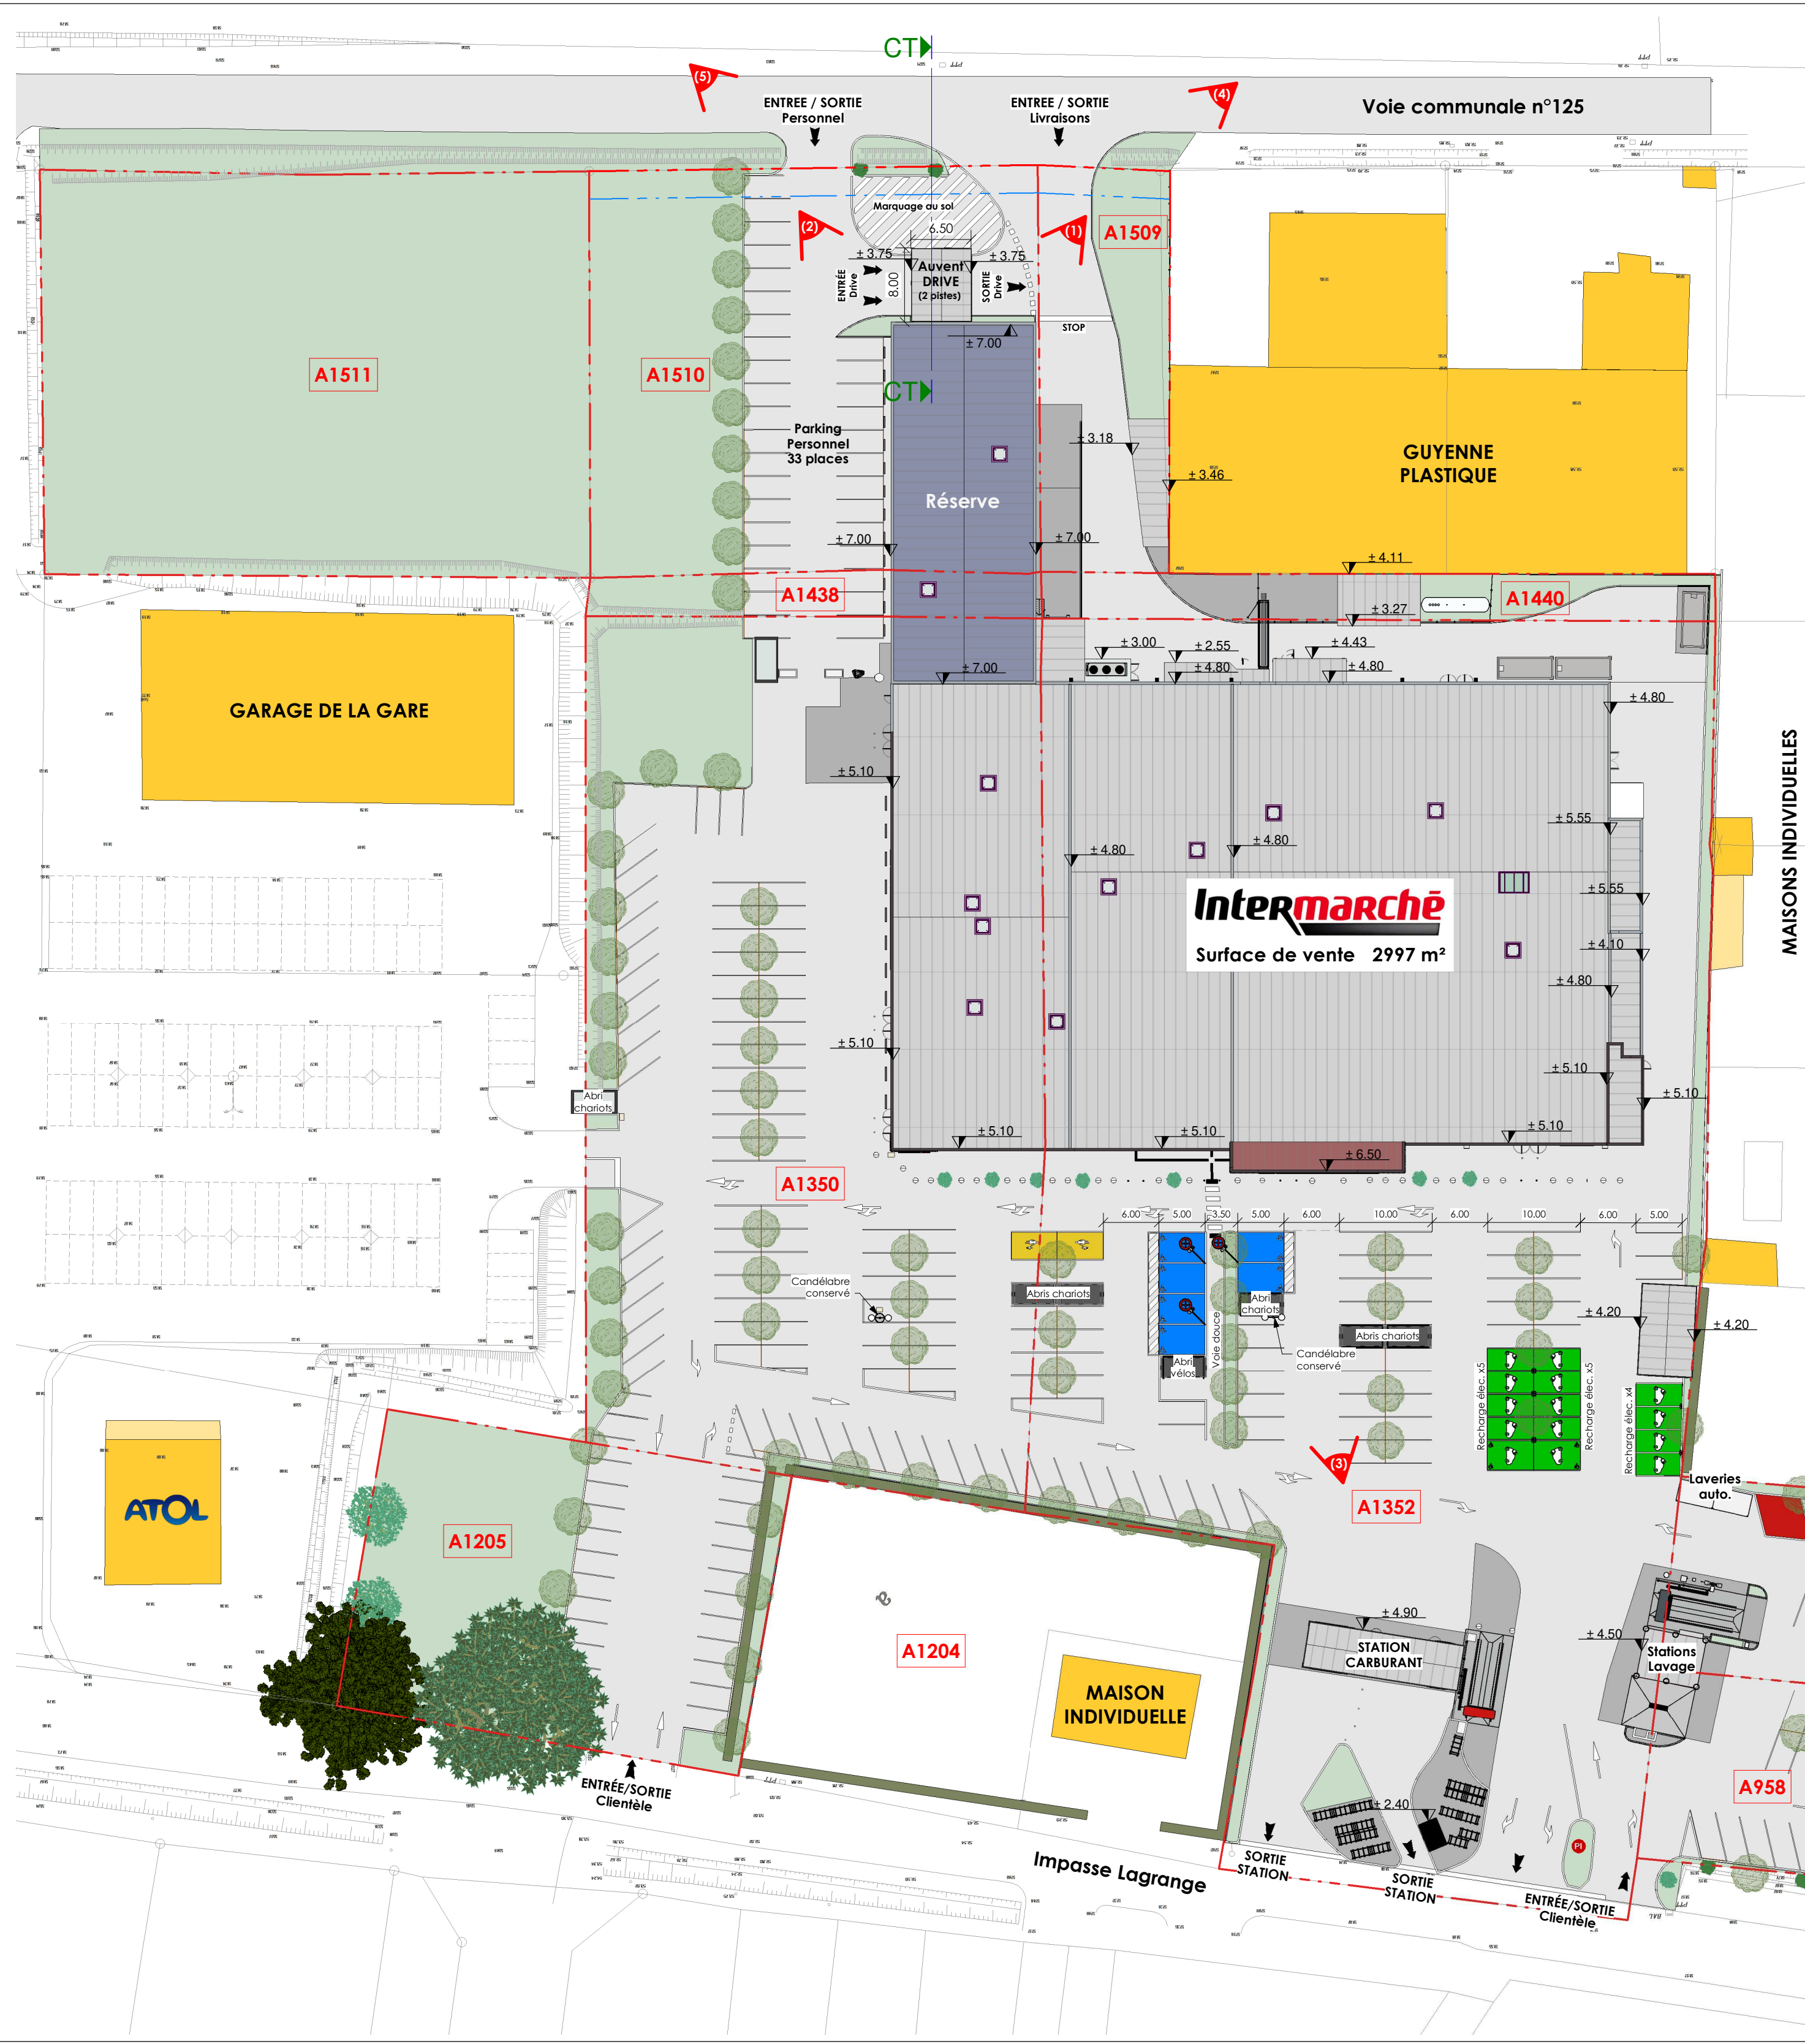

Déplacement du Drive & mise en conformité du parking

P.C.
2.2

PLAN DE MASSE
Projet



P:\Intermarché\Saint Pardoux Isaac- 47\1. Déplacement du Drive (2026)\5. Conception\1. Dessin\4. Prépa PC (Juin 2026)\VTM Saint-Pardoux-Isaac - PC.rvt

Echelle
1 : 500

Diffusion
20.07.2026

Dernière révision

Chef de Projet / Dessinateur
NDM / JMT

Affaire suivie par

Second oeuvre
S.A.S. MANIC

Maître d'oeuvre



Agence Nadia Dal Mas

Maître d'ouvrage

S.A.S. MANIC
Mme BONJOUR Cécile

Surface du terrain	
Parcelle	Surface
A 957	1020 m²
A 958	954 m²
A 1205	1500 m²
A 1350	4445 m²
A 1352	8614 m²
A 1438	250 m²
A 1440	362 m²
A 1509	585 m²
A 1510	2175 m²
A 1511	2527 m²
Superficie totale	22432 m²

Parking (Projet)	
Famille, 3.00 x 5.00 m	2
Location, 3.00 x 5.00 m	10
Personnel, 2.50 x 5.00 m	33
PMR, 3.30 x 5.00 m	6
Recharge électrique	12
Recharge électrique PMR	2
Standard	2
Standard, 2.50 x 4.50 m	26
Standard, 2.50 x 4.50 m, 100°	19
Standard, 2.50 x 5.00 m	100
Standard, 2.60 x 4.00 m, 60°	19
Standard, 2.70 x 4.50 m, 70°	9
Standard, 2.70 x 5.00 m, 70°	9
Standard, 2.80 x 4.50 m, 55°	15
Parking projeté	264

Espaces verts (Projet)	
Espaces verts	5525 m²

