


Fond de plan extrait de cadastre.gouv

- | | |
|---|---|
|  | Unité foncière |
|  | Clôture |
|  | Voie de circulation enherbée |
|  | Aire de manoeuvre et Accès |
|  | Panneaux photovoltaïques |
|  | Filet |
|  | Mise en place de plantation d'arbustes d'essences respectant la liste annexée au PLUI . |
|  | Végétation existante |
|  | Végétation à planter pour écran visuel-renfort |

SARTHE

POILLE-SUR-VEGRE (72)

Section: YD (18)

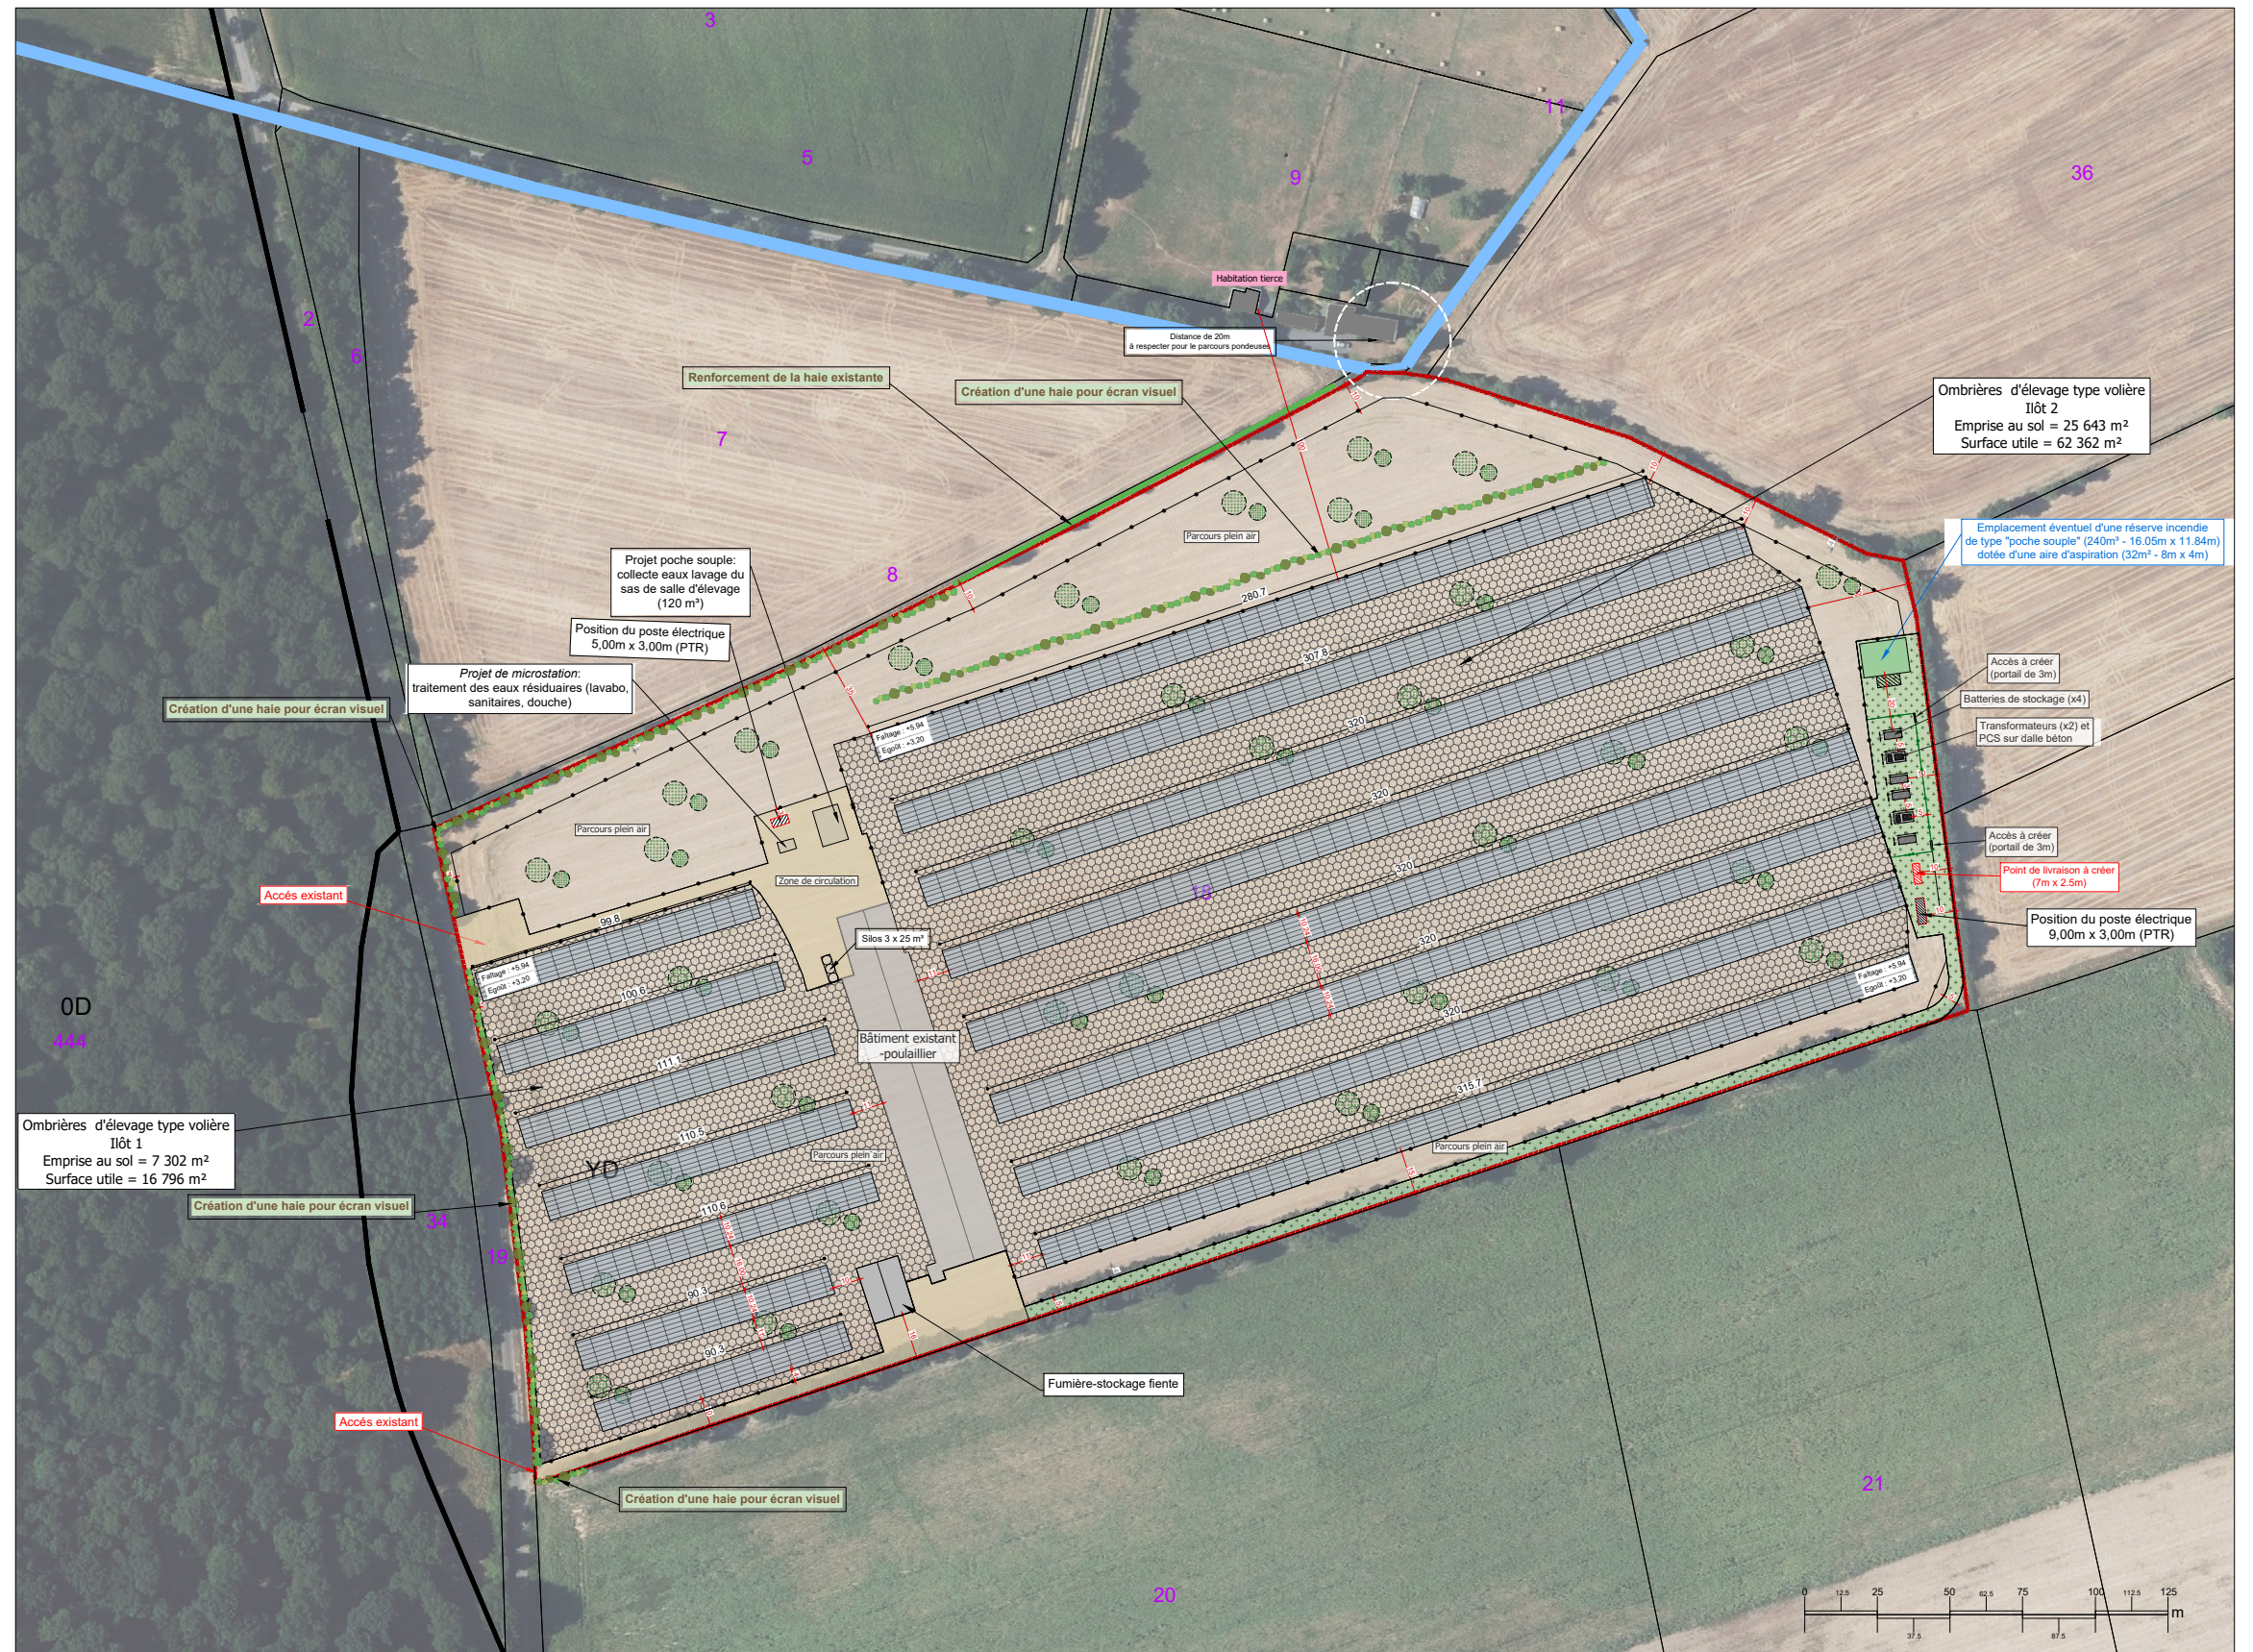

26 rue Annet Segeron
86580 - BIARD
05.49.56.01.19
urbanisme@mexens.com

Description du projet :

Construction d'ombrières d'élevage de type volière avec couverture photovoltaïque couplées à une unité de stockage d'énergie

Adresse du projet :

EARL LA MARE -BERDIN Florent

Lieu-dit : " La Mare"

72 350 - POILLE-SUR-VEGRE

Ce plan est notre propriété & ne peut être copié ou communiqué à des tiers sans notre autorisation écrite. Il sera considéré comme tacitement approuvé sans réserve par chaque destinataire s'il n'a pas fait l'objet de remarques écrites dans un délai de 15 jours à dater de sa diffusion.

Numéro de plan :

PC2

Date :

02/07/2026

Echelle :

1/2500

Dessinateur :

LCH

Nom du plan :

Plan de masse

Architecte :

Thierry CLAVEAU
Architecte DPLG

