



ANNEXE 4 - PLAN MASSE DU PROJET

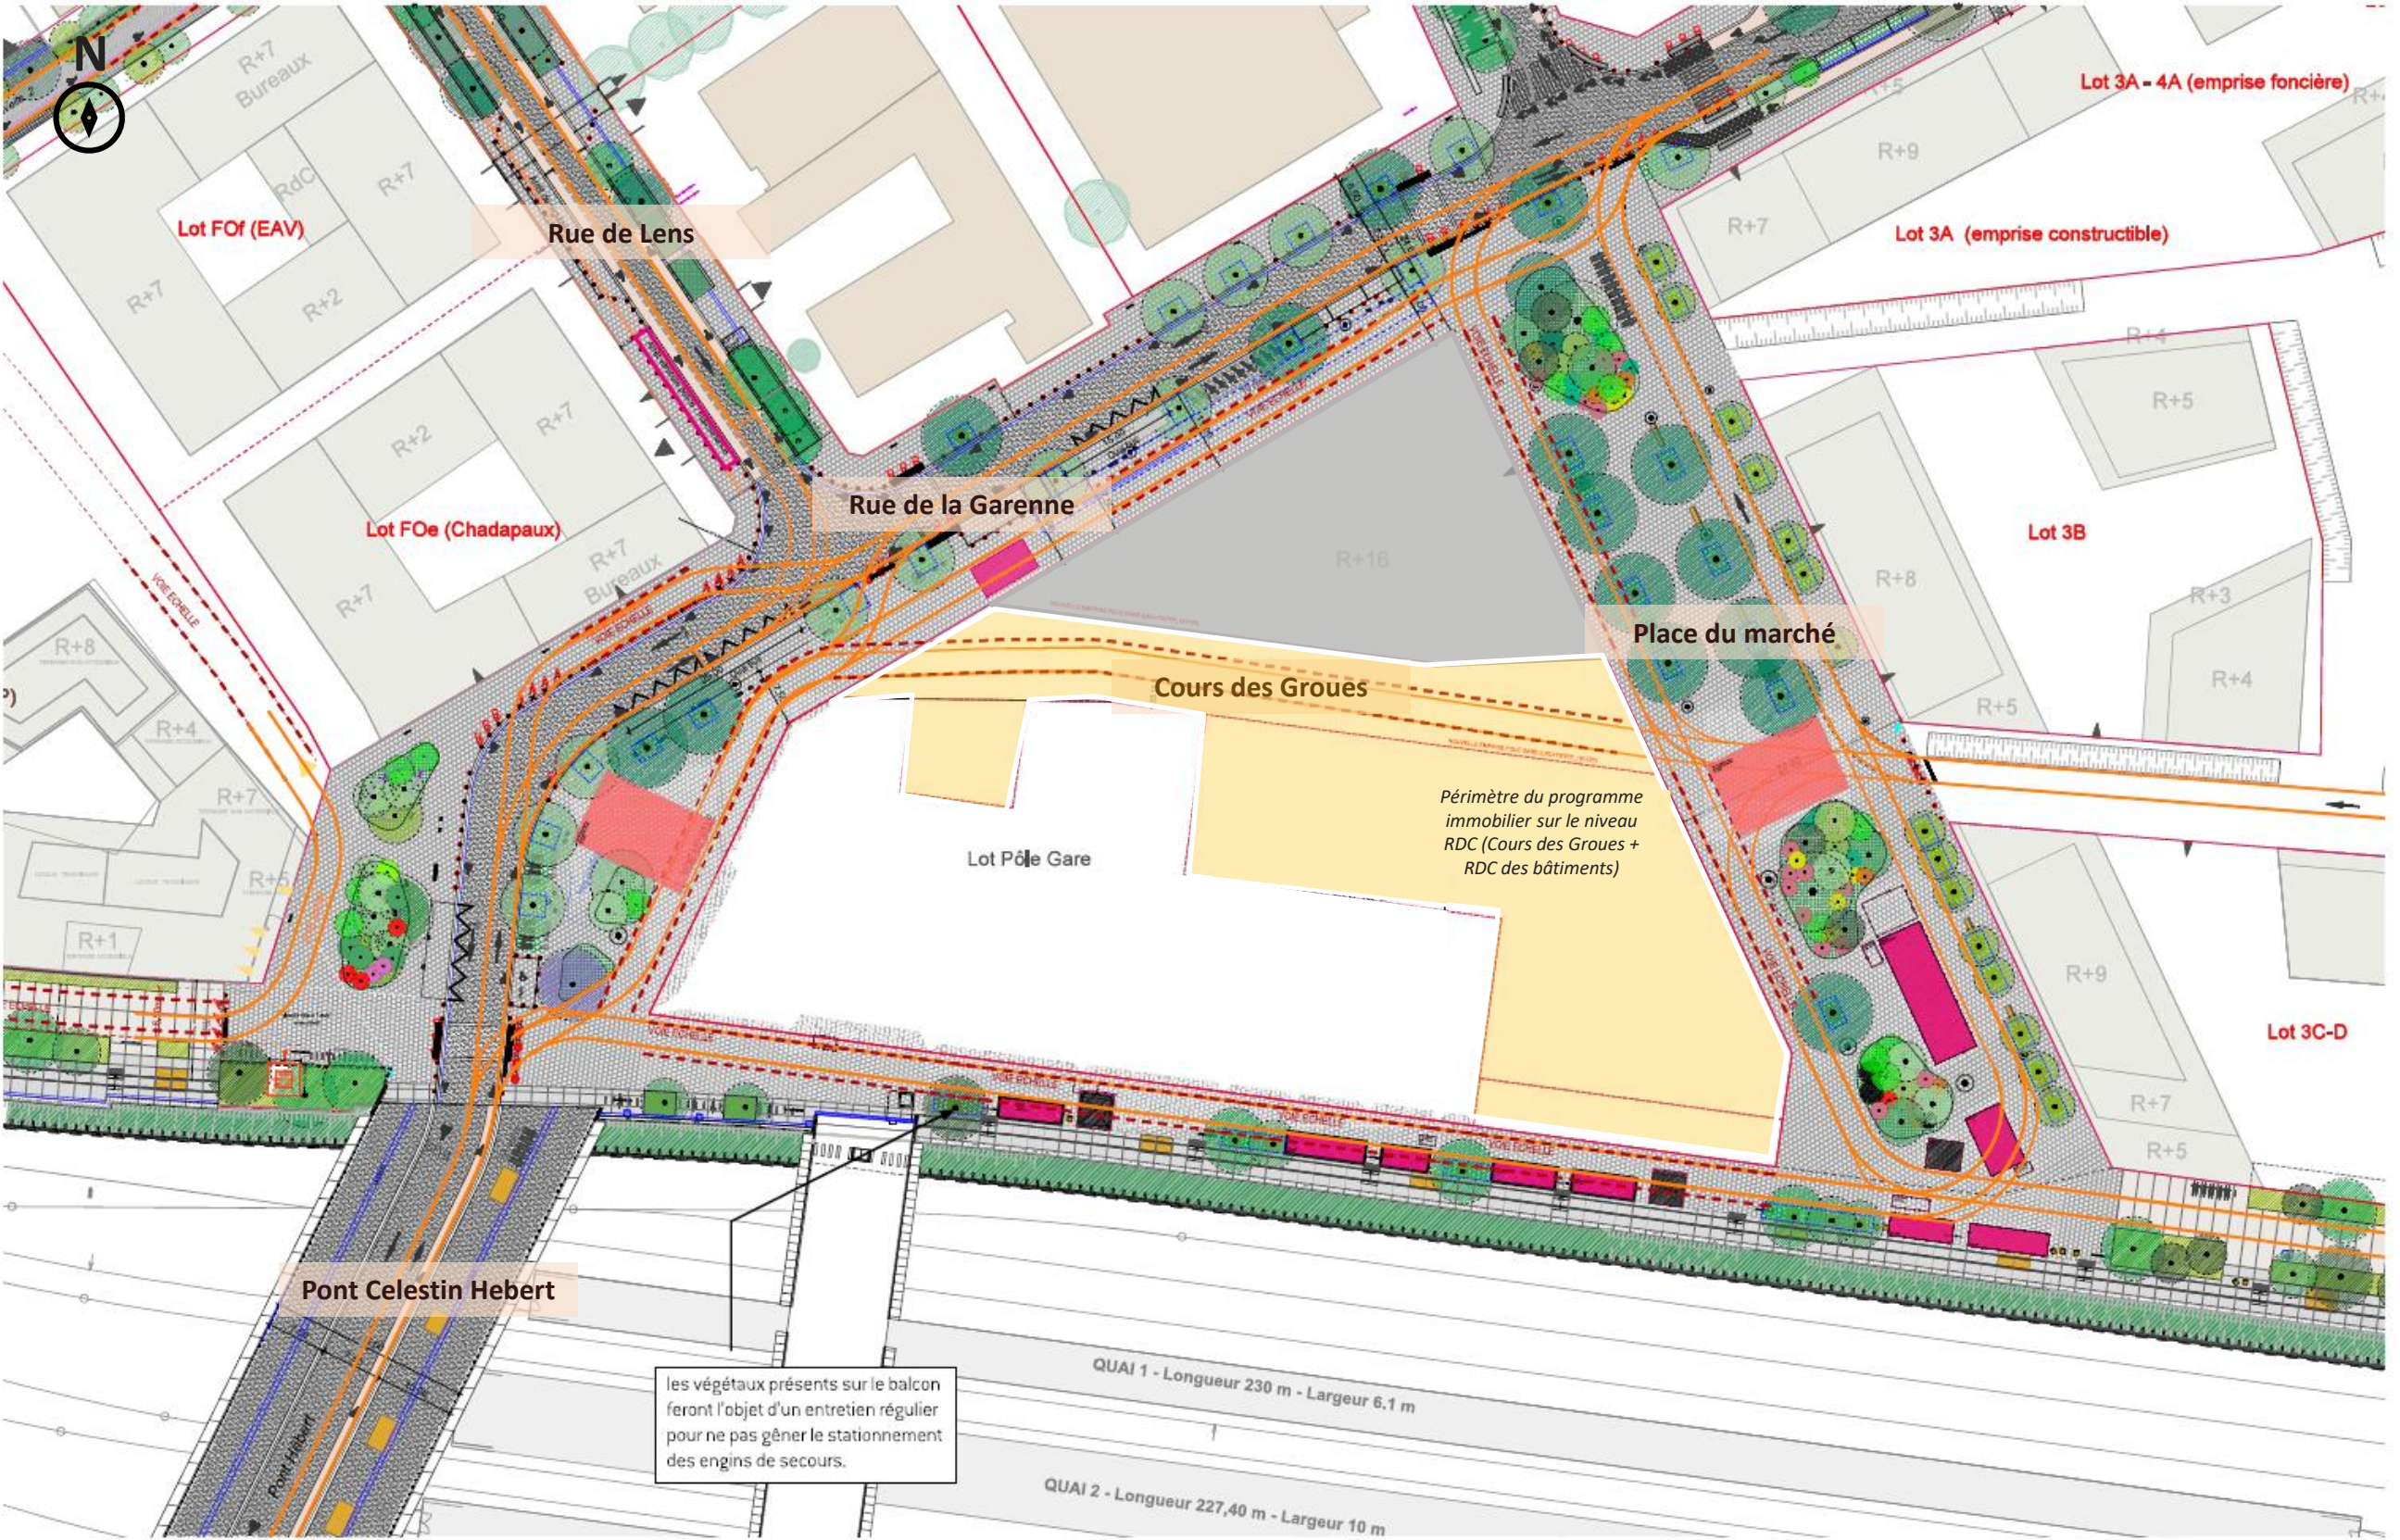


Plan général (Fiche de lot technique, PLD, juin 2025)

ANNEXE 4 - PLAN MASSE DU PROJET

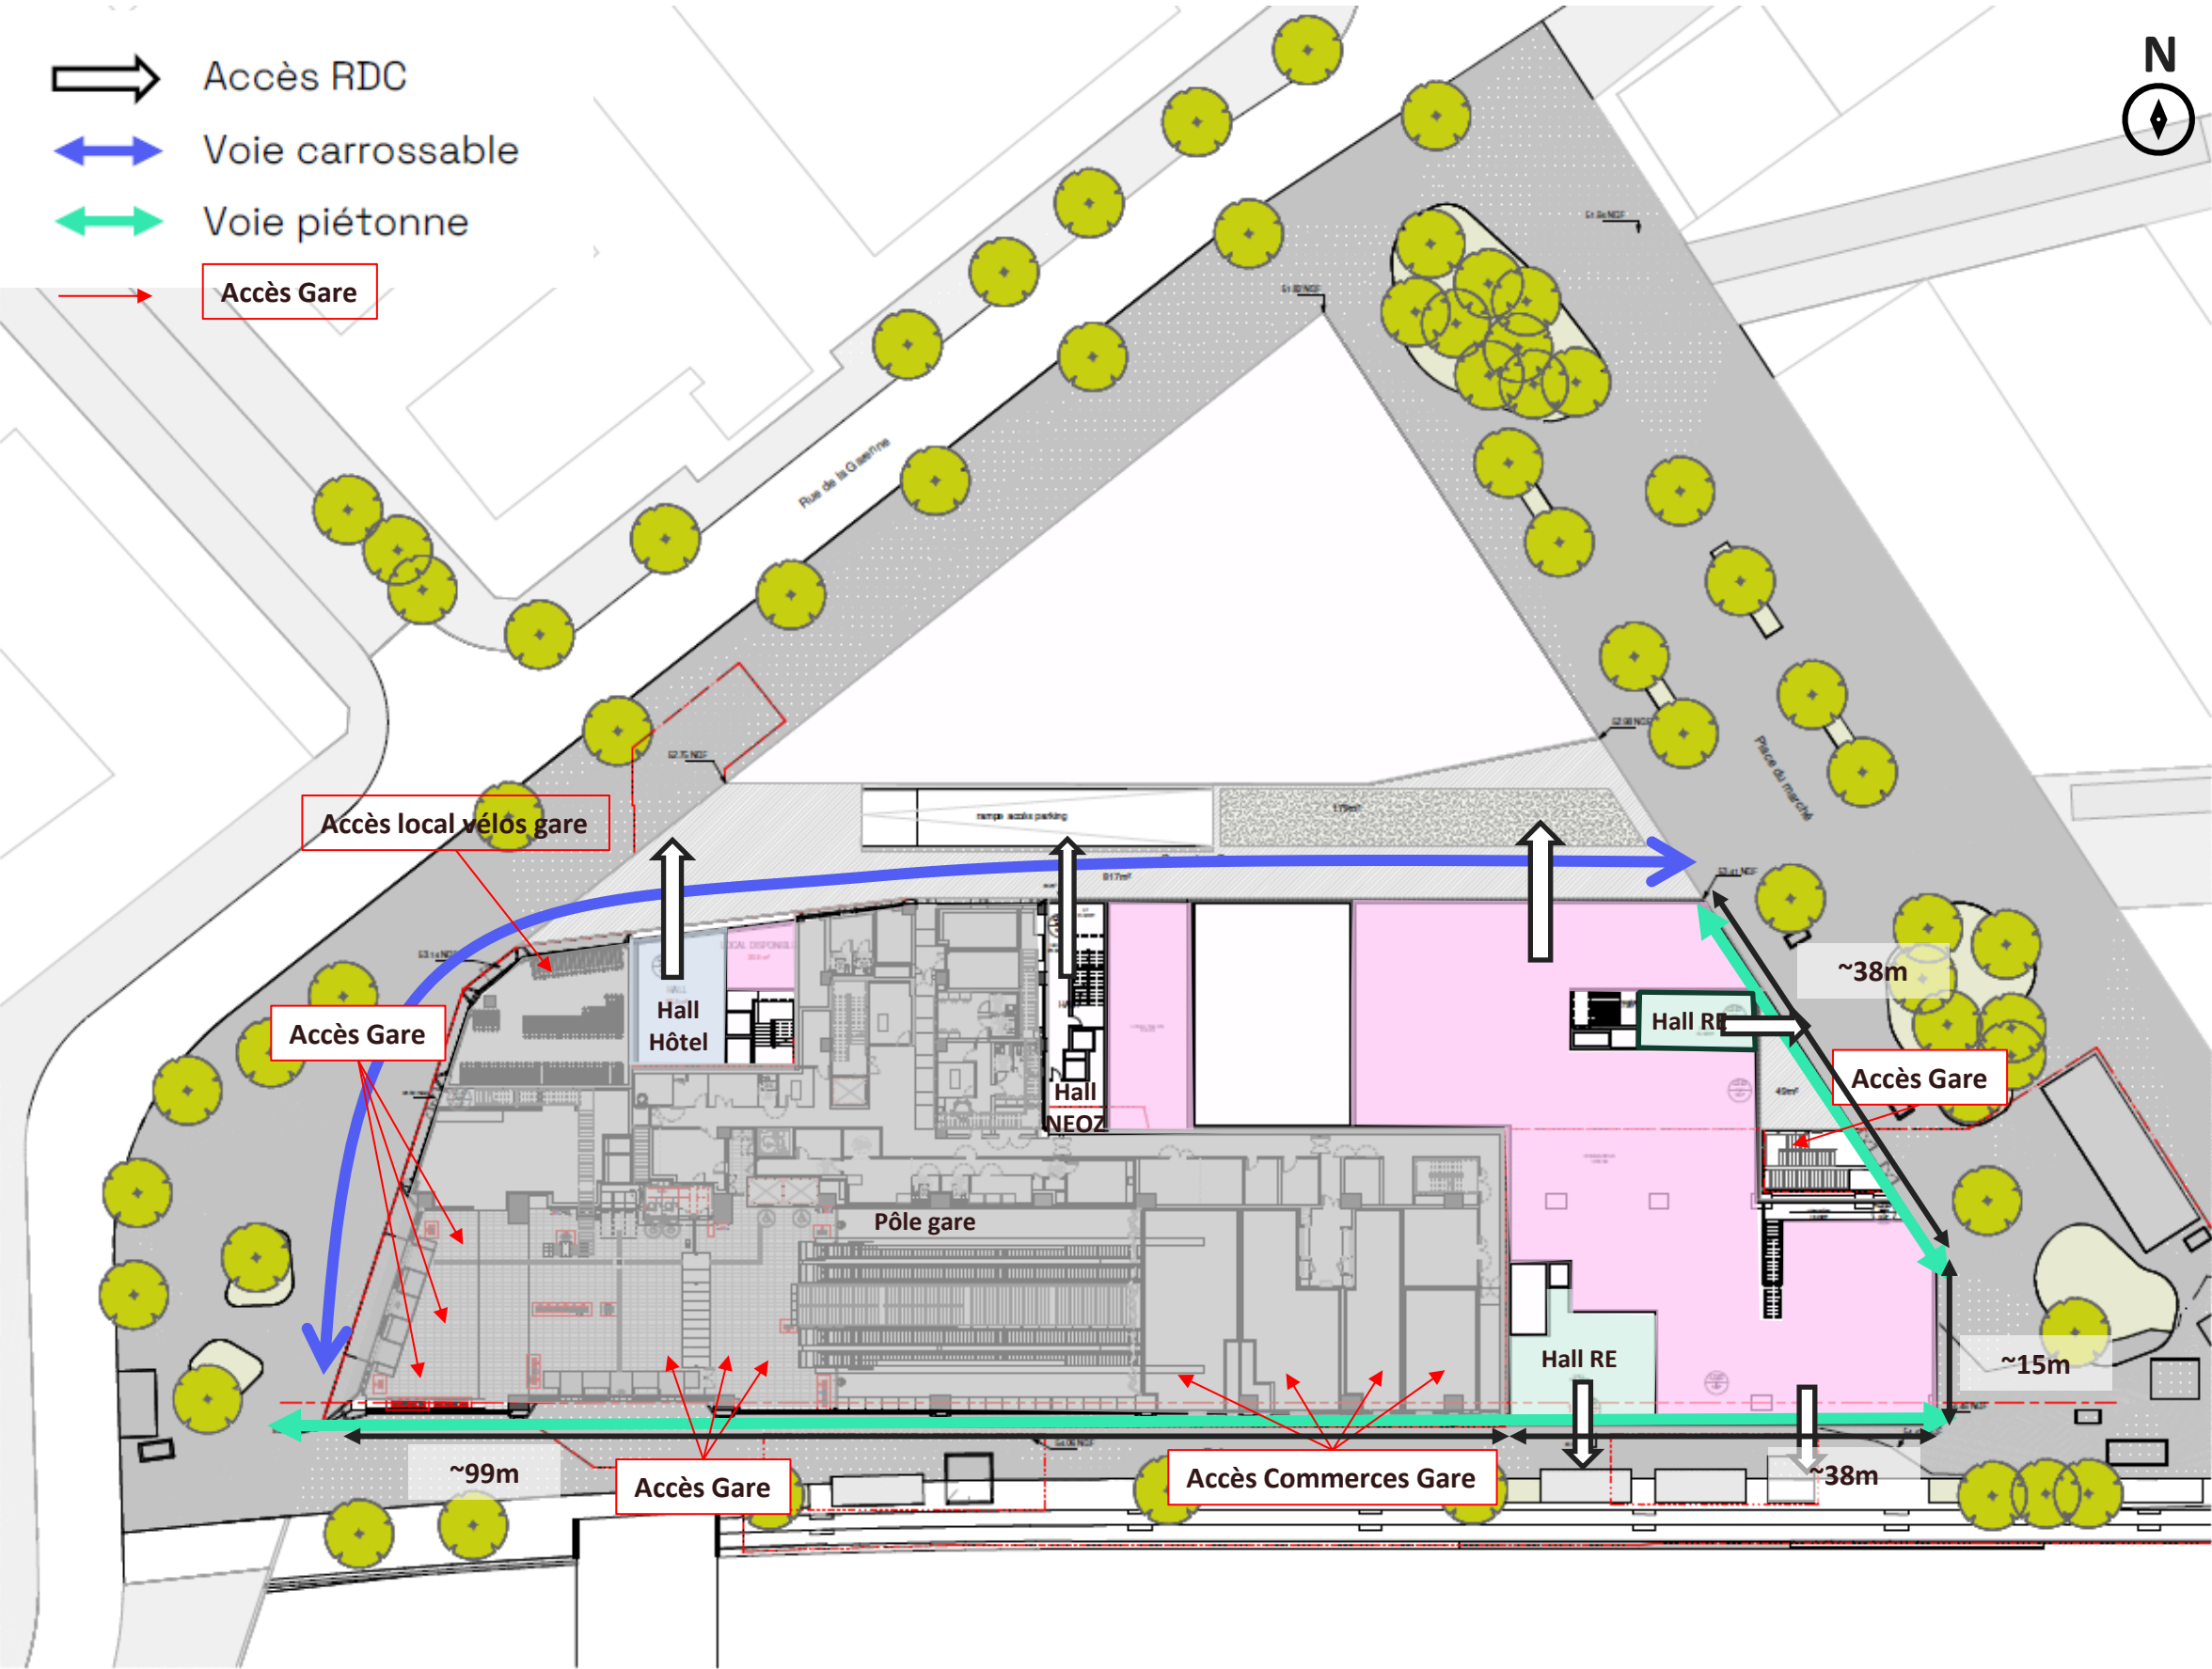


Plan des niveaux RDC (Linkcity, 16/04/2026)

ANNEXE 4 - PLAN MASSE DU PROJET

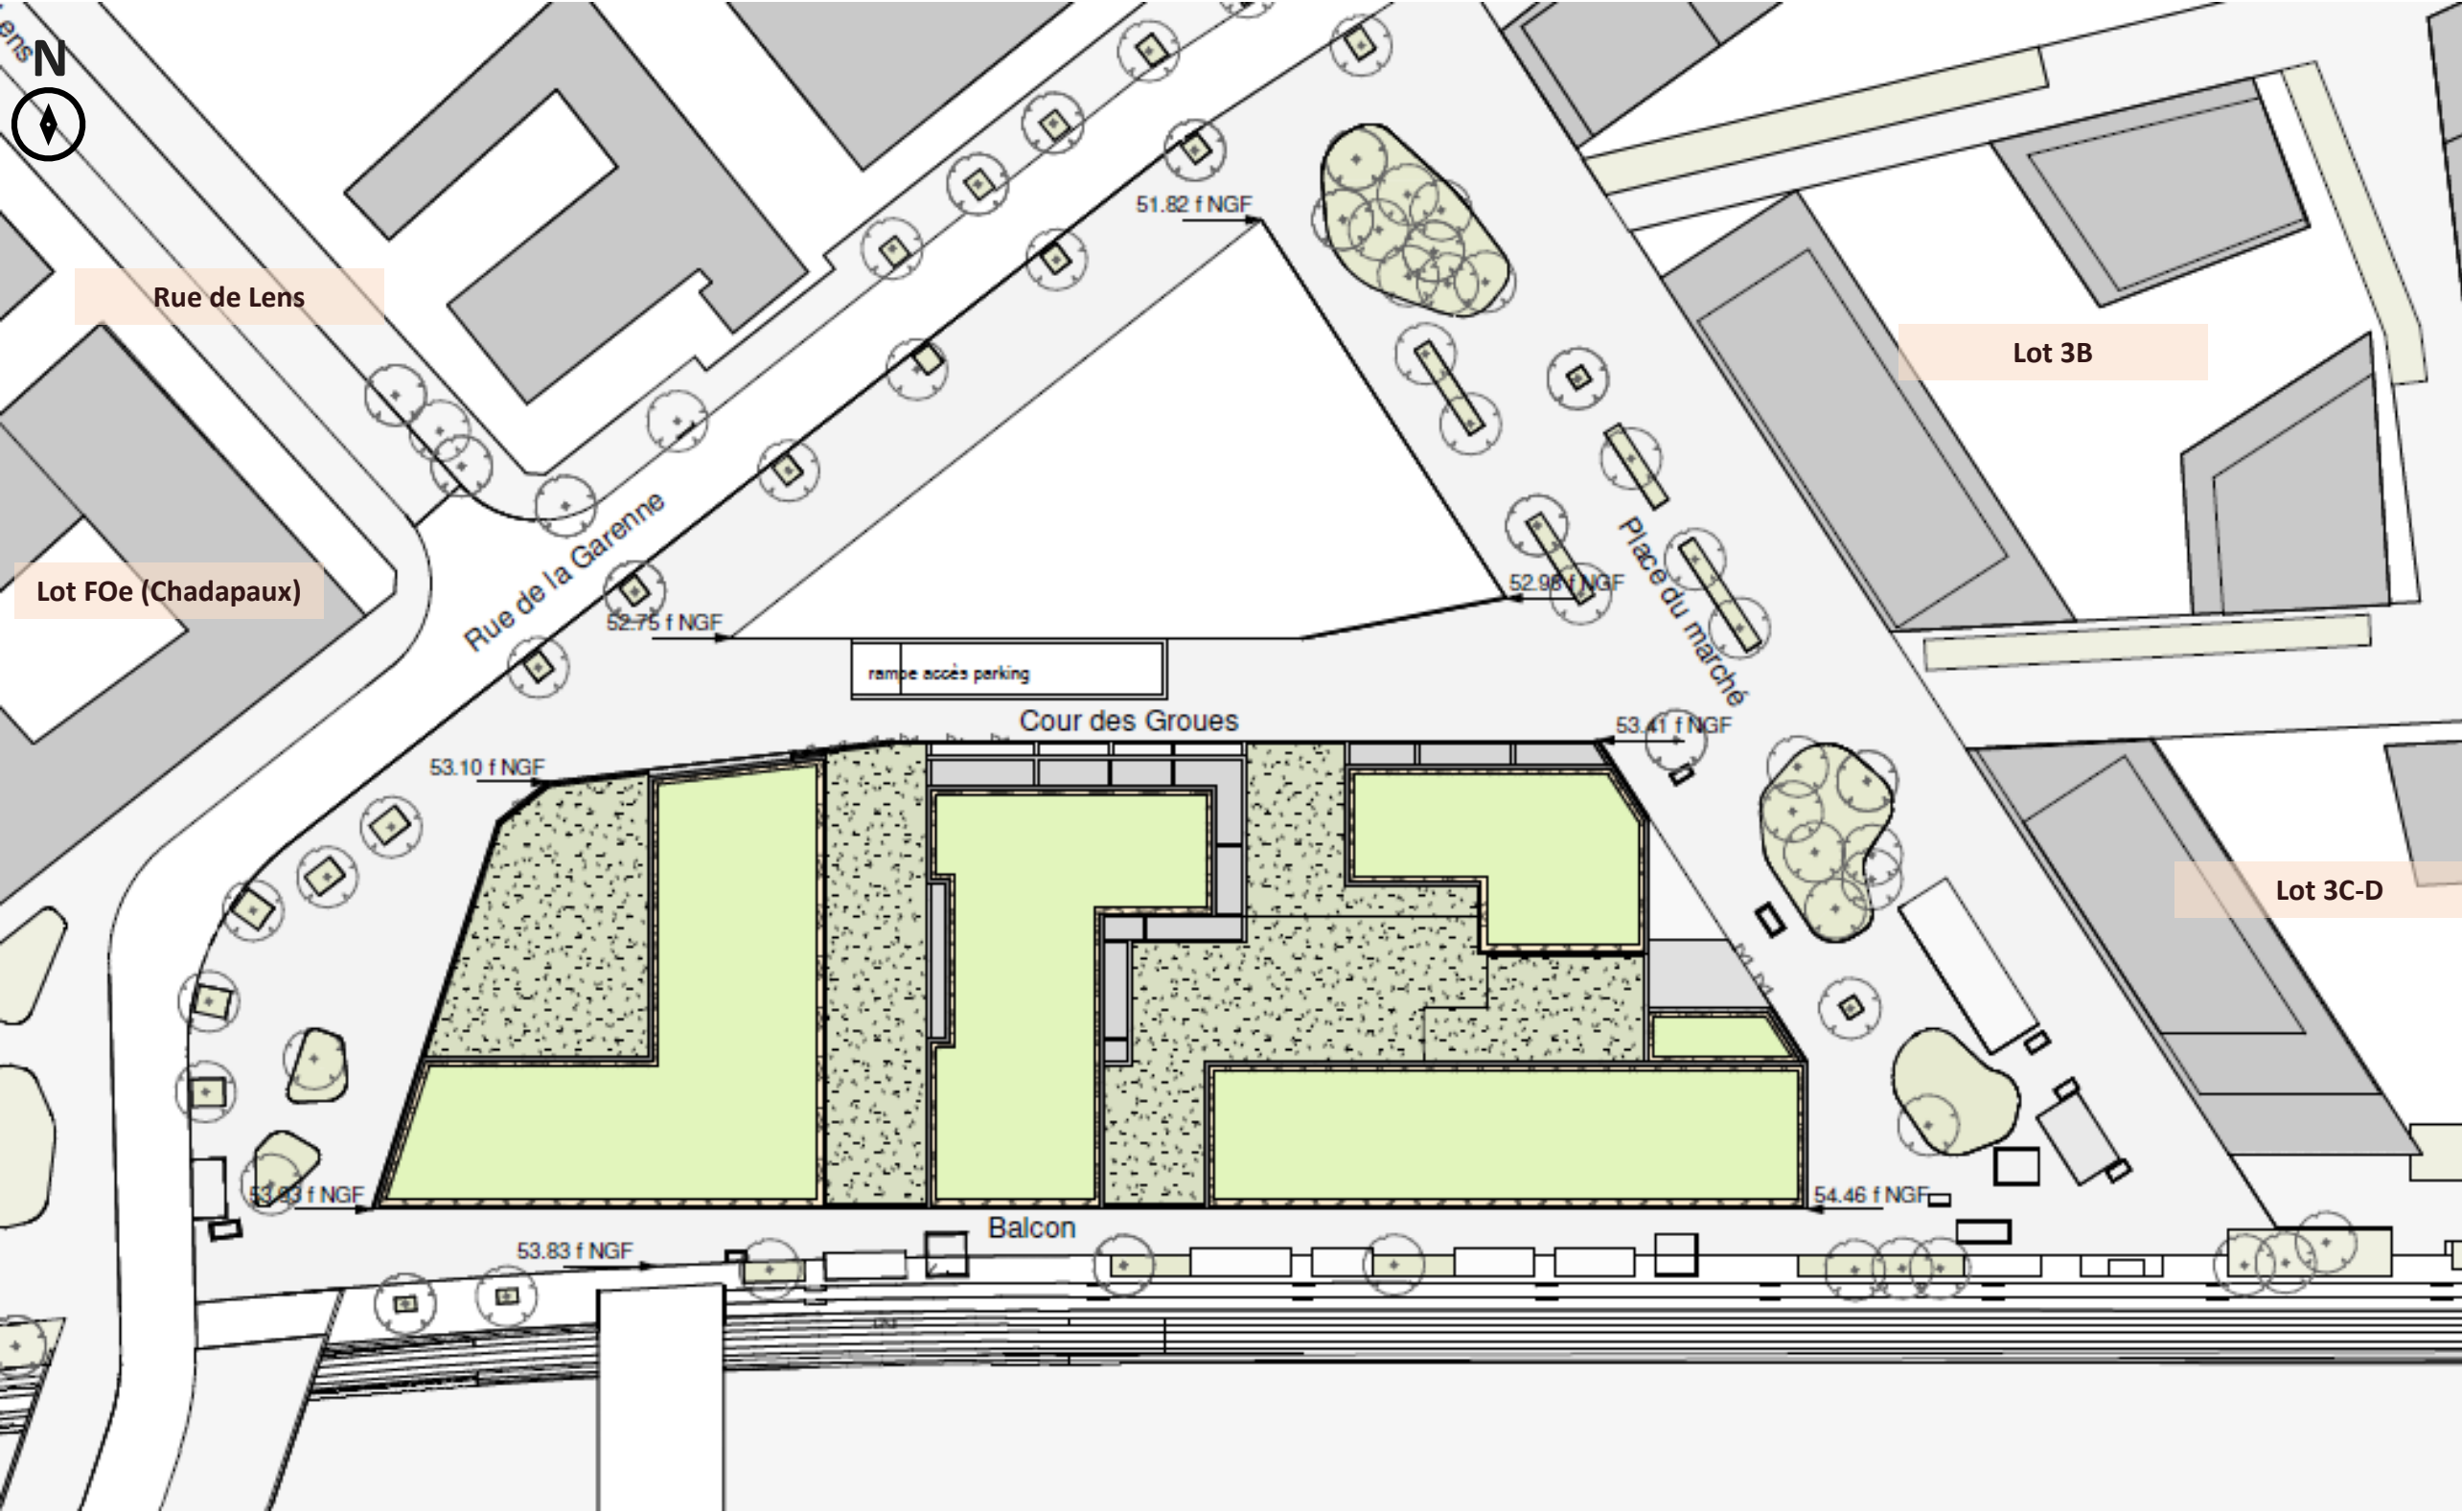

Plan général (Fiche de lot technique, PLD, juin 2025)


ANNEXE 4 – PLAN R+1 DU PROJET

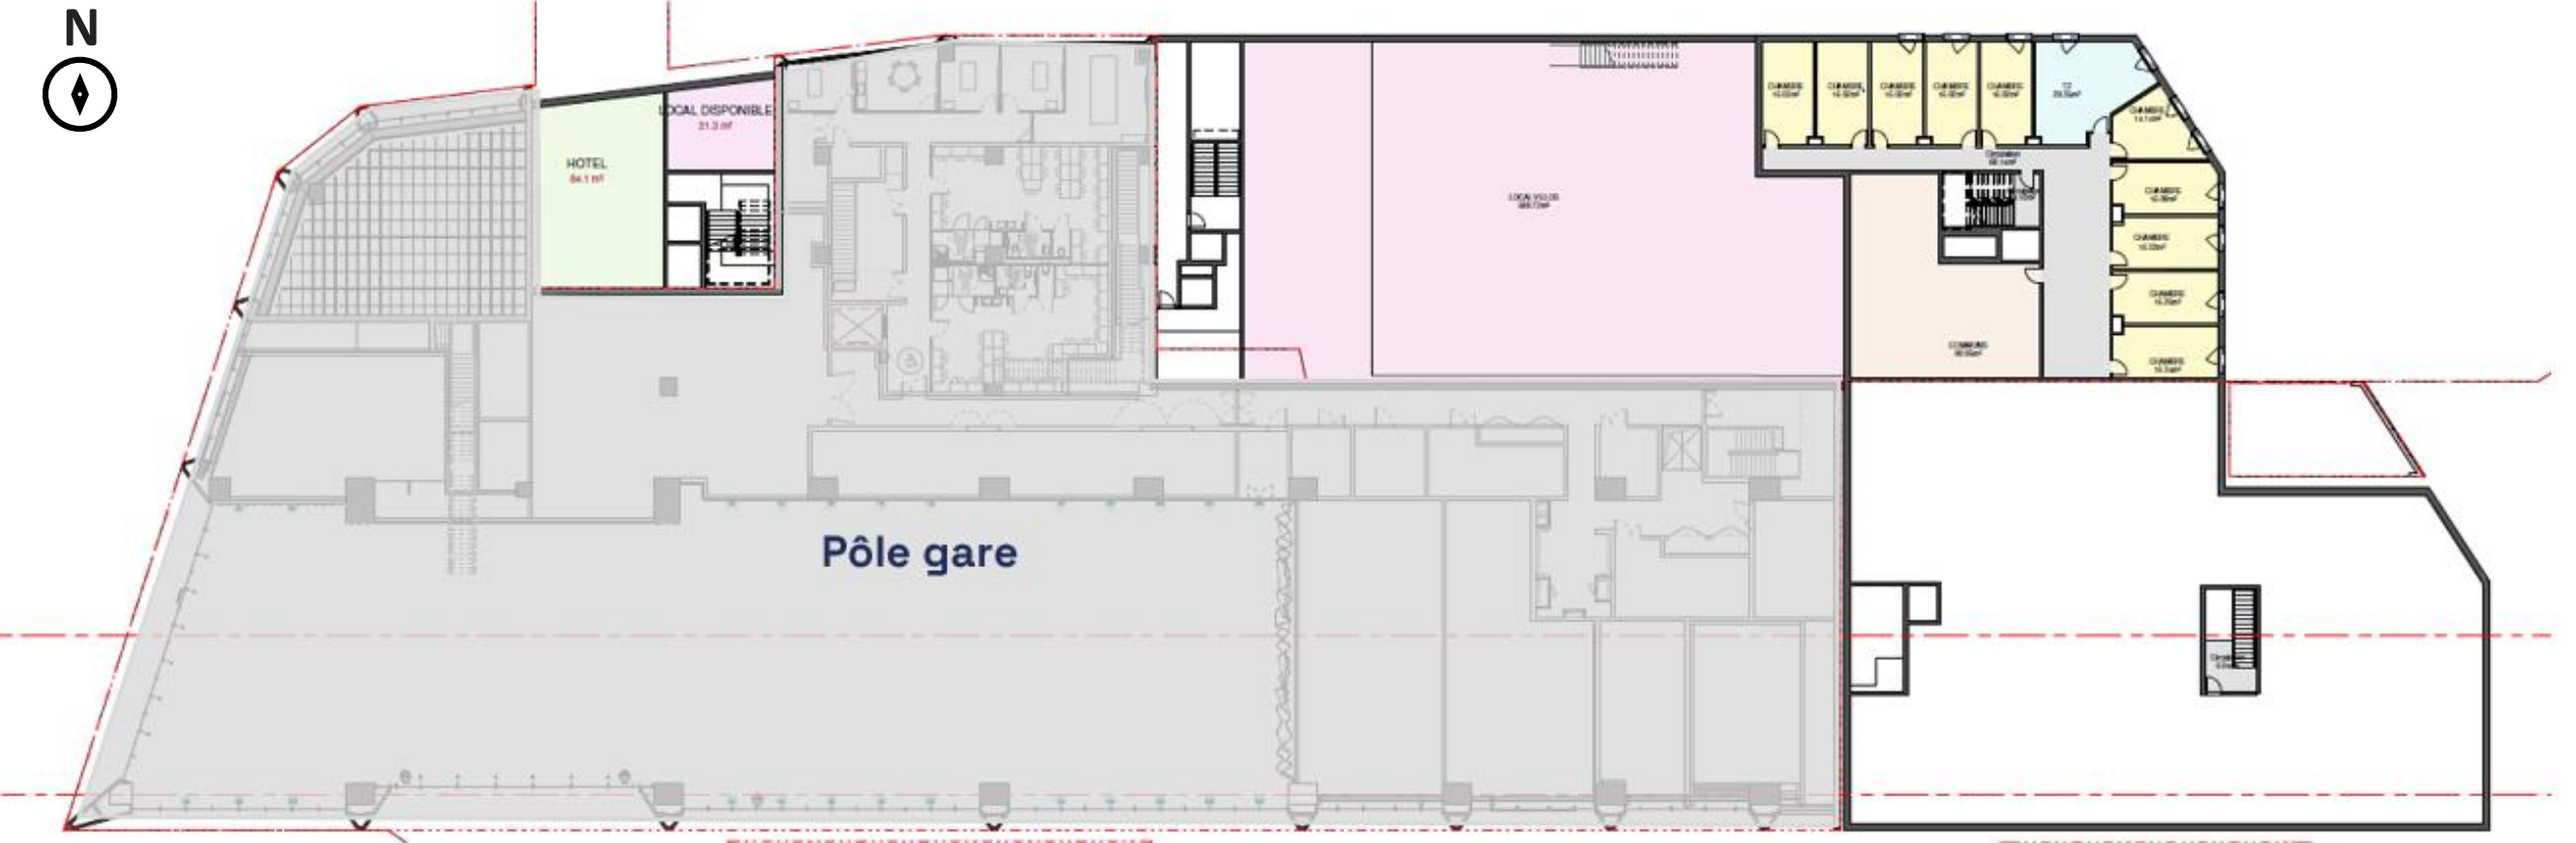

Pôle gare des GROUES 92000 Nanterre	R+1	Affaire F-23-016 Suivi par JL Dessiné par NWCS Format : A3 Indice	linkcity	Oslo Architectes 21a rue des Camées 58 rue Baubourg 67100 Strasbourg 75004 Paris 03 88 60 16 00 contact@oslo-architectes.fr www.oslo-architectes.fr
--	-----	---	----------	--

Plan des niveaux R+1 (Linkcity, 16/04/2026)


ANNEXE 4 – PLAN R+2 DU PROJET

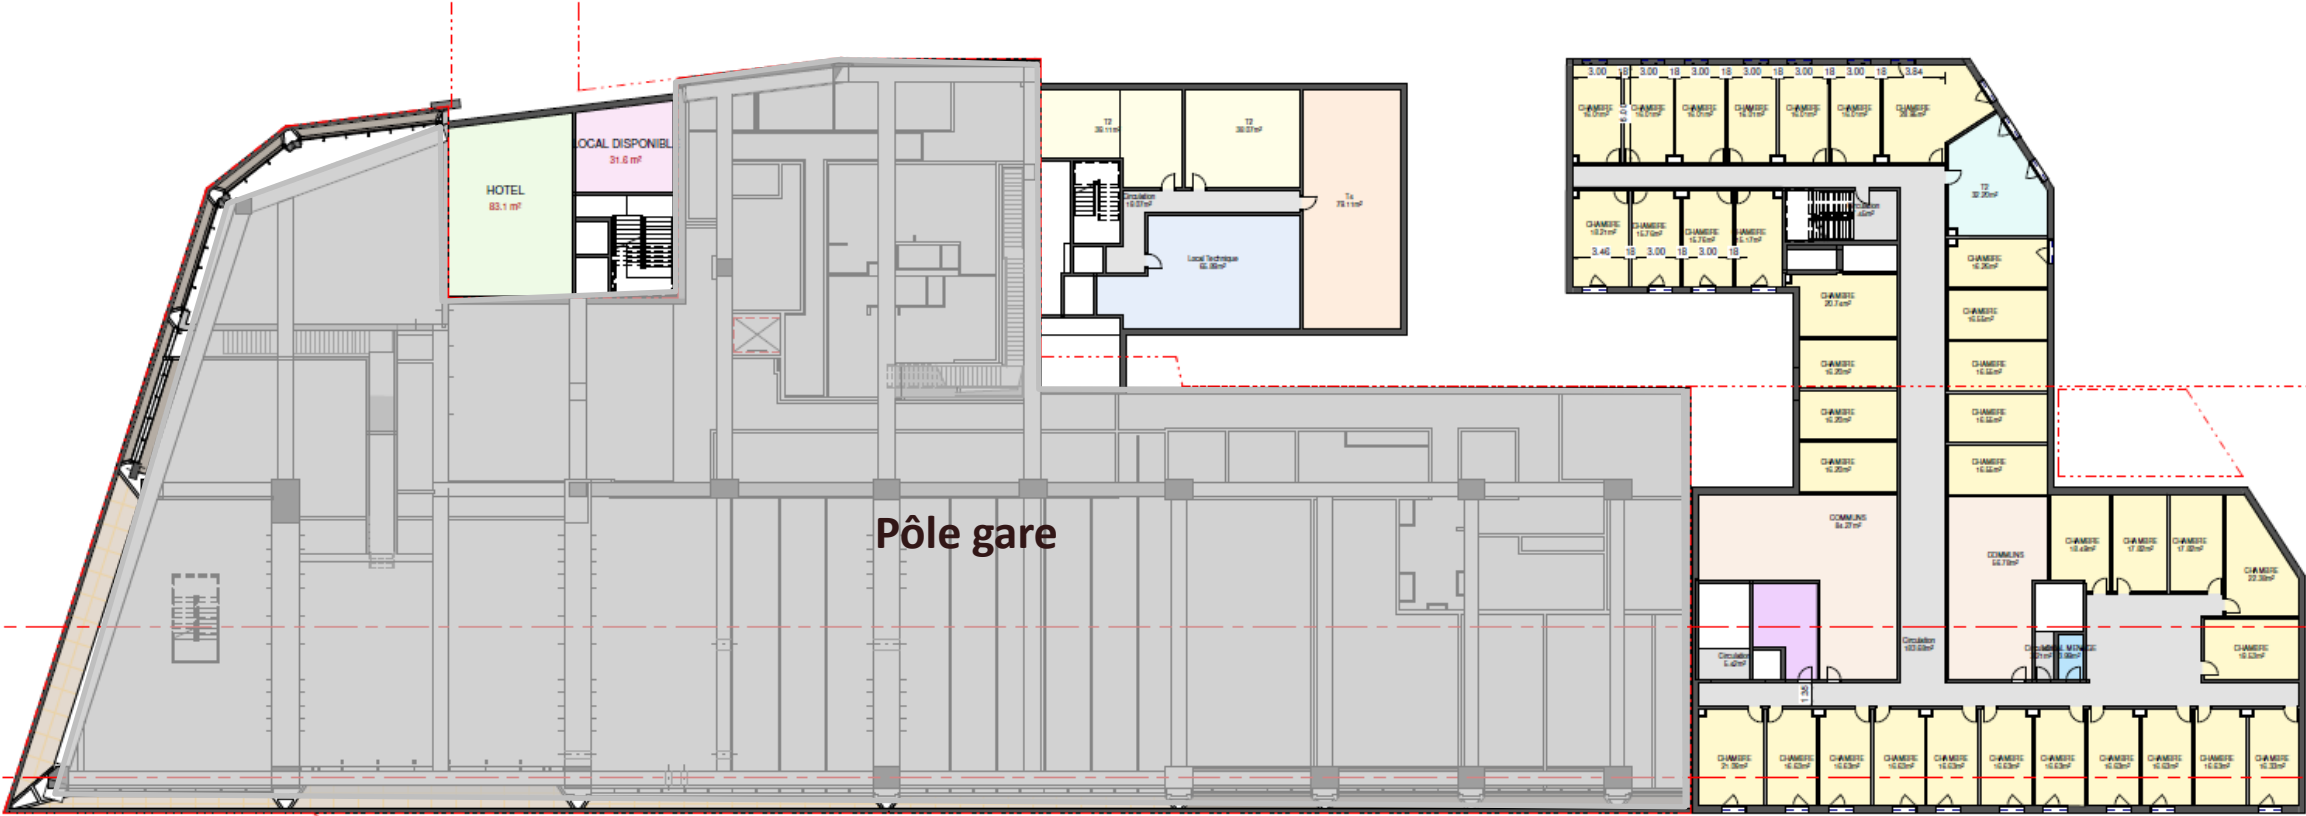

Pôle gare des GROUES 92000 Nanterre	R+2	Echelle : 1/200	Date : 16/04/26	Offre F-23-016 Suivi par J.L. Dessiné par NWCS Format : A3 Indice			Oslo Architectes 21a rue des Carmes 92000 Nanterre 67100 Strasbourg 03 88 60 16 00 contact@oslo-architectes.fr www.oslo-architectes.fr

Plan des niveaux R+2 (Linkcity, 16/04/2026)


ANNEXE 4 – PLAN R+3 DU PROJET

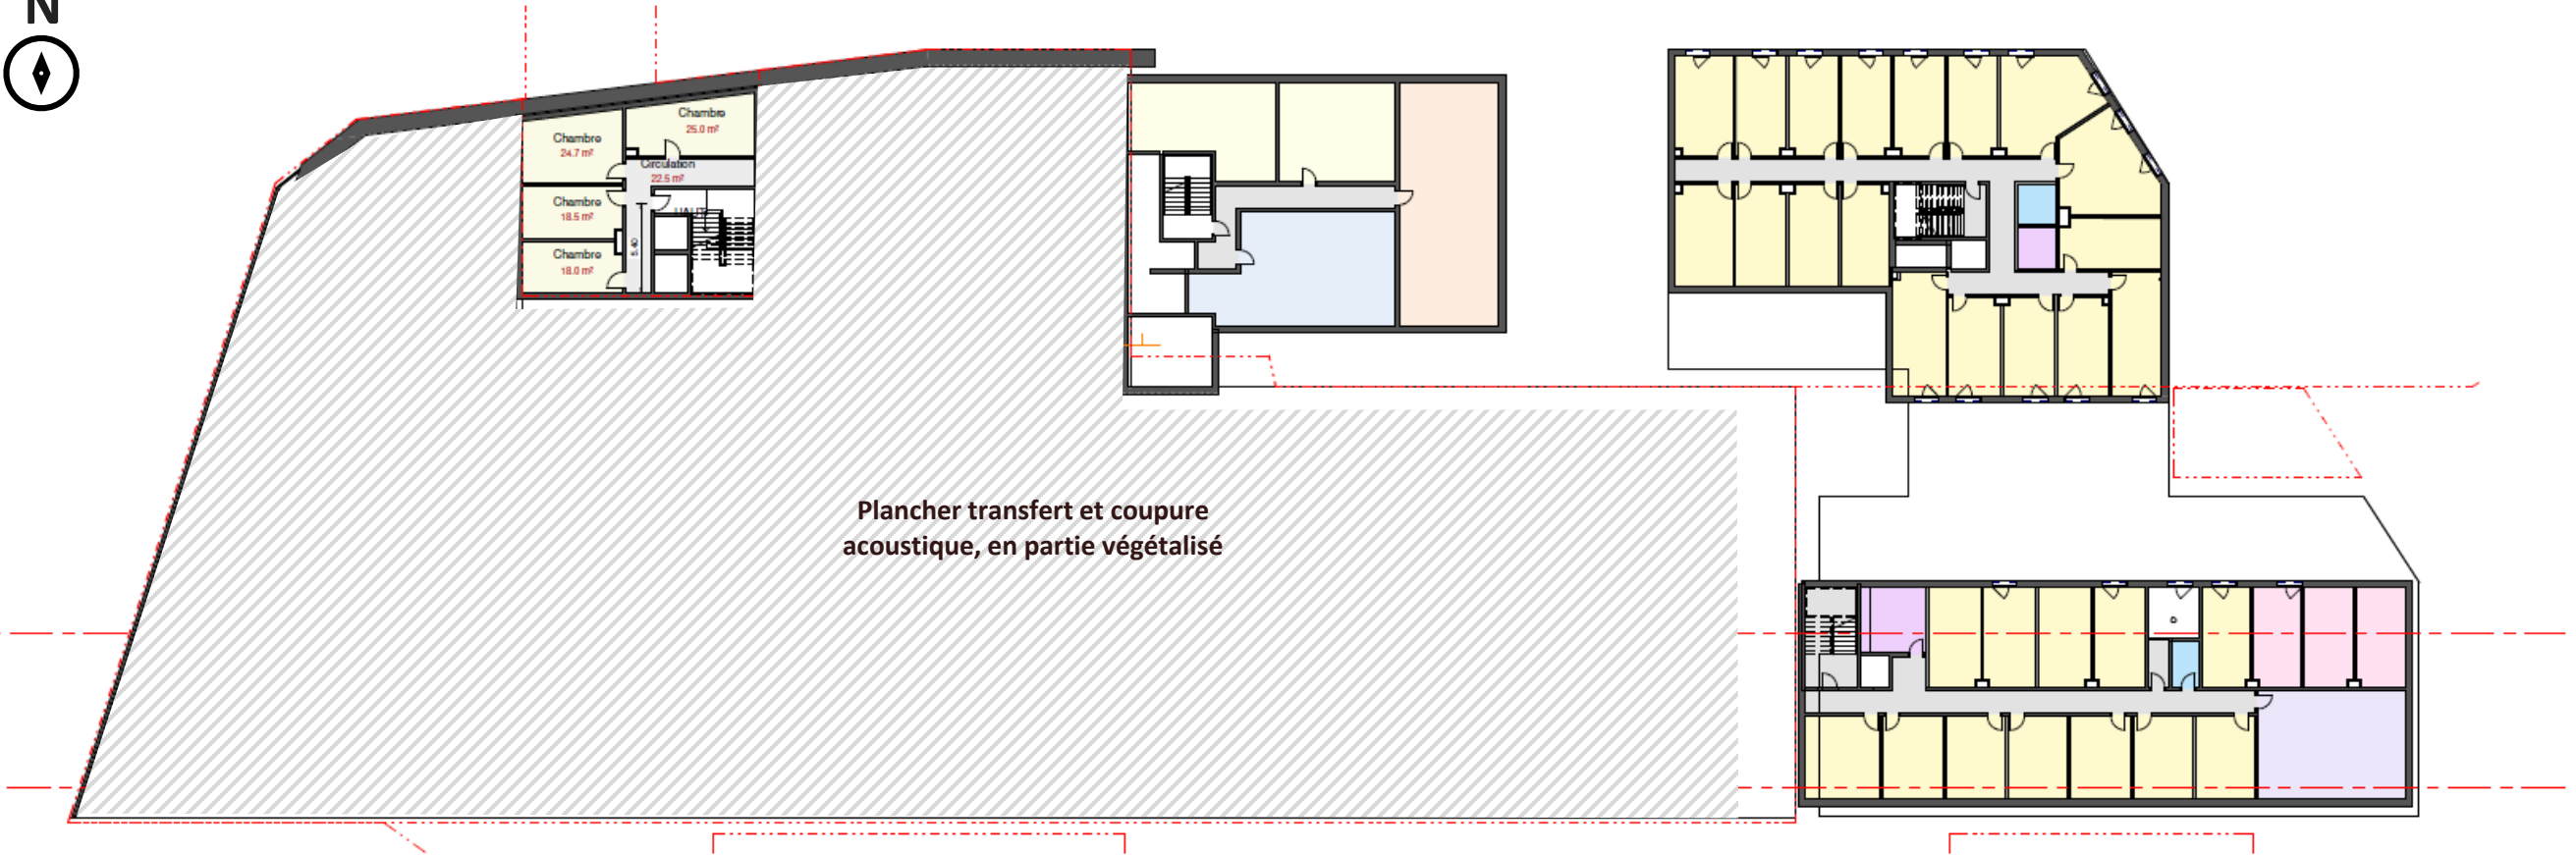

Pôle gare des GROUES 92000 Nanterre	R+3	Echelle : 1 : 200 Date : 16/04/26	Affaire F-23-016 Suivi par J.L. Dessiné par NWCS Format : A3 Indice :			Oslo Architectes 21a rue des Carmes 67100 Strasbourg 03 88 60 16 00 contact@oslo-architectes.fr www.oslo-architectes.fr	58 rue Beaubourg 75004 Paris
--	-----	--------------------------------------	---	--	--	--	---------------------------------

Plan des niveaux R+3 (Linkcity, 16/04/2026)


ANNEXE 4 - PLAN R+4 (ÉTAGE COURANT) DU PROJET

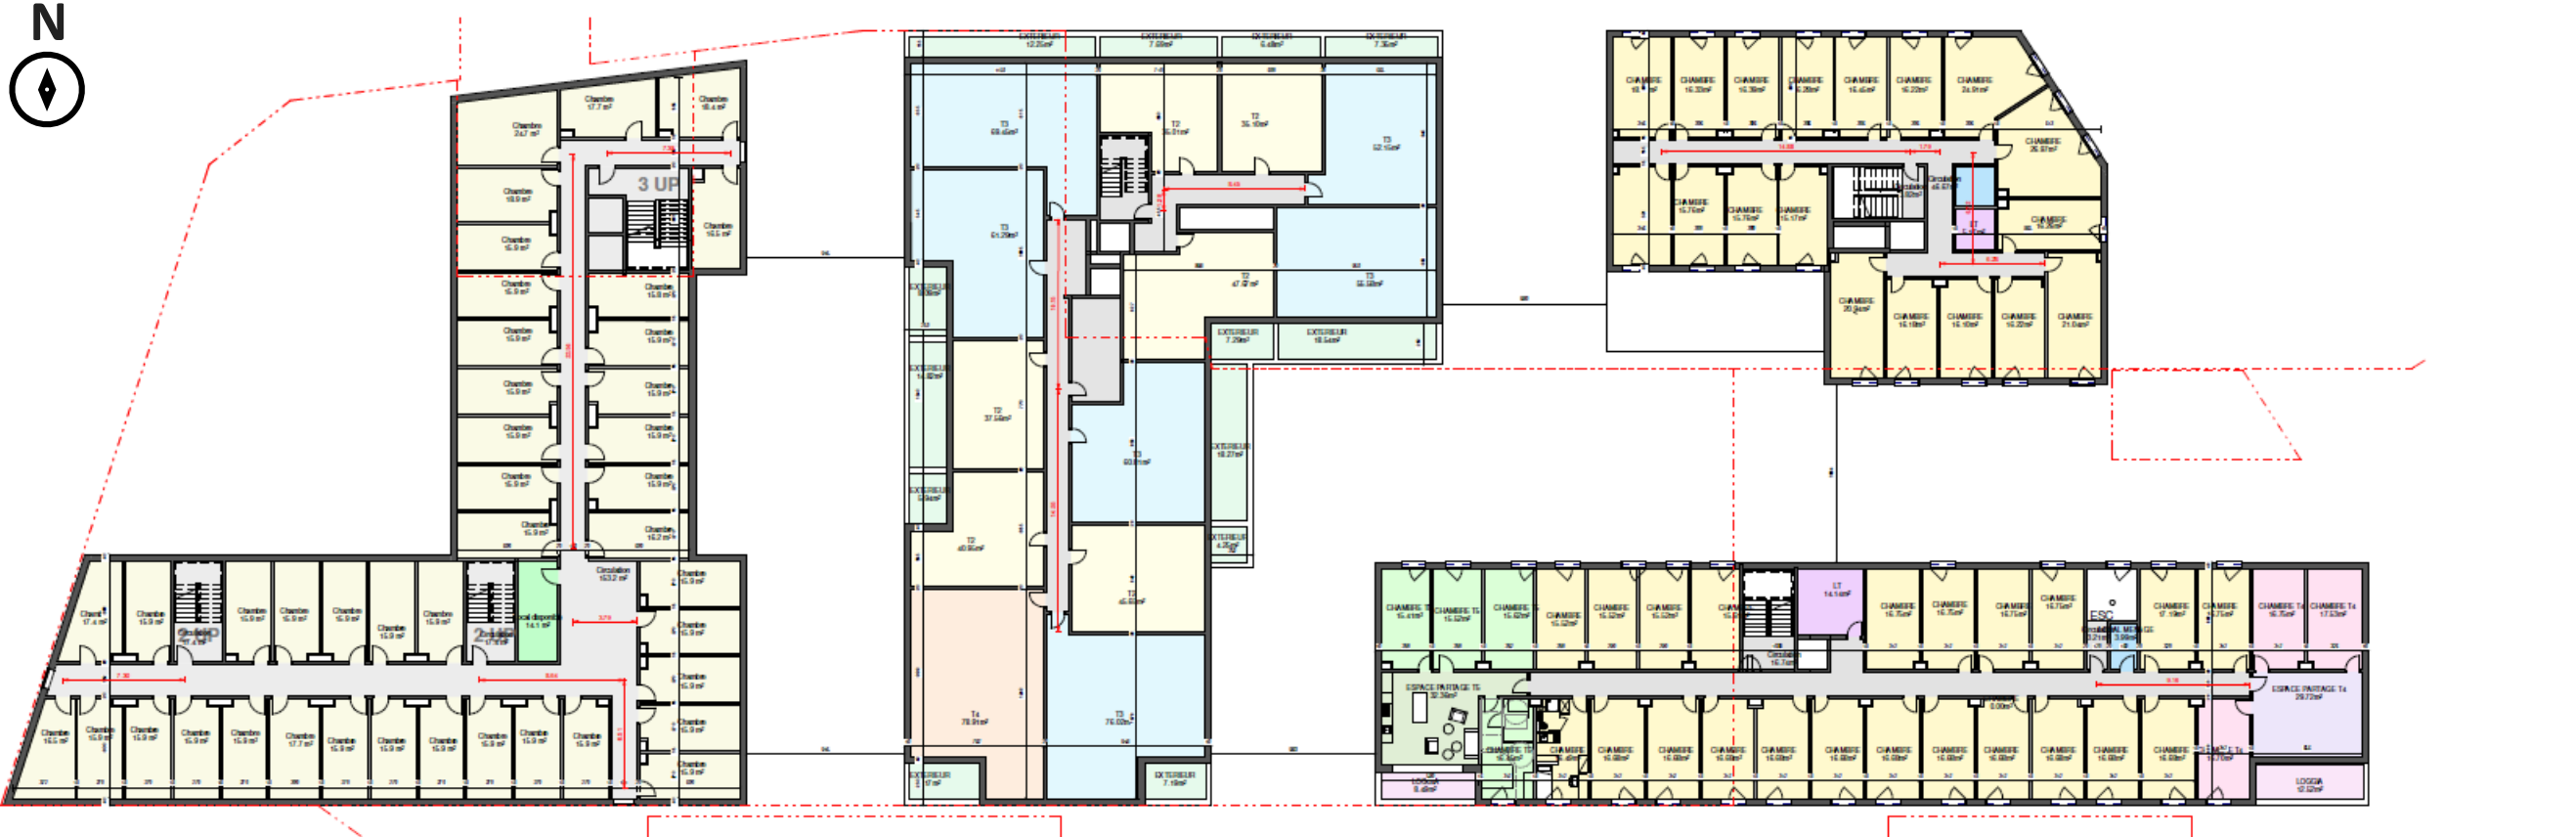

Pôle gare des GROUES 92000 Nanterre	R+4	Affaire F.23-016 Suivi par JL Dessiné par NWCS Format : A3 Indice :	linkcity	oslo	Oslo Architectes 21a rue des Camées 58 rue Beaubourg 67100 Strasbourg 75004 Paris 03 88 60 16 00 contact@oslo-architectes.fr www.oslo-architectes.fr

Plan de l'étage courant (Linkcity, 16/04/2026)


ANNEXE 4 - PLAN R+9 DU PROJET

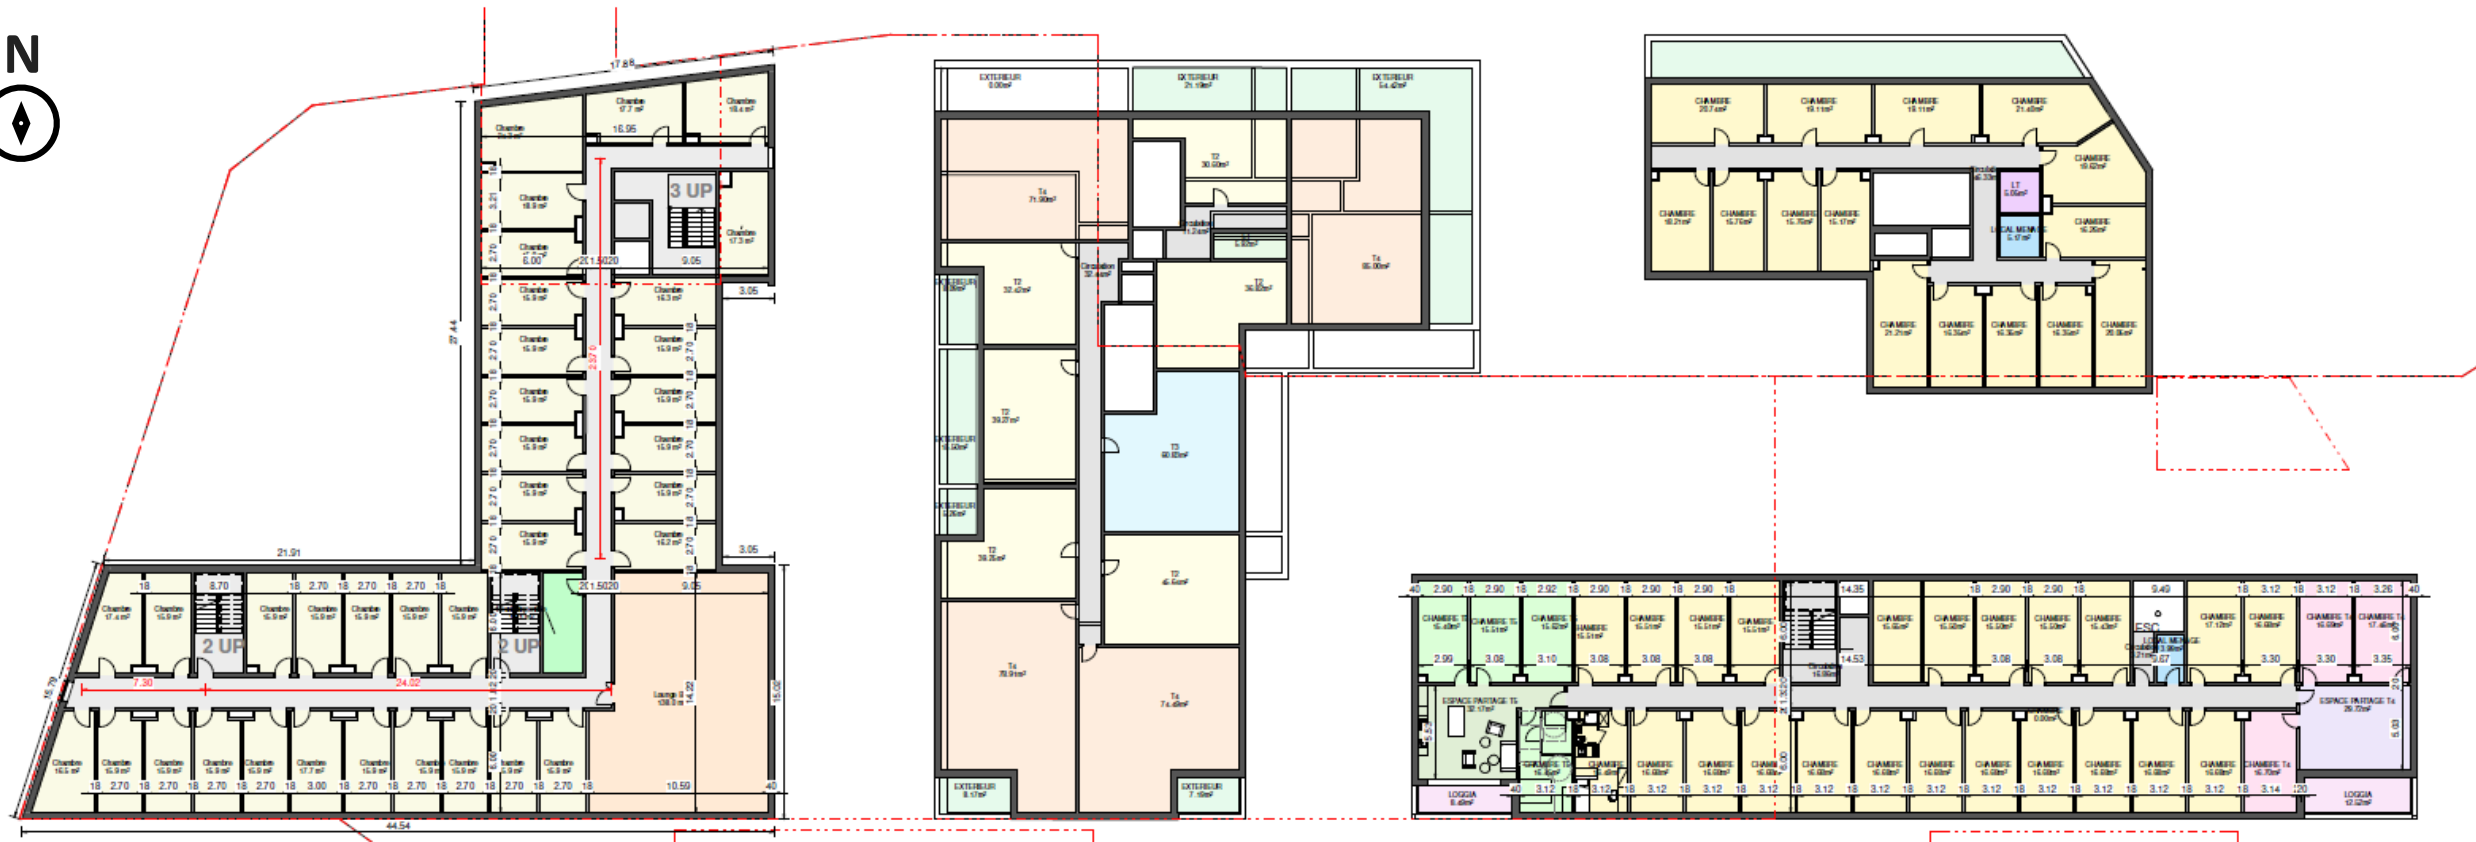

Pôle gare des GROUES 92000 Nanterre	R+9	Affaire F23-016 Bâti par J.L. Dessiné par NV/CS Format : A3 Index :		 Oslo Architects 21a rue des Camées 58 rue Beaubourg 67100 Strasbourg 75004 Paris 03 88 60 16 00 contact@oslo-architectes.fr www.oslo-architectes.fr
format B40x297	Echelle : 1/200 Date : 17/06/26			


Plan des niveaux R+9 (Linkcity, 16/04/2026)

ANNEXE 4 – INSERTION DU PROJET DANS SON ENVIRONNEMENT

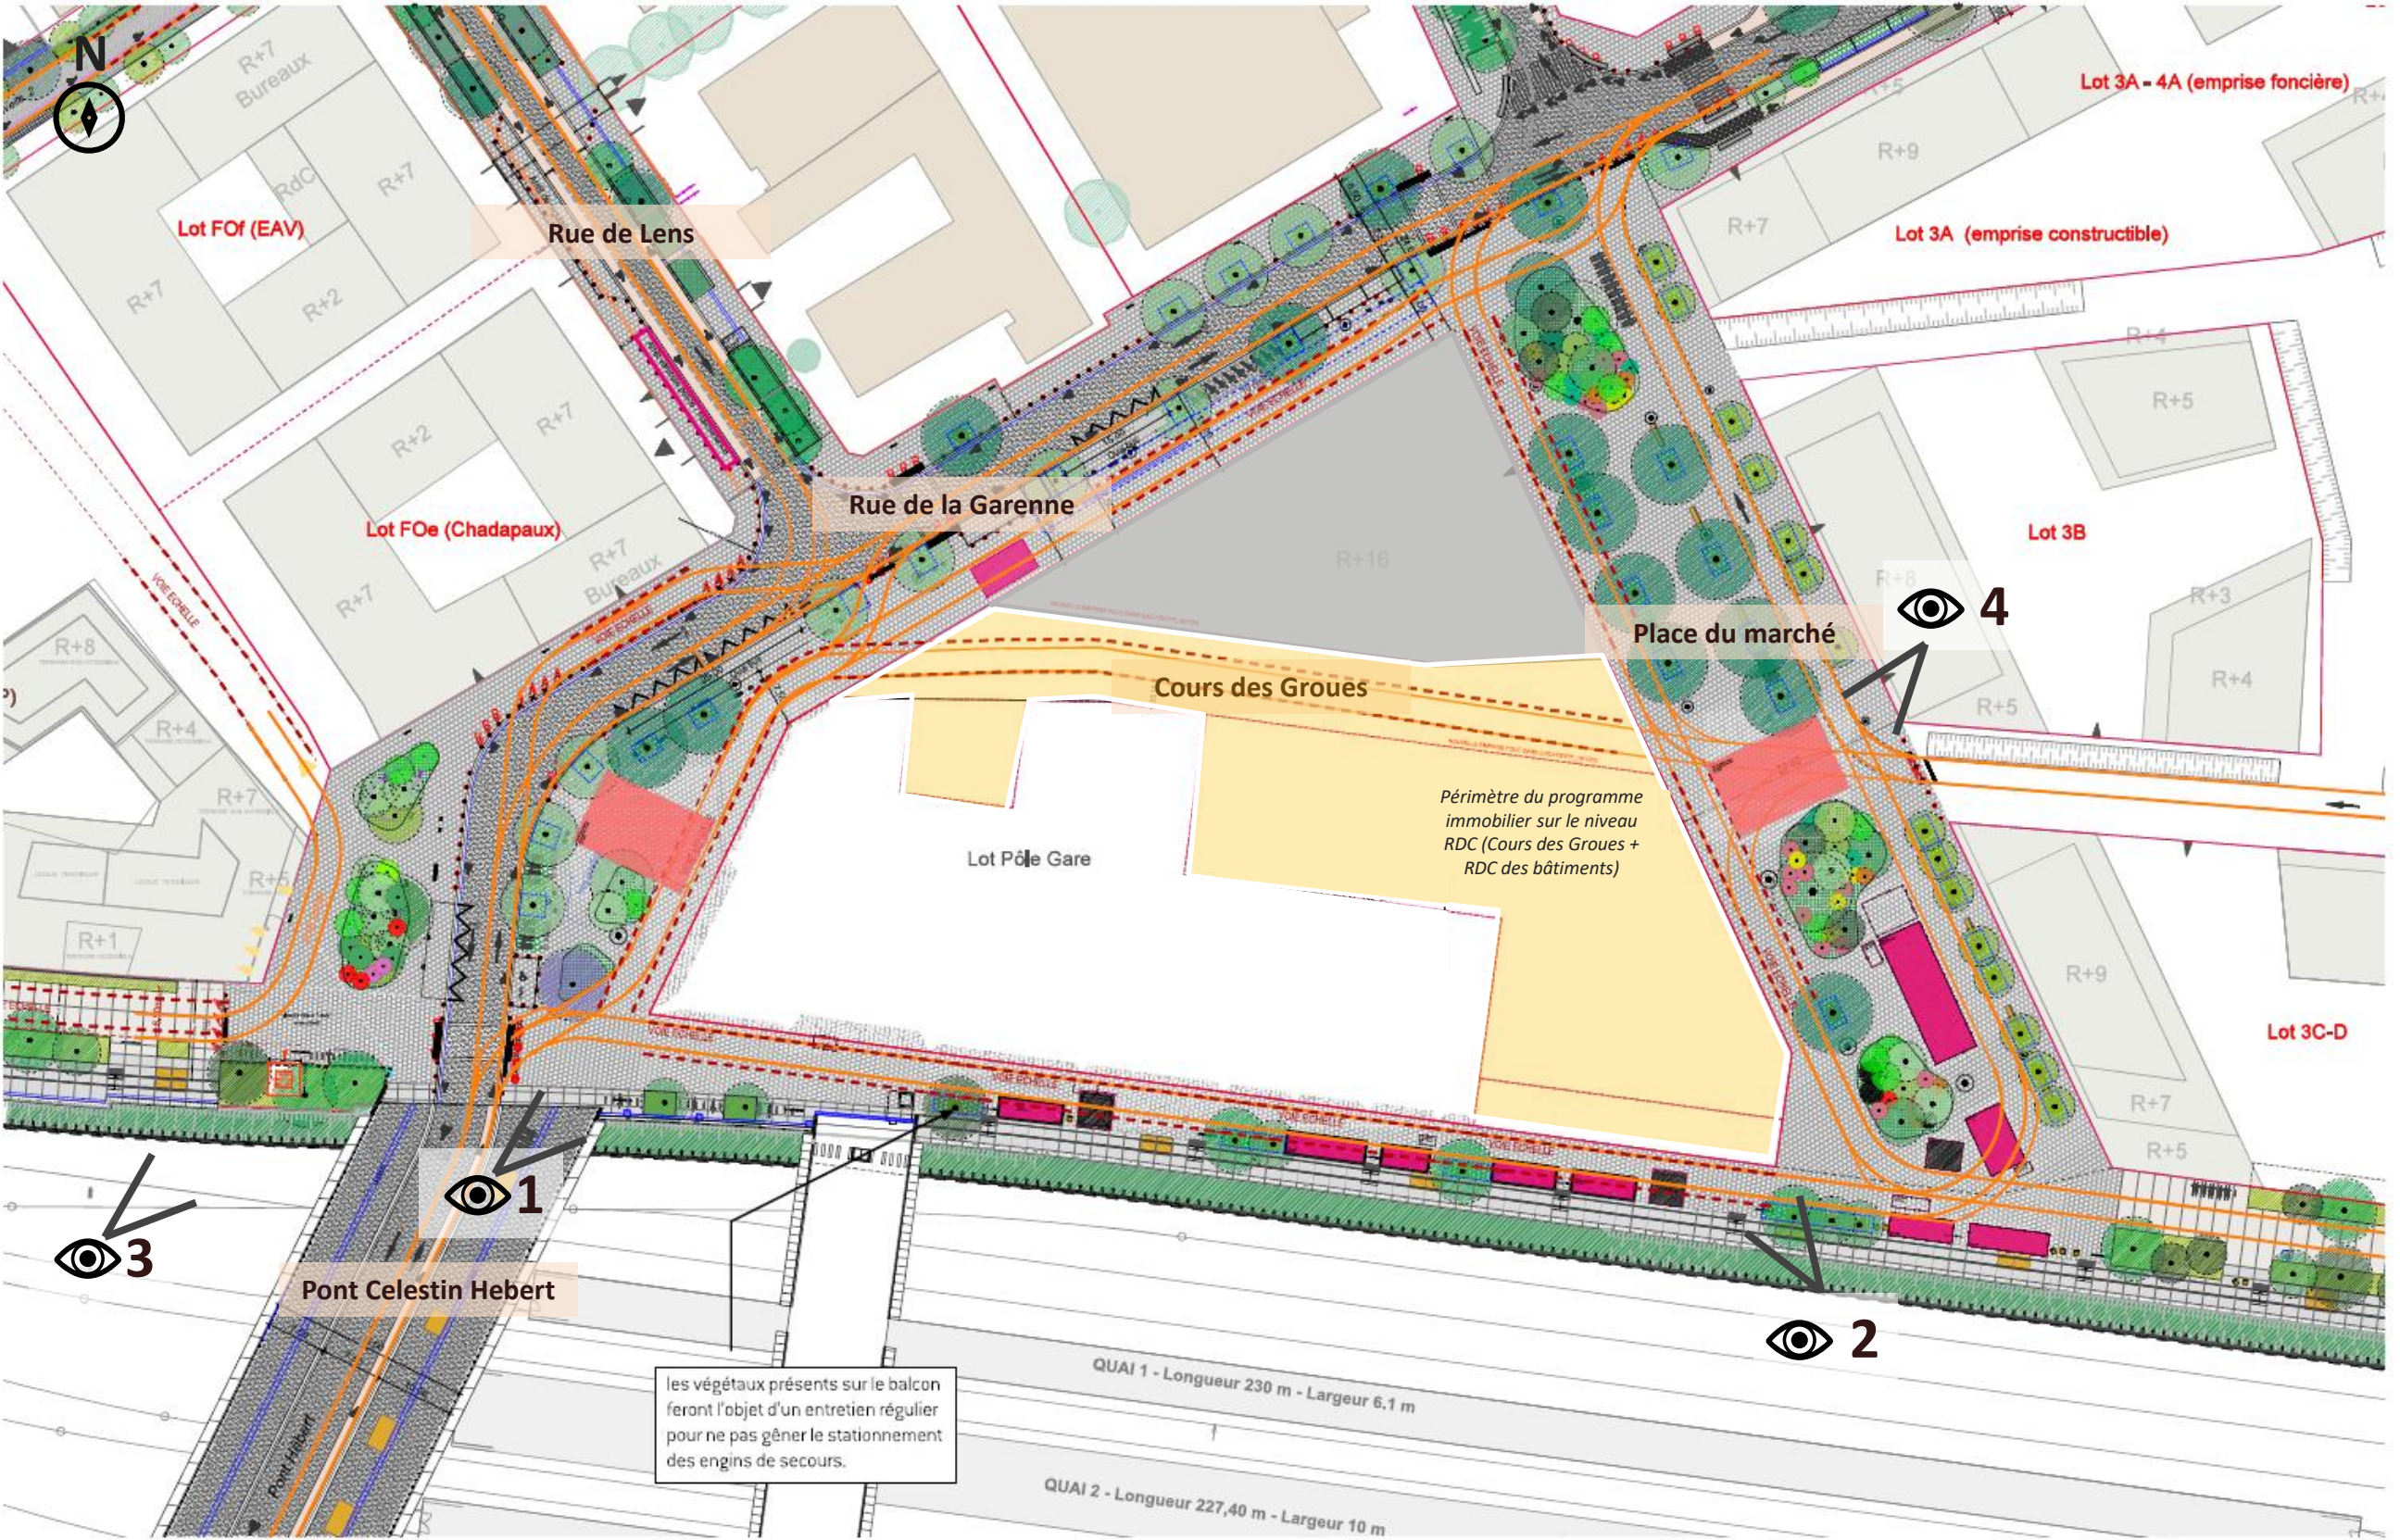

Plan général (Fiche de lot technique, PLD, juin 2025)

ANNEXE 4 – INSERTION DU PROJET DANS SON ENVIRONNEMENT

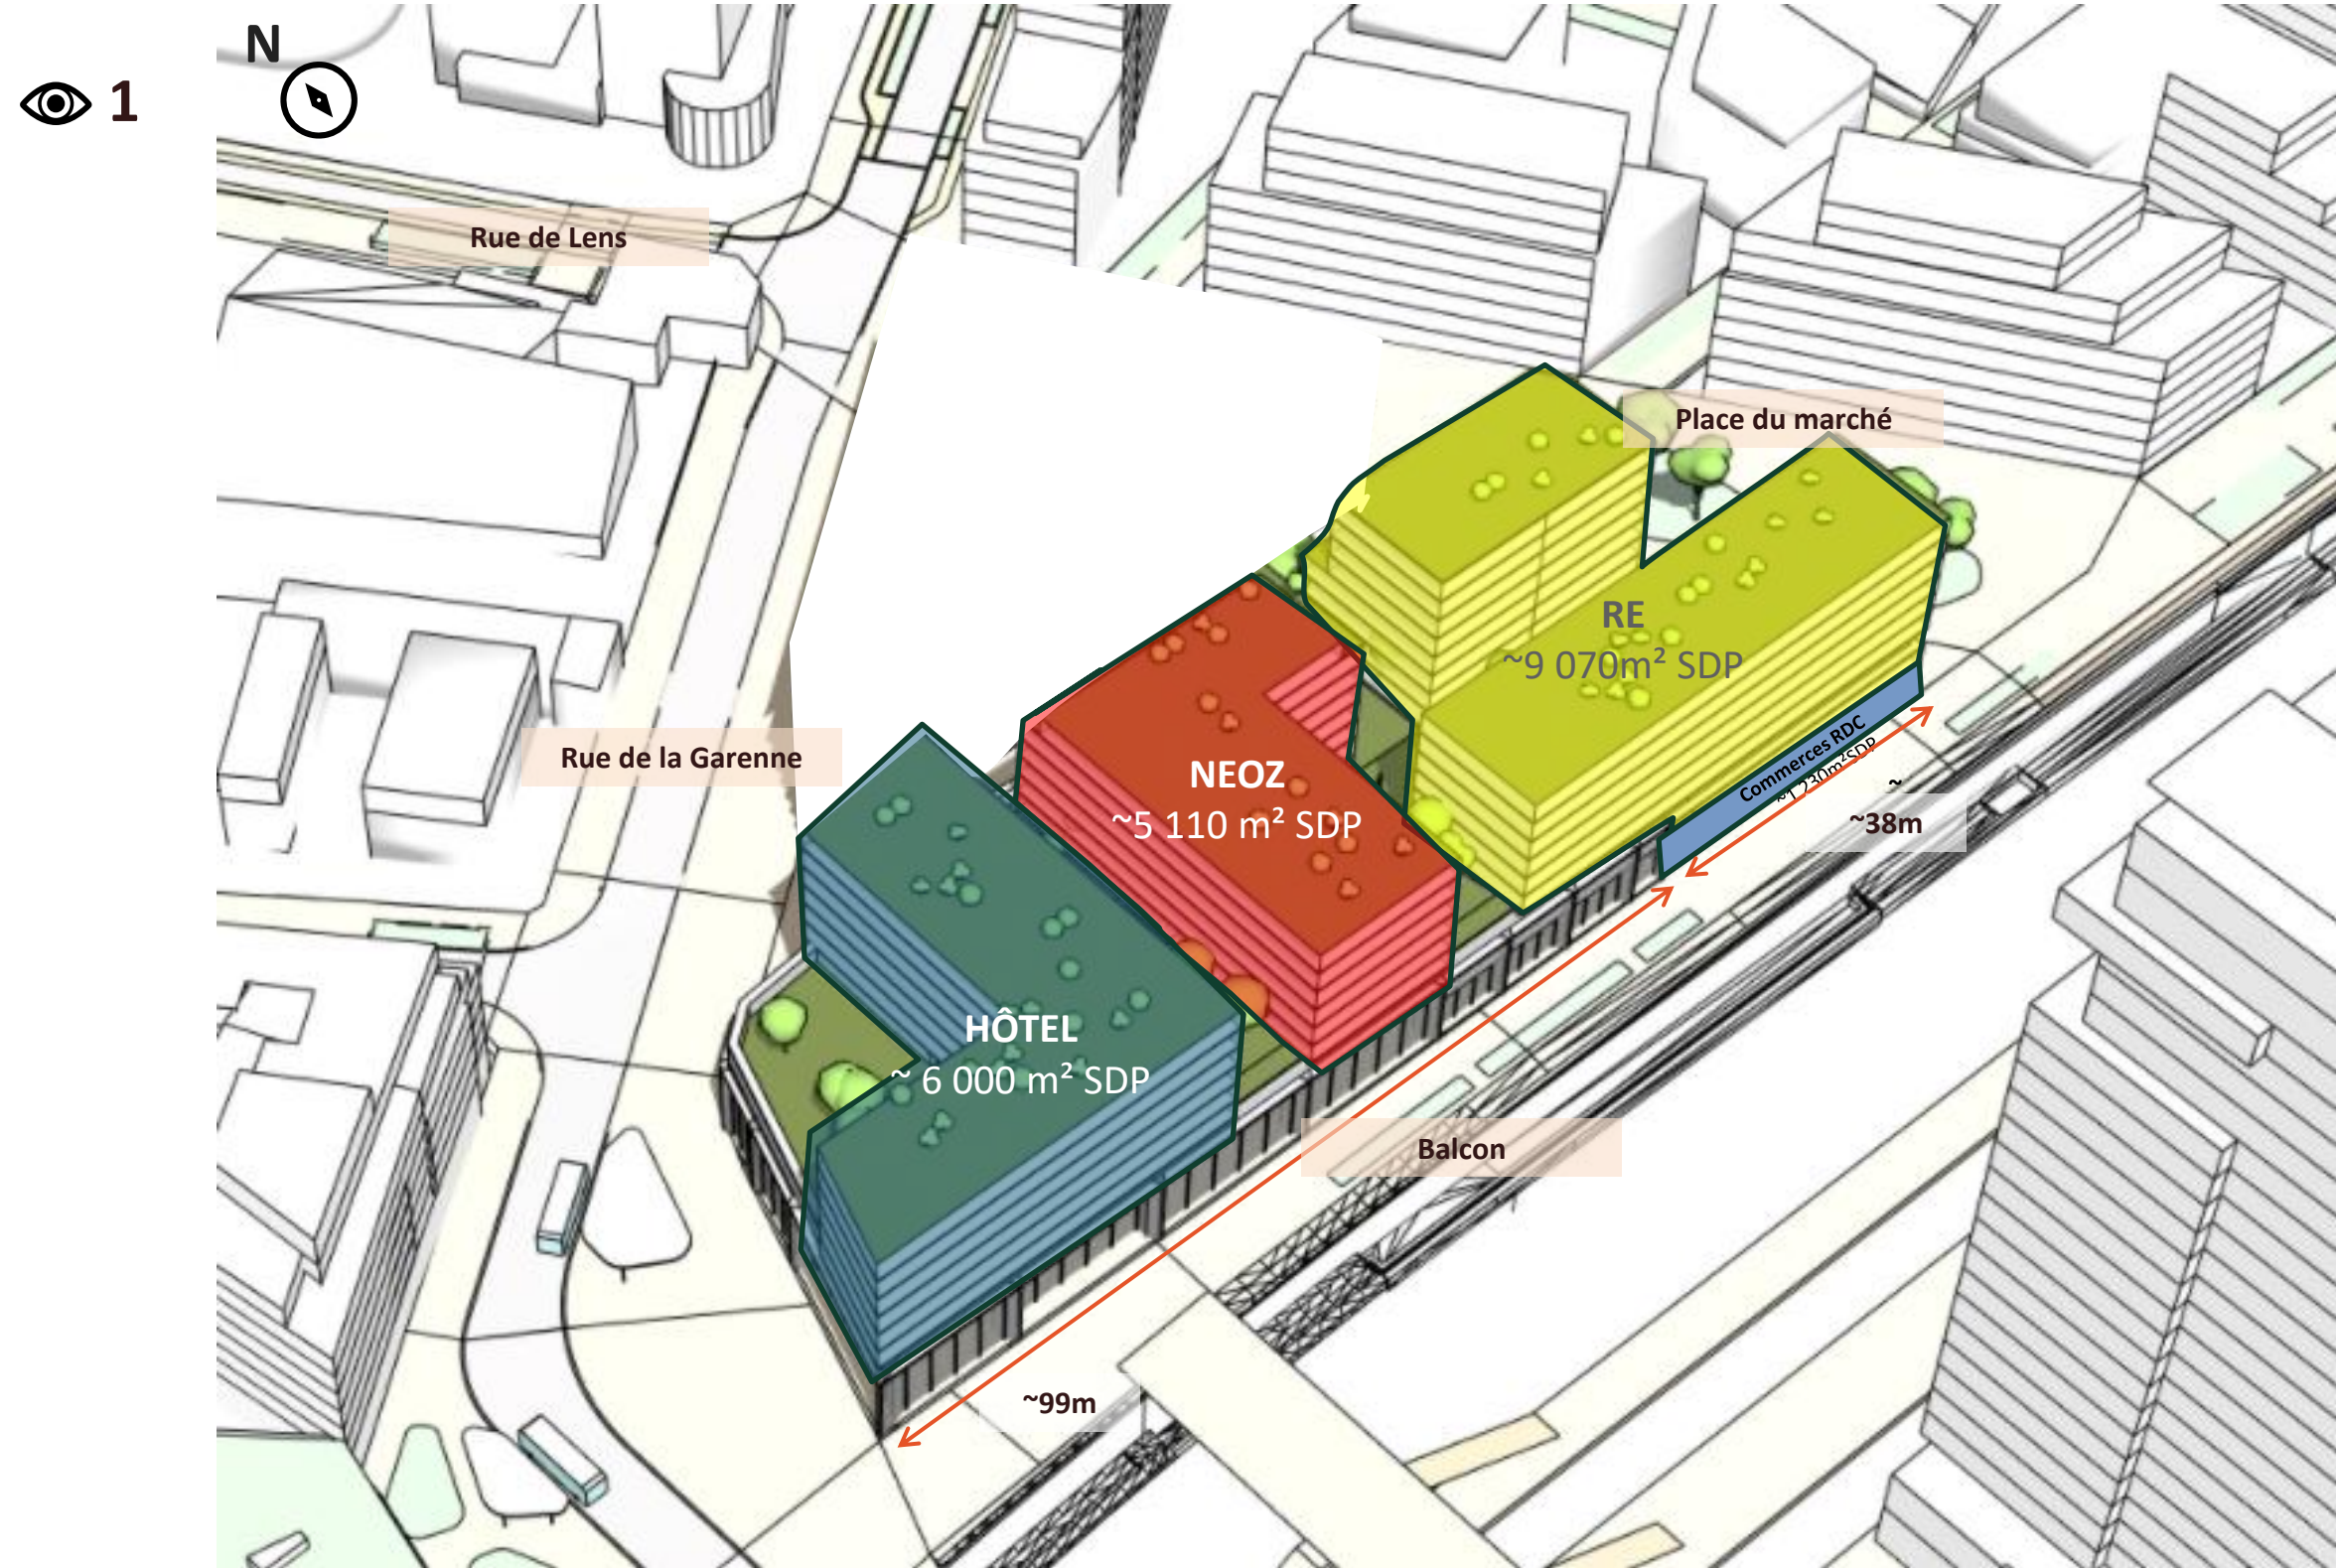


Insertion du site dans son environnement (Linkcity, 16/04/2026)

ANNEXE 4 - PERSPECTIVES


👁 2



👁 3

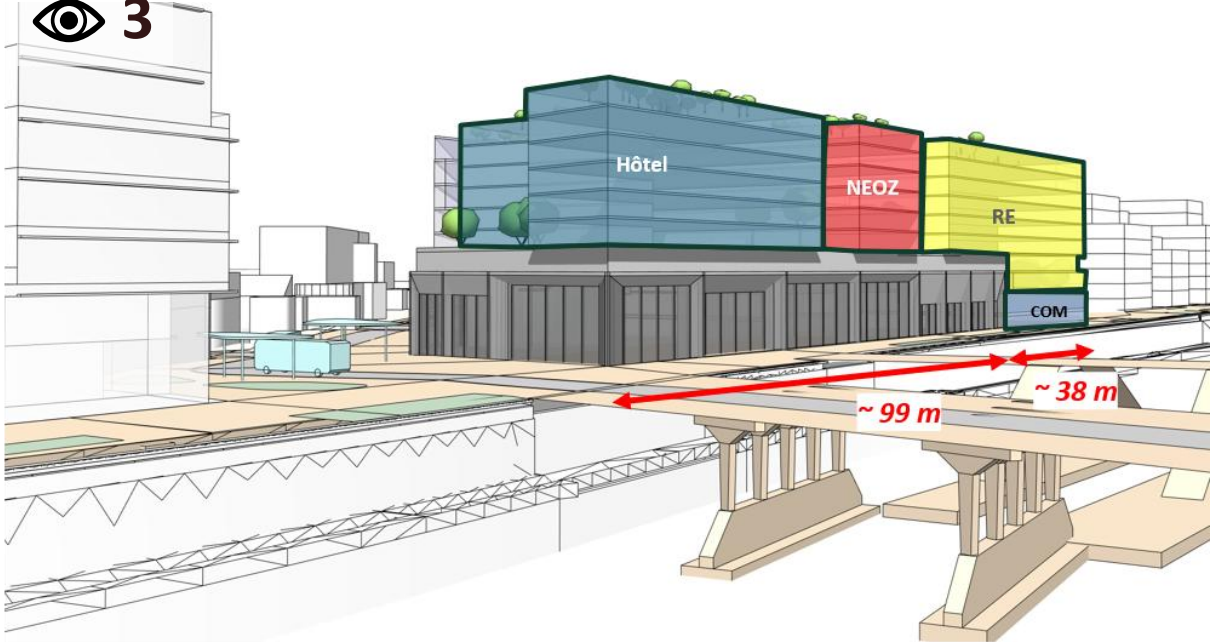

👁 4

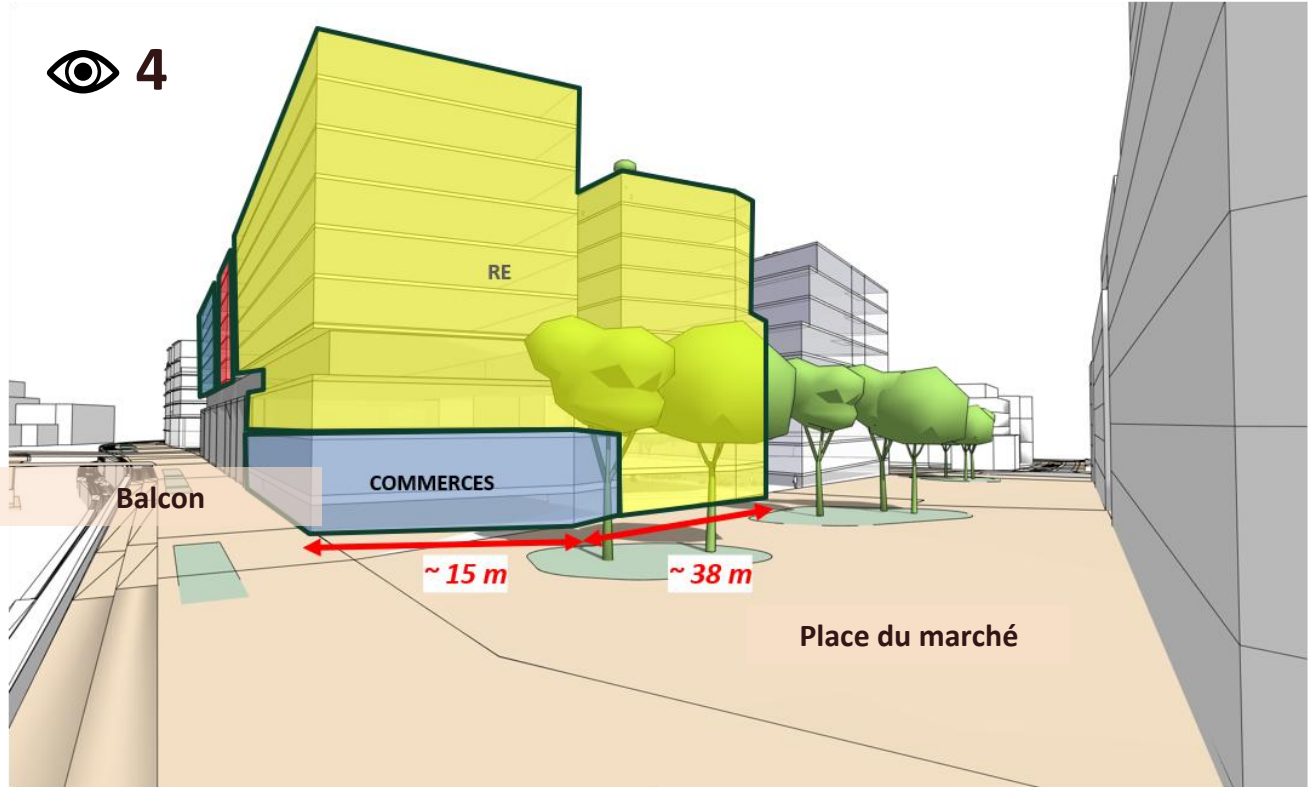

Perspective du projet (Linkcity_05/2026)

ANNEXE 4 – PLAN MASSE DE LA GARE



Insertion du site dans son environnement (Linkcity, 16/04/2026)