

phase
Permis de construire

intitulé
Plan de masse

échelle
1/500

date
20.07.2026

indice
IND-A
PC

maître d'ouvrage




IMMALDI ET COMPAGNIE
Bâtiment Exelmans
33 rue des Vanesses
93420 VILLEPINTE
840 au capital de 100 000 000 €
RCS BOULOGNE 619 668 638
DIRIGÉ 378 948 638 0004 - APPE 64208
TVA FR 00 378 948 638

ALDI
IMMALDI & Cie
Bâtiment Exelmans
33 rue des Vanesses
93 420 VILLEPINTE
T. 01 60 03 68 00

maître d'œuvre

BLP RRC
architecture & patrimoine

BLP-RRC architectes
2 rue Lagrive | BP 493
51067 Reims cedex
contact@blp-rrc.fr
03 29 49 58 00

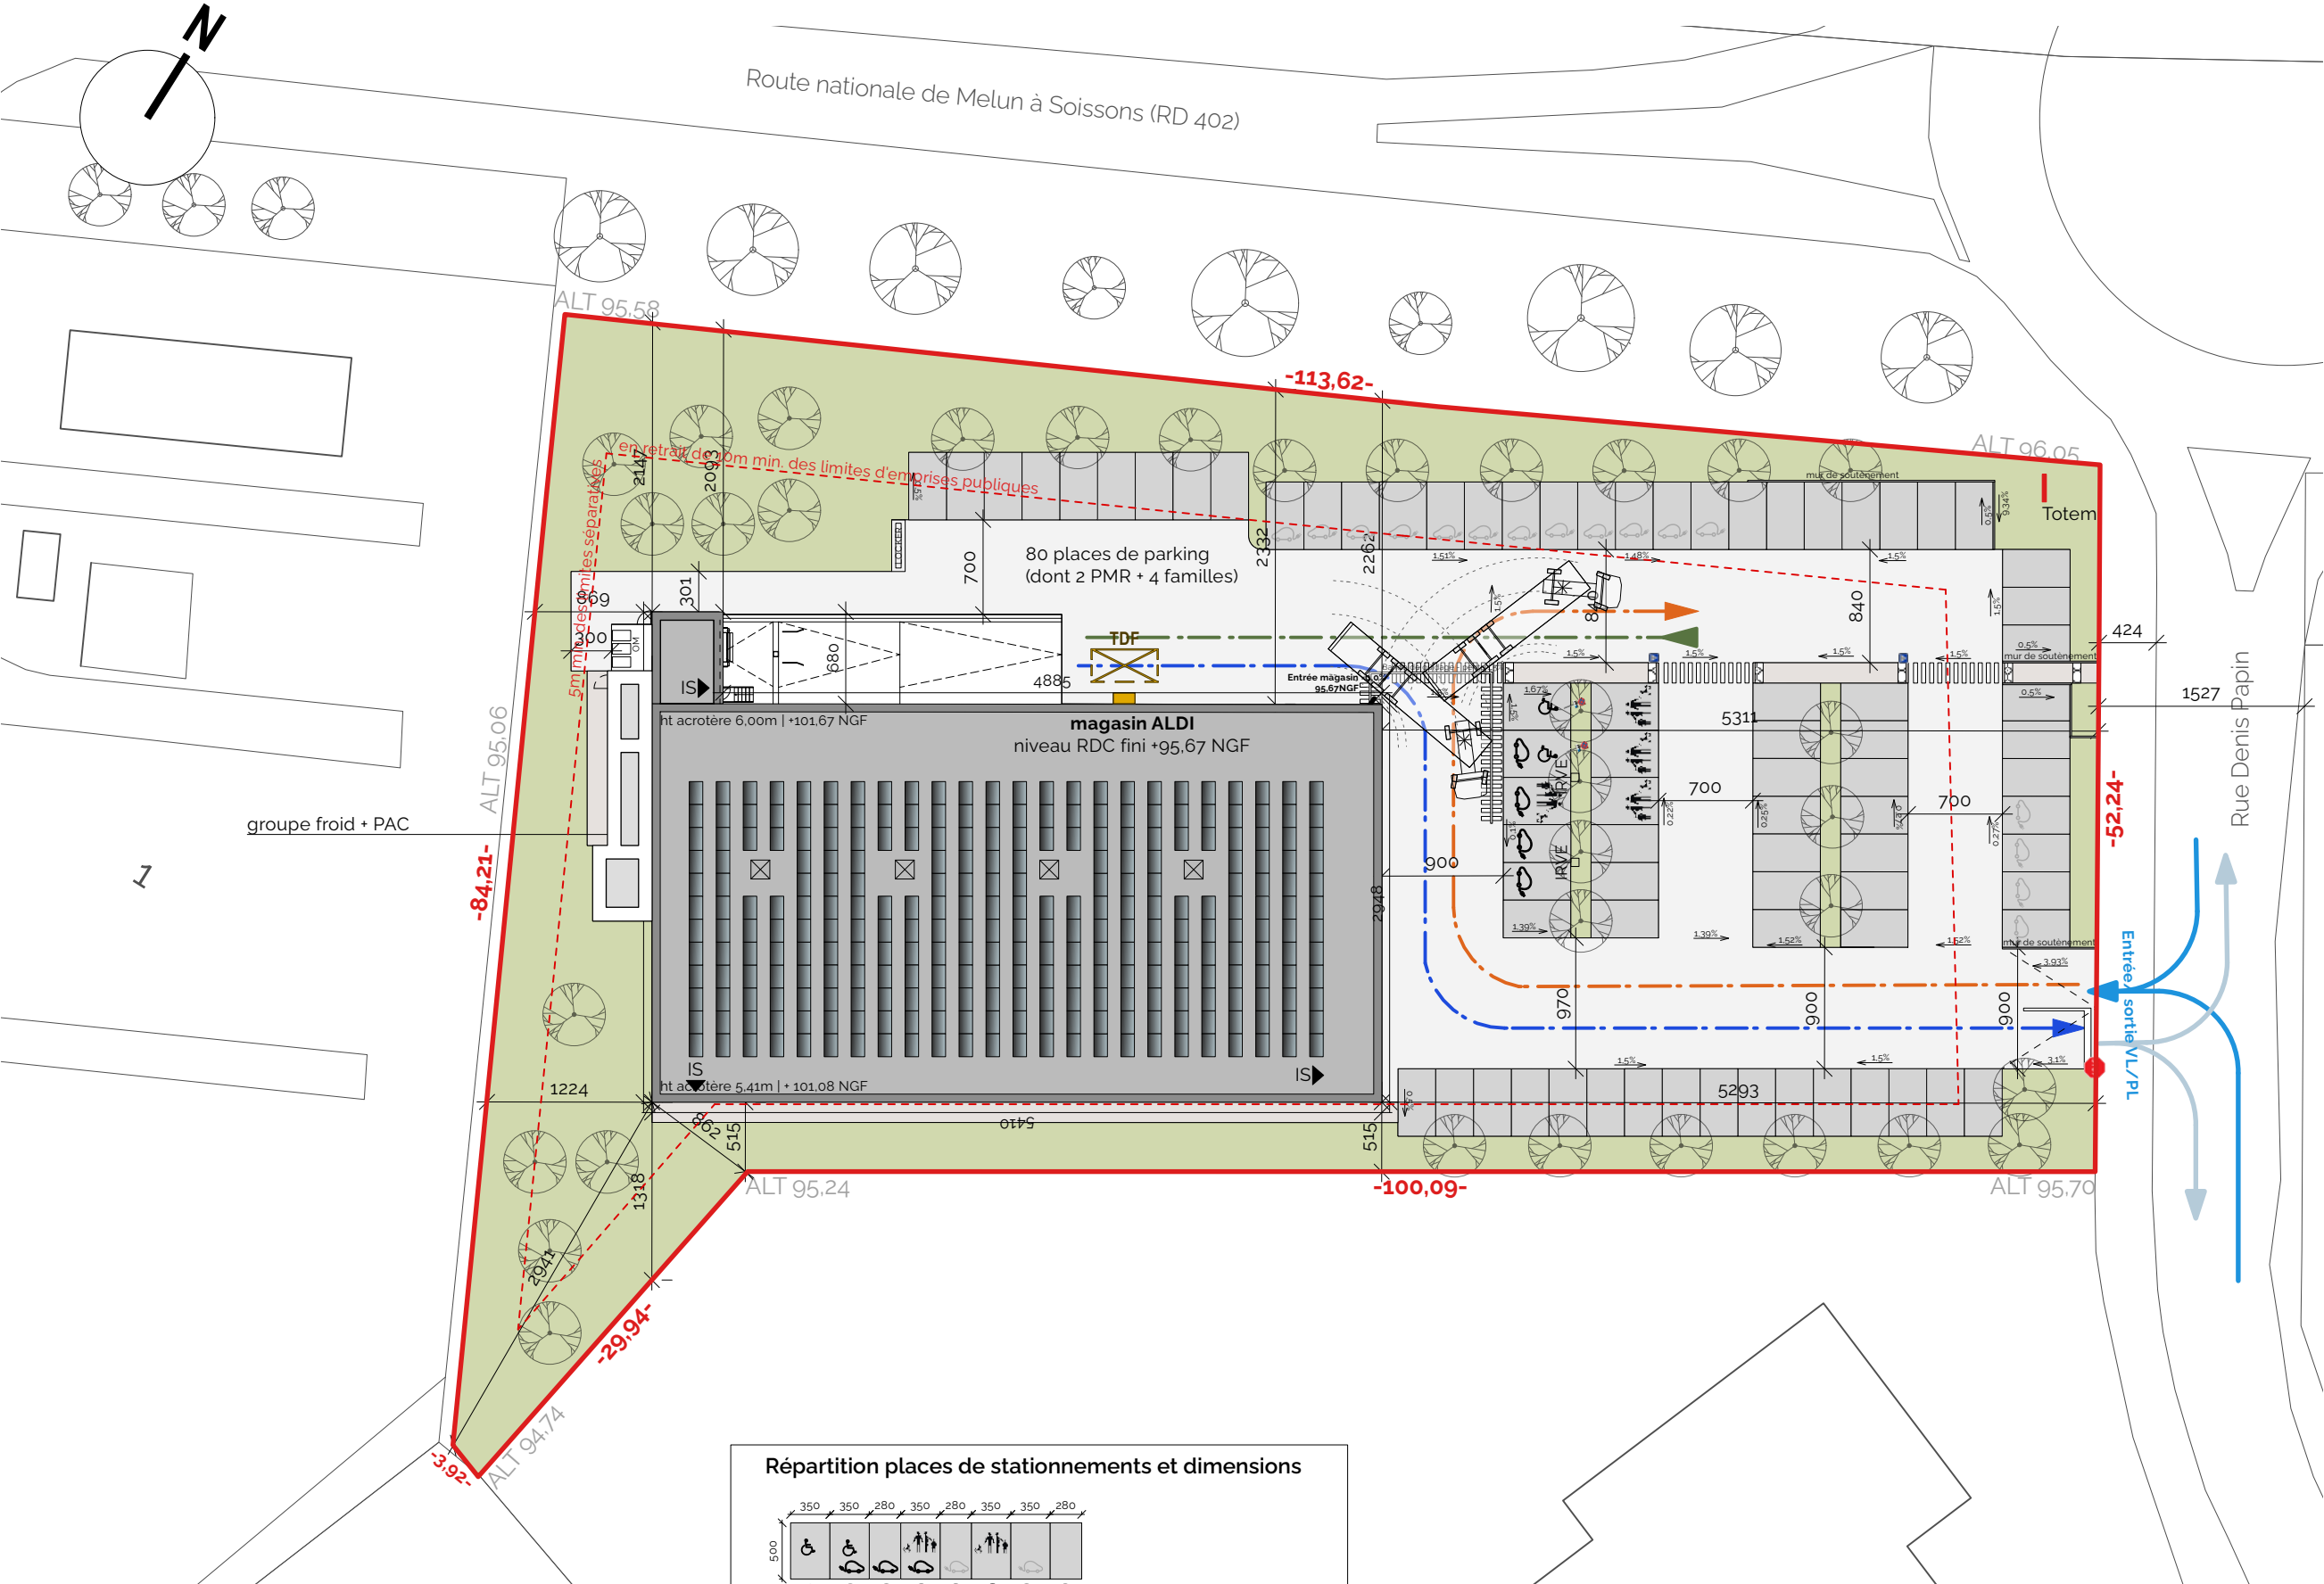

Répartition places de stationnements et dimensions



Parking 80 places :

- Places PMR : 1 A + 1 équipée B
- Places équipées C I 4 dont 1 PMR B et 1 famille D
- Places pré-équipées E I 16 dont 1 dimensions PMR mais non réservée G
- Places familles I 3 F + 1 équipée H
- Places standards I 56 H

Surfaces

- Parcelle cadastrale : 7 048 m²
- Enrobé : 1 841 m²
- Parking : 1 144 m²
- Cheminement piéton : 150 m²
- Espace vert : 2 033 m²
- Surface bâtie : 1 880 m²
- 1 arbre à planter / 3 places de stationnement I 27 arbres

Légende

- Marche avant - Entrée I VL + PL + TDF
- Marche arrière I PL + TDF
- Marche avant - Sortie I VL + PL + TDF
- Entrée VL + PL
- Sortie VL + PL