

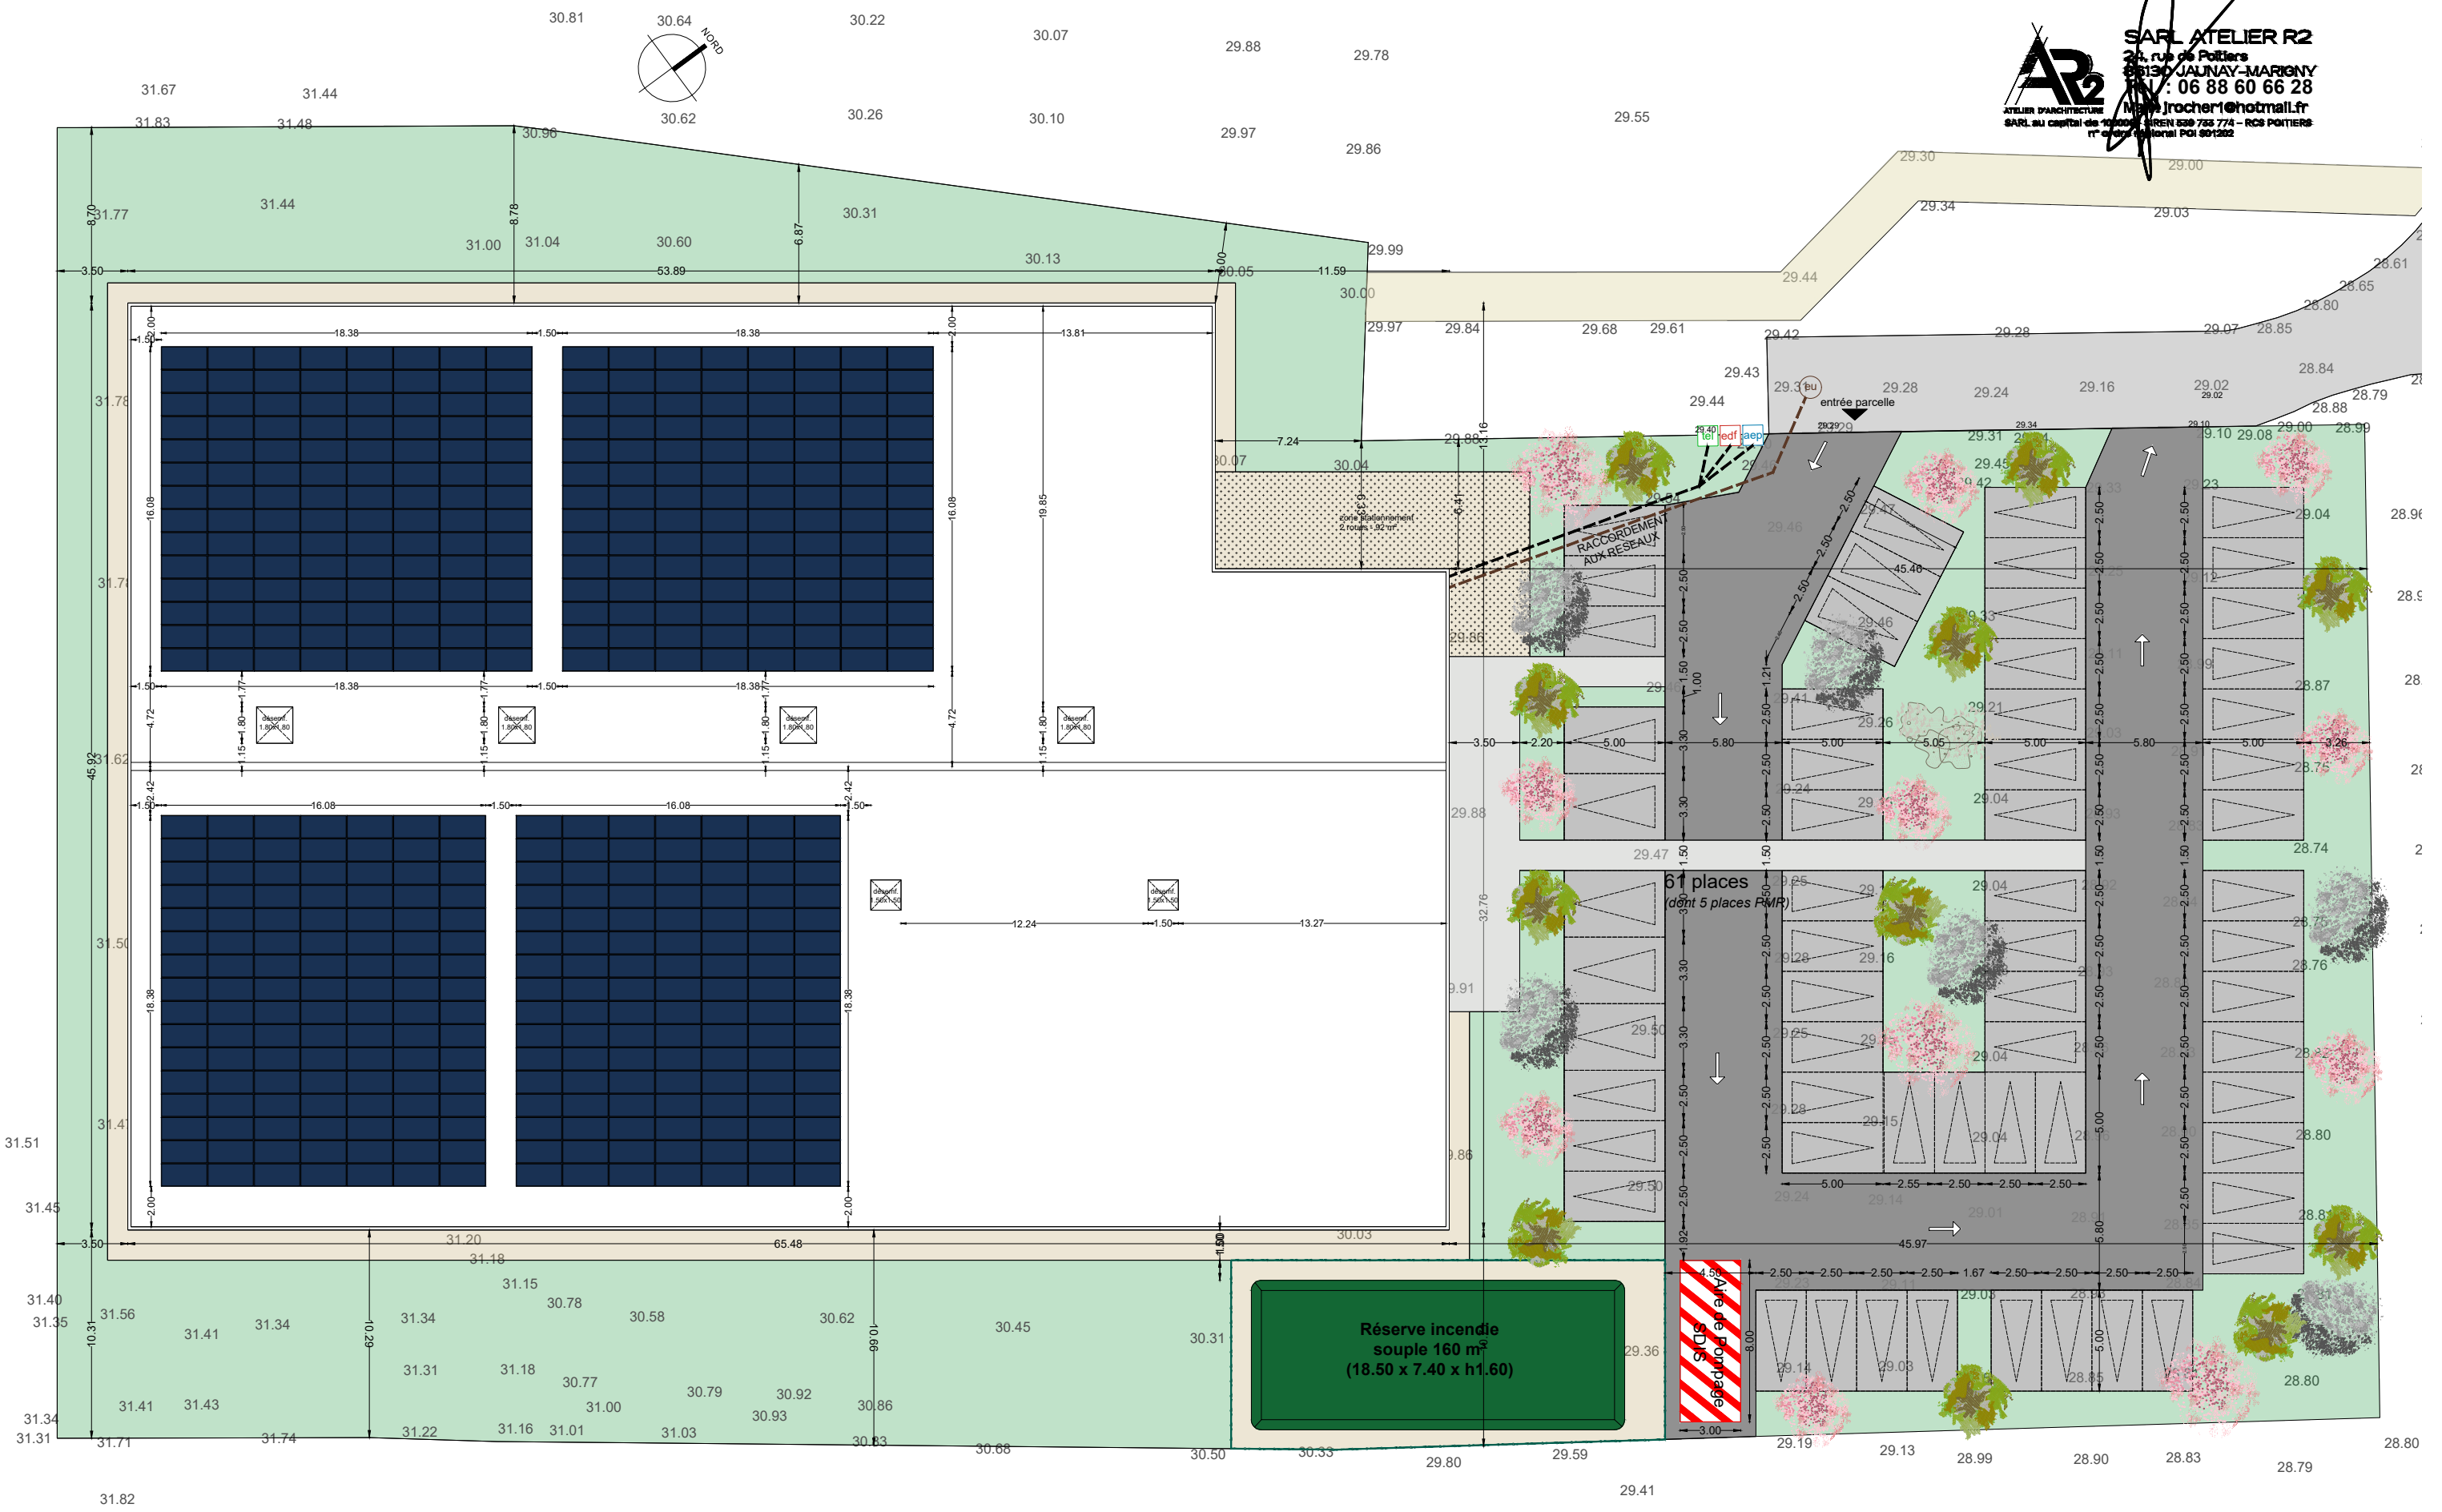


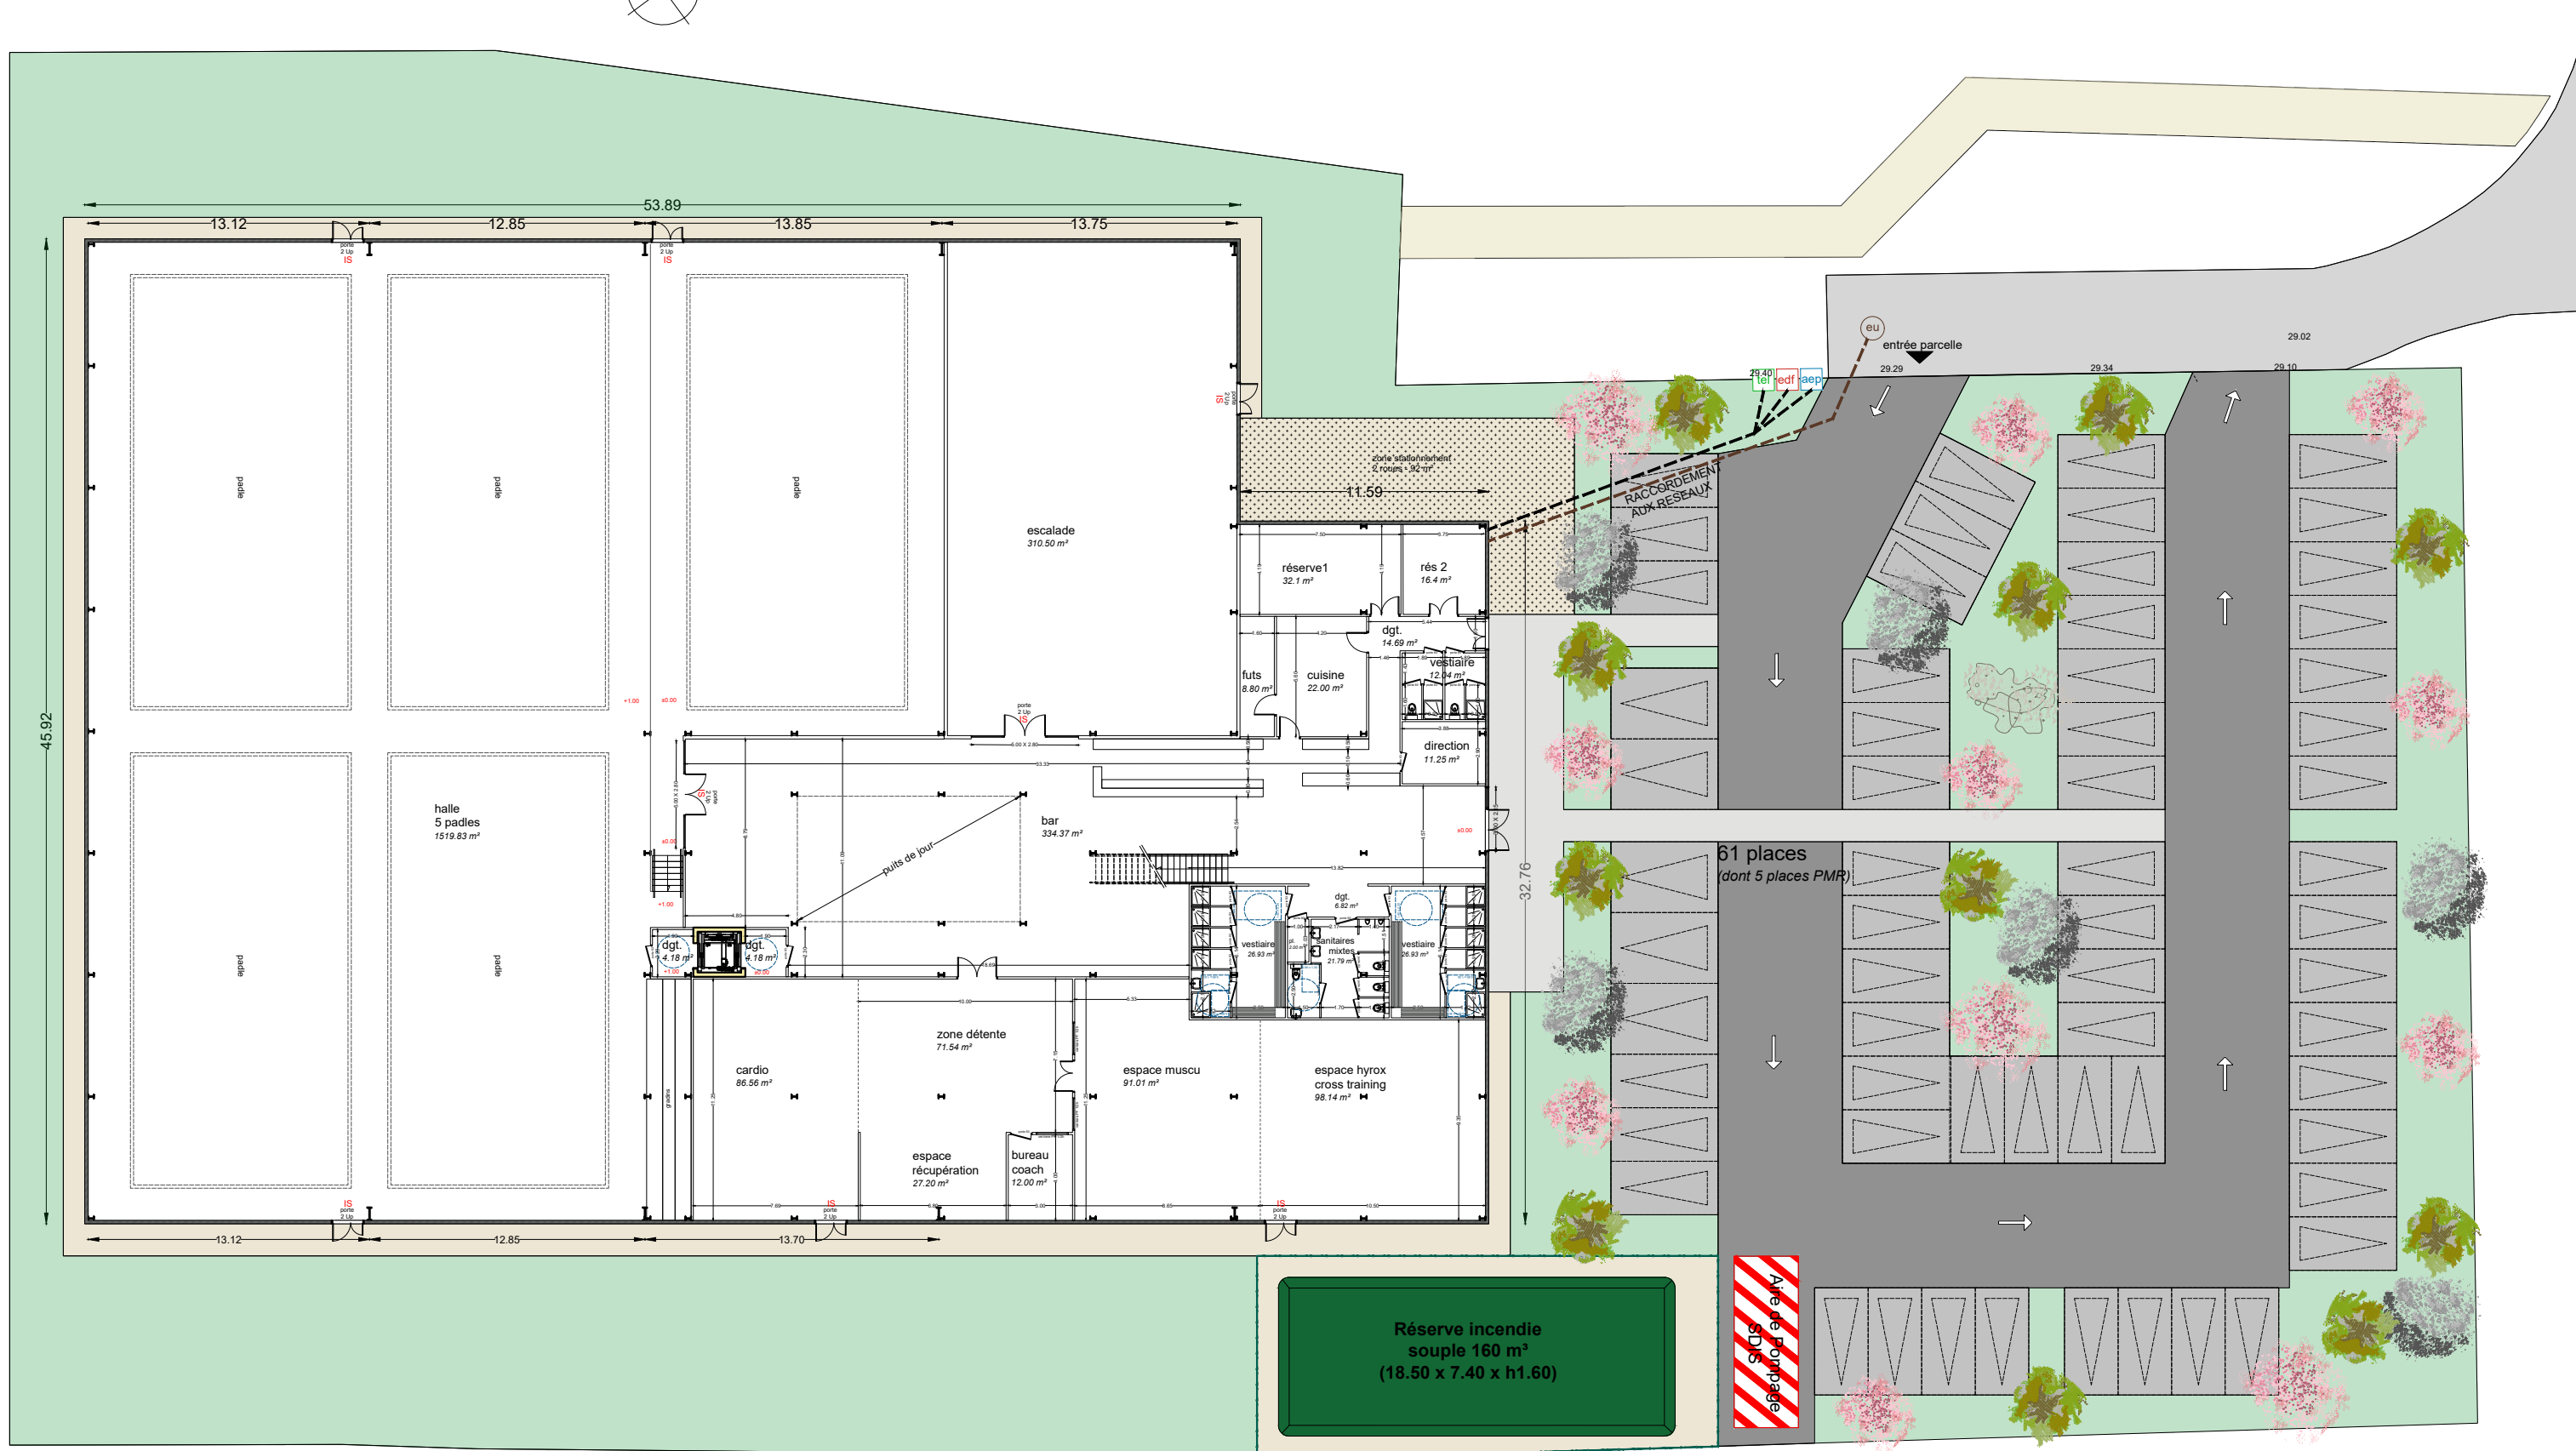

PC2-2 plan de masse projeté
 échelle: 1/300^e

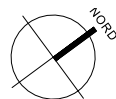


PC2-3 plan niveau bas projeté
échelle: 1/300^e

ATELIER R2
24 Rue de Poitiers - 86130 Jaunay-Marigny
ar2.archi@gmail.com - 06 88 60 66 28

0 10m 20m

SARL ATELIER R2
24, rue de Poitiers
86130 JAUNAY-MARIGNY
Tél : 06 88 60 66 28
ar2.archi@gmail.com
ATELIER D'ARCHITECTURE
SARL au capital de 10 000 € - N° SIREN 529 735 774 - RCS POITIERS
1^{er} président : M. POISSON

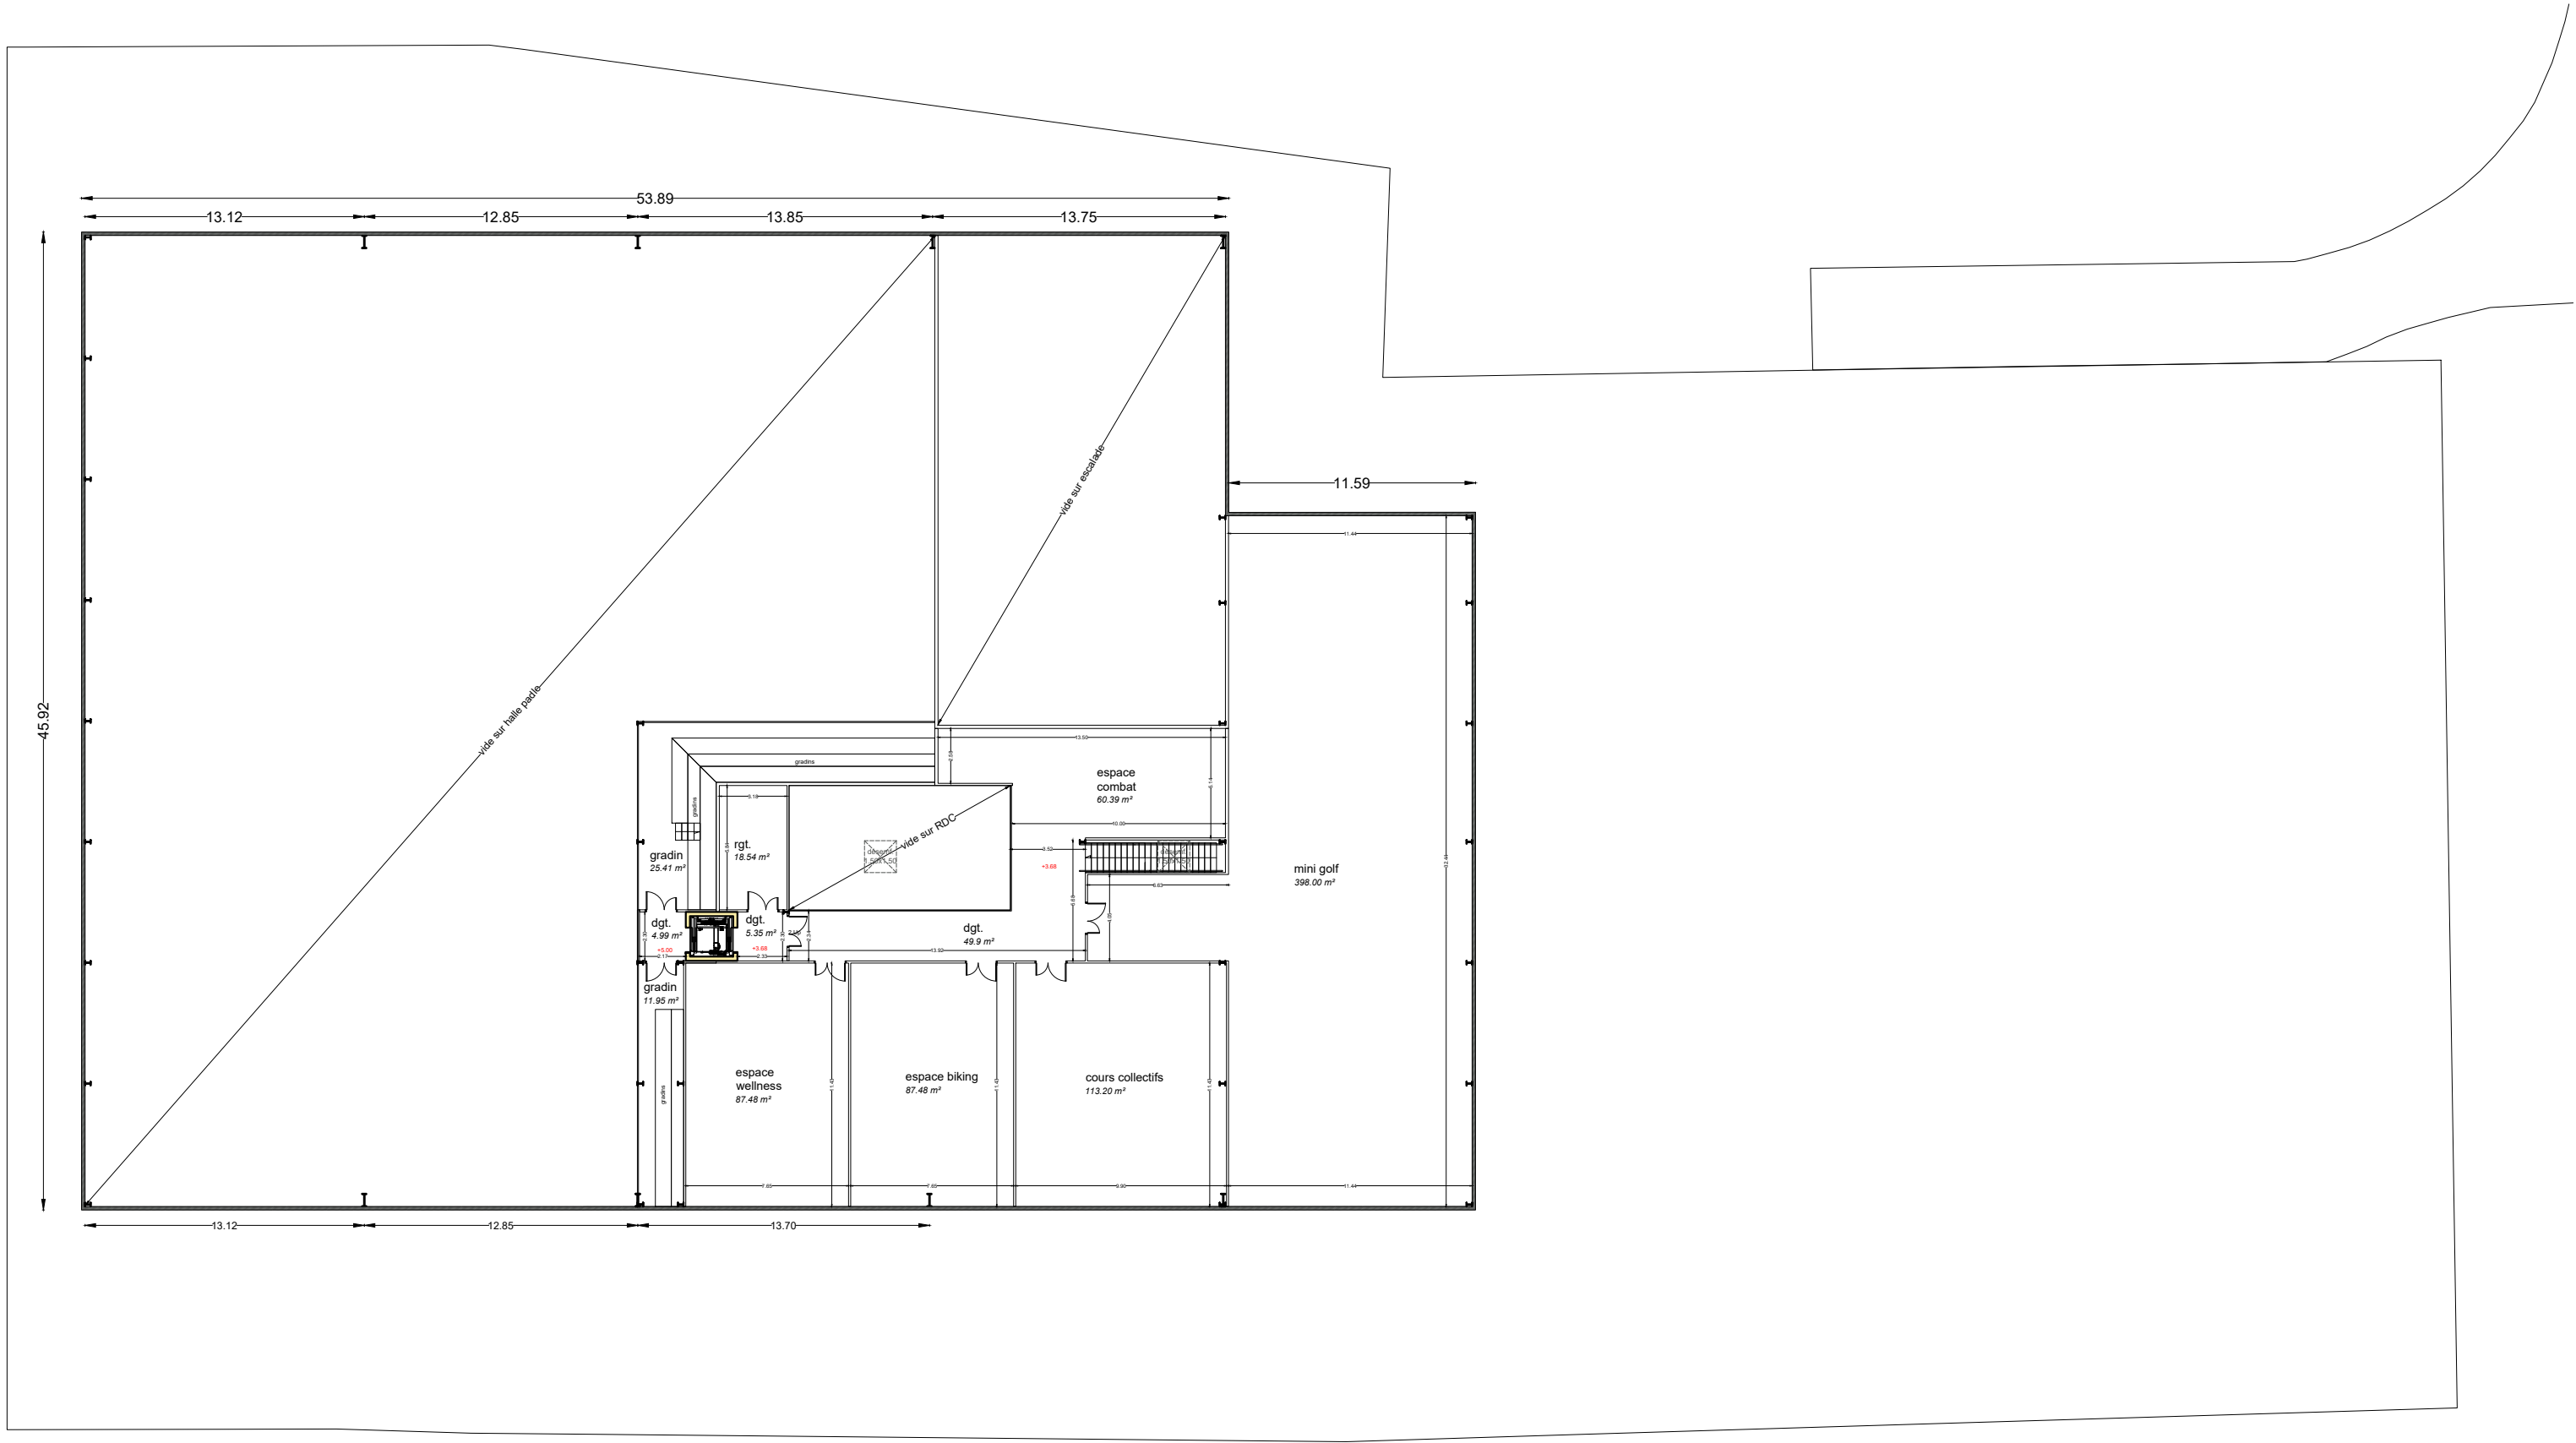

PC2-4 plan étage
échelle: 1/300^e

