


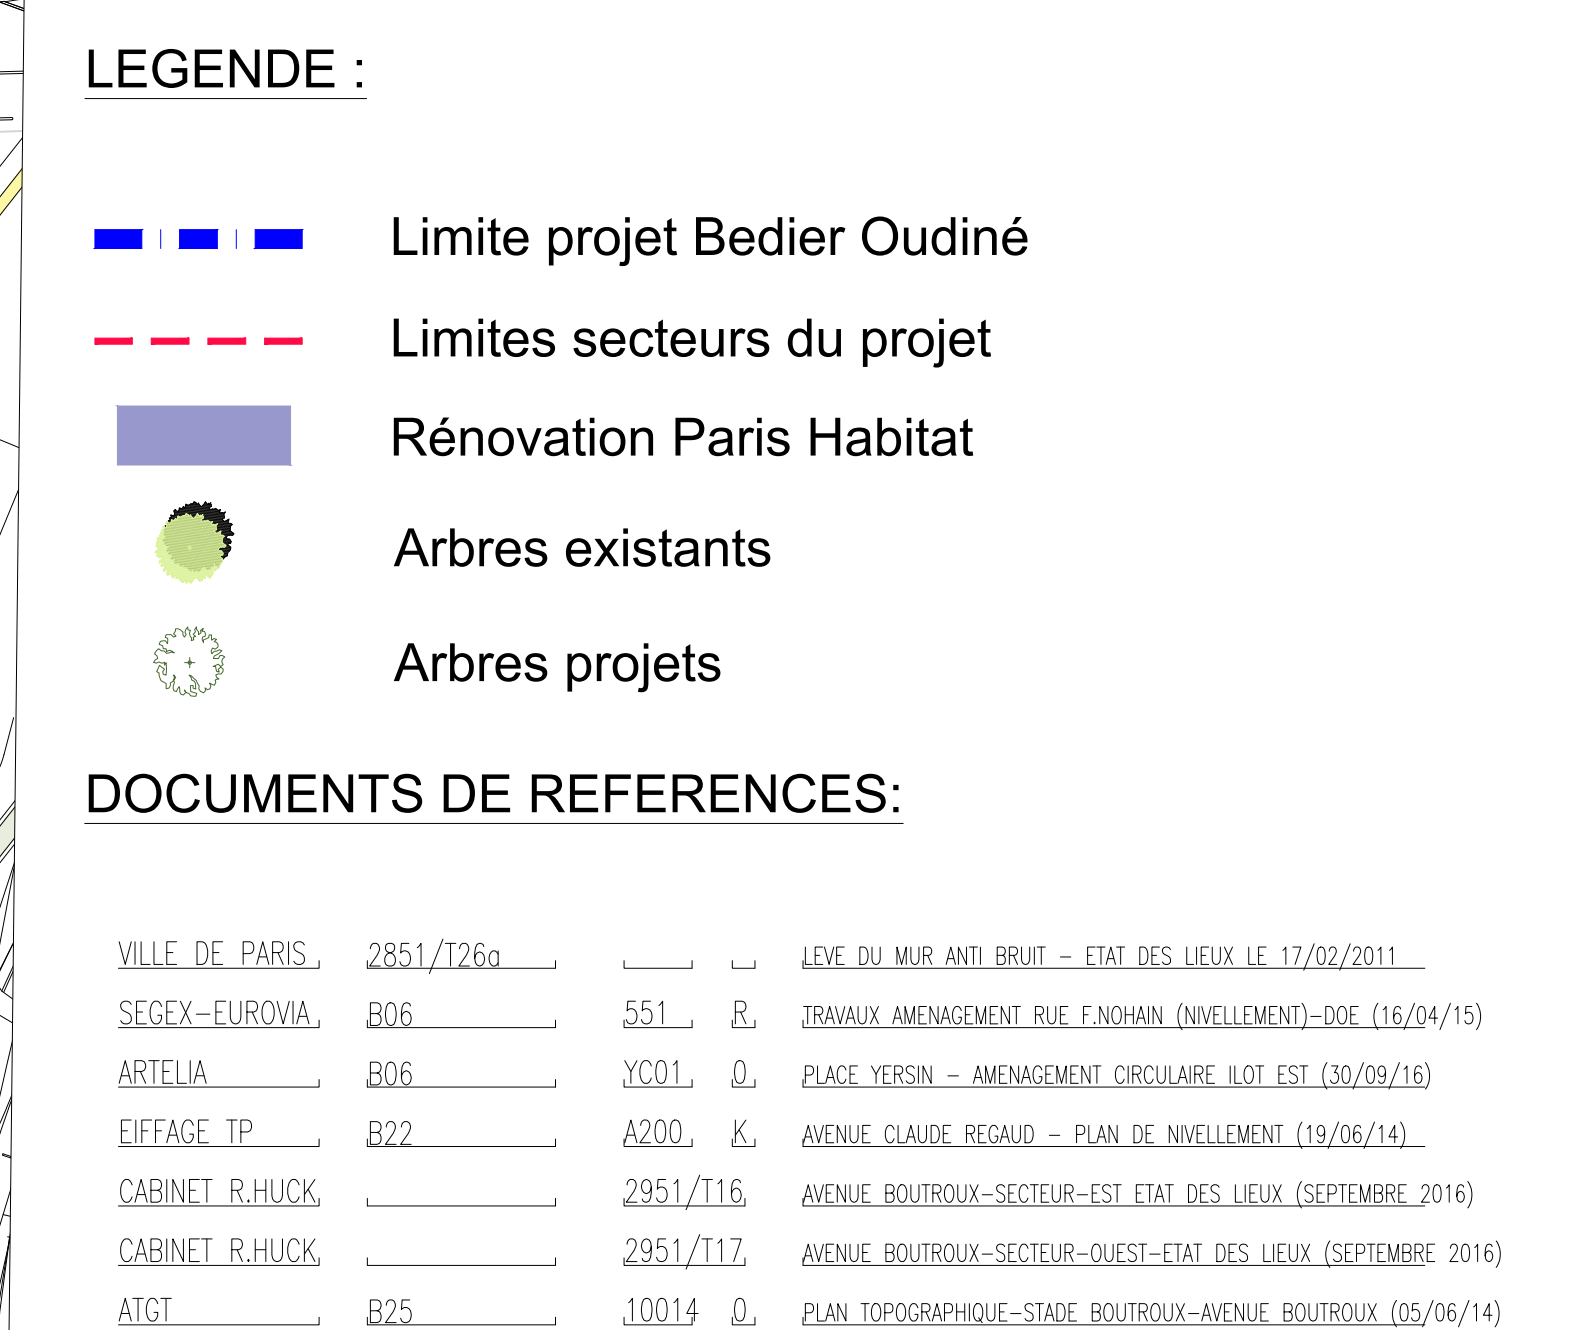

DOSSIER	ZAC BEDIAER - OUDINE			
	T.Tech U	Code ouvrage HJB	Phase 3	Emetteur SEMAPA
				DCE
TITRE DU PLAN	PLAN MASSE BEDIAER - OUDINE			
	PLAN PROJET- OCTOBRE 2025			
	RESSON PAR TN	RESPONSABLE A F.BOURCIER	ECHELLE 1/1000	DATE DE L'INDICE 02/10/25
	OBJET DE L'INDICE ORIGINAL	EMETTEUR SMA	N° DOCUMENT B065	INDICE C
			FEUILLE 1	
Coordonnées Lambert – nivellement arithmétique Ville de Paris (Laternier) – Unité = m				