





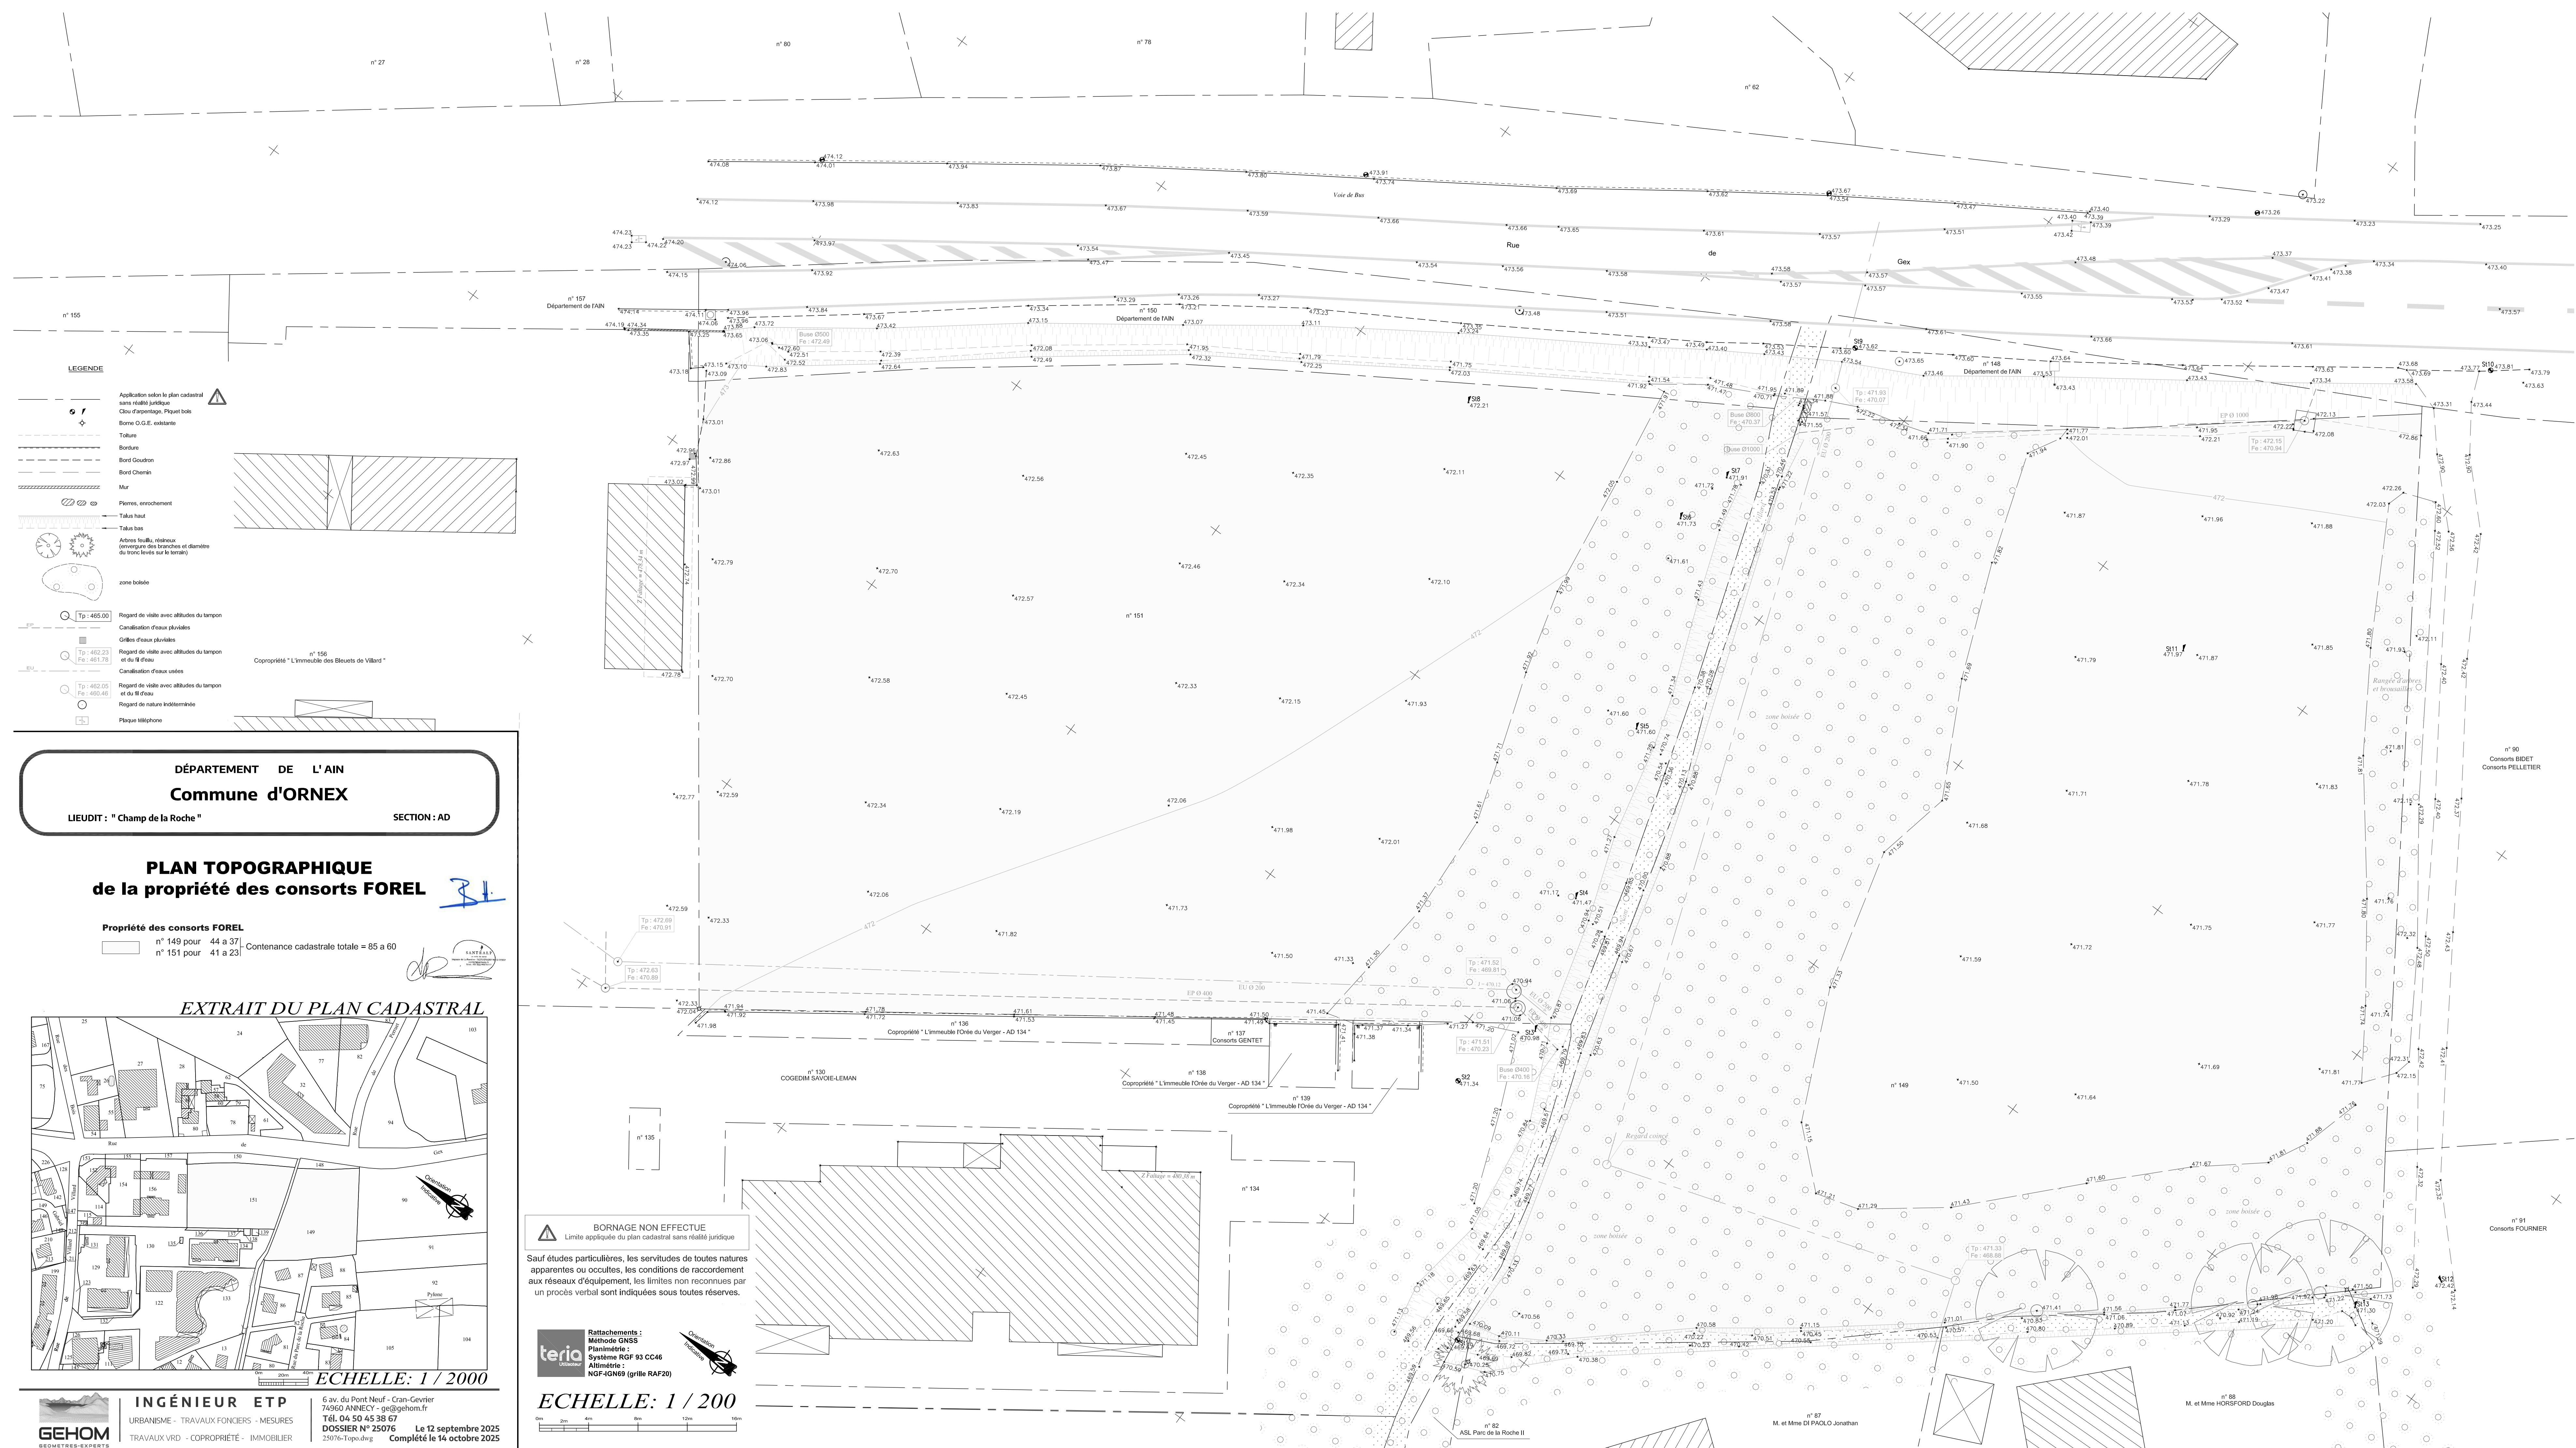

BELLO
ARCHITECTES
Tél : 03 67 86 17 01
06 76 76 17 01
francois@bello-architectes.fr

SANTEALP
Imprimeur de La Réunion - 12018 07000
06 76 76 17 01
06 76 76 17 01

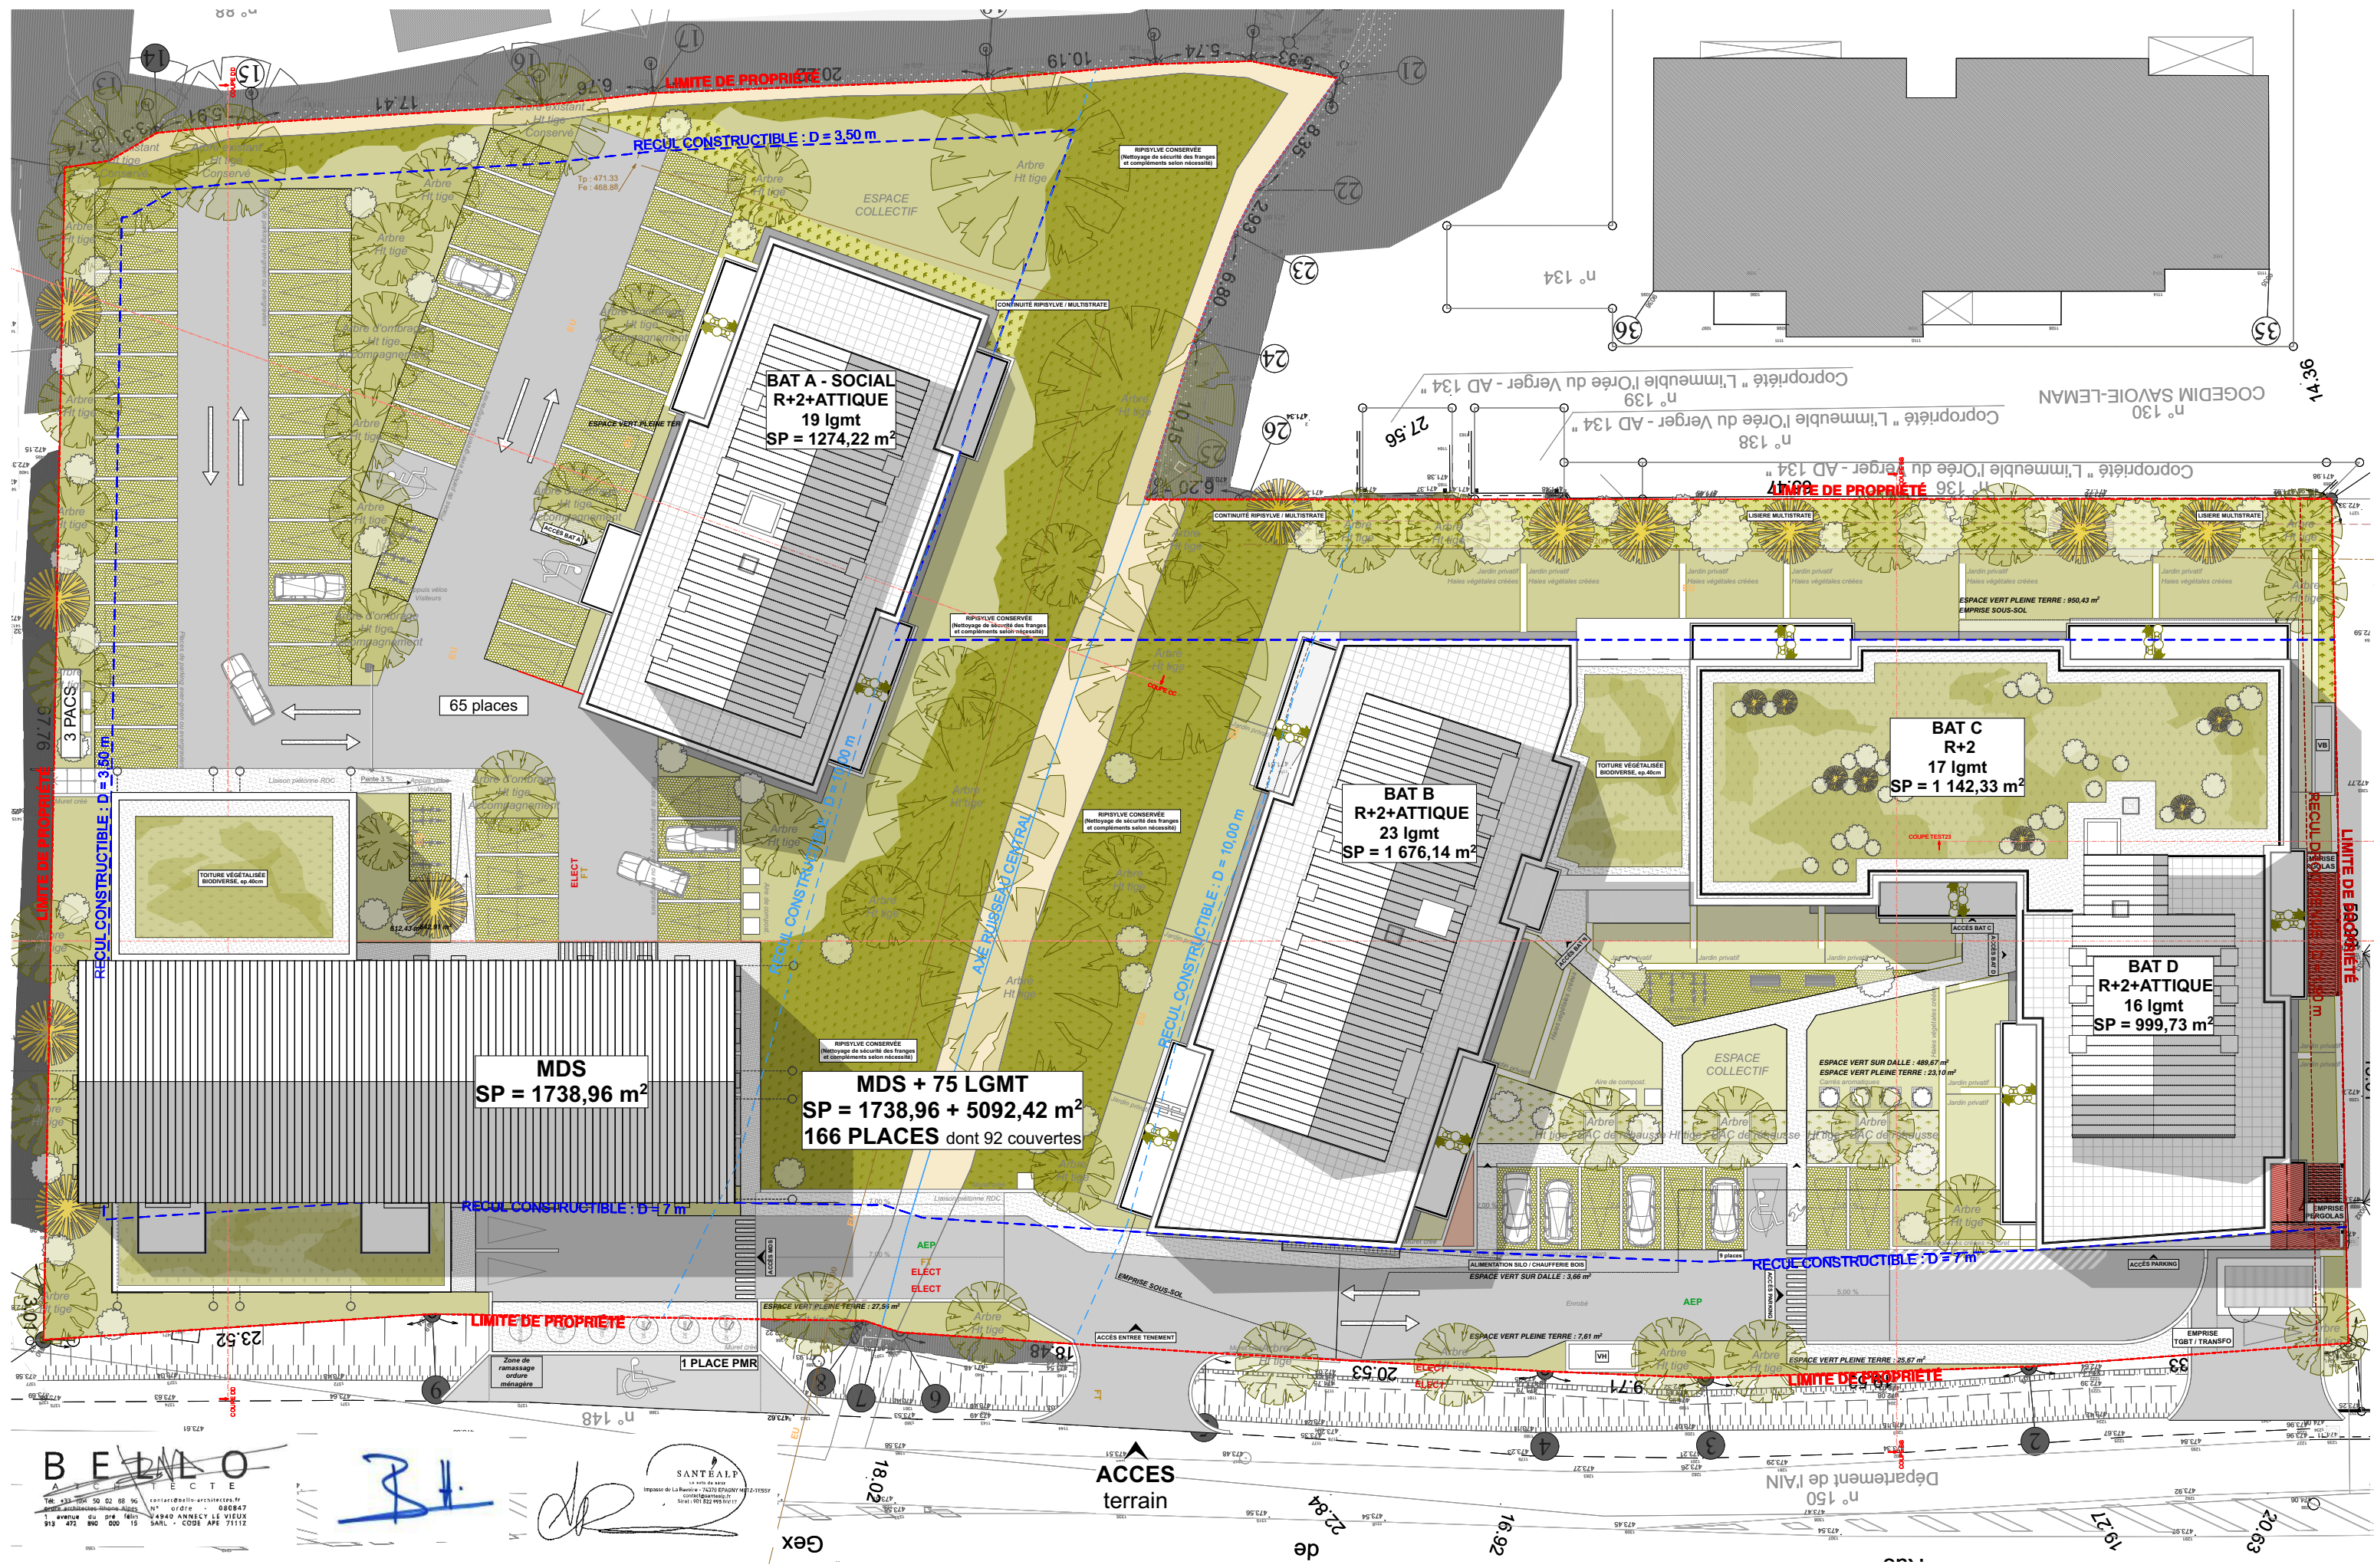

Fabio IACOVELLI / BNP
06 69 61 98 04
fabio.iacovelli@bnpparibas.com



Alexandre BAILLARD / SANTEALP
06 70 91 90 06
a.baillard@santealp.fr

PC 02

PLAN DE MASSE | éch. 1:350
Maison de santé + lgmts Ornex | Indice A
le 26 04 28





BELLO
ARCHITECTE
Tél. 03 20 50 02 88 96
1 avenue du pré félin
913 472 890 000 15
91112

SANTEALP
la voie de zone
Imposée de La Rivière - 76270 EPADRY
Siret : 812 822 995 50117

PIECE	I	Dossier : 26-029	Echelle : 1 / 200ème	A	INDICE
		Etabli par : MDu			
		Vérifié par : MMP			
		Ce document reste entièrement la propriété intellectuelle d'ALPVRD Ingénierie			

Chaussées réservoirs 3:
Dimensions : 12mL x 3.5m x 0.5ht
Pourcentage de vide :0.3
Volume pluies courantes : 5.8m3

: 24.2 m³

Consorts BIDET
Consorts PELLETIER

Aire de présentation OM à l'aval de la RD avec la création de 5 conteneurs semi-enterrés conformément aux prescriptions du concessionnaire.

Prolongation de la buse des EF

Mise en place de coffret en limite de propriété conformément au prescriptions d'Enedis

Raccordement AEP sur réseau existant par piquage avec mise en place d'un regard compteur en limite de propriété conformément aux prescriptions de la Régie des Eaux Gessiennes

Raccordement sur chambre FT existante avec la mise en place d'une chambre de tirage en limite de propriété conformément aux prescriptions d'Orange

COUPE DE PRINCIPE 1/50 :
Fonctionnement de la gestion des eaux pluviales BV 2

Ouvrage de rétention enterré avec perforations en partie basse des buses et régulation du débit de fuite

Volume des pluies courantes : 28.4 m³

Volume des pluies moyennes à fortes : 111.2 m³

Bassin de rétention BV 2 :
 1 Buse préfabriquée de Ø1500mm
 Longueur : 79 m
 Volume pluies moyennes à fortes : 111.2m3
 Volume pluies courantes : 28,4m3
 Volume total : 139m3

Mise en place d'un transformateur en limite de propriété accessible depuis la R conformément au prescriptions d'Enedis