

DIRECTION GÉNÉRALE DES
FINANCES PUBLIQUES

EXTRAIT DU PLAN CADASTRAL

Plan masse après travaux
Echelle: 1/1000 ème
Section ZL
Parcelle n° 16

- Limite de propriété
- Projet de construction
- Orientation photos

Département :
AISNE

Commune :
TUPIGNY

Section : ZL
Feuille : 000 ZL 01

Échelle d'origine : 1/2000
Échelle d'édition : 1/1000


Date d'édition : 10/12/2025
(fuseau horaire de Paris)

Coordonnées en projection : RGF93CC49

Le plan visualisé sur cet extrait est géré par le
centre des impôts foncier suivant :
PTGC AISNE
Cité Administrative Rue Marcel Bleuet 02016
02016 LAON Cedex
tél. 03 23 26 28 60 -fax
ptgc.aisne@dgfip.finances.gouv.fr

Cet extrait de plan vous est délivré par :

cadastre.gouv.fr
©2017 Ministère de l'Action et des Comptes
publics

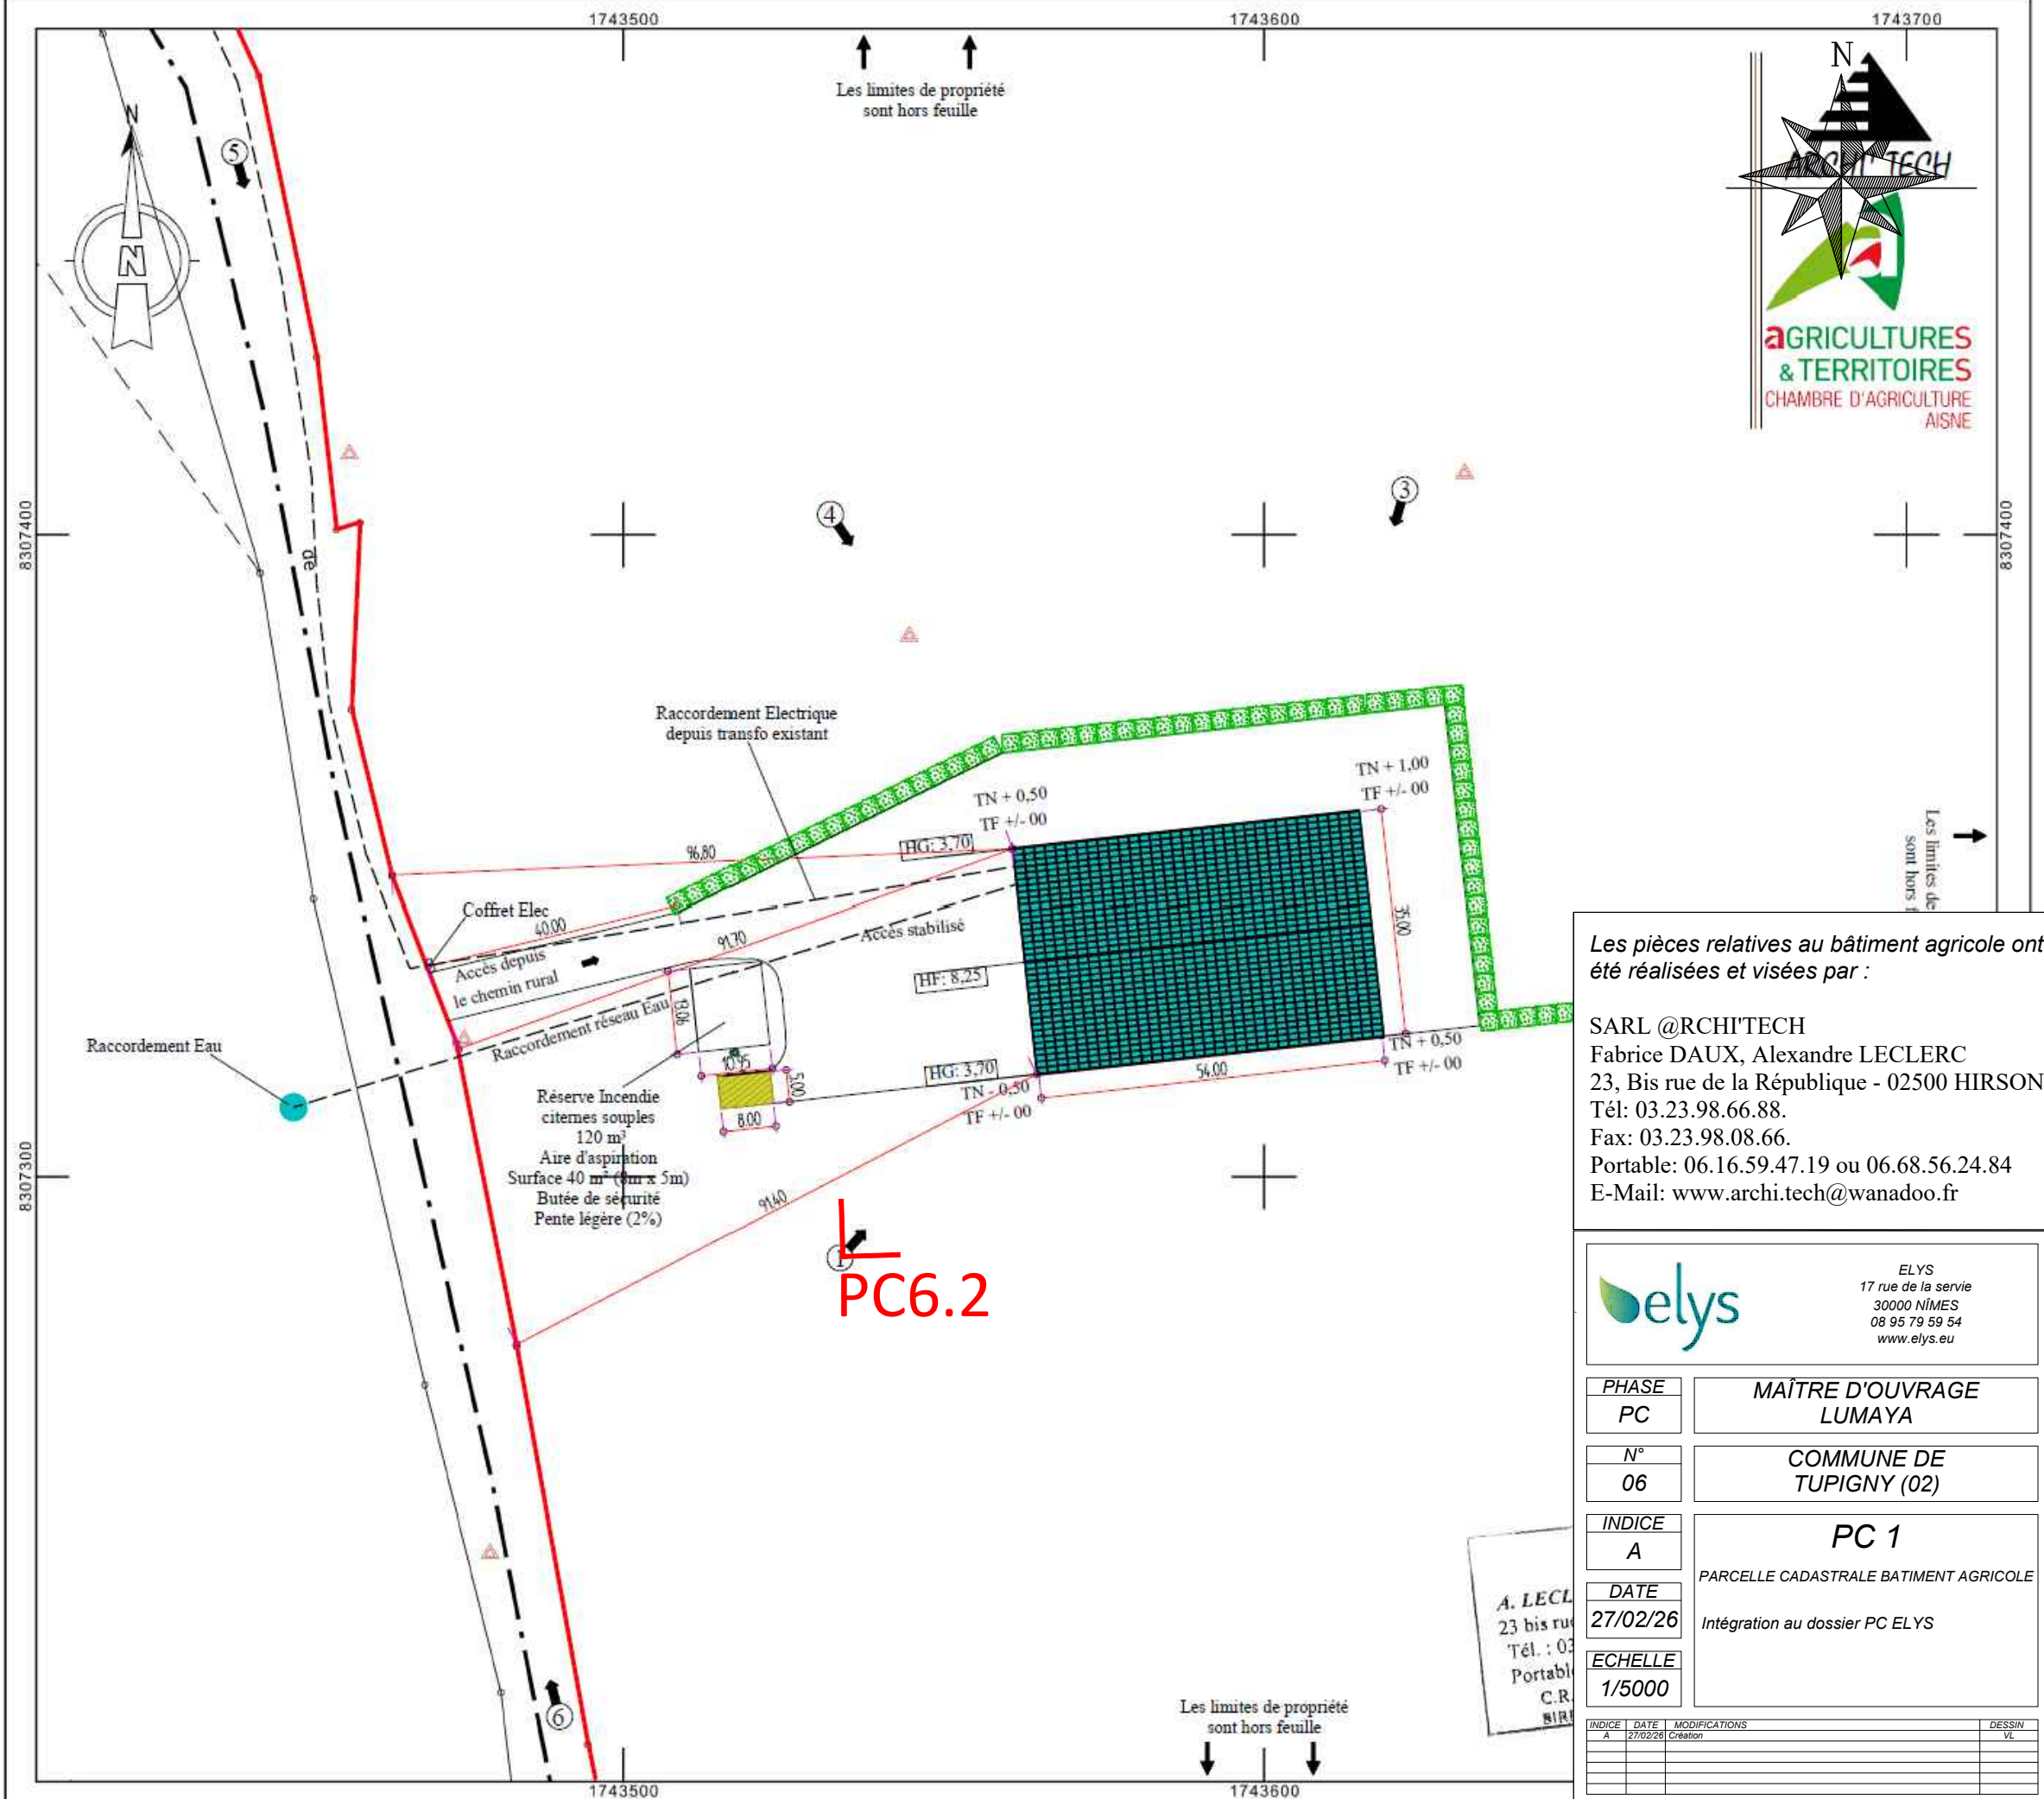

Les pièces relatives au bâtiment agricole ont
été réalisées et visées par :

SARL @RCHI'TECH
Fabrice DAUX, Alexandre LECLERC
23, Bis rue de la République - 02500 HIRSON
Tél: 03.23.98.66.88.
Fax: 03.23.98.08.66.
Portable: 06.16.59.47.19 ou 06.68.56.24.84
E-Mail: www.archi.tech@wanadoo.fr

elys
ELYS
17 rue de la servie
30000 NIMES
08 95 79 59 54
www.elys.eu

PHASE	MAÎTRE D'OUVRAGE
PC	LUMAYA
N°	COMMUNE DE
06	TUPIGNY (02)
INDICE	PC 1
A	PARCELLE CADASTRALE BATIMENT AGRICOLE
DATE	Intégration au dossier PC ELYS
27/02/26	
ECHELLE	
1/5000	

INDICE	DATE	MODIFICATIONS	DESSIN
A	27/02/26	Création	ZL