


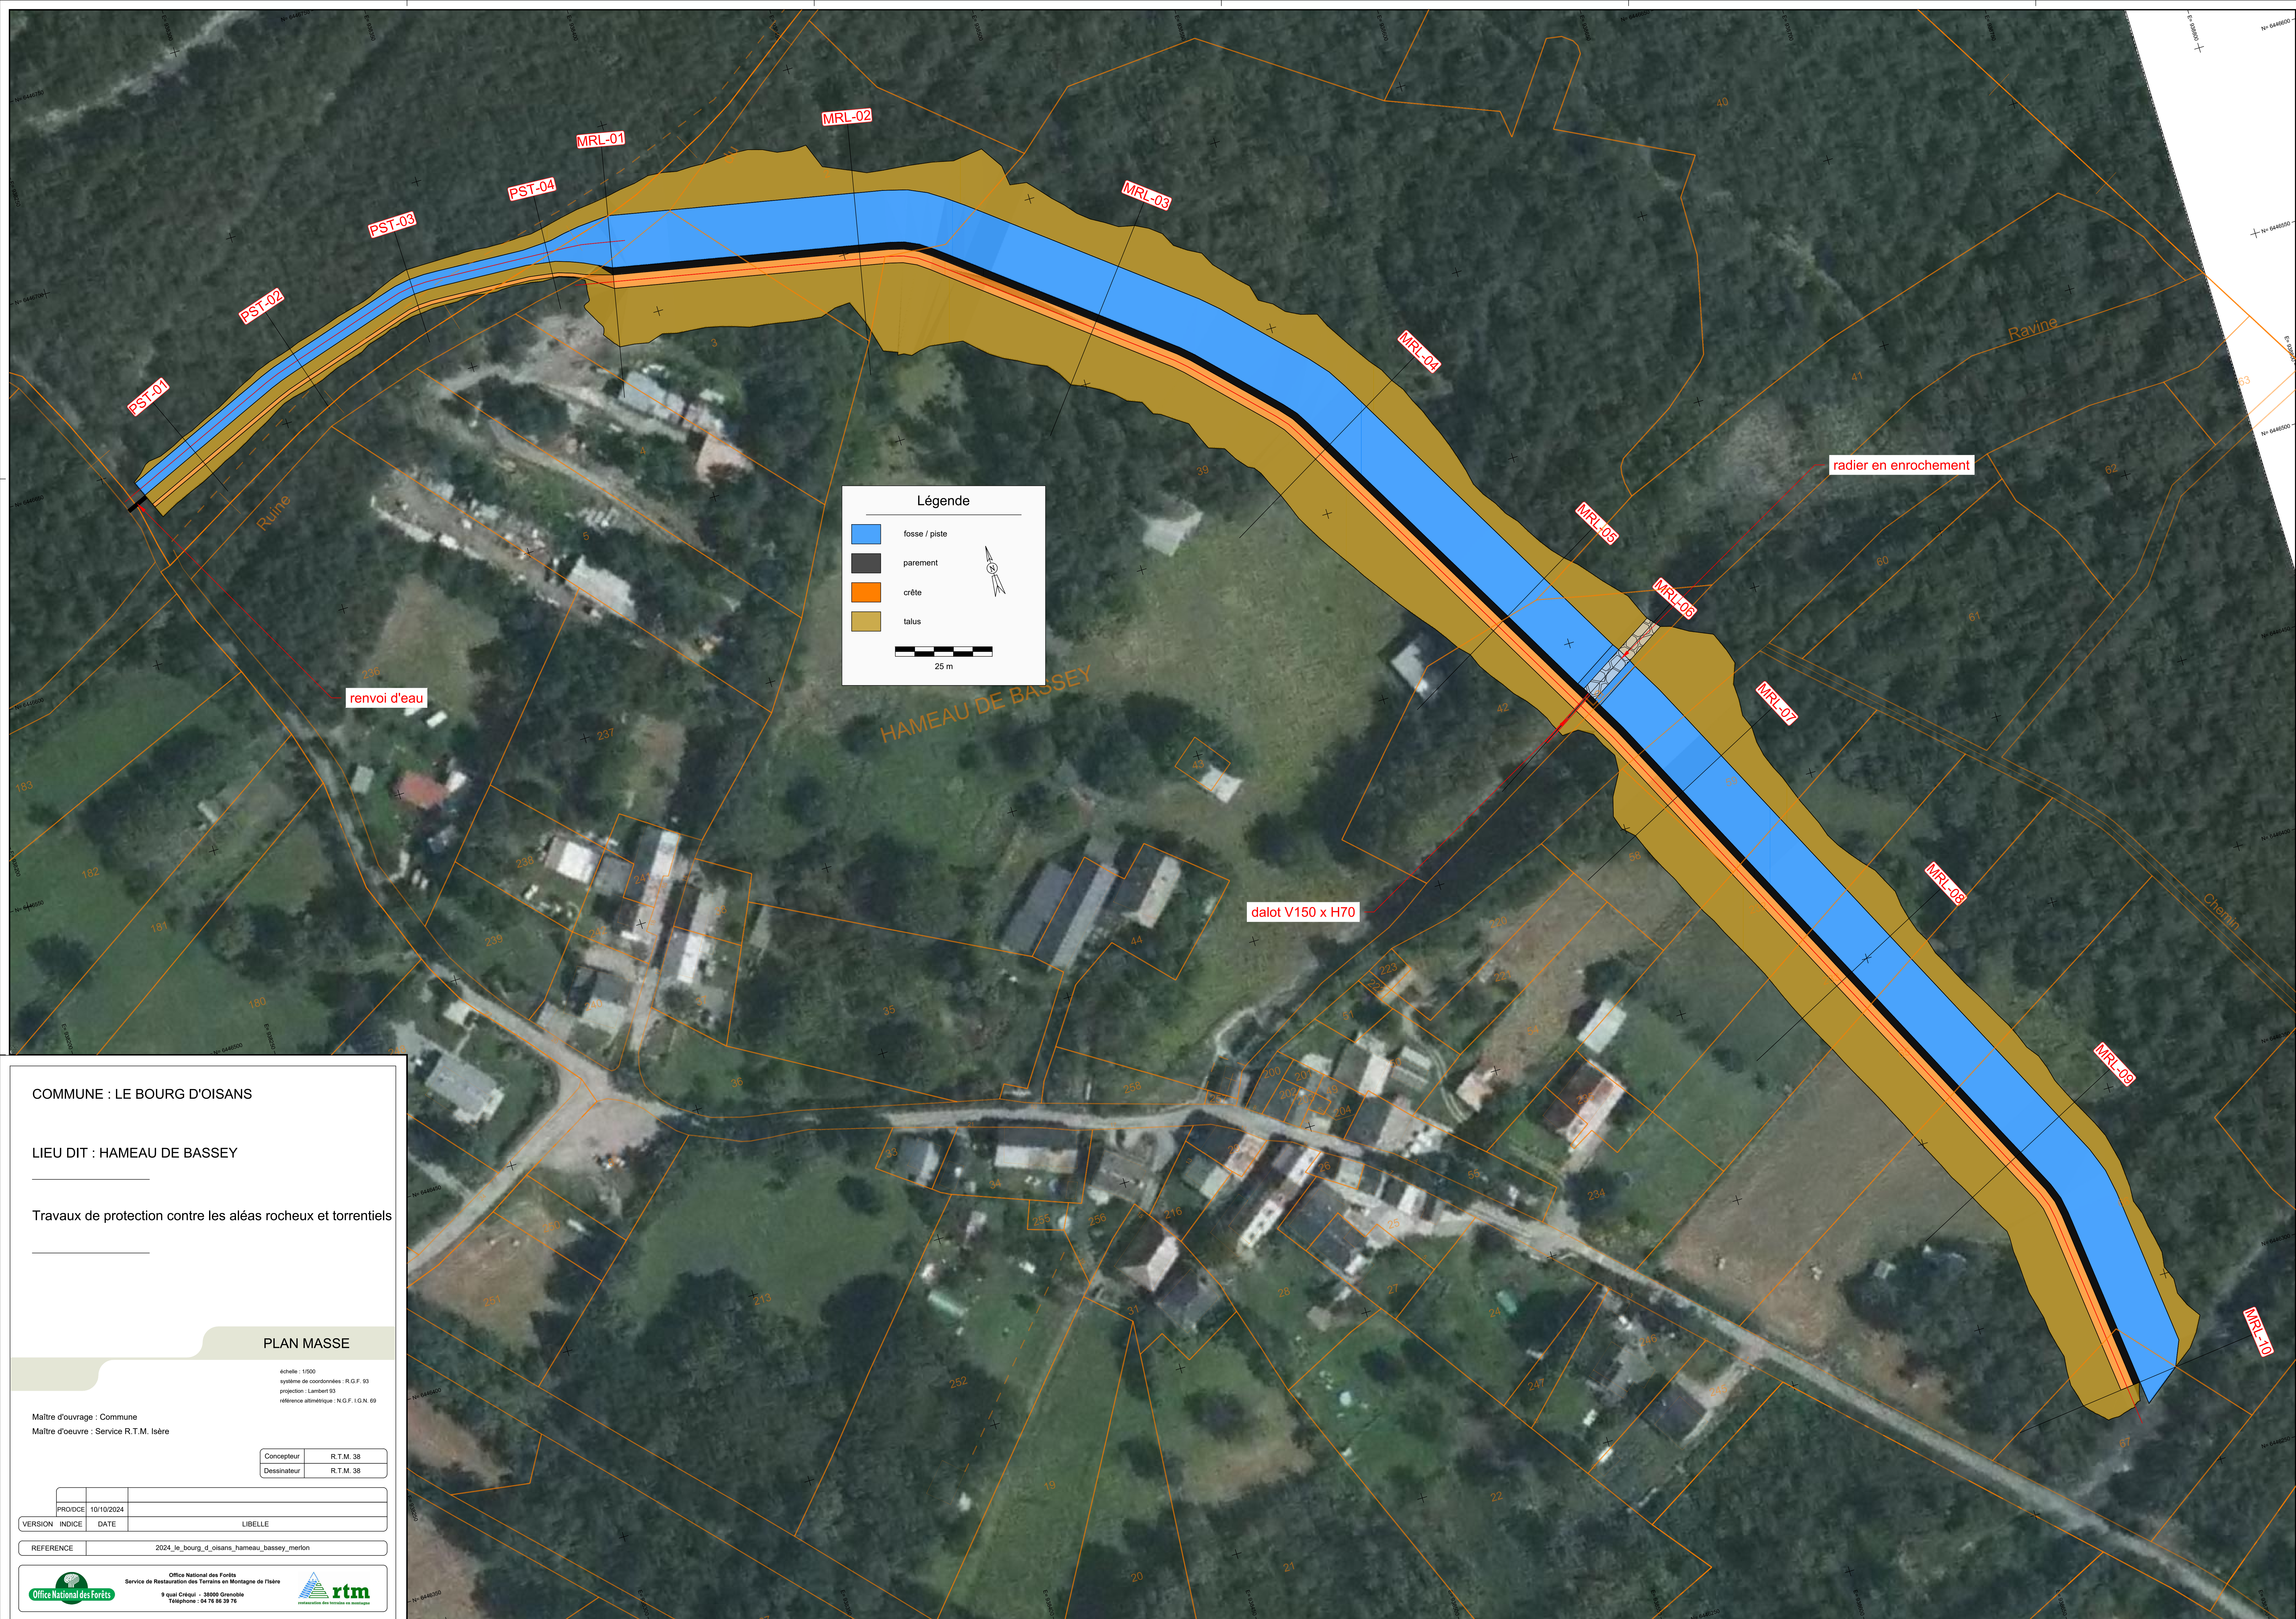

COMMUNE : LE BOURG D'OISANS

LIEU DIT : HAMEAU DE BASSEY

Travaux de protection contre les aléas rocheux et torrentiels

PLAN MASSE

échelle : 1/500
système de coordonnées : R.G.F. 93
projection : Lambert 93
référence altimétrique : N.G.F. I.G.N. 69

Maître d'ouvrage : Commune
Maître d'oeuvre : Service R.T.M. Isère

Concepteur	R.T.M. 38
Dessinateur	R.T.M. 38

	PRO/DCE	10/10/2024	
VERSION	INDICE	DATE	LIBELLE

REFERENCE	2024_le_bourg_d_oisans_hameau_bassey_merlon
-----------	---