


5. ANNEXE 5 : PLAN PROJET

5.1. PLAN PROJETÉ DU CANAL DE REJET

VUE EN PLAN SATELLITE - CANAL DE REJET EP - PROJET

Echelle : 1/200

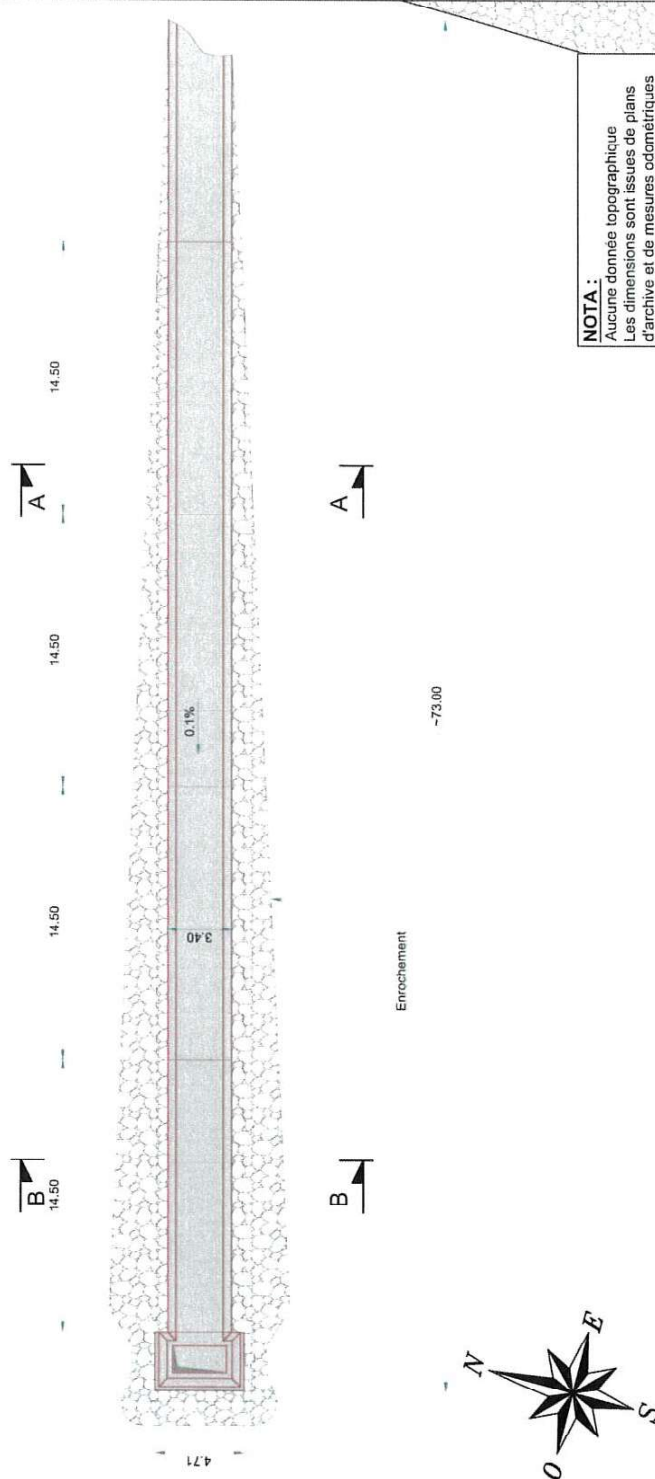

NOTA :
Aucune donnée topographique
Les dimensions sont issues de plans
d'archive et de mesures odométriques

Réhabilitation de la cale nord et du canal de rejet

PIROU	Dessin : B. GRANGER	Date : 23/06/2026	Ech : 1/200	A3	Affaire : 4 54 1781	PHASE : AVP	Indice : A	001-CAHIER DE PLANS	Page : 06/15
-------	---------------------	-------------------	-------------	----	---------------------	-------------	------------	---------------------	--------------

Figure 15 : Plan projet - Vue en plan du canal de rejet. Source : AVP Artelia, 23/06/2026

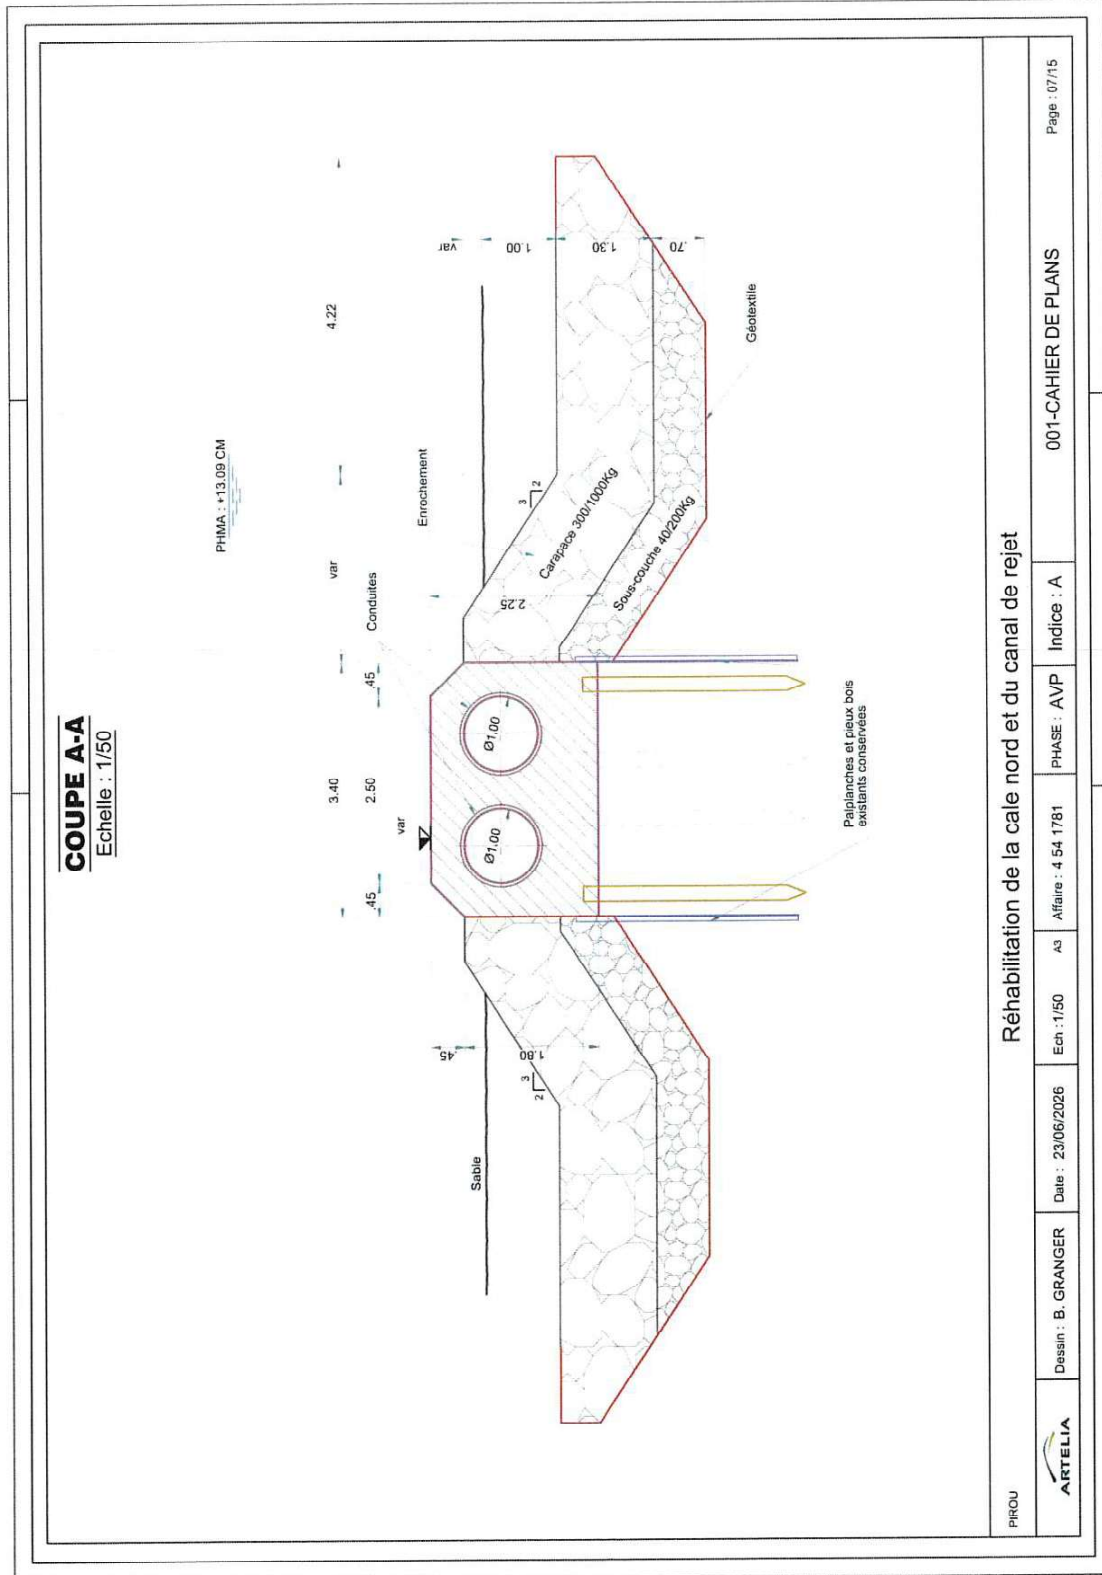


Figure 16 : Coupe transversale du canal de rejet existant A-A. Source : AVP Artelia, 23/06/2026

Echelle : 1/50



A3

PHASE: AVP

001-CAHIER DE PLANS

Page : 08/15

Annexes

Echelle : 1/50

 ARTELIA	Dessin : B. GRANGER	Date : 23/06/2026	Ech : 1/##	A3	Affaire : 4 54 1781	PHASE : AVP	Indice : A	001-CAHIER DE PLANS	Page : 09/15
--	---------------------	-------------------	------------	----	---------------------	-------------	------------	---------------------	--------------

Figure 18 : Plan projet - Coupe longitudinale du canal de rejet. Source : AVP Artelia, 23/06/2026

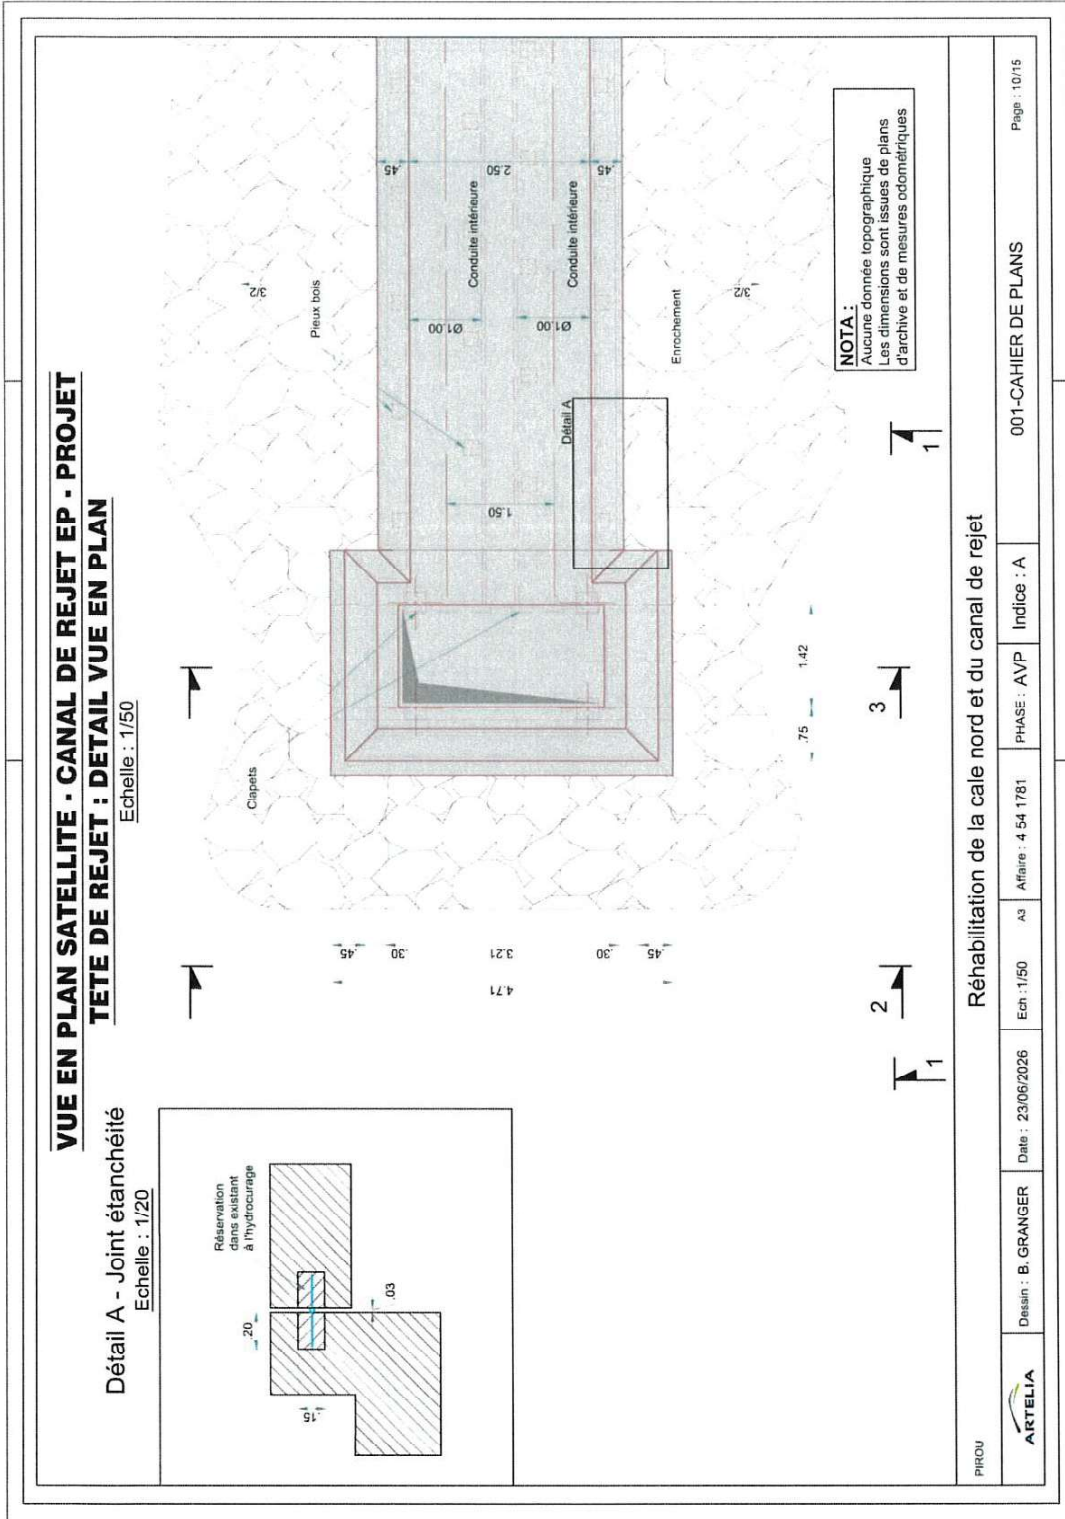


Figure 19 : Plan projet – Vue en plan de la tête de rejet. Source : AVP Artelia, 23/06/2026

5.2. PLAN PROJETÉ DE LA CALE NORD

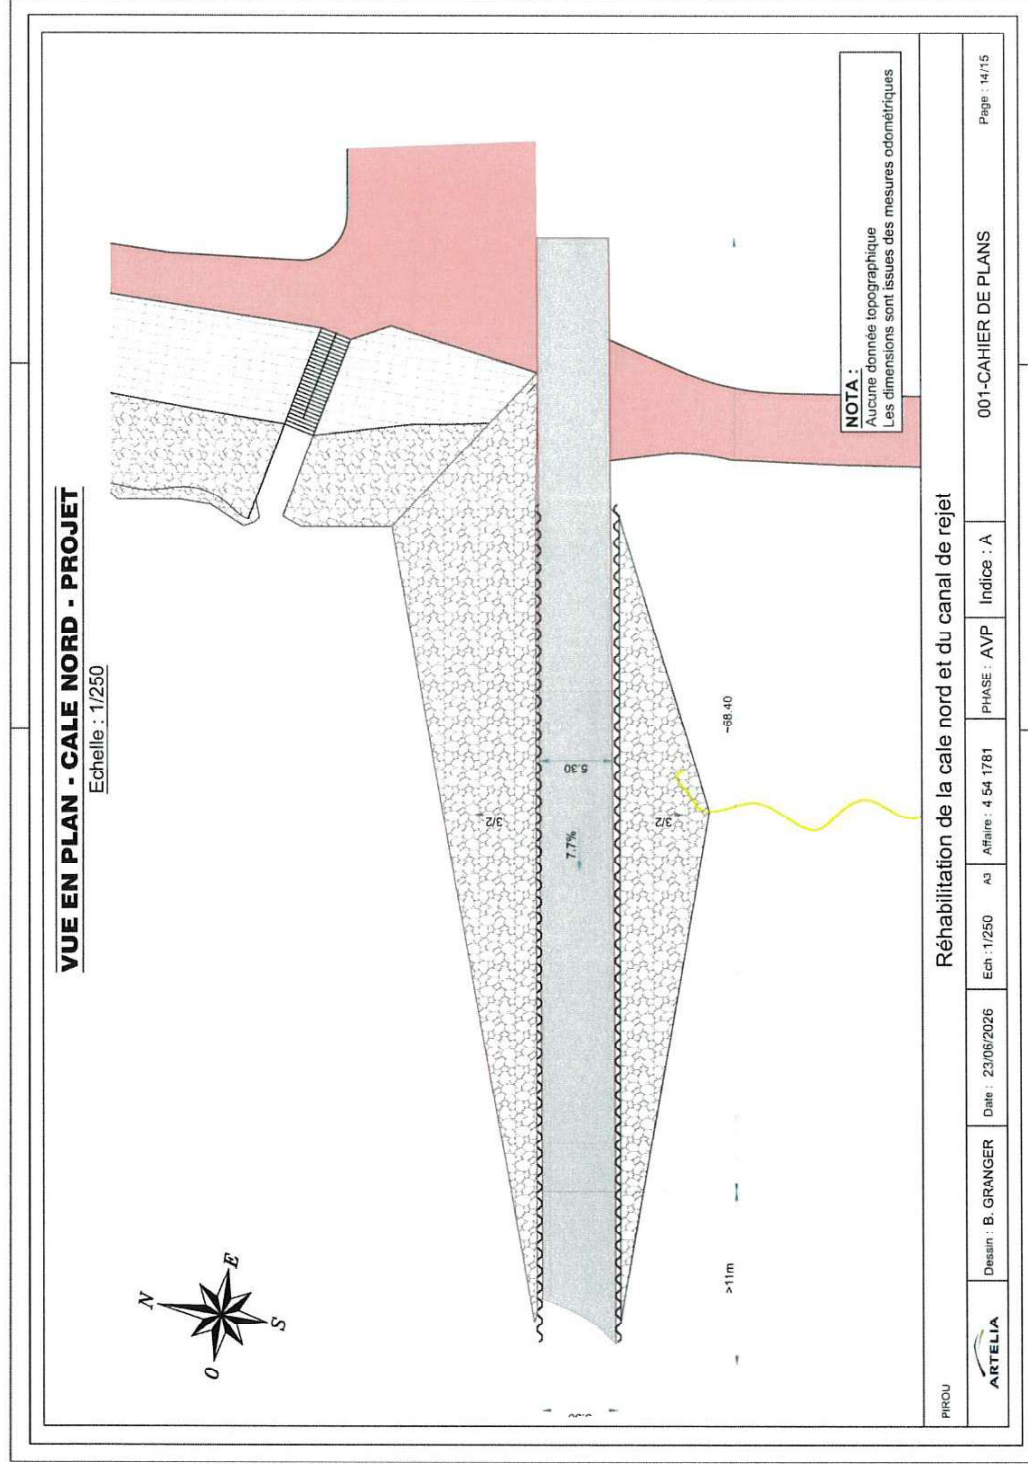


Figure 21 : Plan masse du projet – cale nord. Source : AVP Artelia, 23/06/2026

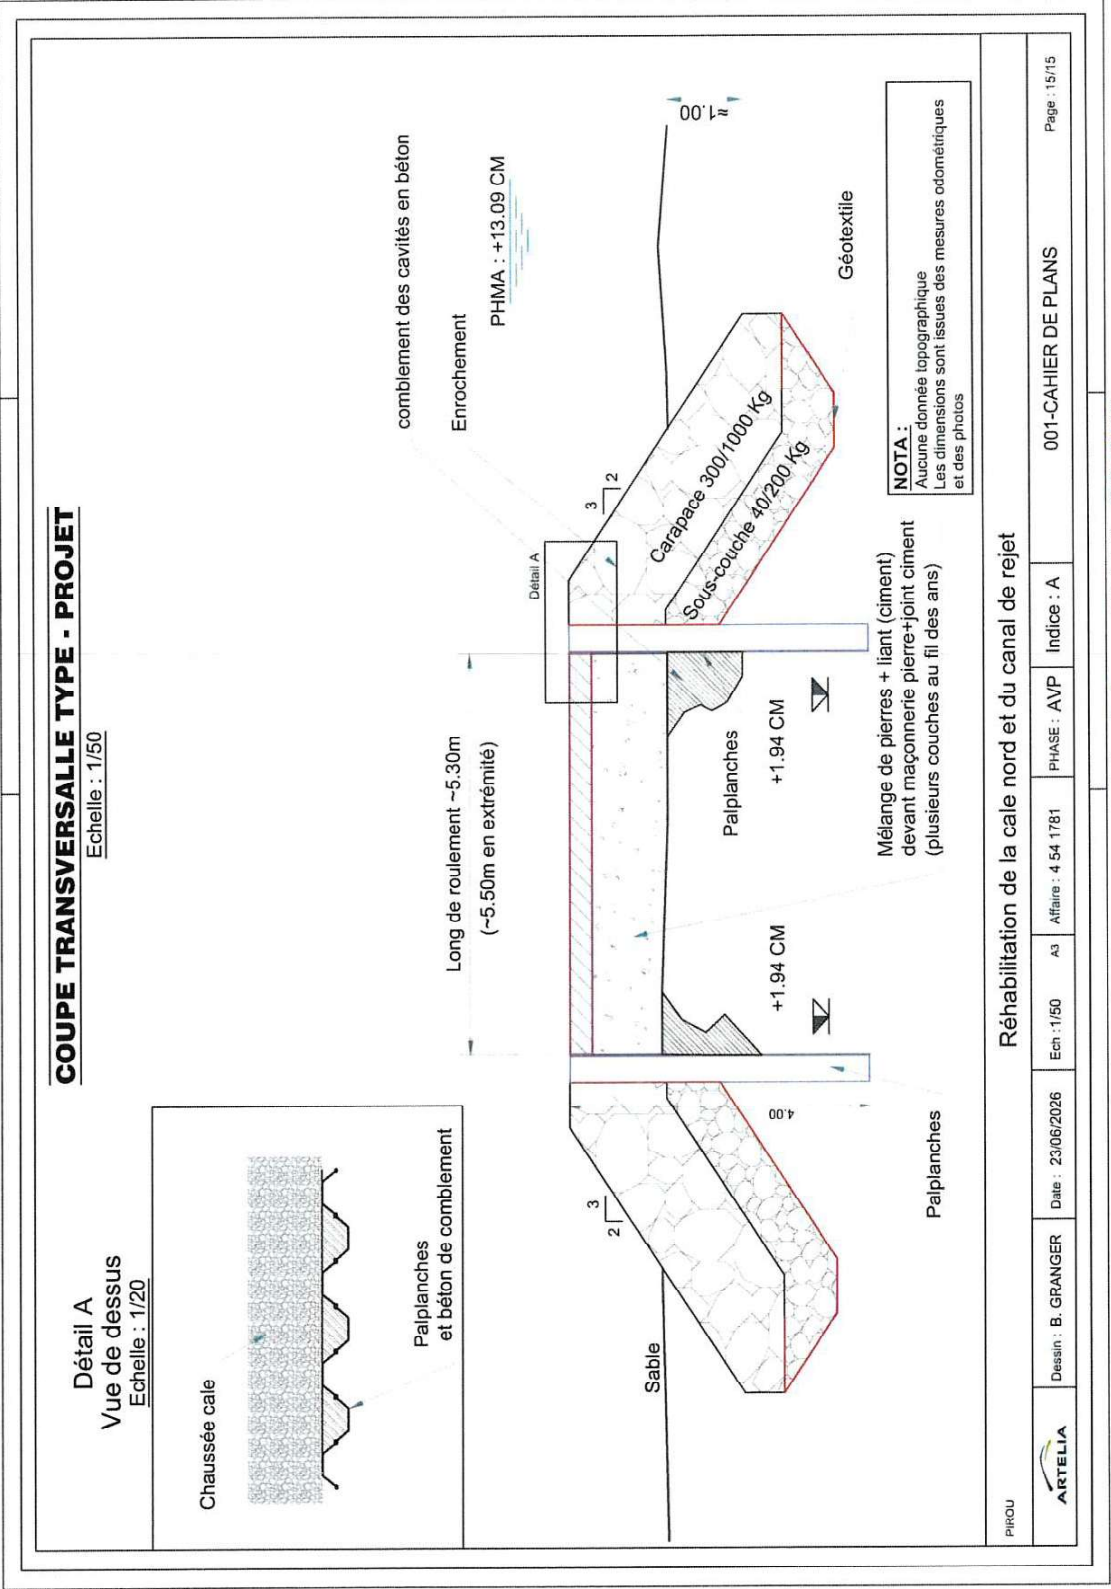


Figure 22 : Plan projet - Coupe transversale de la cale. Source : AVP Artelia, 23/06/2026