


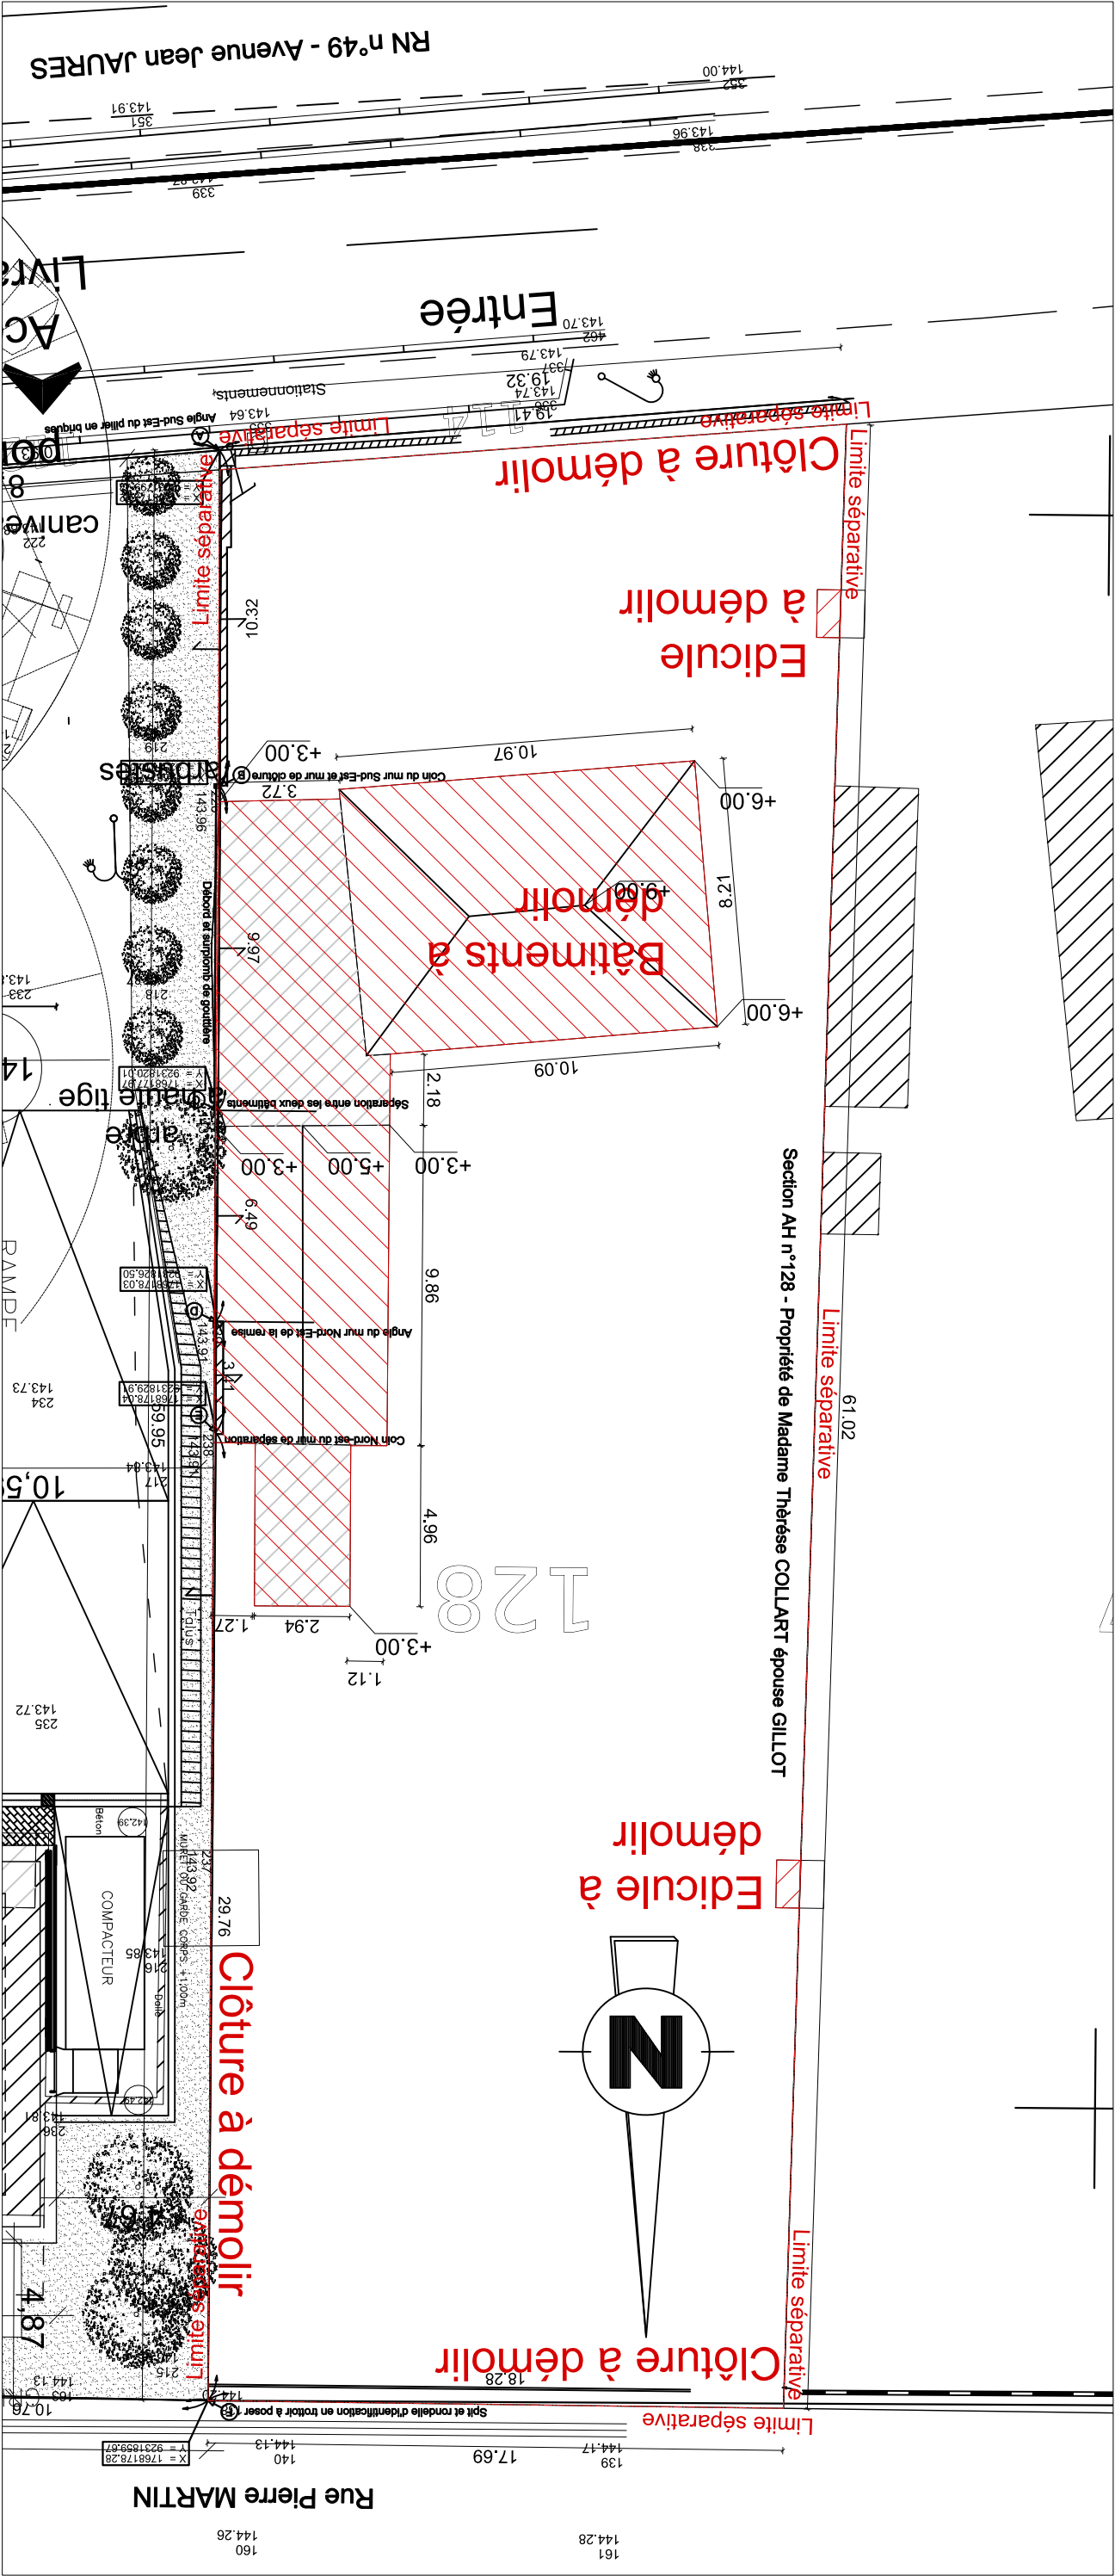

Projet: Démolition d'une maison		PD2	Plan de masse
Mait.d'ouvrage: IMMALDI		Date: 25/07/2025	N° 0303
Pascaline Miannay - LP - pmiannay@oblikarchitectes.fr - tel: 03.20.10.05.61		Echelle: 1/200	

IMMALDI et Cie
Architectes

OBLIK
architectes