

MAITRISE D'OUVRAGE



arianeGROUP

DOSSIER LOI SUR L'EAU

Restauration de la continuité écologique
au droit de l'ouvrage Vauban

MAITRISE D'OEUVRE




ingénierie & conseils

6 Rue Madeleine Brès
33185 LE HAILLAN
05.56.17.40.50
ingenierie@ameau-be.fr
www.ameau-be.fr


RIVIERE DE CONTOURNEMENT INTEGRALE					
Plan de masse					
PHASE : LSE	Date : 24/04/2026	Rédaction TS	Vérification DV	Validation TS	Ech: 1/200" D

Date	Indice	Modifications
02/09/2025	A	Première émission
19/11/2025	B	Modification du plan de masse + profil en long
15/12/2025	C	Prise en compte des remarques "Sûreté"

- LÉGENDE :
- Clôture type ganivelle
 - Zone projet : terrain plat
 - Talus
 - Substrat granulaire
 - Seuil en béton

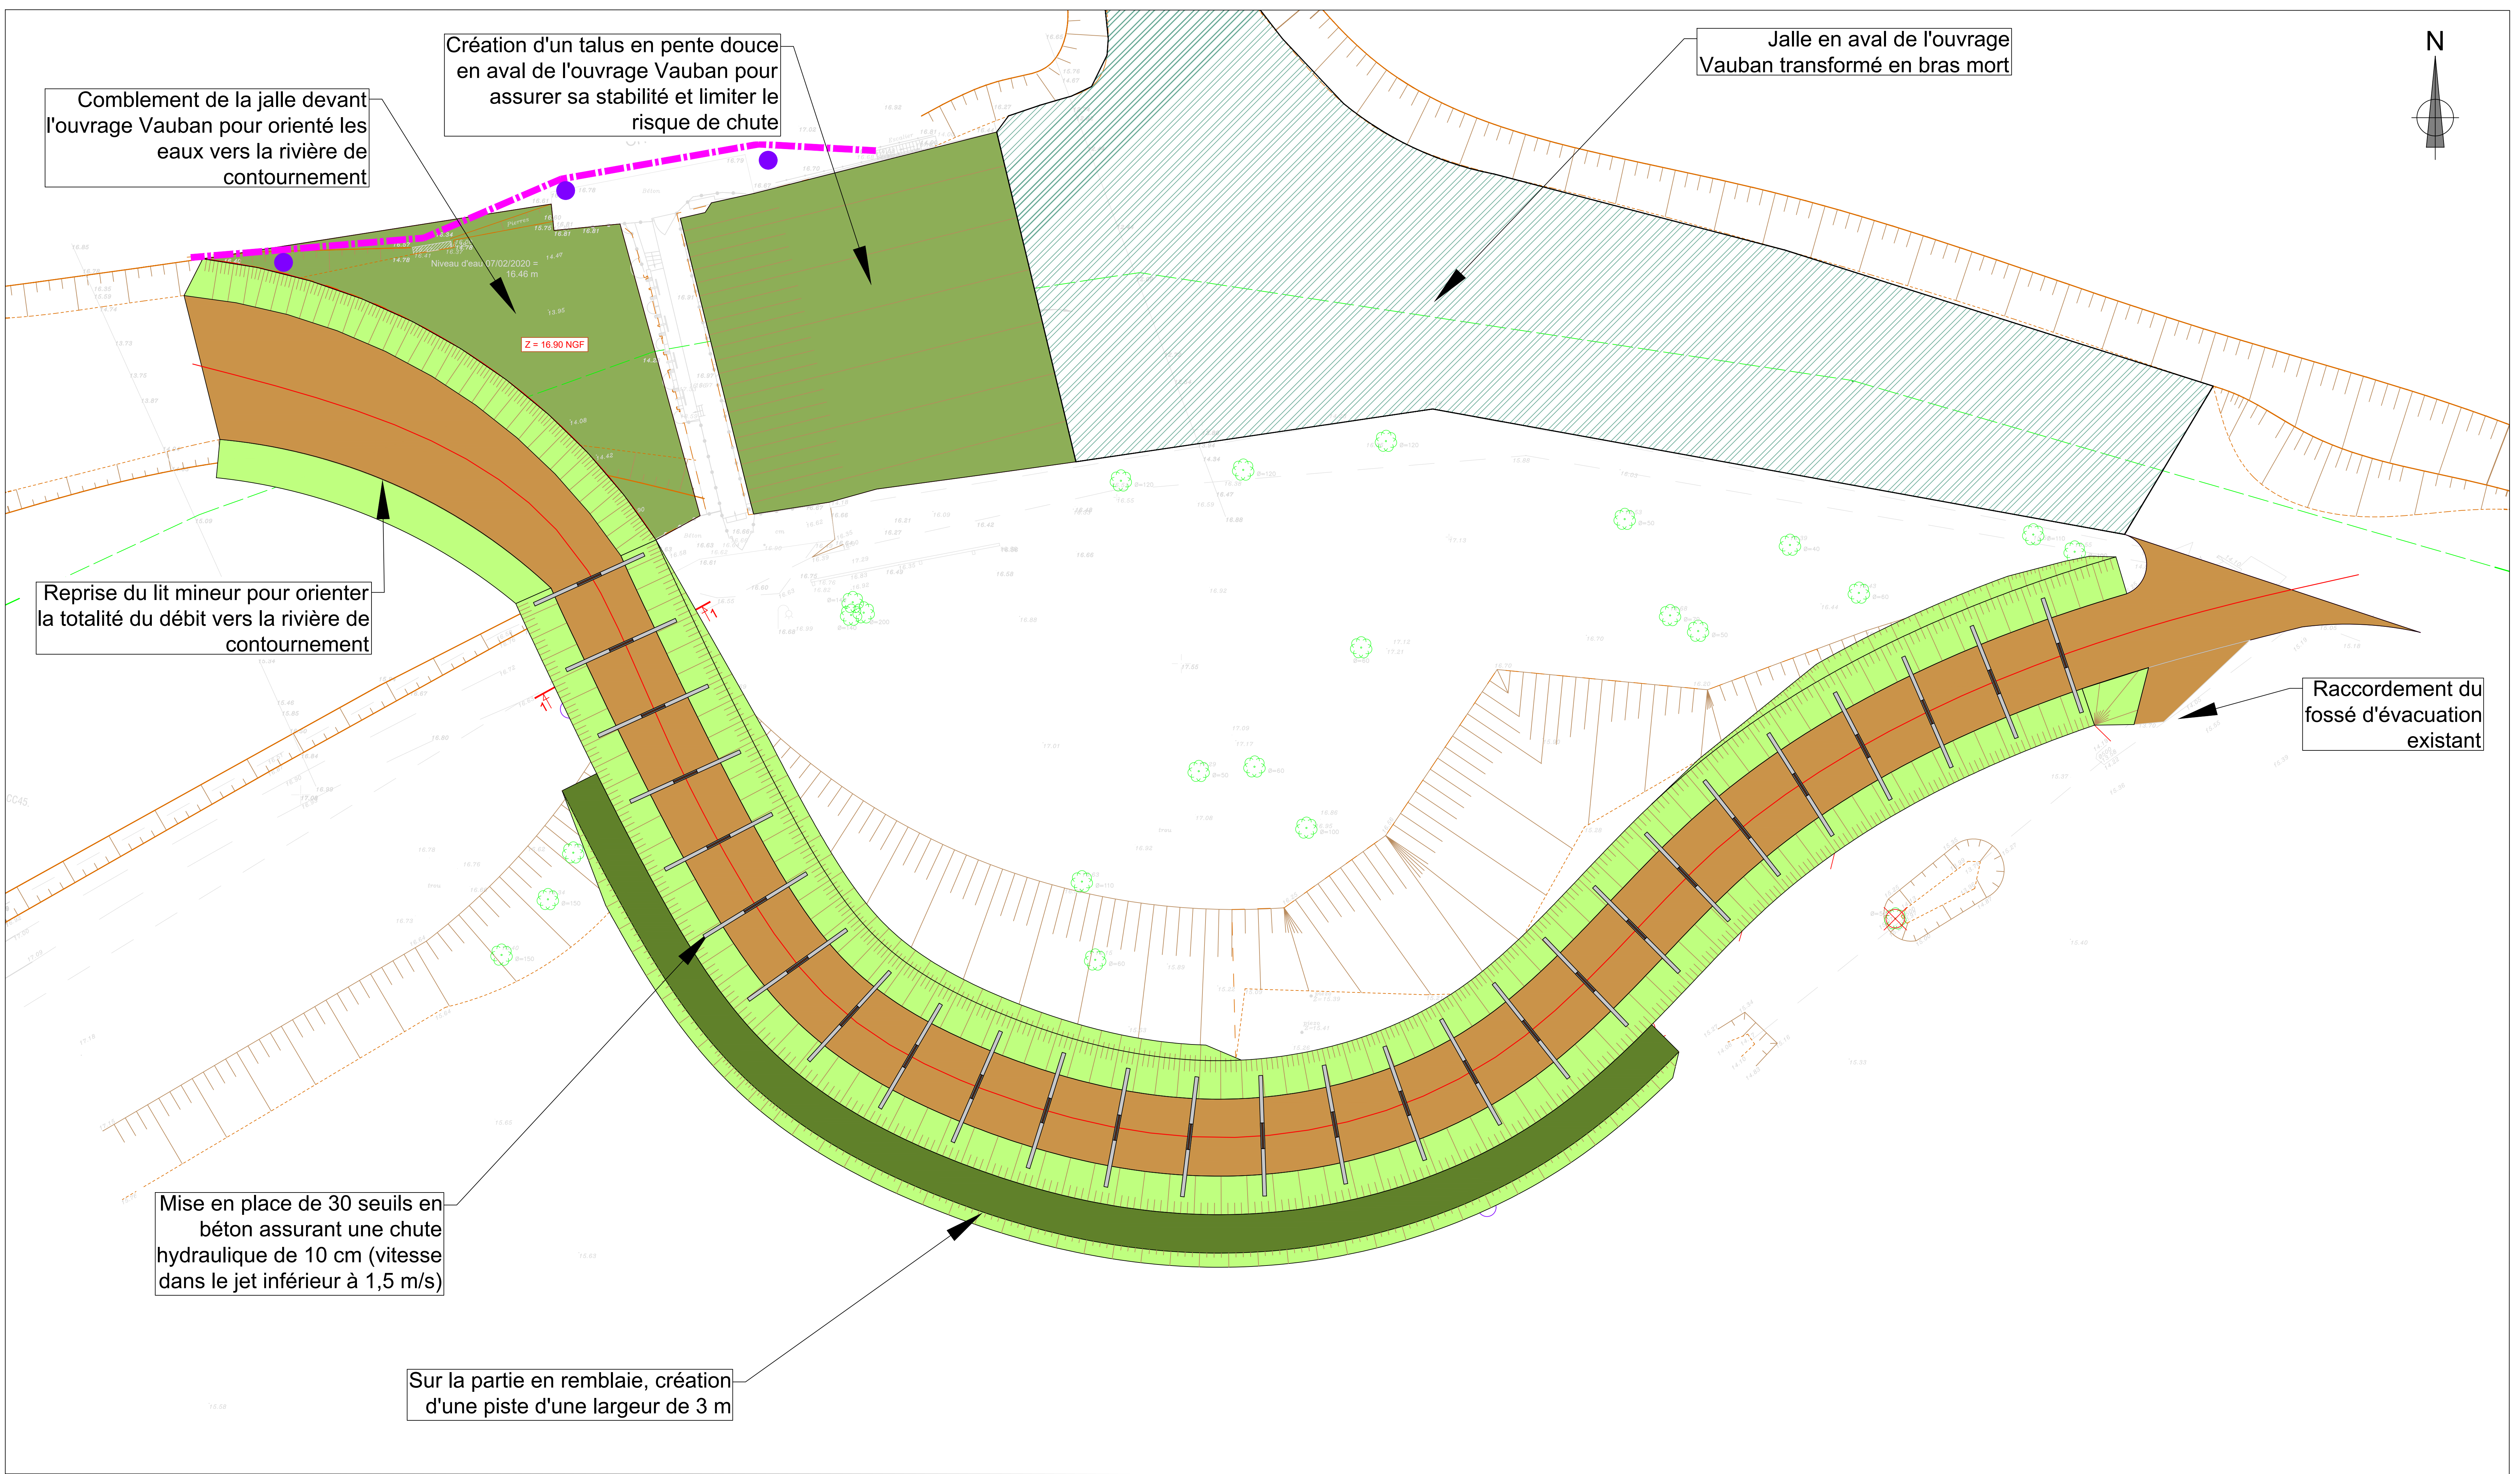

Repérage de la solution proposée (Echelle 1: 1000)

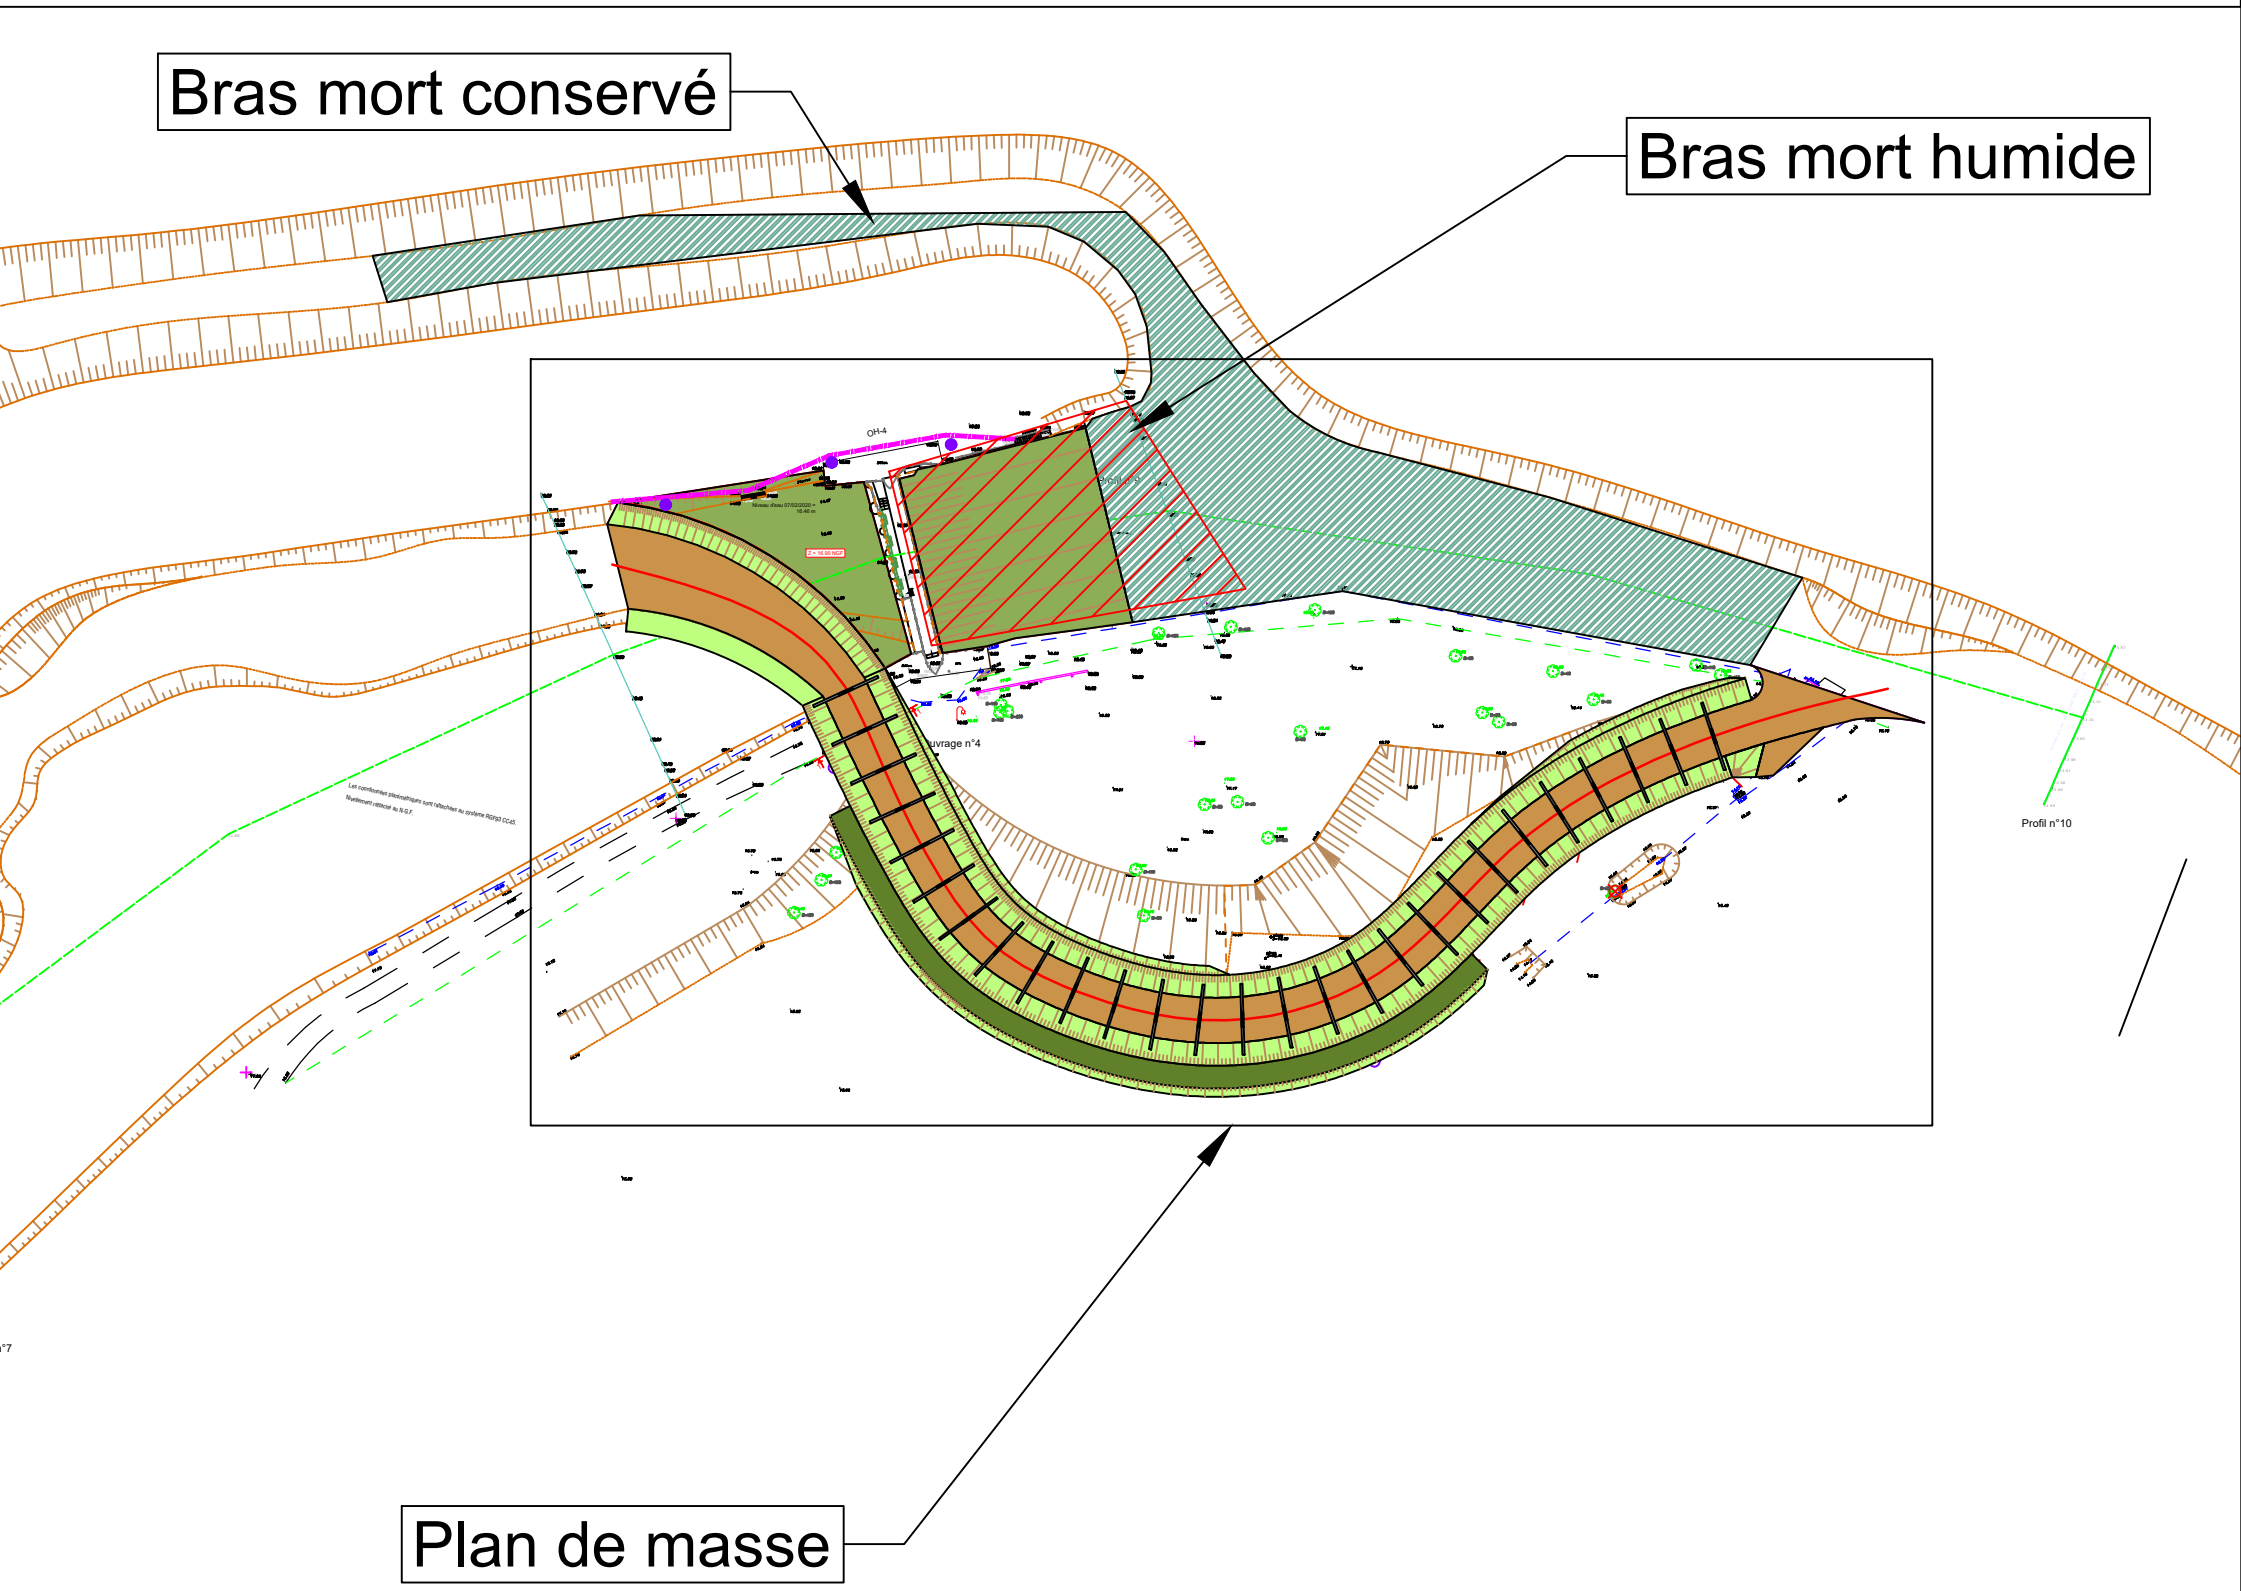

Profil en travers n°1 : Profil au droit d'un seuil en béton (Echelle 1 : 20)

