


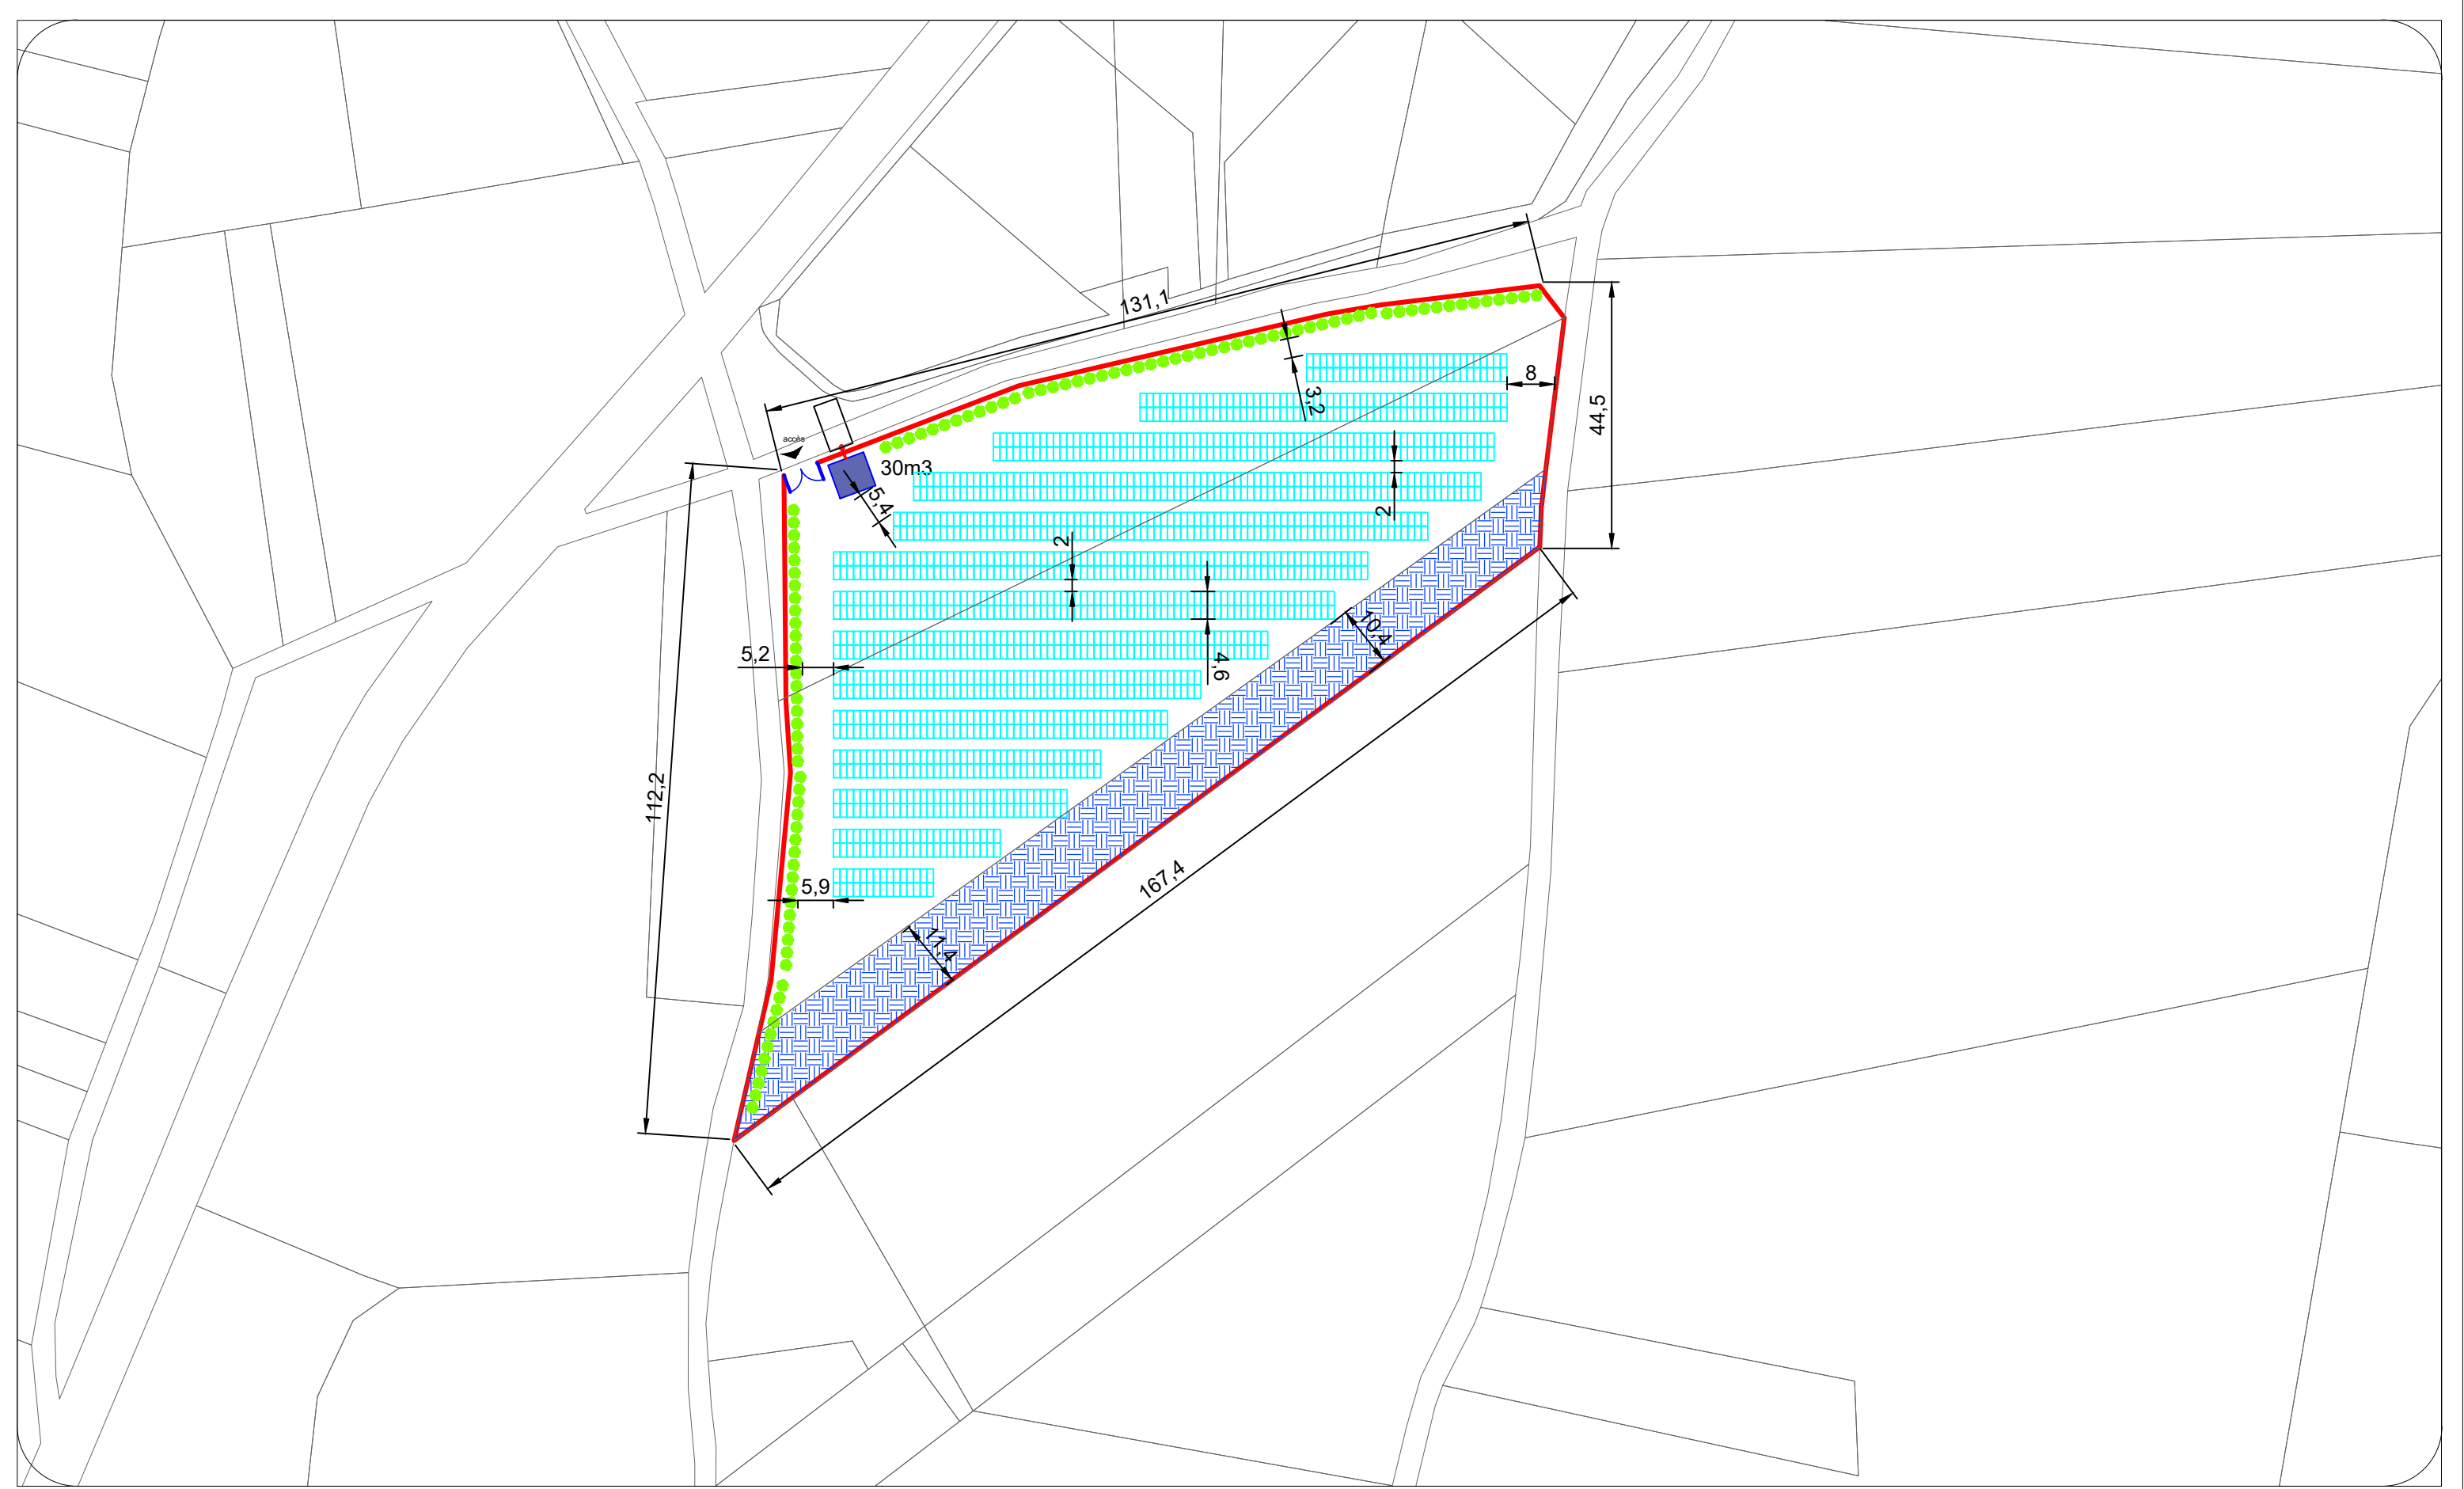

TITRE DU PLAN :
DP2 - Plan de masse

NOM DU PROJET :
**Centrale solaire de Bellevue
à Suze la Rousse**

Date :
17/07/2026

Réalisé par :
Benjamin MOREAU

Echelle :
1:1000

Format :
A3

LEGENDE:

Portail

Table photovoltaïque


Clotûre

Haie plantée par le projet


Bande d'éloignement de la lisière

Citerne incendie 30 m3

Côtes

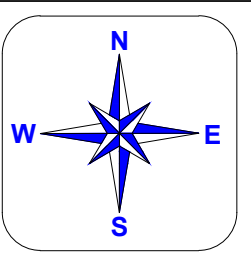

REV :	Description :	Par :	Date :
A	Plan initial	BMO	17/07/2026

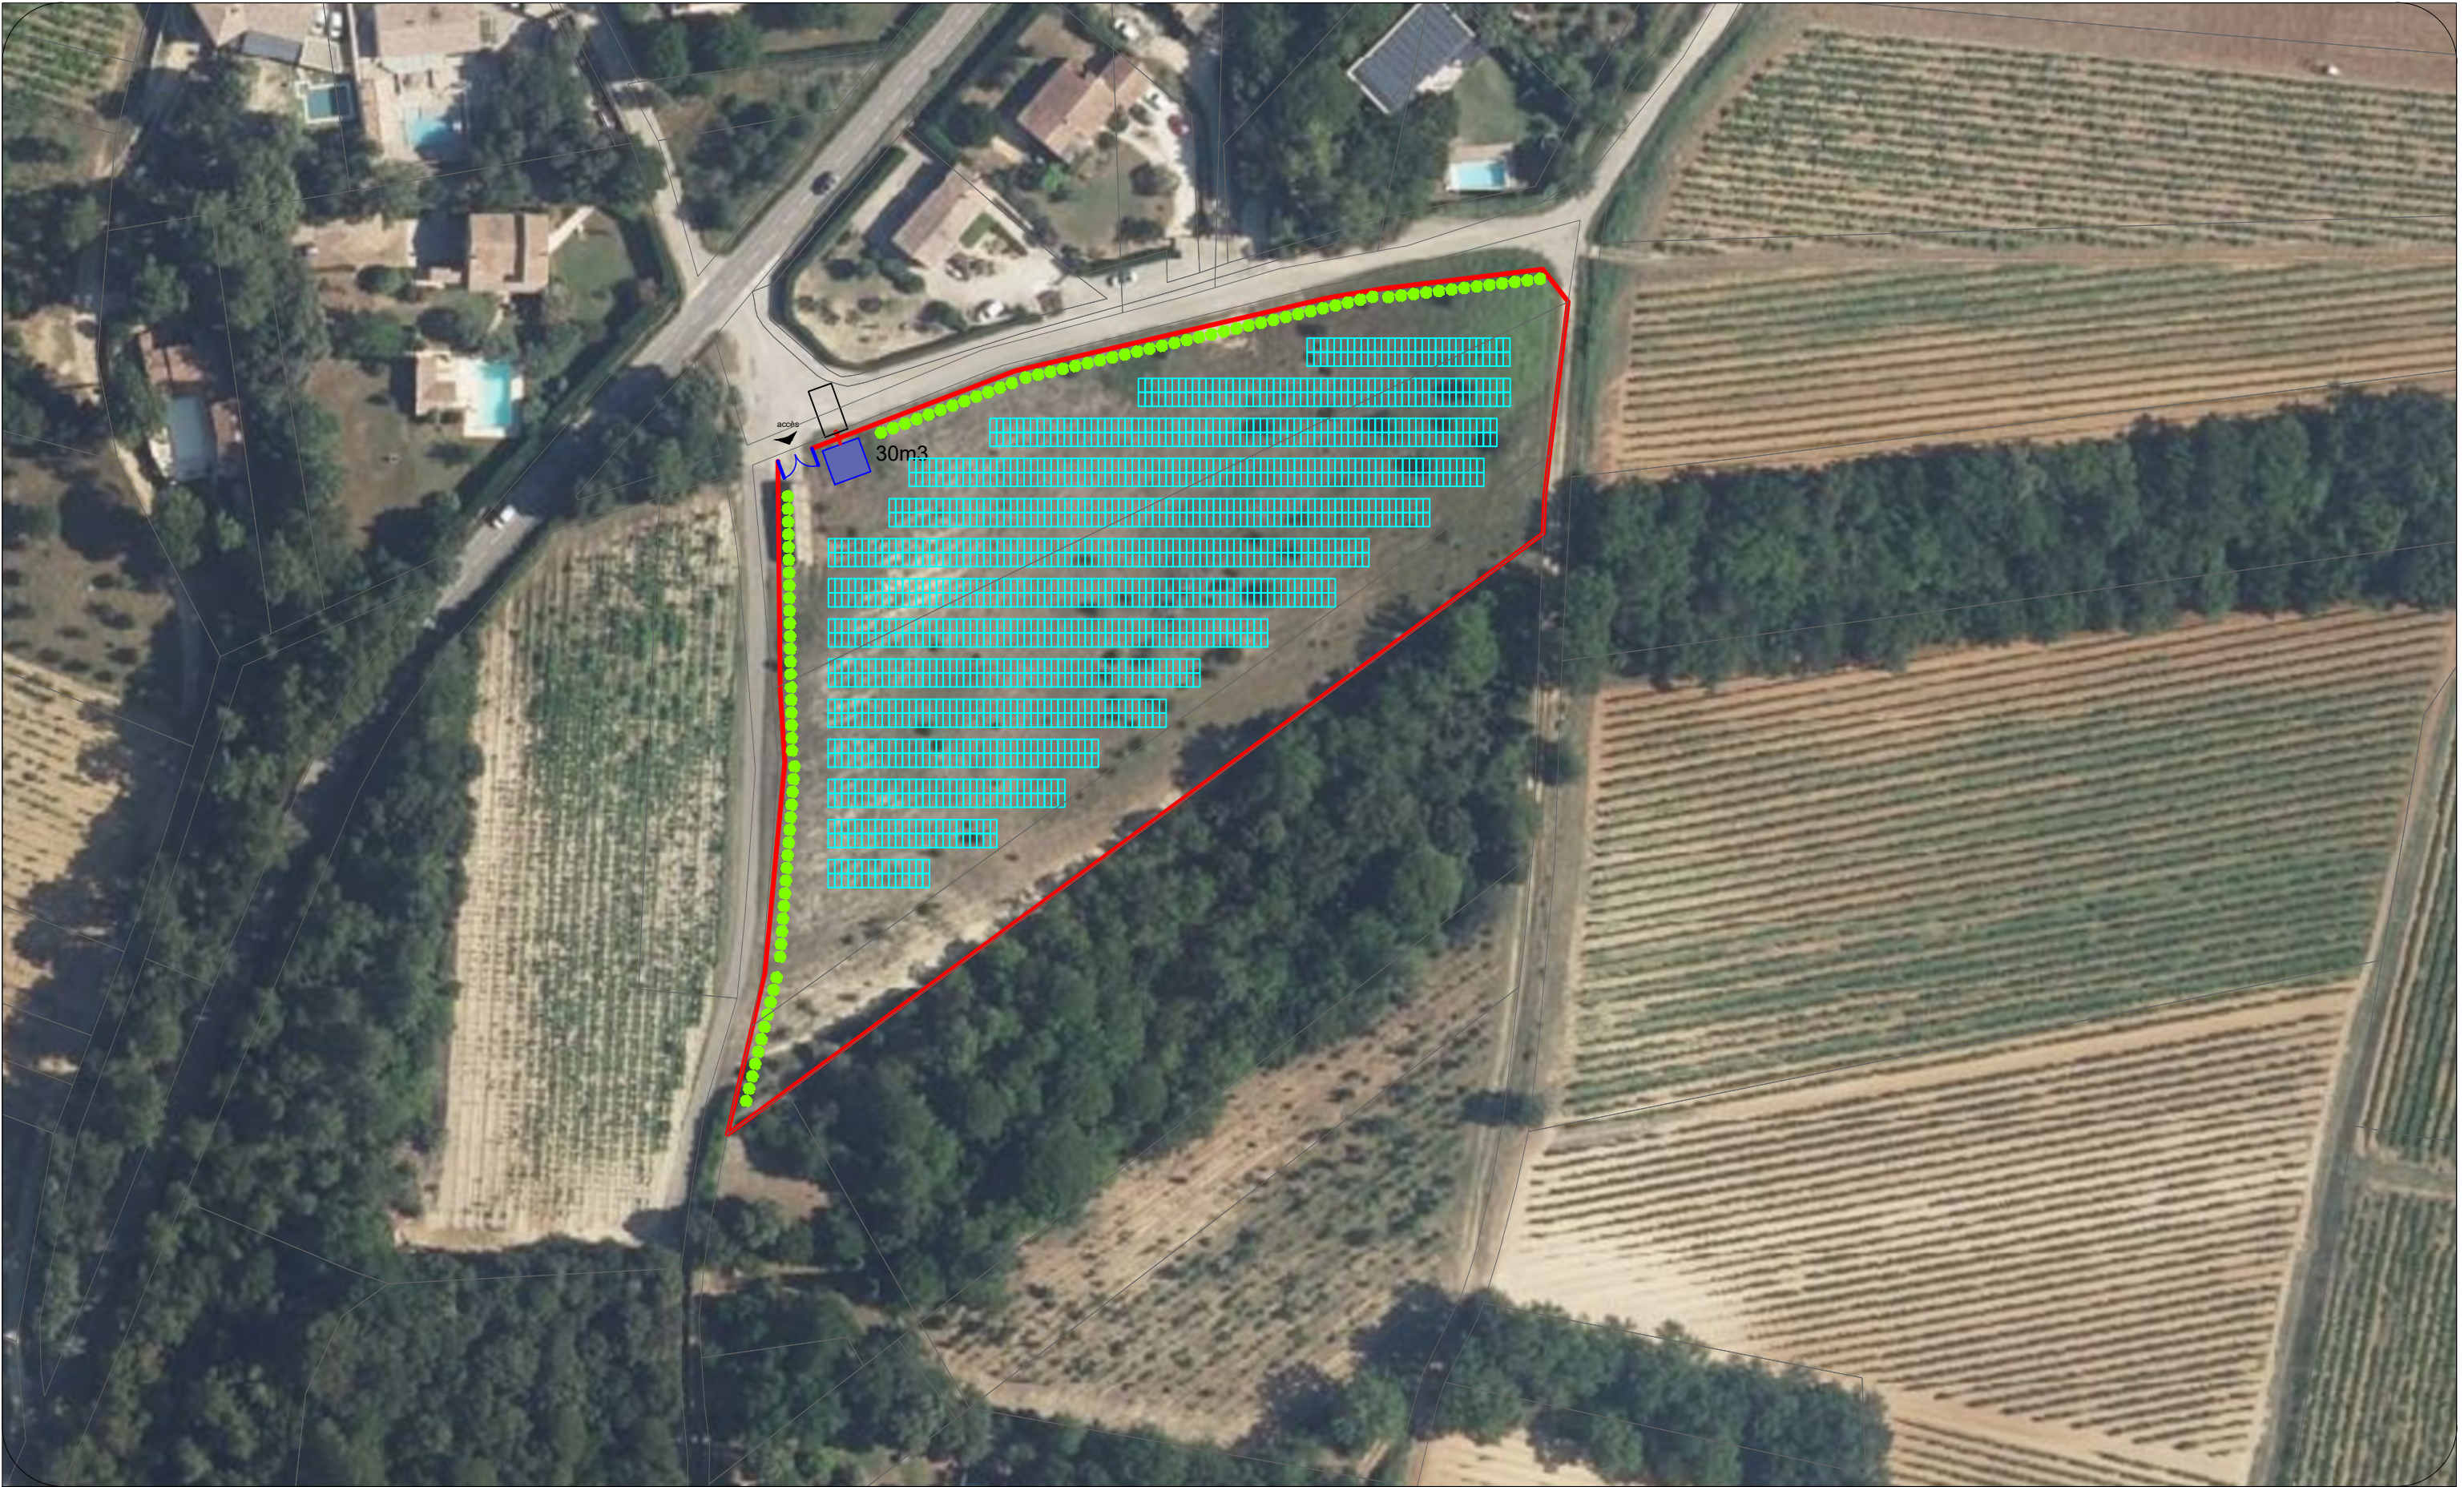

TITRE DU PLAN :
DP2 - Plan de masse

NOM DU PROJET :
**Centrale solaire de Bellevue
à Suze la Rousse**



Date :
17/07/2026


Réalisé par :
Benjamin MOREAU

Echelle :
1:1000

Format :
A3

LEGENDE:

- Portail
- Table photovoltaïque
- Clotûre
- Haie plantée par le projet
- Bande d'éloignement de la lisière
- Citerne incendie 30 m3
- Côtes

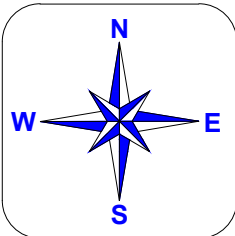

REV :	Description :	Par :	Date :
A	Plan initial	BMO	17/07/2026