




- Le projet :
- Portail d'accès
 - Poste de tranfo/PDL
 - Zone d'implantation du projet
 - Zone d'implantation des capteurs
 - Aire de retournement
 - Module PV
 - Renforcement des Haies actuelles
 - Création de haies
 - Piste périmétrale de 5m
 - Parcelles cadastrales
- google Satellite

Citerne d'eau
présente sur site.

Nom du projet : Larlenque		
Nom de la commune : Commune de Saverdun		
Nature du document : Plan de masse		
Date : 14/08/2026	Format : A3	Echelle : 1/1000

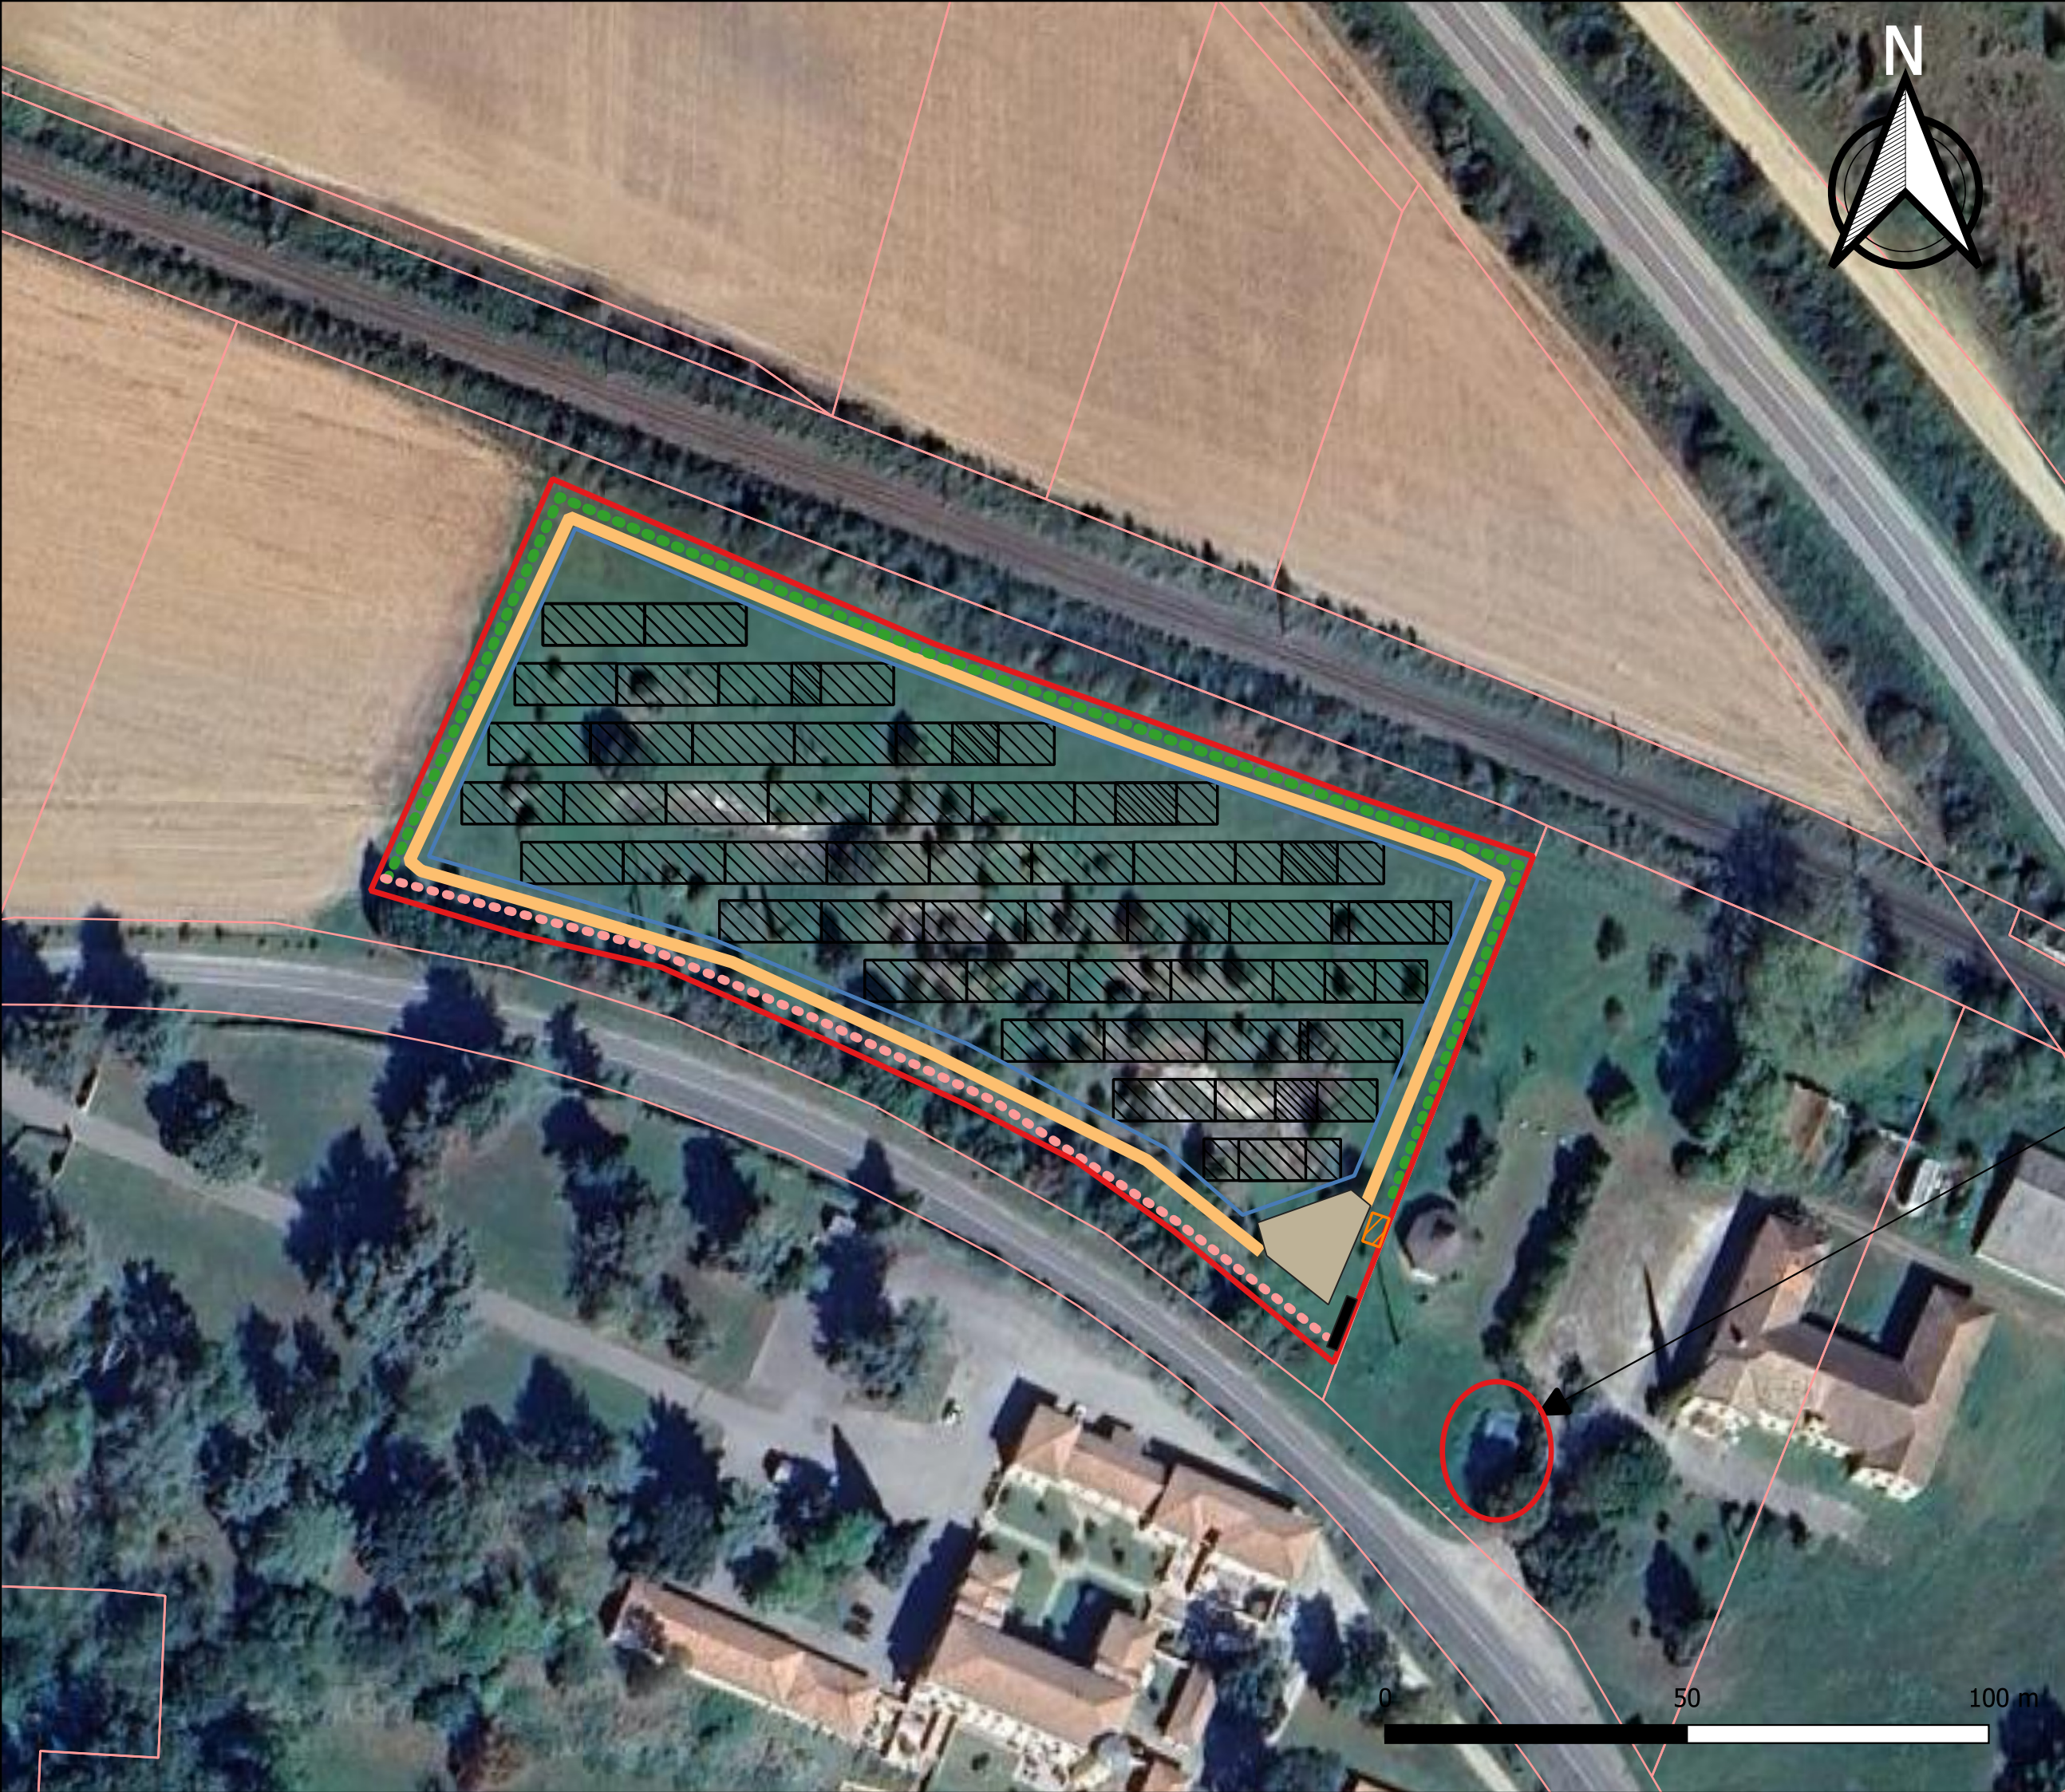