

DIRECTION GÉNÉRALE DES
FINANCES PUBLIQUES

EXTRAIT DU PLAN CADASTRAL

Légende :



Département :
VIENNE


Commune :
ROMAGNE

Section : D
Feuille : 000 D 01

Échelle d'origine :
Échelle d'édition :

Date d'édition : 10/07/2026
(fuseau horaire de Paris)

Coordonnées en projection : RGF93CC47

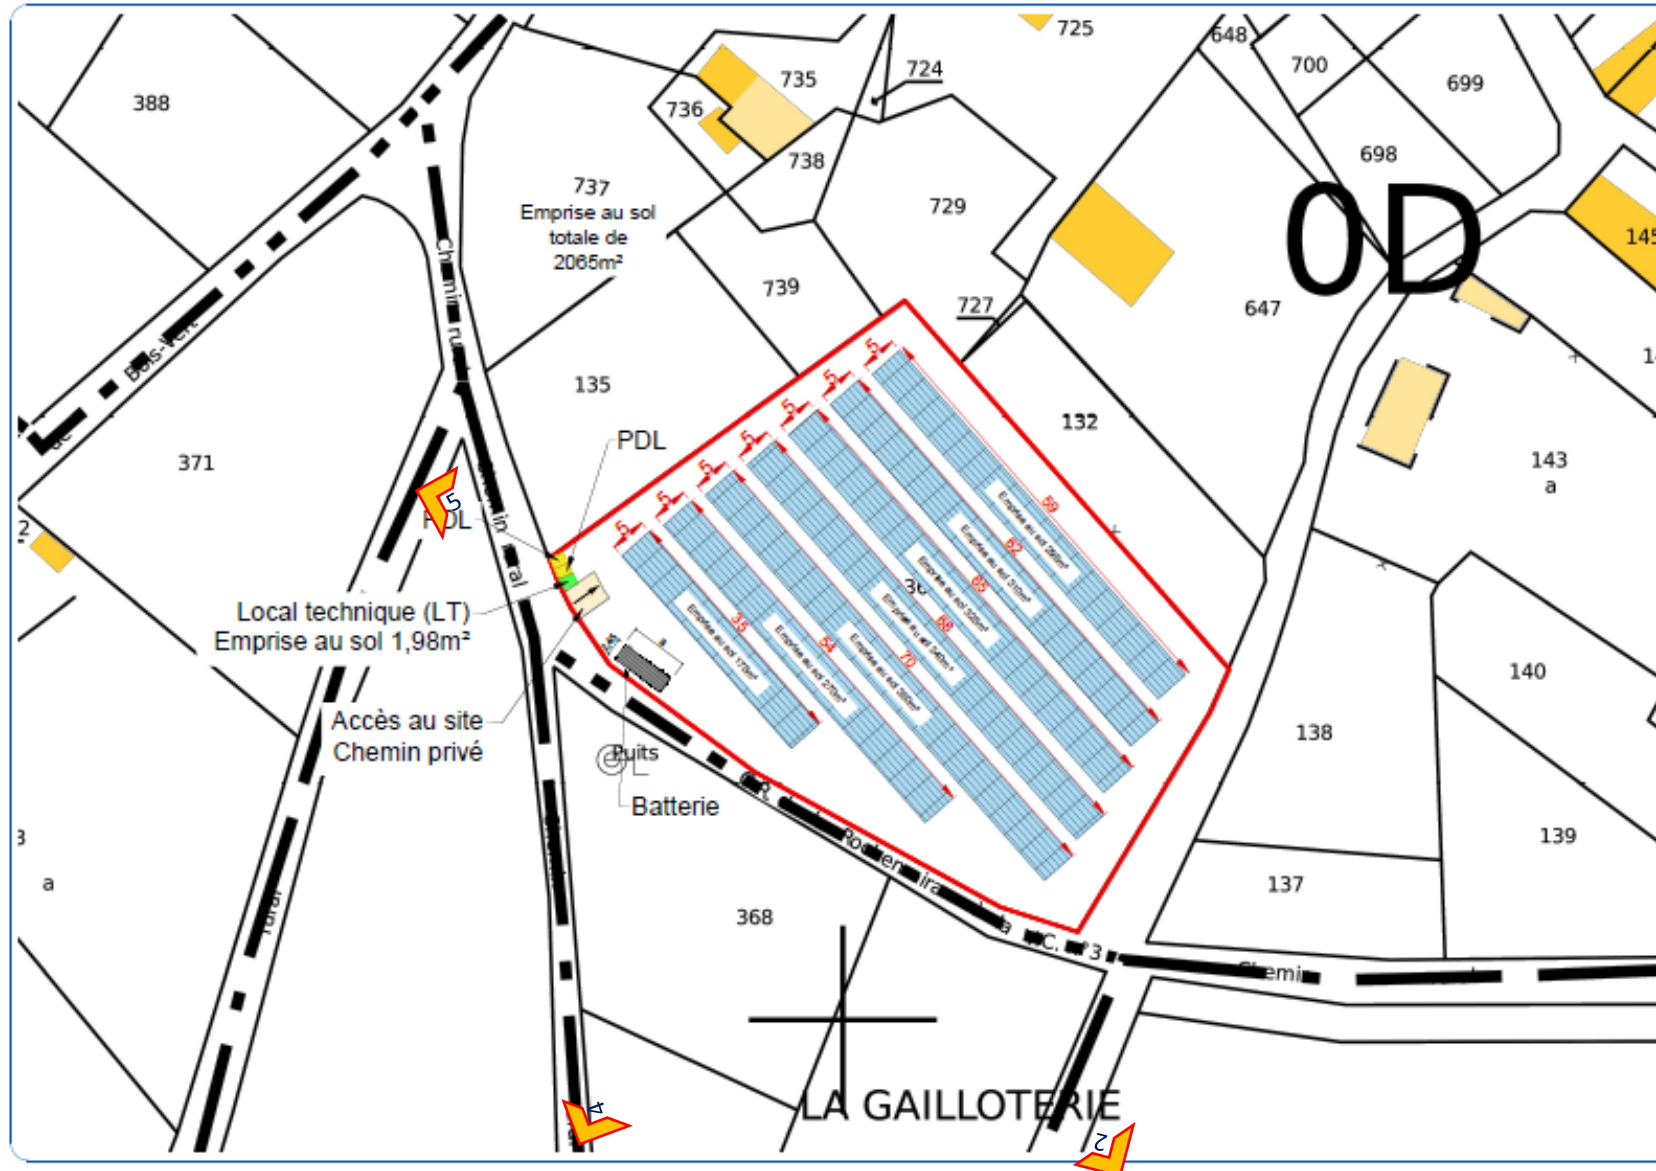

Construction d'un parc au sol avec couverture photovoltaïque

PC
2A

Plan de masse

Echelle
1/750

Format
A3

Date : 20/07/2026

richard stirrup architecte dplg
ba(hons) dip.arch riba

11 route de la Vallée, 46240 Seniergues
t: 06 85 53 02 32
e: richard@stirrup.biz

Richard Stirrup



GABIROT
LA ROCHEMAIRANT
86700 ROMAGNE