


Parcelles concernées :
000 BT 36 : 3 758 m²
000 BT 44 : 4 353 m²
000 BT 252 : 7 727 m²
Total : 15 838 m²

Surface du terrain suite au redécoupage parcellaire : 12 055 m²
Emprise bâtie : 2 455 m²
Surface espaces verts : 5 013 m²

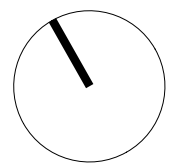

pouvoir adjudicateur
L'HOPITAL NORD FRANCHE-COMTE
100 route de Mors
CS 10499 TREVENANS
90015 BELFORT CEDEX
maîtrise d'ouvrage
CHSD LE CHENOIS
16, rue Alfred Engel
90800 BAVILLERS
assistant maître d'œuvre
SAREPP
36 rue Paul Cézanne
68200 MULHOUSE

maîtrise d'œuvre
emergence
architecture
tél : +33 389 328 363 Mulhouse
tél : +33 388 327 659 Strasbourg
agence@emergence-architecture.com
www.emergence-architecture.fr
25, rue Jean-Mieg - 68200 MULHOUSE
24, rue Thomann - 67000 STRASBOURG

BET structure VRD économiste
CETEC
6 Rue Armand Bloch * BP 72165
25200 MONTBELIARD


BET fluides et SSI
ARTELIA
21 Rue de la Haye
67300 SCHILTIGHEIM

Paysagiste
WE-SCAPE
10 rue du Général de Gaulle
67230 BENFELD

BET acoustique
EURO SOUND PROJECT (ESP)
5 rue de Lisbonne
67300 SCHILTIGHEIM

Légende

Arbres

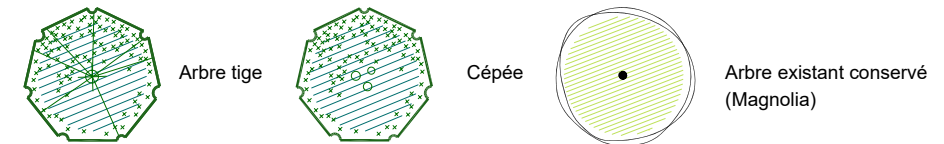

Massifs



Semis



Revêtements



Clôtures



Mobilier



CONSTRUCTION DU
NOUVEL EHPAD DE DELLE

501 | PLAN MASSE

402

phase: PRO - DCE

échelle: 1/250

date: 25/06/2026

indice:

