
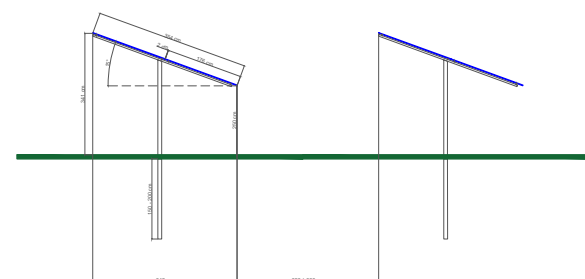


Projet de parc agrivoltaïque au sol sur la commune de Saint-Hilaire en Lignières (23)

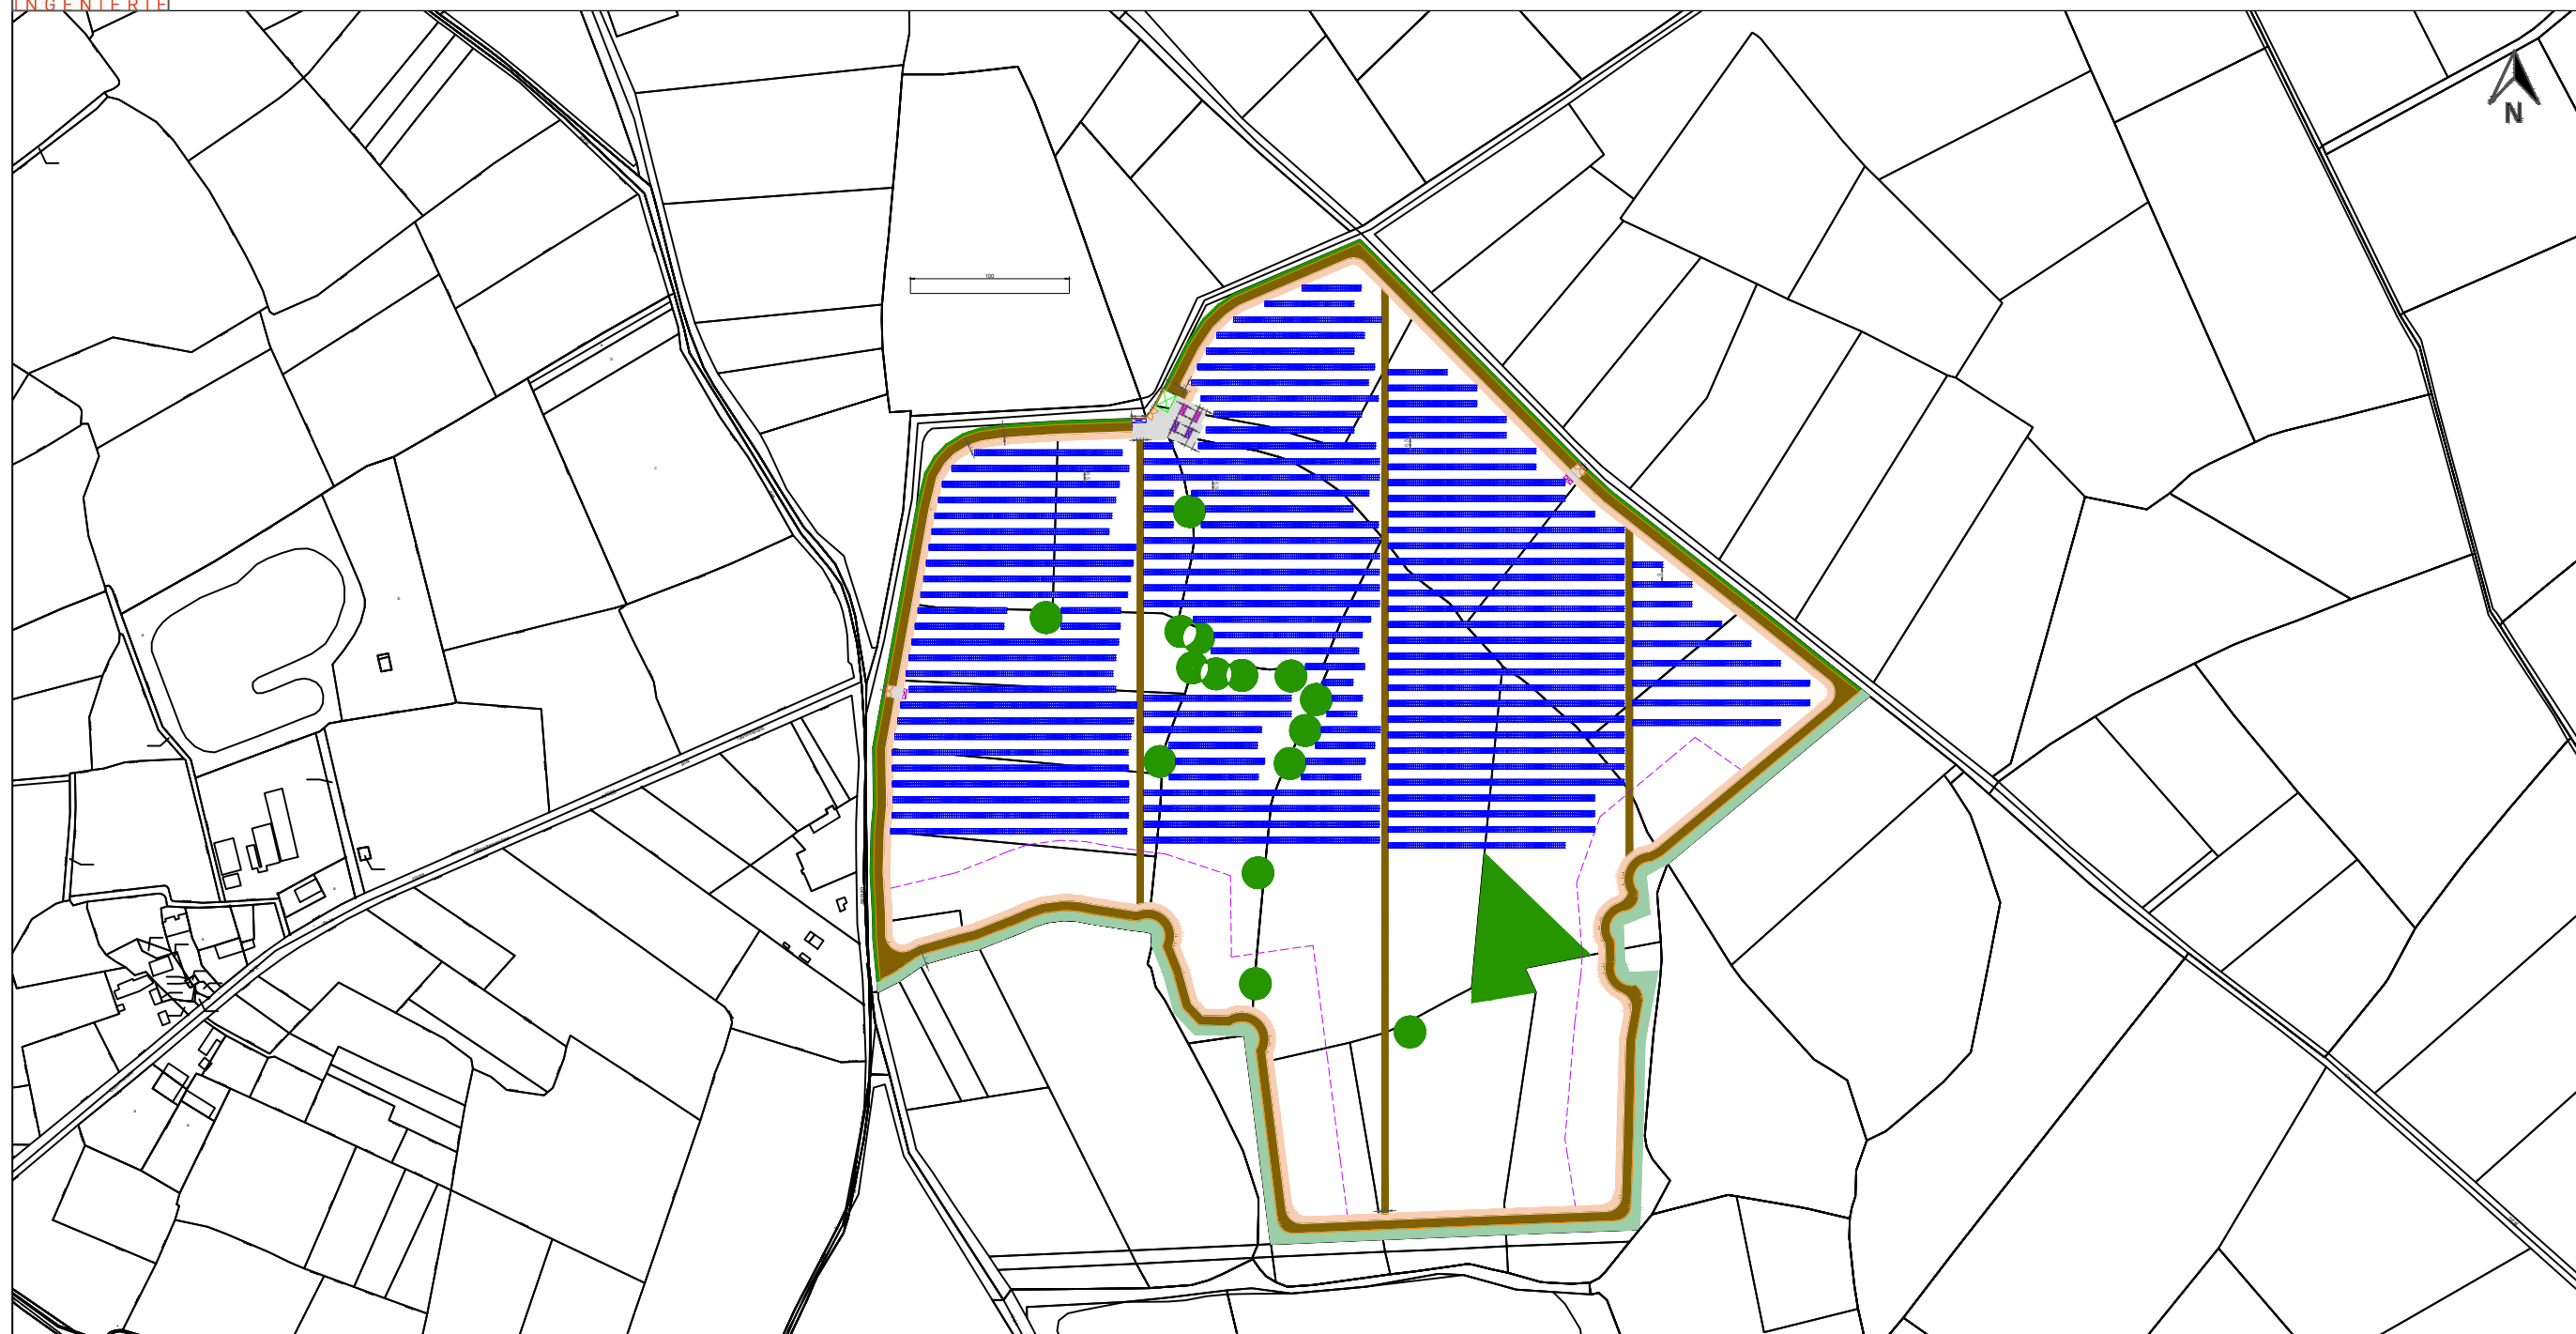

Légende

- | | | |
|--|---|--|
|  Poste de livraison |  Piste lourde interne |  Parcelles cadastrales |
|  Conteneurs de batteries |  Piste enherbée externe |  Bâche incendie de 120 m3 |
|  Postes de transformation |  Piste enherbée interne |  Clôture |
|  Pare feu |  Bande maintenue à la terre | |
|  Modules photovoltaïques |  Arbres évités & Conservation et renforcement de haies | |

Données techniques

Puissance : 9,47 MWc
 Nombre de modules : 20 160
 Inclinaison : 15°
 Azimut : 0°
 Puissances modules : 470 Wc
 Types de tables : 2V16 & 2V32
 Type de pieux : Monopieux
 Surface clôturée : 22,52 ha
 Surface cadastrale : 23,68 ha

PLAN DE MASSE

Date : 14/08/2026

Echelle : 1/4000 en A3