




DOSSIER PERMIS

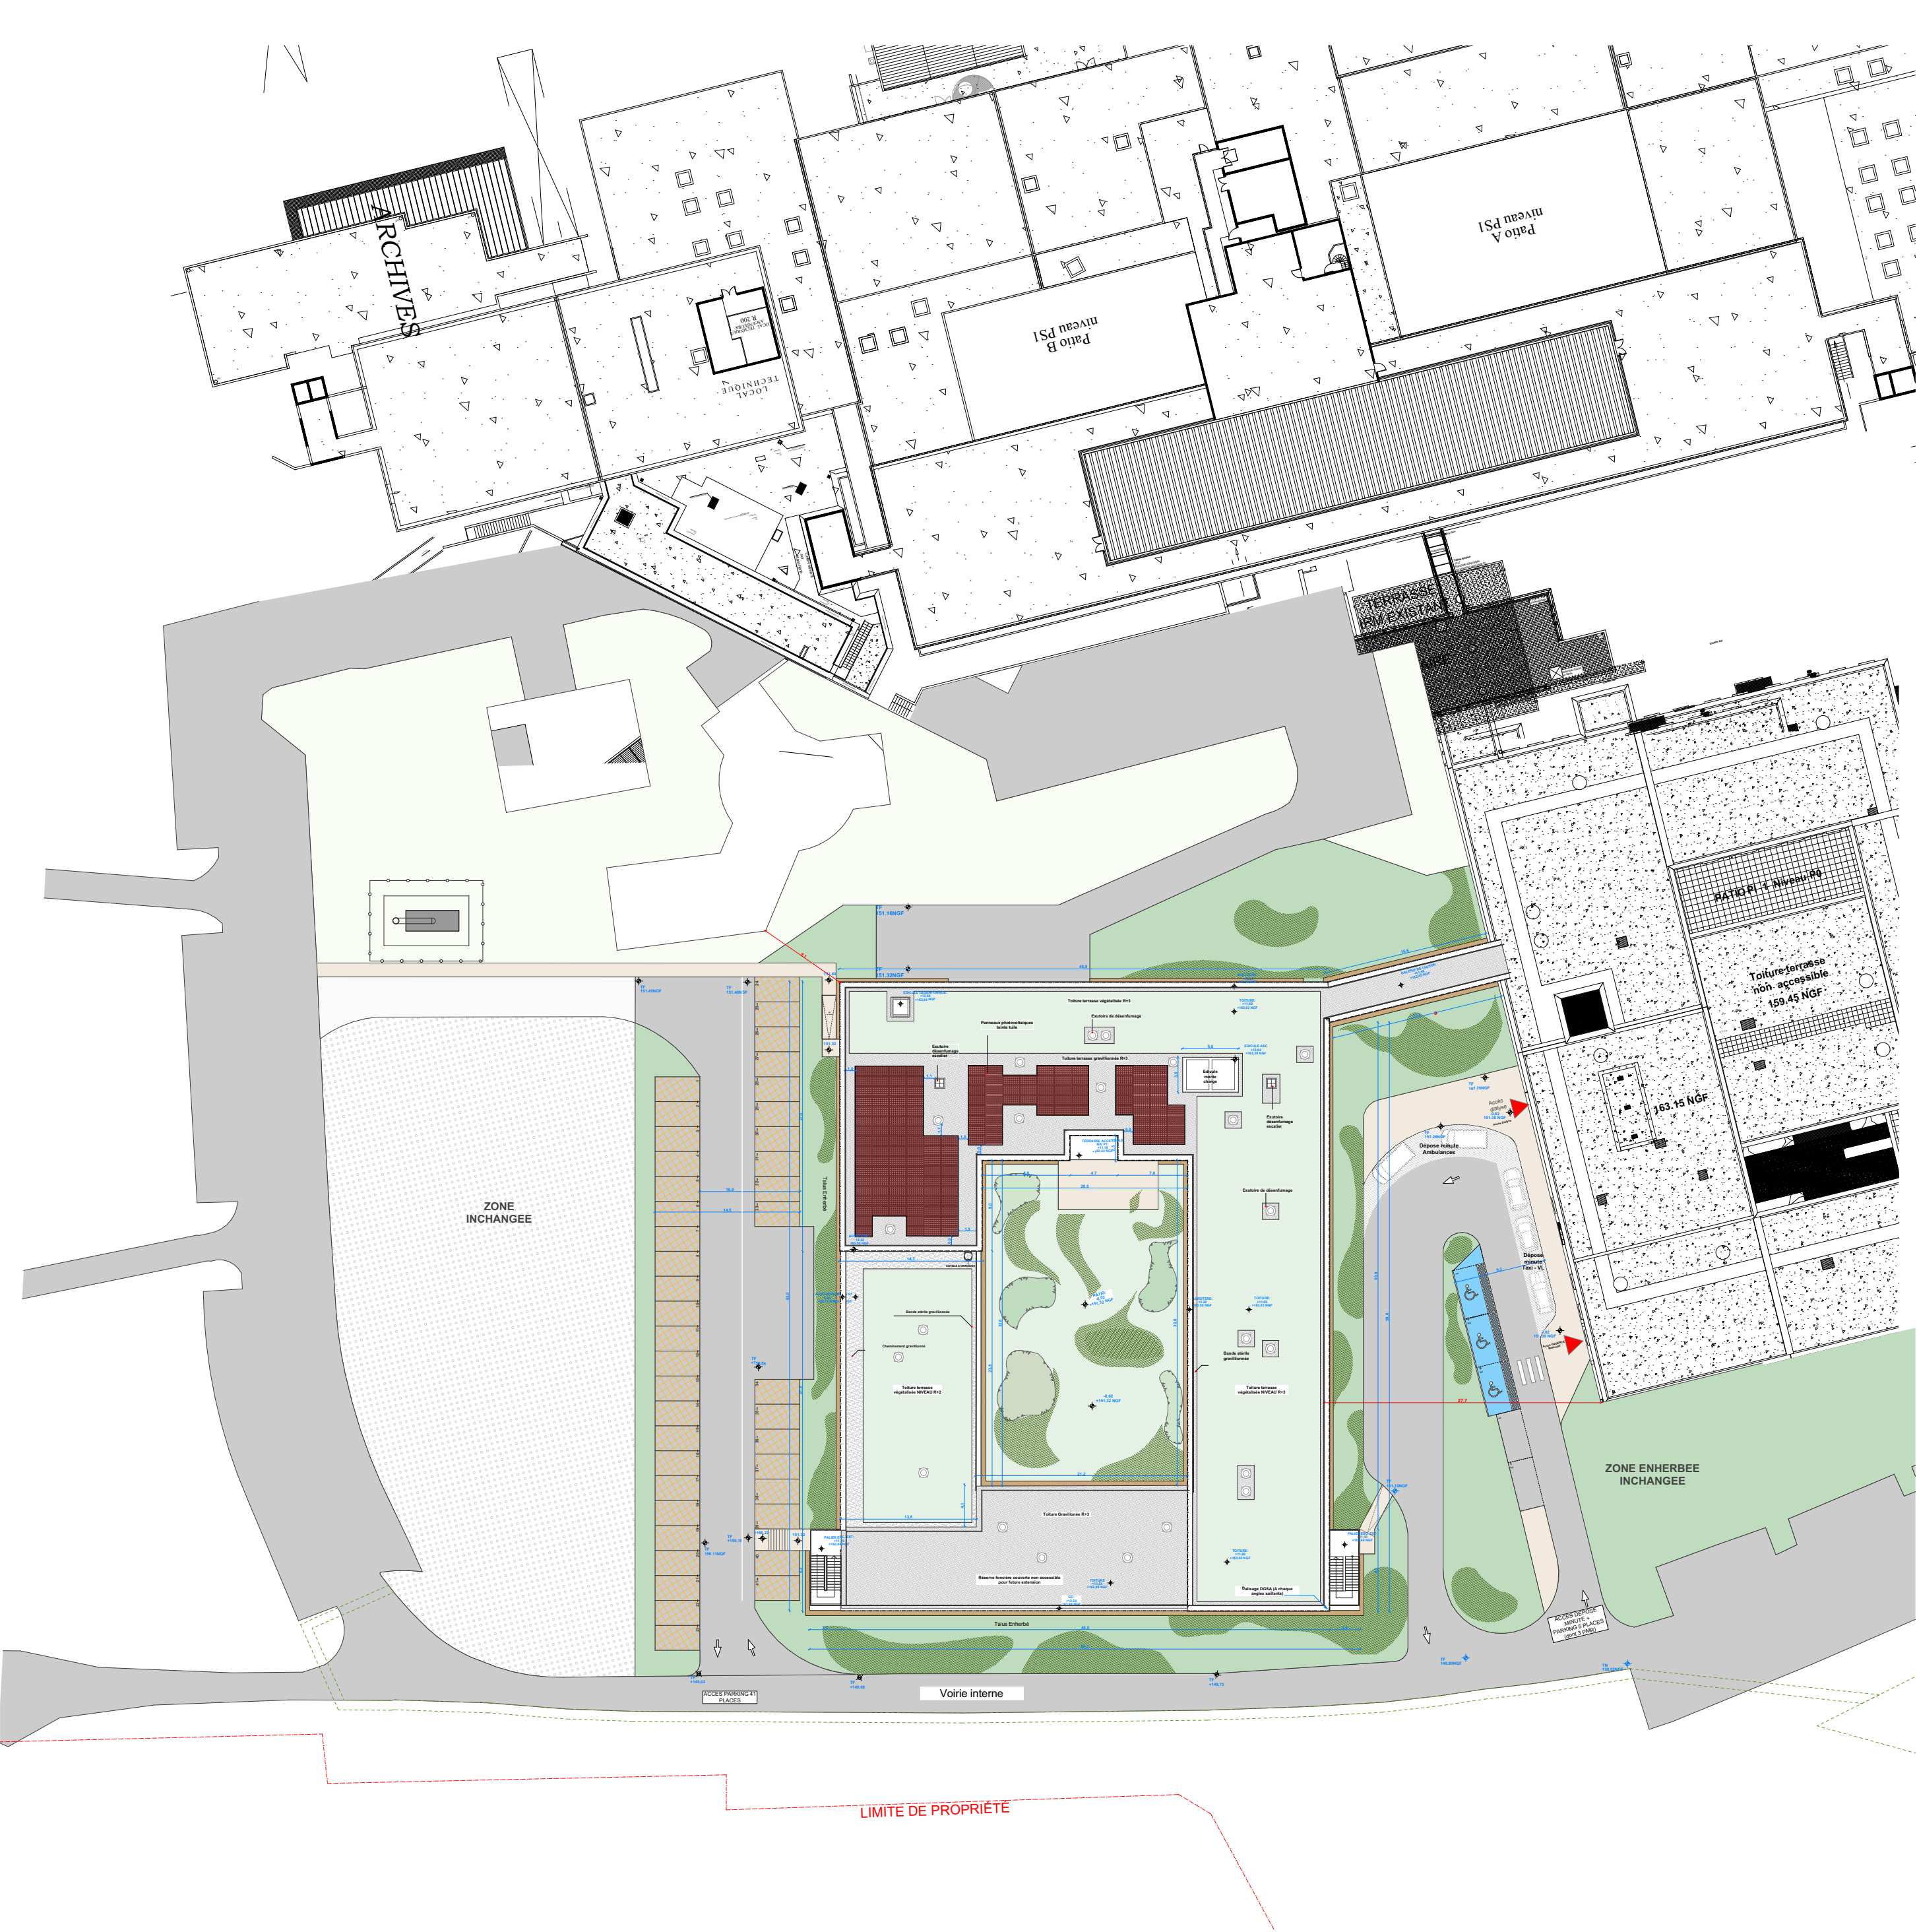

BMC CHAN
Construction d'un bâtiment médico-chirurgical

Route de Villeneuve
47923 Agen

MAÎTRE D'OUVRAGE CH AGEN-NÉRAC Route de Villeneuve 47 923 Agen	ENTREPRISE GÉNÉRALE (mandataire) SEG FAYAT 857 Avenue Léon Blum 47 000 Agen	BUREAU DE CONTRÔLE APAVE 465 Avenue d'Aquitaine 47 550 Agen
ARCHITECTE ASSOCIÉ MOON SAFARI 4 Pl. Jean Moulin 33000 Bordeaux	BUREAU D'ETUDE TCE ARTELIA Bat D - 6/8 avenue des Satellites 33 187 LE HAILLAN	ACOUSTICIEN GANTHA 12 Boulevard Chasseigne 86 000 Poitiers
ARCHITECTE ASSOCIÉ FRANCOIS DE LA SERRE 916 route de Passeligne - lieu dit Cassala 47 550 Agen	ASSISTANT A LA MAÎTRISE D'OUVRAGE CAMBEA 22 rue du Faubourg Bonnefoy 31 500 Toulouse	BUREAU D'ETUDE ENVIRONNEMENTAL SOLER IDE 123 Rue Lucien Faure 33 300 Bordeaux

Indice	Date	Modification

Orientation

Echelle

1:500

Format

A2 Pay

Date

31/07/2026

Altimétrie

± 0,00BAT = 151,34 NGF

Référence projet
CHAN_DPC_001_A

PLAN MASSE PROJET

CHAN	DPC	ARCHI	-	PLN	BMC	-	-	-	PC 2b
PROJET	PHASE	EMETTEUR	LOT	TYPE	BATIMENT	NIVEAU	INDICE	N° DOC	

NOTA :
Les côtes, altitudes et tous les éléments complémentaires portés sur les plans n'ont qu'une valeur indicative. Les plans n'ont de valeur que de principe et en aucun cas de plans d'exécution.