


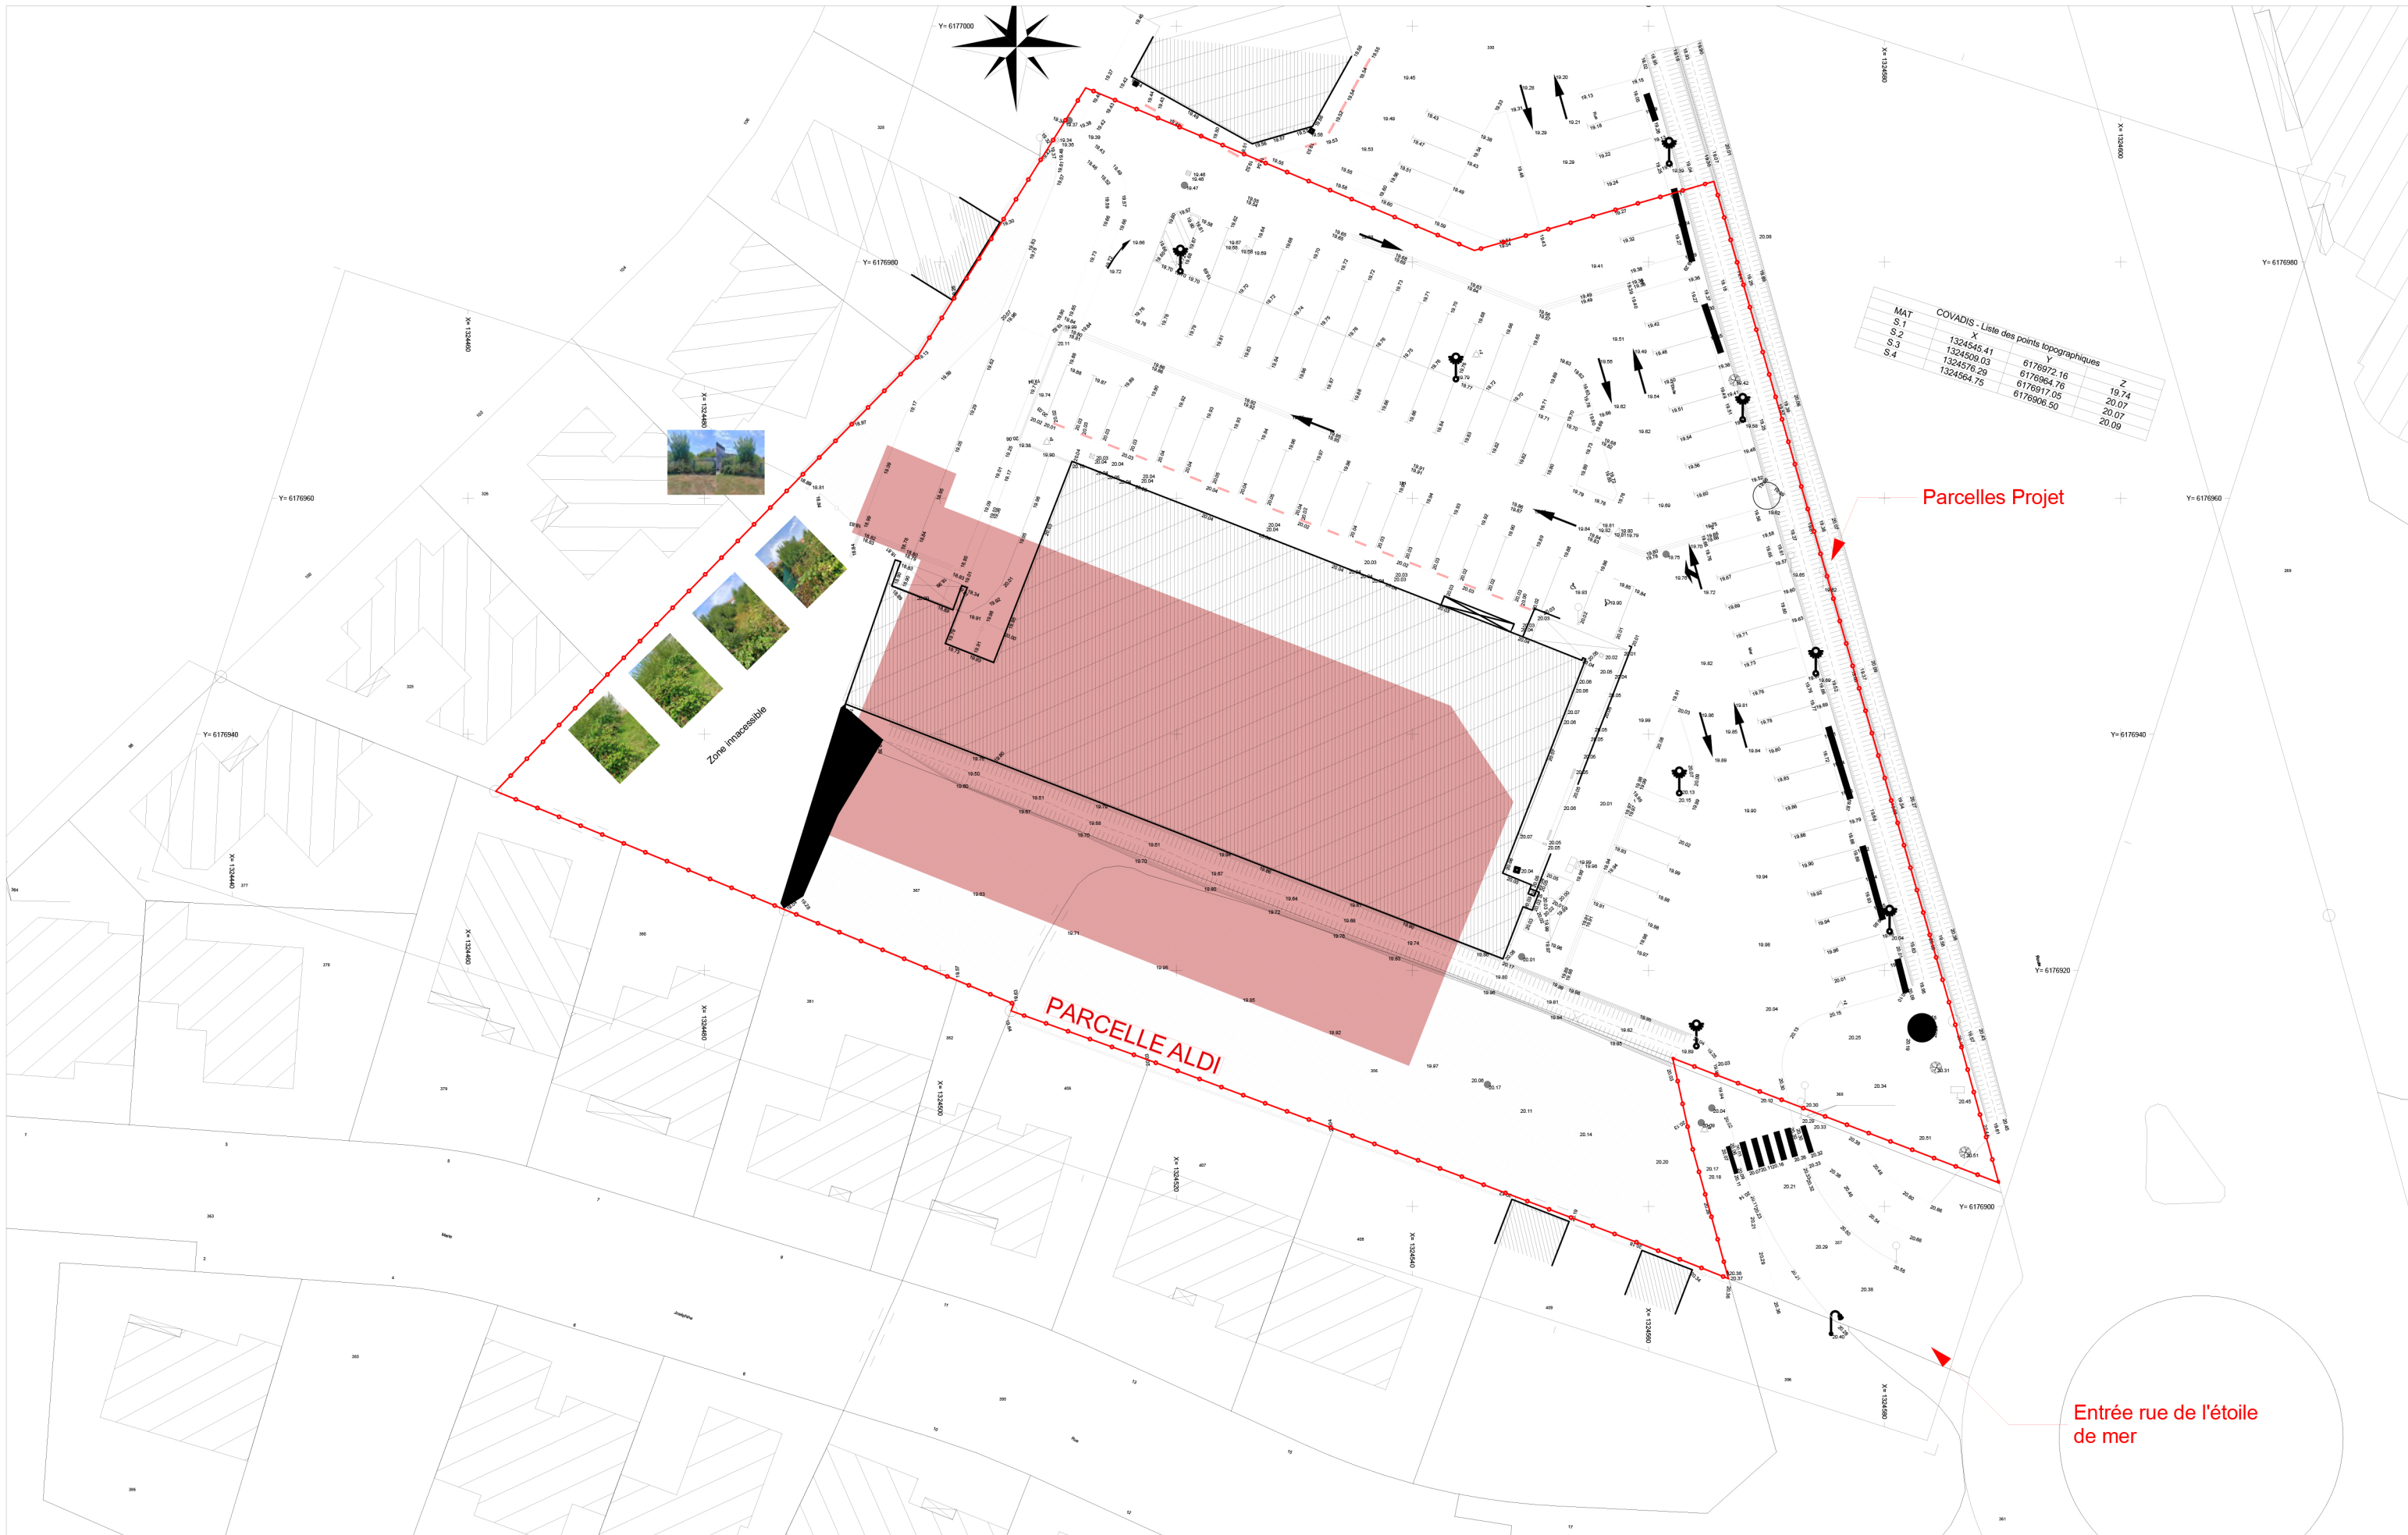

MAT	COVADIS - Liste des points topographiques		
S.1	X	Y	Z
S.2	1324545.41	6176972.16	19.74
S.3	1324509.03	6176984.76	20.07
S.4	1324576.29	6176917.05	20.07
	1324564.75	6176906.50	20.09

Immaldi et Compagnie
Sylvain Charrier

[Signature]



Maître d'ouvrage: IMMALDI ET CIE 527 rue Clément Ader, Parc d'activité de la goële 77 230 - Dammartin-en-Goële		Projet : Création d'une enseigne Aldi 1 rue de l'étoile de mer, 85800 Saint-Gilles-Croix-De-Vie	Maître d'oeuvre: ARA ATELIER REVEL ARCHITECTURE	
N° de plan: PC 2a	Etat du projet : PC	Titre: Plan de masse - Etat des lieux		Echelle : 1:500
			Format : A3	Date : 07/08/2024