


ALTITUDE MAISONS
COTATIONS MAISONS
N° arbres



- ABRE PLANTÉ
- ABRE EXISTANT CONSERVÉ
- ABRE SUPPRIMÉ

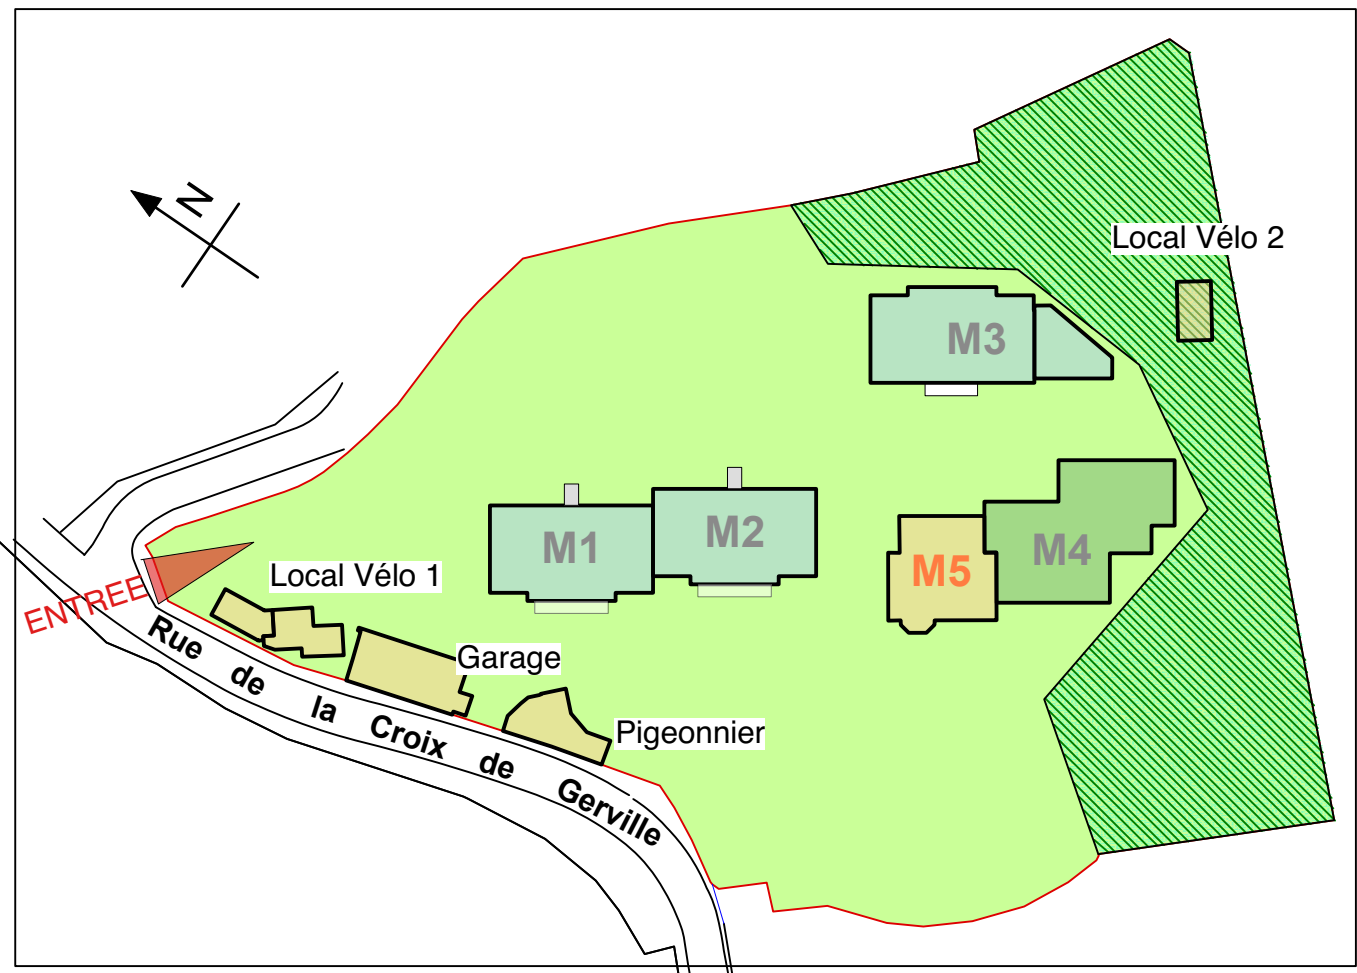

Maitre d'ouvrage :
CPH
Arcade VYV
33 rue DEFRANCE
94300 VINCENNES

SOISY sur SEINE
6, rue de la Croix de Gerville - 91450

**Projet de construction
de 31 logements
&
Restructuration
d'une maison de maître**

PLAN MASSE

MODIFICATIONS		Pièce n°:
sortie du 20/07/2026		PC 2

ECHELLE : 1/100 (1 cm/m) DATE : J.../J.../2026

MLF - ARCHITECTURE
Ordre des Architectes d'Île de France N° 525897
23, rue DIDEROT - 94300 VINCENNES - Tél. 06 12 46 50 08 - Email: mlf.architecte@gmail.com

A0: 150eme



S. IMPERMEABILISES		
	UB	N
Surfaces	5 724,00	1 950,22
Bâtiments existants + dalles	293,90	63,30
Batiments neufs	976,50	-
Enrobè	588,00	
Pavets drainant	341,00	
déactivé	224,00	
pavets gazon drainant	405,00	
cheminement parc	125,00	6,00
	2 207,40	69,30
réglementaire 40% maxi	2 289,60	780,09
écarts disponibles	(82,20)	(710,79)

Maitre d'ouvrage :

CPH
Arcade VYV
 33 rue DEFERRANCE
 94300 VINCENNES



SOISY sur SEINE

6, rue de la Croix de Gerville - 91450

* * *

**Projet de construction
de 31 logements
&
Restructuration
d'une maison de maître**

MODIFICATIONS			Pièce n°:
			sortie du 20/07/ 2026
Echelle : 1/100 (1 cm/m)			Date :/.../2026

M L F - A R C H I T E C T U R E

Office des Architectes d'île de France 11 925897
 23, rue DIDROT - 94300 VINCENNES - Tél: 06 12 46 60 08 - Email: mlf.architecte@gmail.com