



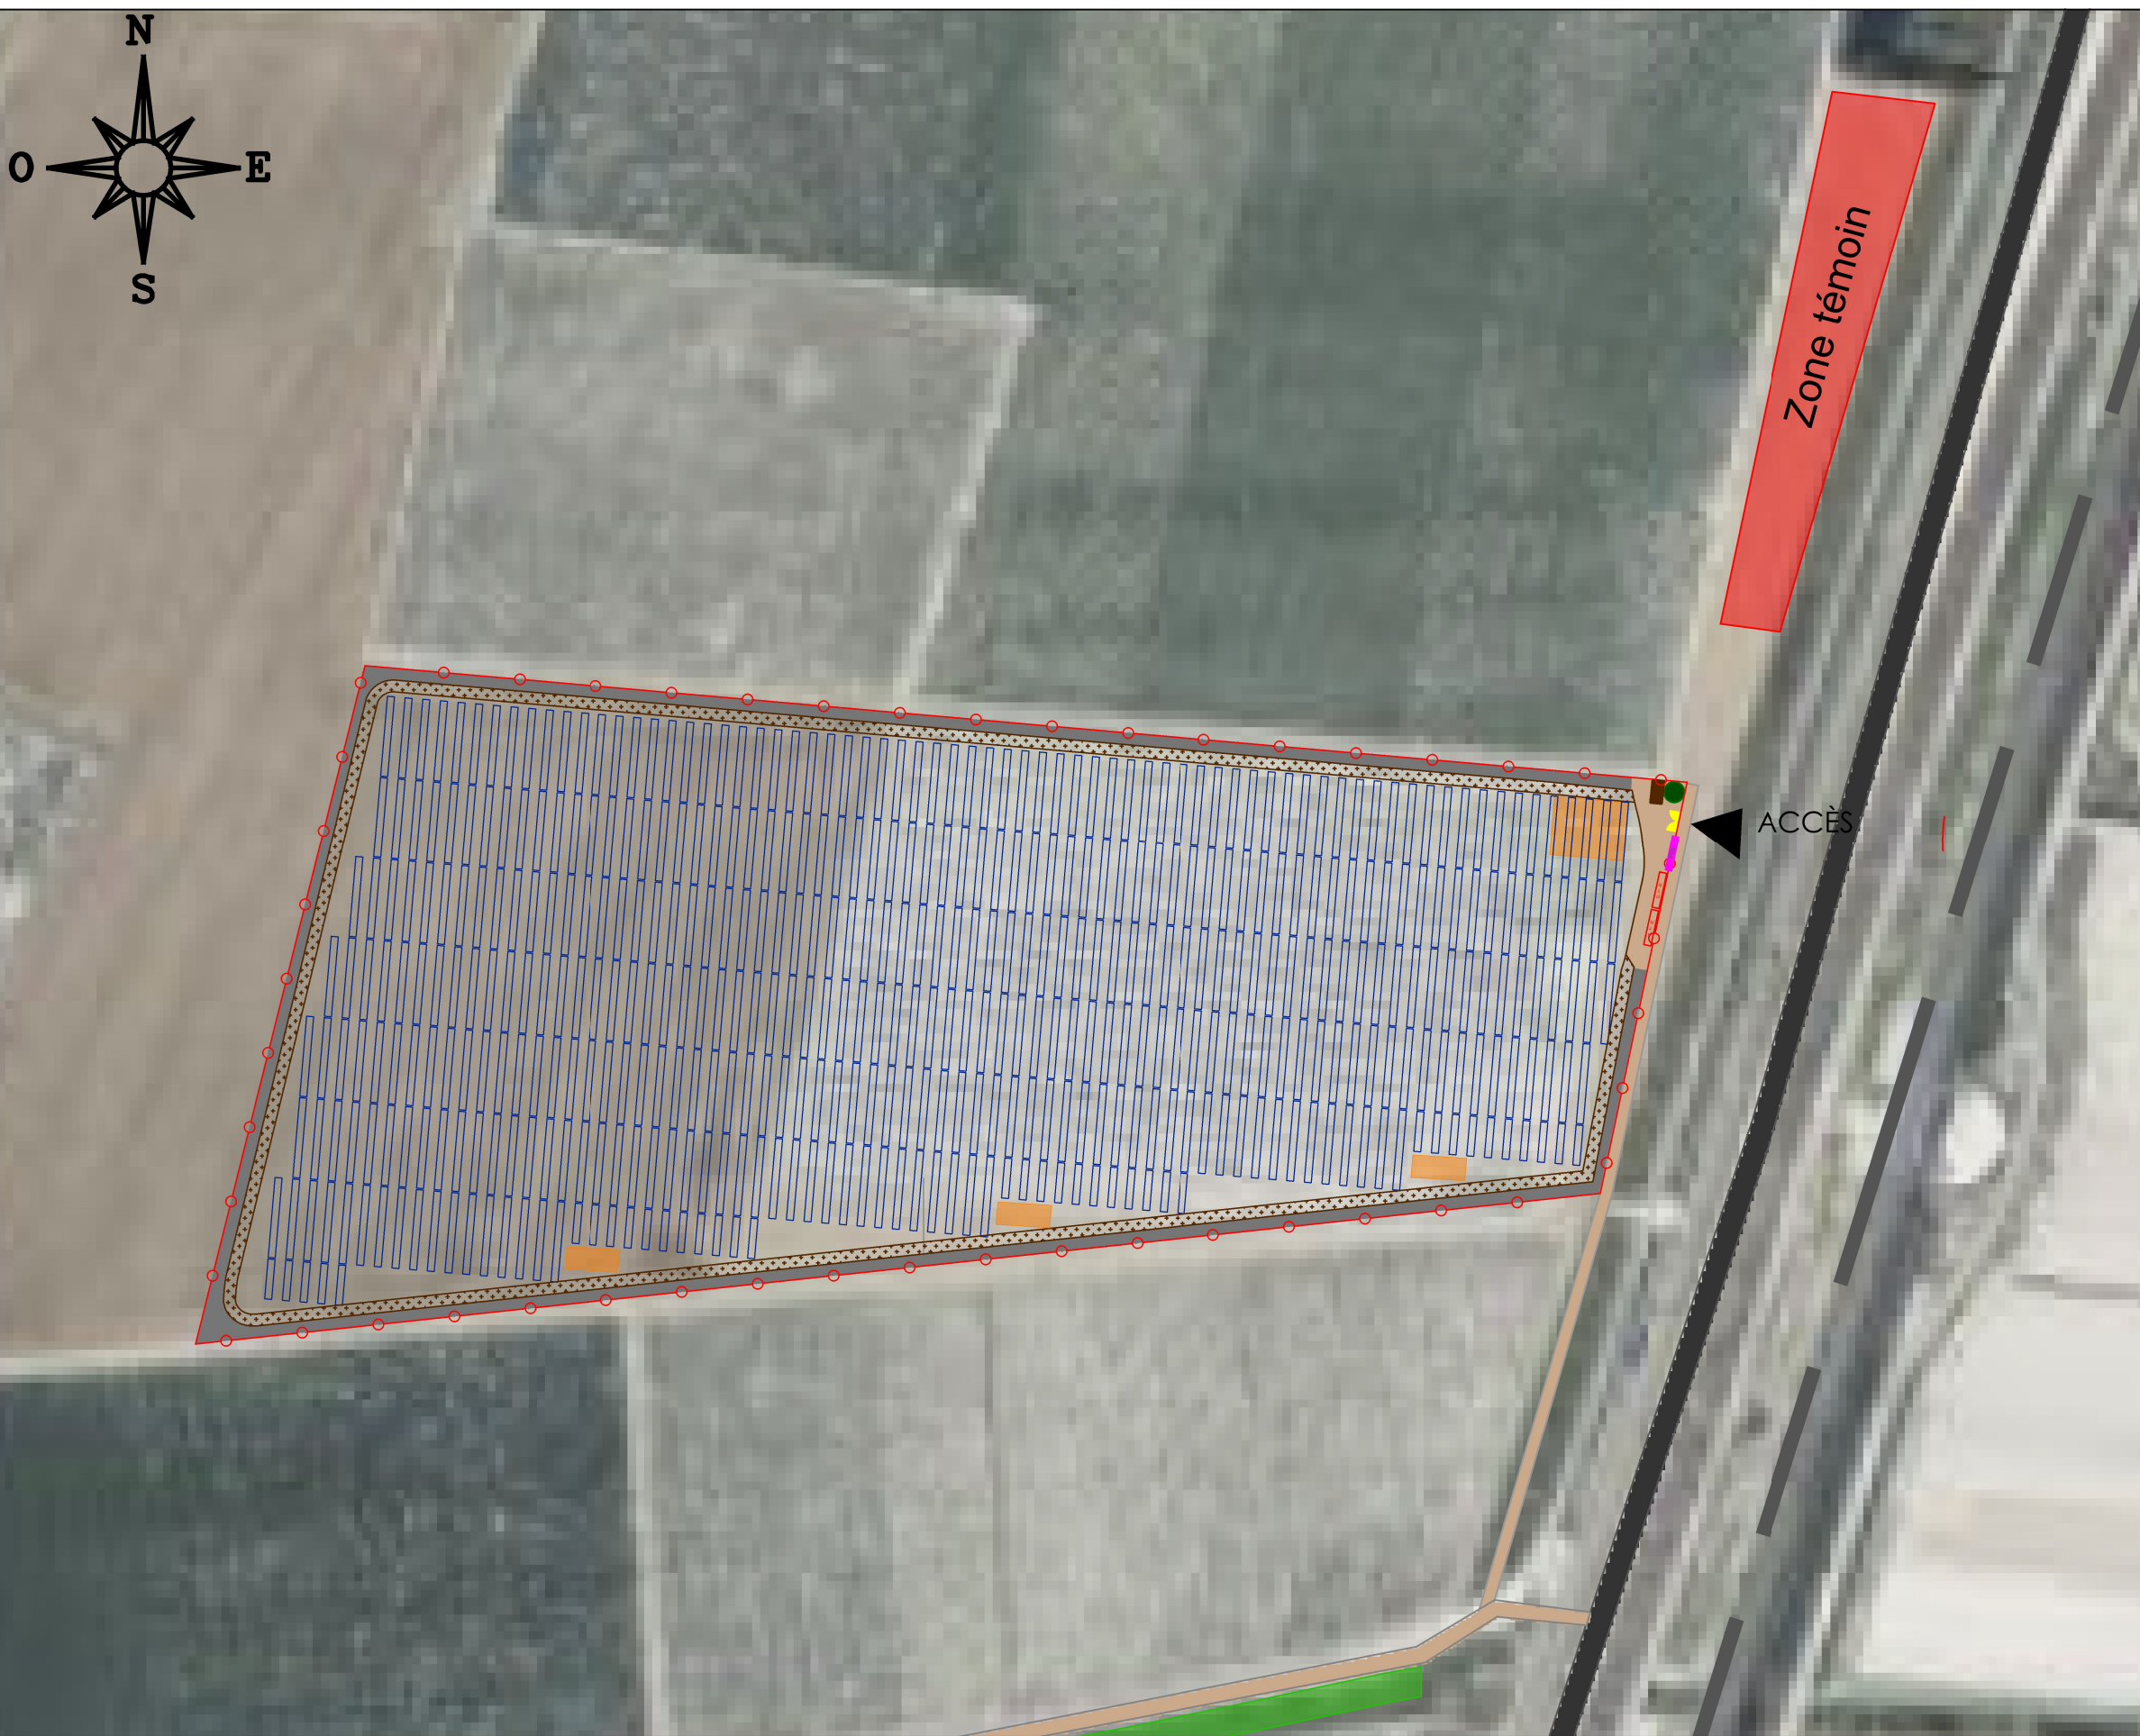

Légende

- Ombrière photovoltaïque
- Poste de transformation
- PDL Poste de livraison
- Base vie et zone de stockage
- Aménagements paysagers
- Végétation existante maintenue
- Piste d'exploitation interne à aménager
- Aire de manoeuvre pour machines agricoles
- Accès site - Route communale existante
- Piste d'accès aux caractéristiques voie engin
- Ligne TGV
- Portail d'accès
- Clôture
- Zone témoin
- Citerne SDIS de 120 m3
- Aire d'aspiration de 32 m2

Informations générales :

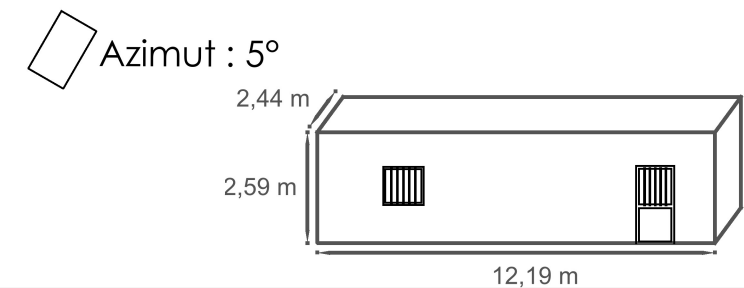

CONSTRUCTION D'OMBRIERES PHOTOVOLTAÏQUES

PLAN DE MASSE DES CONSTRUCTIONS

Nom du projet :
PROJET AGRIVOLTAIQUE GRAND CASTEL

FEVRIER 2025

Auteur :
YBL
Echelle :
1/6000