
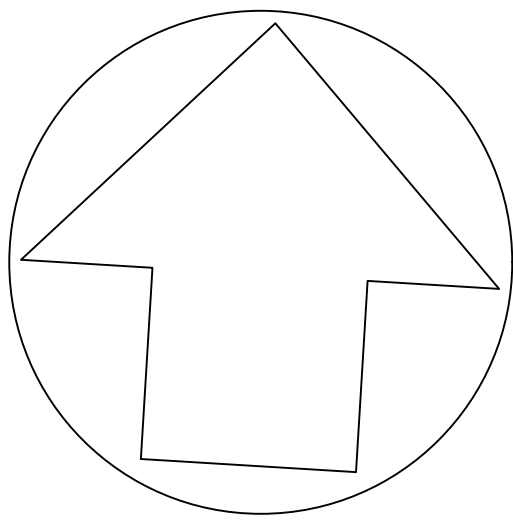


Caractéristiques de l'installation

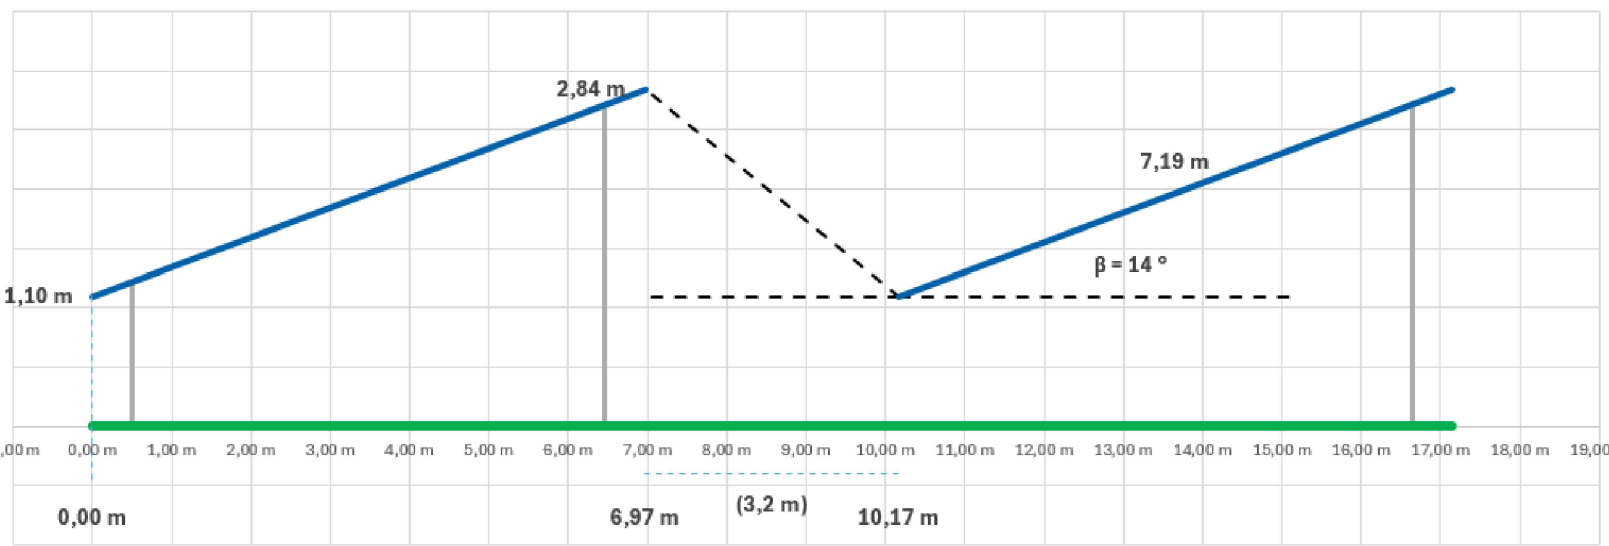

Caractéristiques du champ PV

Désignation	Unité	Valeur
Puissance crête installée	kWc	996.52
Puissance d'injection MVA sur le réseau de distribution d'électricité	kVA	800.00
Tension de raccordement sur le réseau de distribution d'électricité	kV	20.000
Technologie des modules		monocristallin / bi-facé - bi-verre
Dimension d'un panneau		2,382 x 1,134m
Nombre de panneaux		1 652
Nombre de tables		69
Type de table	-	3x8
Hauteur minimale des structures	m	1,2
Hauteur maximale des structures	m	2,94
Inclinaison des structures	°	14,0
Distance entre deux lignes de structures	m	3,15
Dimension d'un poste de livraison		2,50 x 6,00m
Nombre de postes de livraison		1
Nombre de poste(s) de conversion		0
Nombre de câbles(s)		1
Surface Plancher créée (Service public ou d'intérêt collectif)	m²	12,50

LEGENDE :

- Limites cadastrales
- Table PV
- Local technique
- Accès au site

	Echelle : 1/300	Format : A0	Phase du Projet :	ESQ	APS	APD	N° du dessin : -	6			
				DCE	EXE	DOE		5			
ENRIA SAS TOUR DE L'HORLOGE 4 PLACE LOUIS ARMAND 75012 PARIS		Auteur : Nico		Centrale Solaire au sol 996 kWc - Landevieille Plan Masse					4		AOU26 - MODIFICATION DU PLAN
		Controleur : Julien							3		AVR26 - MODIFICATION DU PLAN
		Approbateur : Julien							2		NOV24 - MODIFICATION DU PLAN
									1	-	SEPT24 - CREATION DU PLAN
									Indice	Auteur	Description