


Centrale Photovoltaïque Peynier Roussel

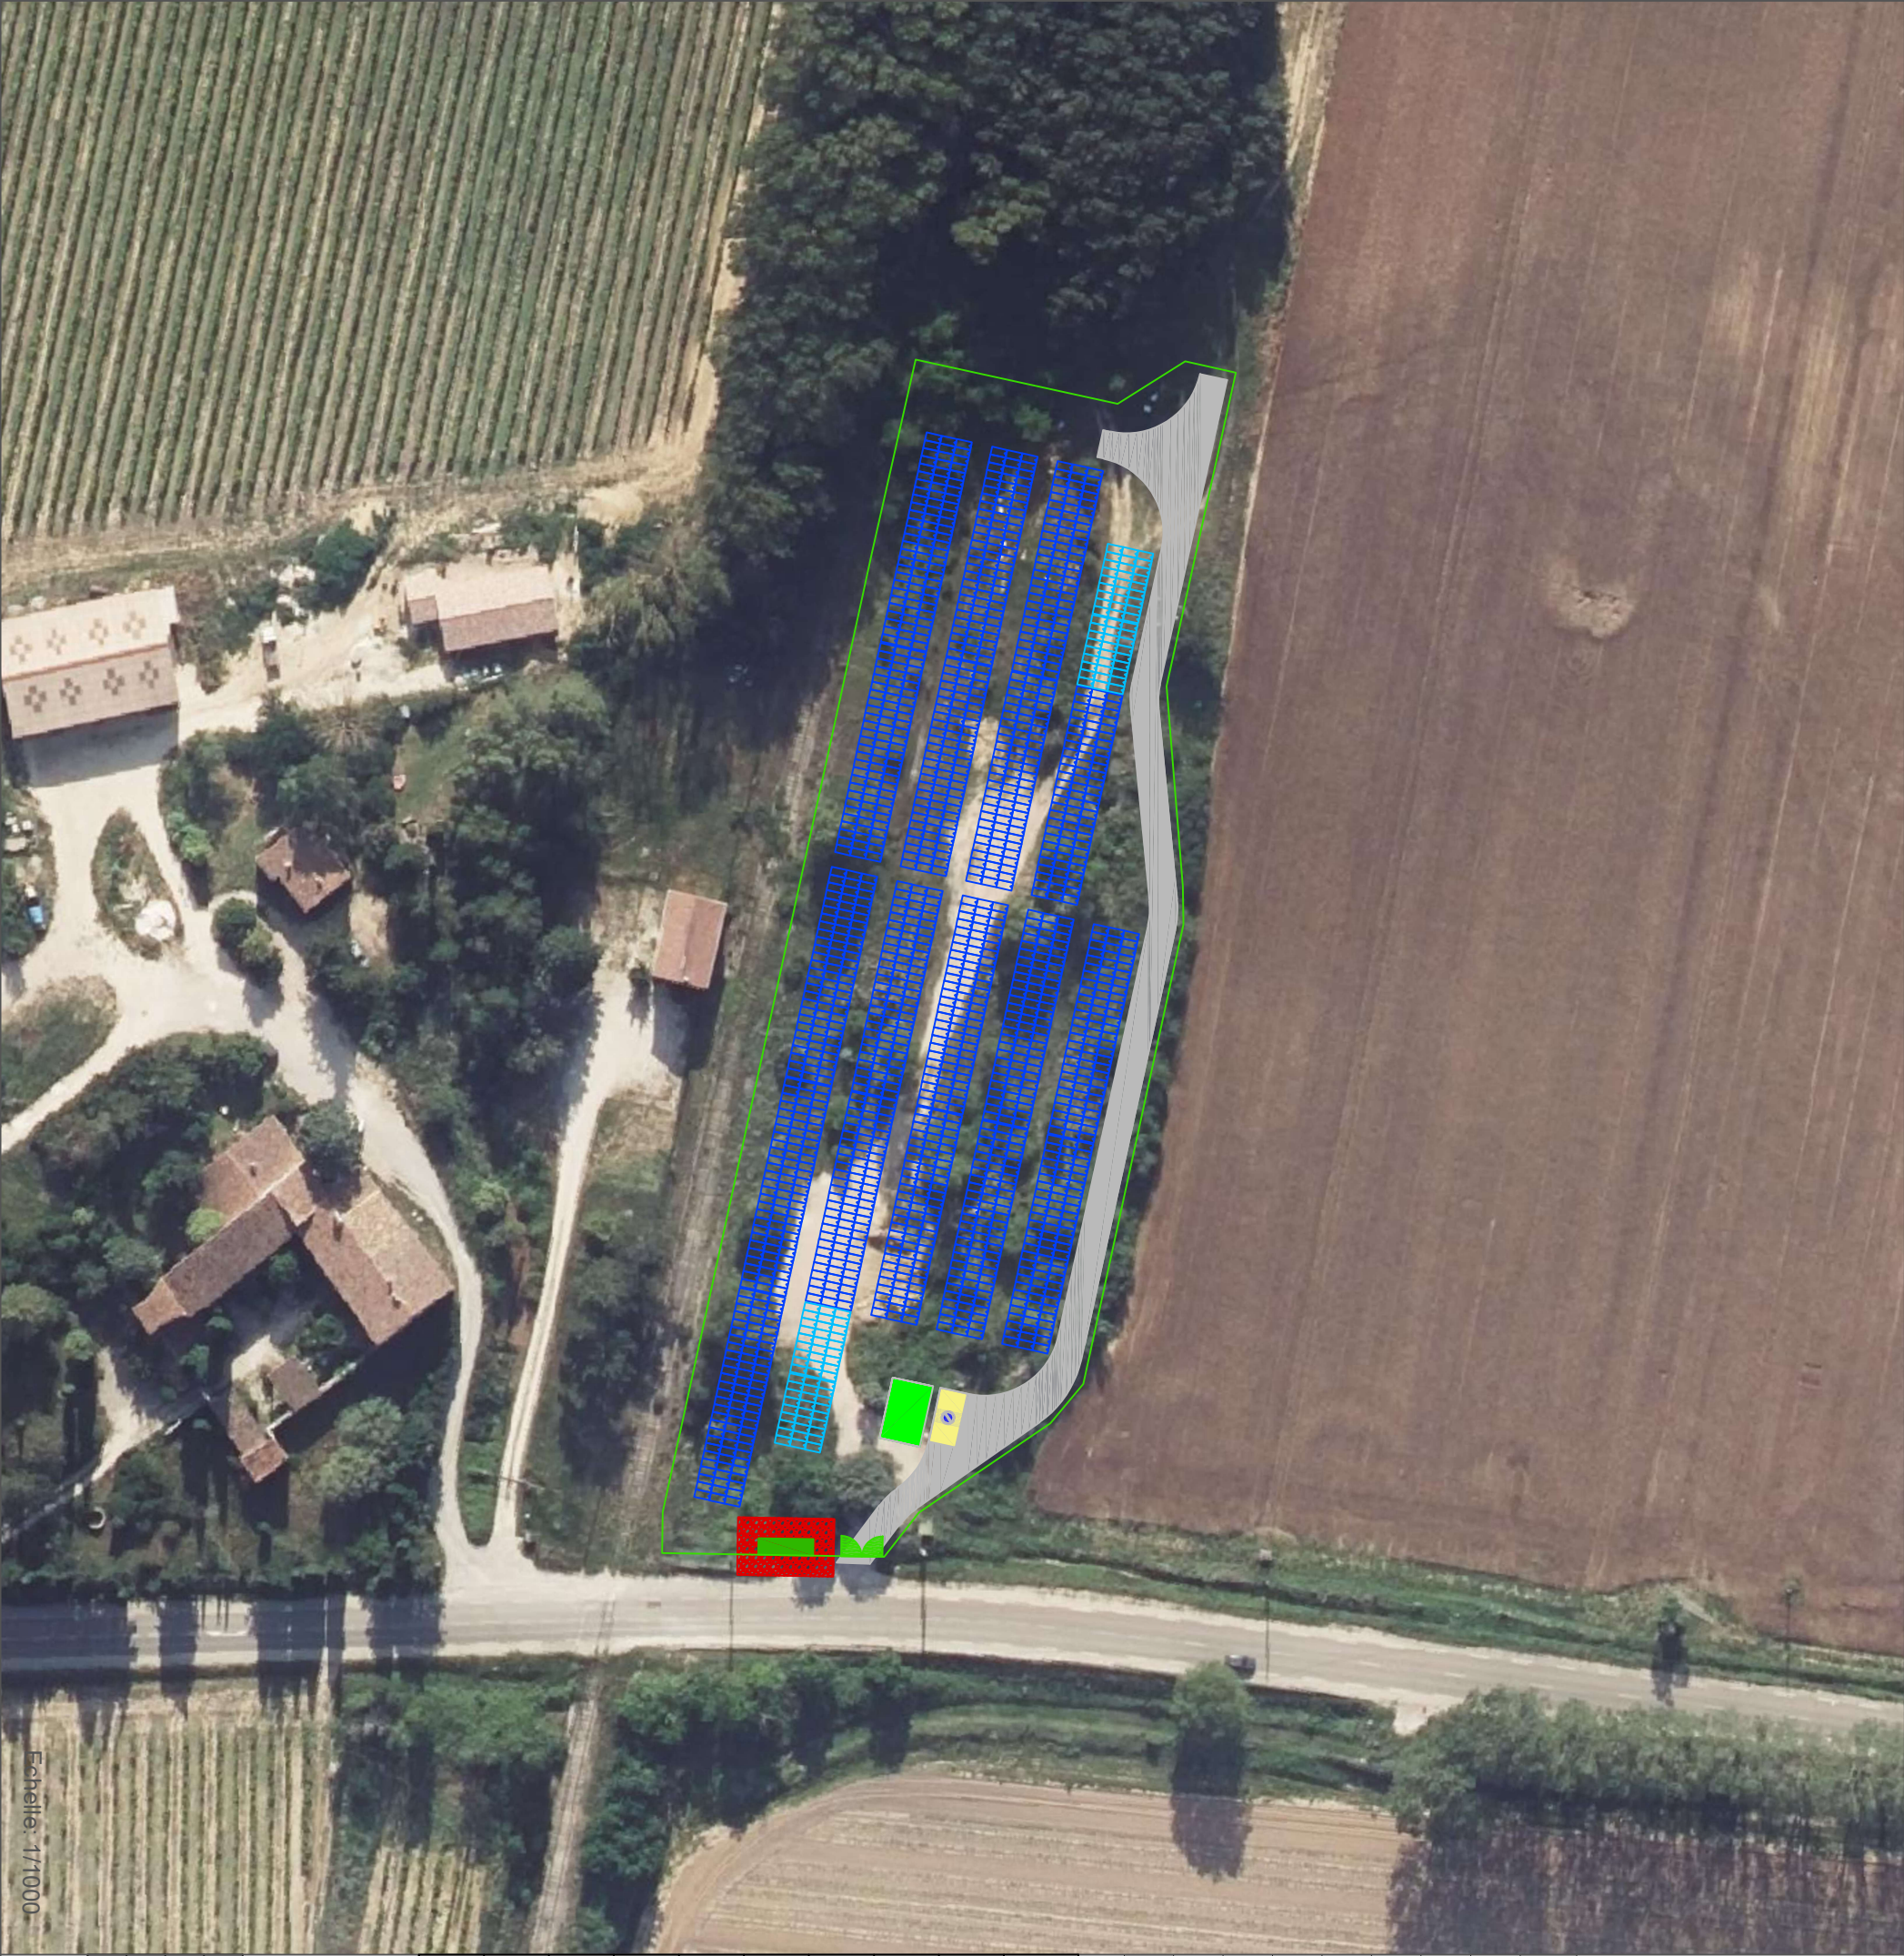

Echelle: 1/1000.

SPECIFICATIONS TECHNIQUES				
Désignation	Type	Quantité	Puissance	
Modules	JKM-615N-66HL4M-BDV	1593	615	Wc
Strings	27 modules en série	59	-	
Onduleurs	String	3	250 kWac	
Structure PV	3V9 et 3V27	2 et 19	-	
Angle d'inclinaison	20°	-	-	
Pitch	9,75 m	-	-	
Puissance totale installée: 979,7 KWC				
LEGENDE				
	Structure PV 3V9			
	Structure PV 3V27			
	Voie lourde			
	Zone de dégagement			
	Cléme			
	Poste de livraison			
	Clôture			
	Portail			
	Aire d'aspiration			
Plan de masse Peynier Roussel				
<u>Variante</u>	<u>Réalisé par</u>	<u>Date</u>	<u>Modifications</u>	
A	RHR	06-08-2026	Création	