





LEGENDE	
	Module - 530Wc
	Clôture à créer Longueur: 1379m / Surface clôturée: 4 ha
	Clôture Existante
	Pistes Légères 4m Longueur: 855m / Surface:3538m²
	Pistes Légères 3m Longueur: 551m / Surface:1952m²
	Pistes Lourdes 15m Longueur:20m /Surface:1952m²
	Tournière 5m Longueur: 1387m / Surface:8001m²
	Piste Extérieure Stabilisée 6m Longueur: 231m / Surface:1388m²
	Citerne incendie 120m³ Dimensions : 11,70 x 8,88m
	Aire d'aspiration 32m²
	PDL/PTR
	Portail d'accès - 4m
	Haie à conserver
	Ruisseau de la Ganguise - Evitement 10m
	Ruisseau de Fangousse - Evitement 5m

Récapitulatif Technique	
Panneaux :	
Puissance module :	530Wc
Dimension du module (m) :	1,8x1,134x0,03
Surface d'un module :	2,04m²
Inclinaison des tables :	20 °
Total modules	4 319
Total puissance (KWc) :	2289,07

	101 - Plan de masse		1925 - Ferme de Fontvieille	DATE	INDICE	MODIFICATION	Dessiné par :	Vérifié par :	Approuvé par :
	2 289kWc	PHASE : DEV	Format : A3	19/03/2026	V0	Création du document	BCO	SPL	SPL
				27/03/226	V1	Modification cloture, Zone 1 ...	BCO	SPL	SPL
1/3	2 289kWc	PHASE : DEV	Echelle : 1 / 3000						

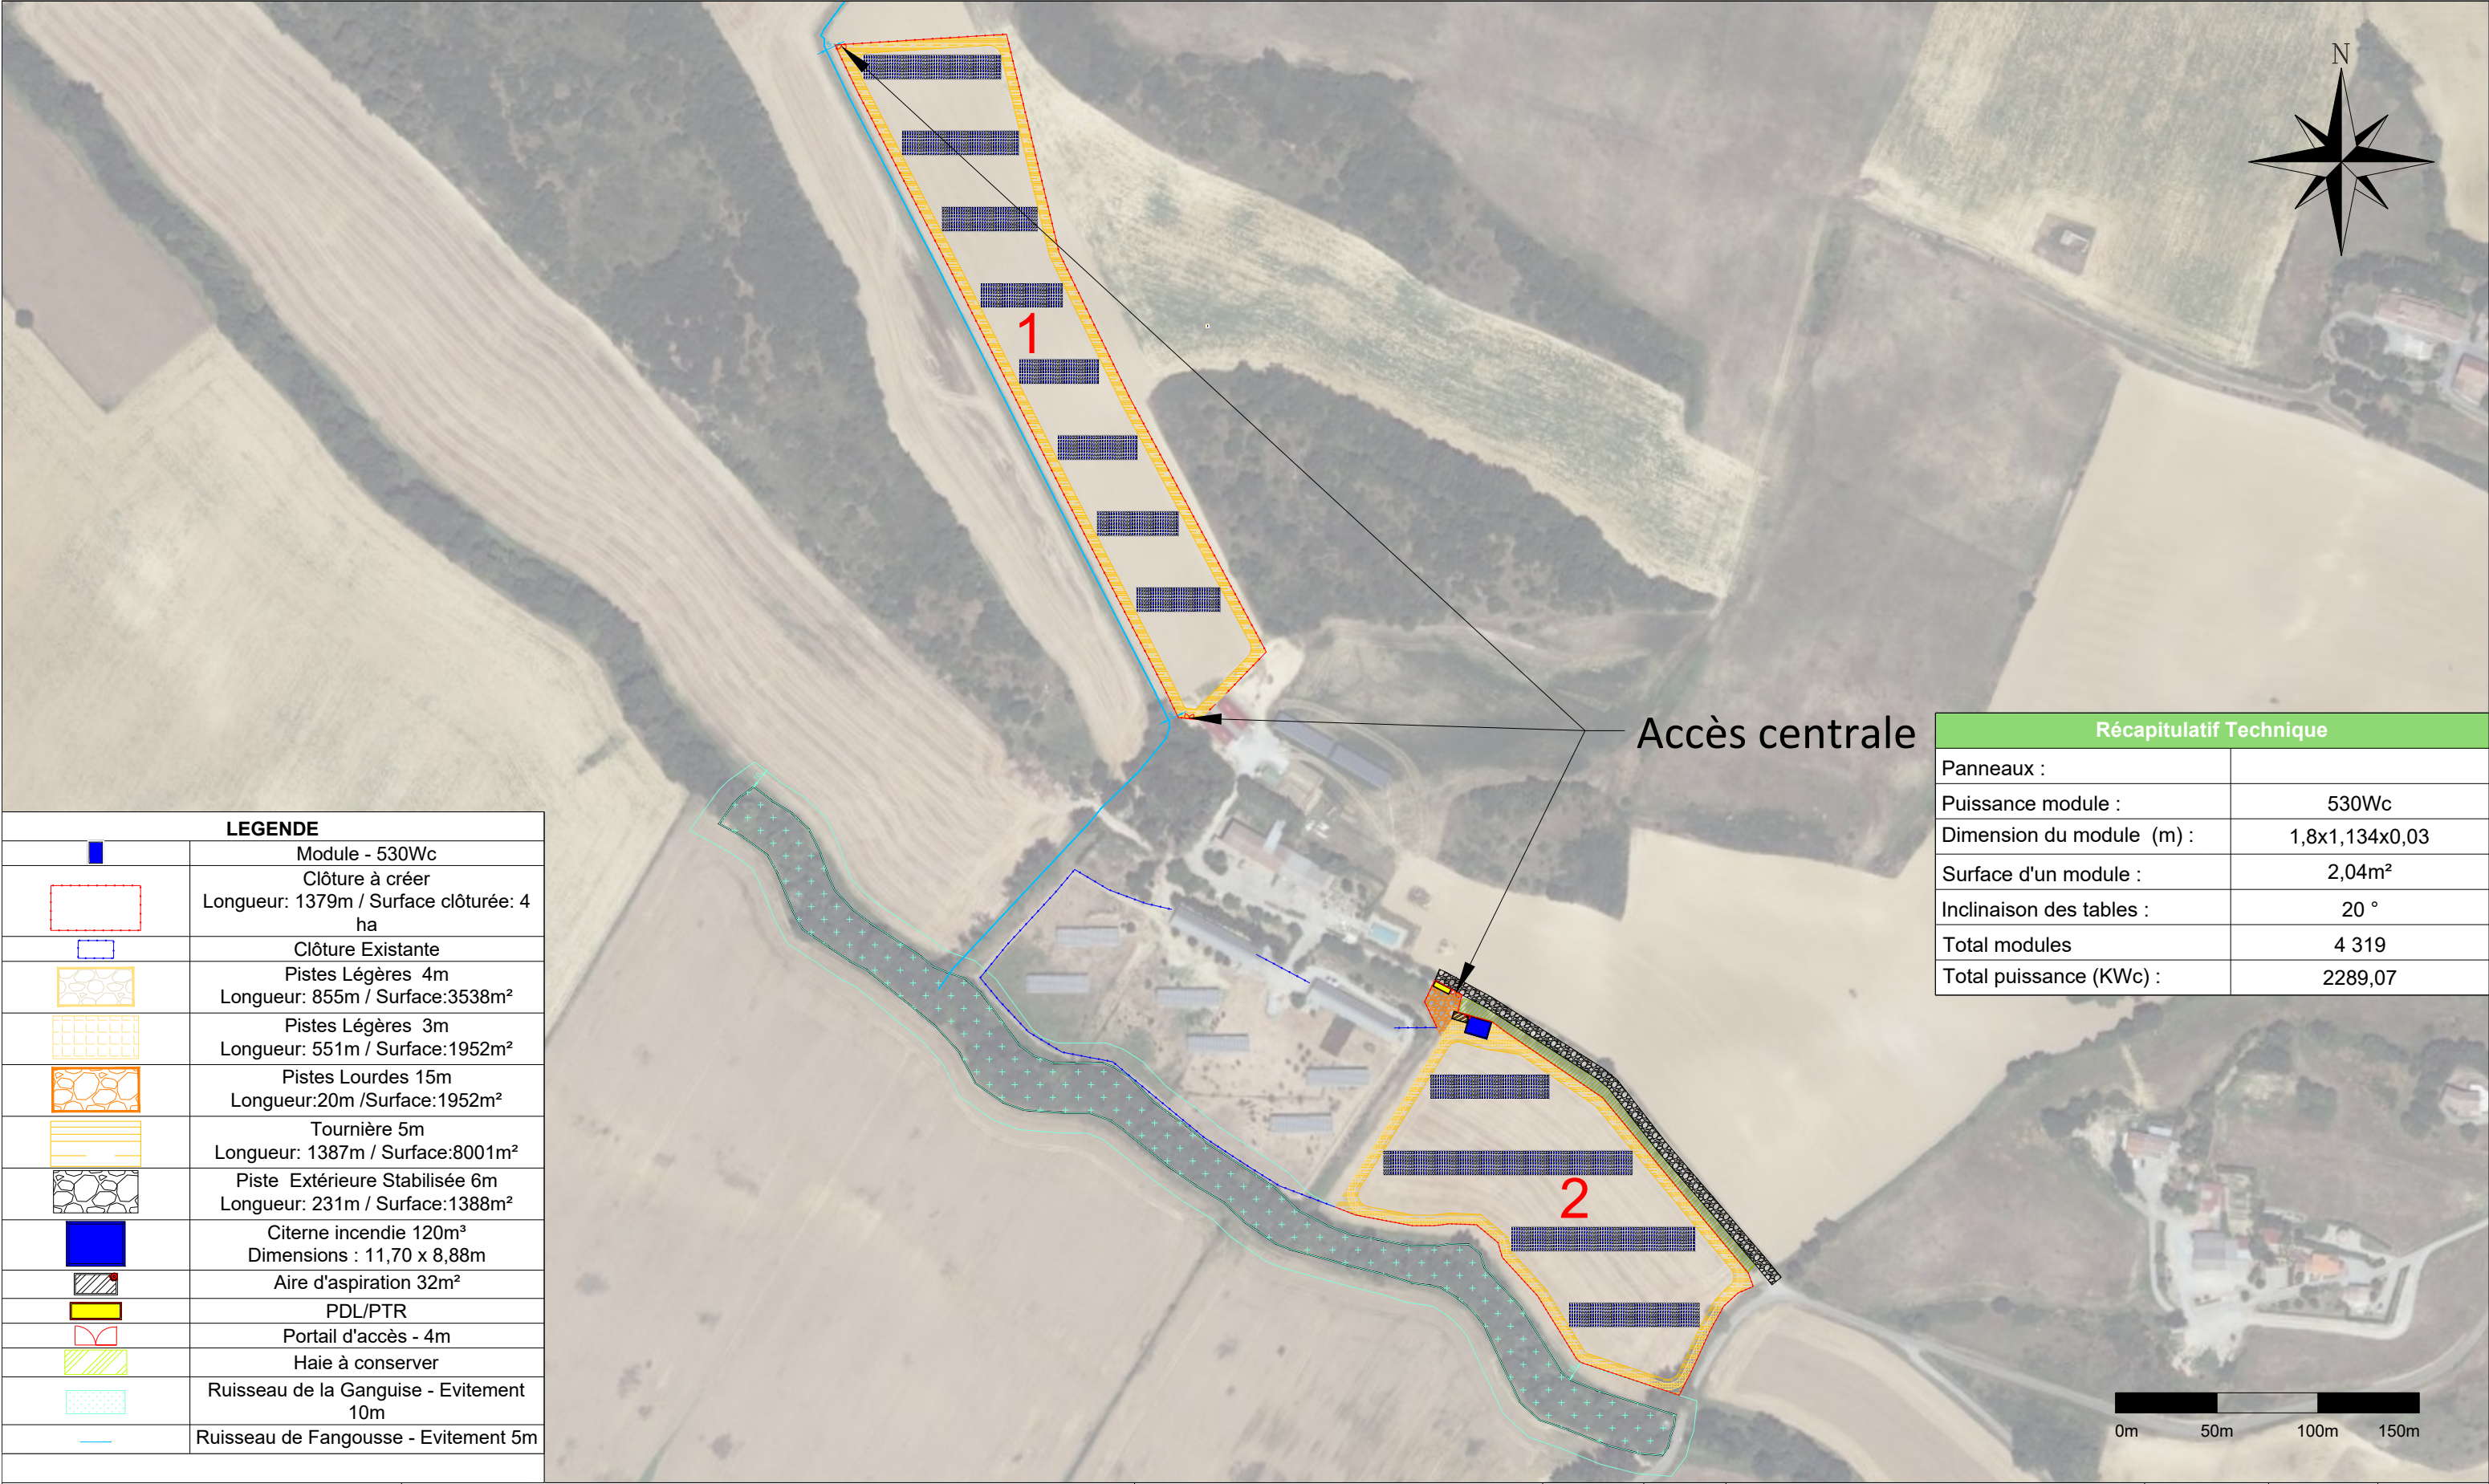

 2/3	101 - Plan de masse		1925 - Ferme de Fontvieille	DATE	INDICE	MODIFICATION	Dessiné par :	Vérifié par :	Approuvé par :
				19/03/2026	V0	Création du document	BCO	SPL	SPL
				27/03/226	V1	Modification cloture, Zone 1 ...	BCO	SPL	SPL
	2 289kWc	PHASE : DEV	Format : A3						
			Echelle : 1 / 1500						

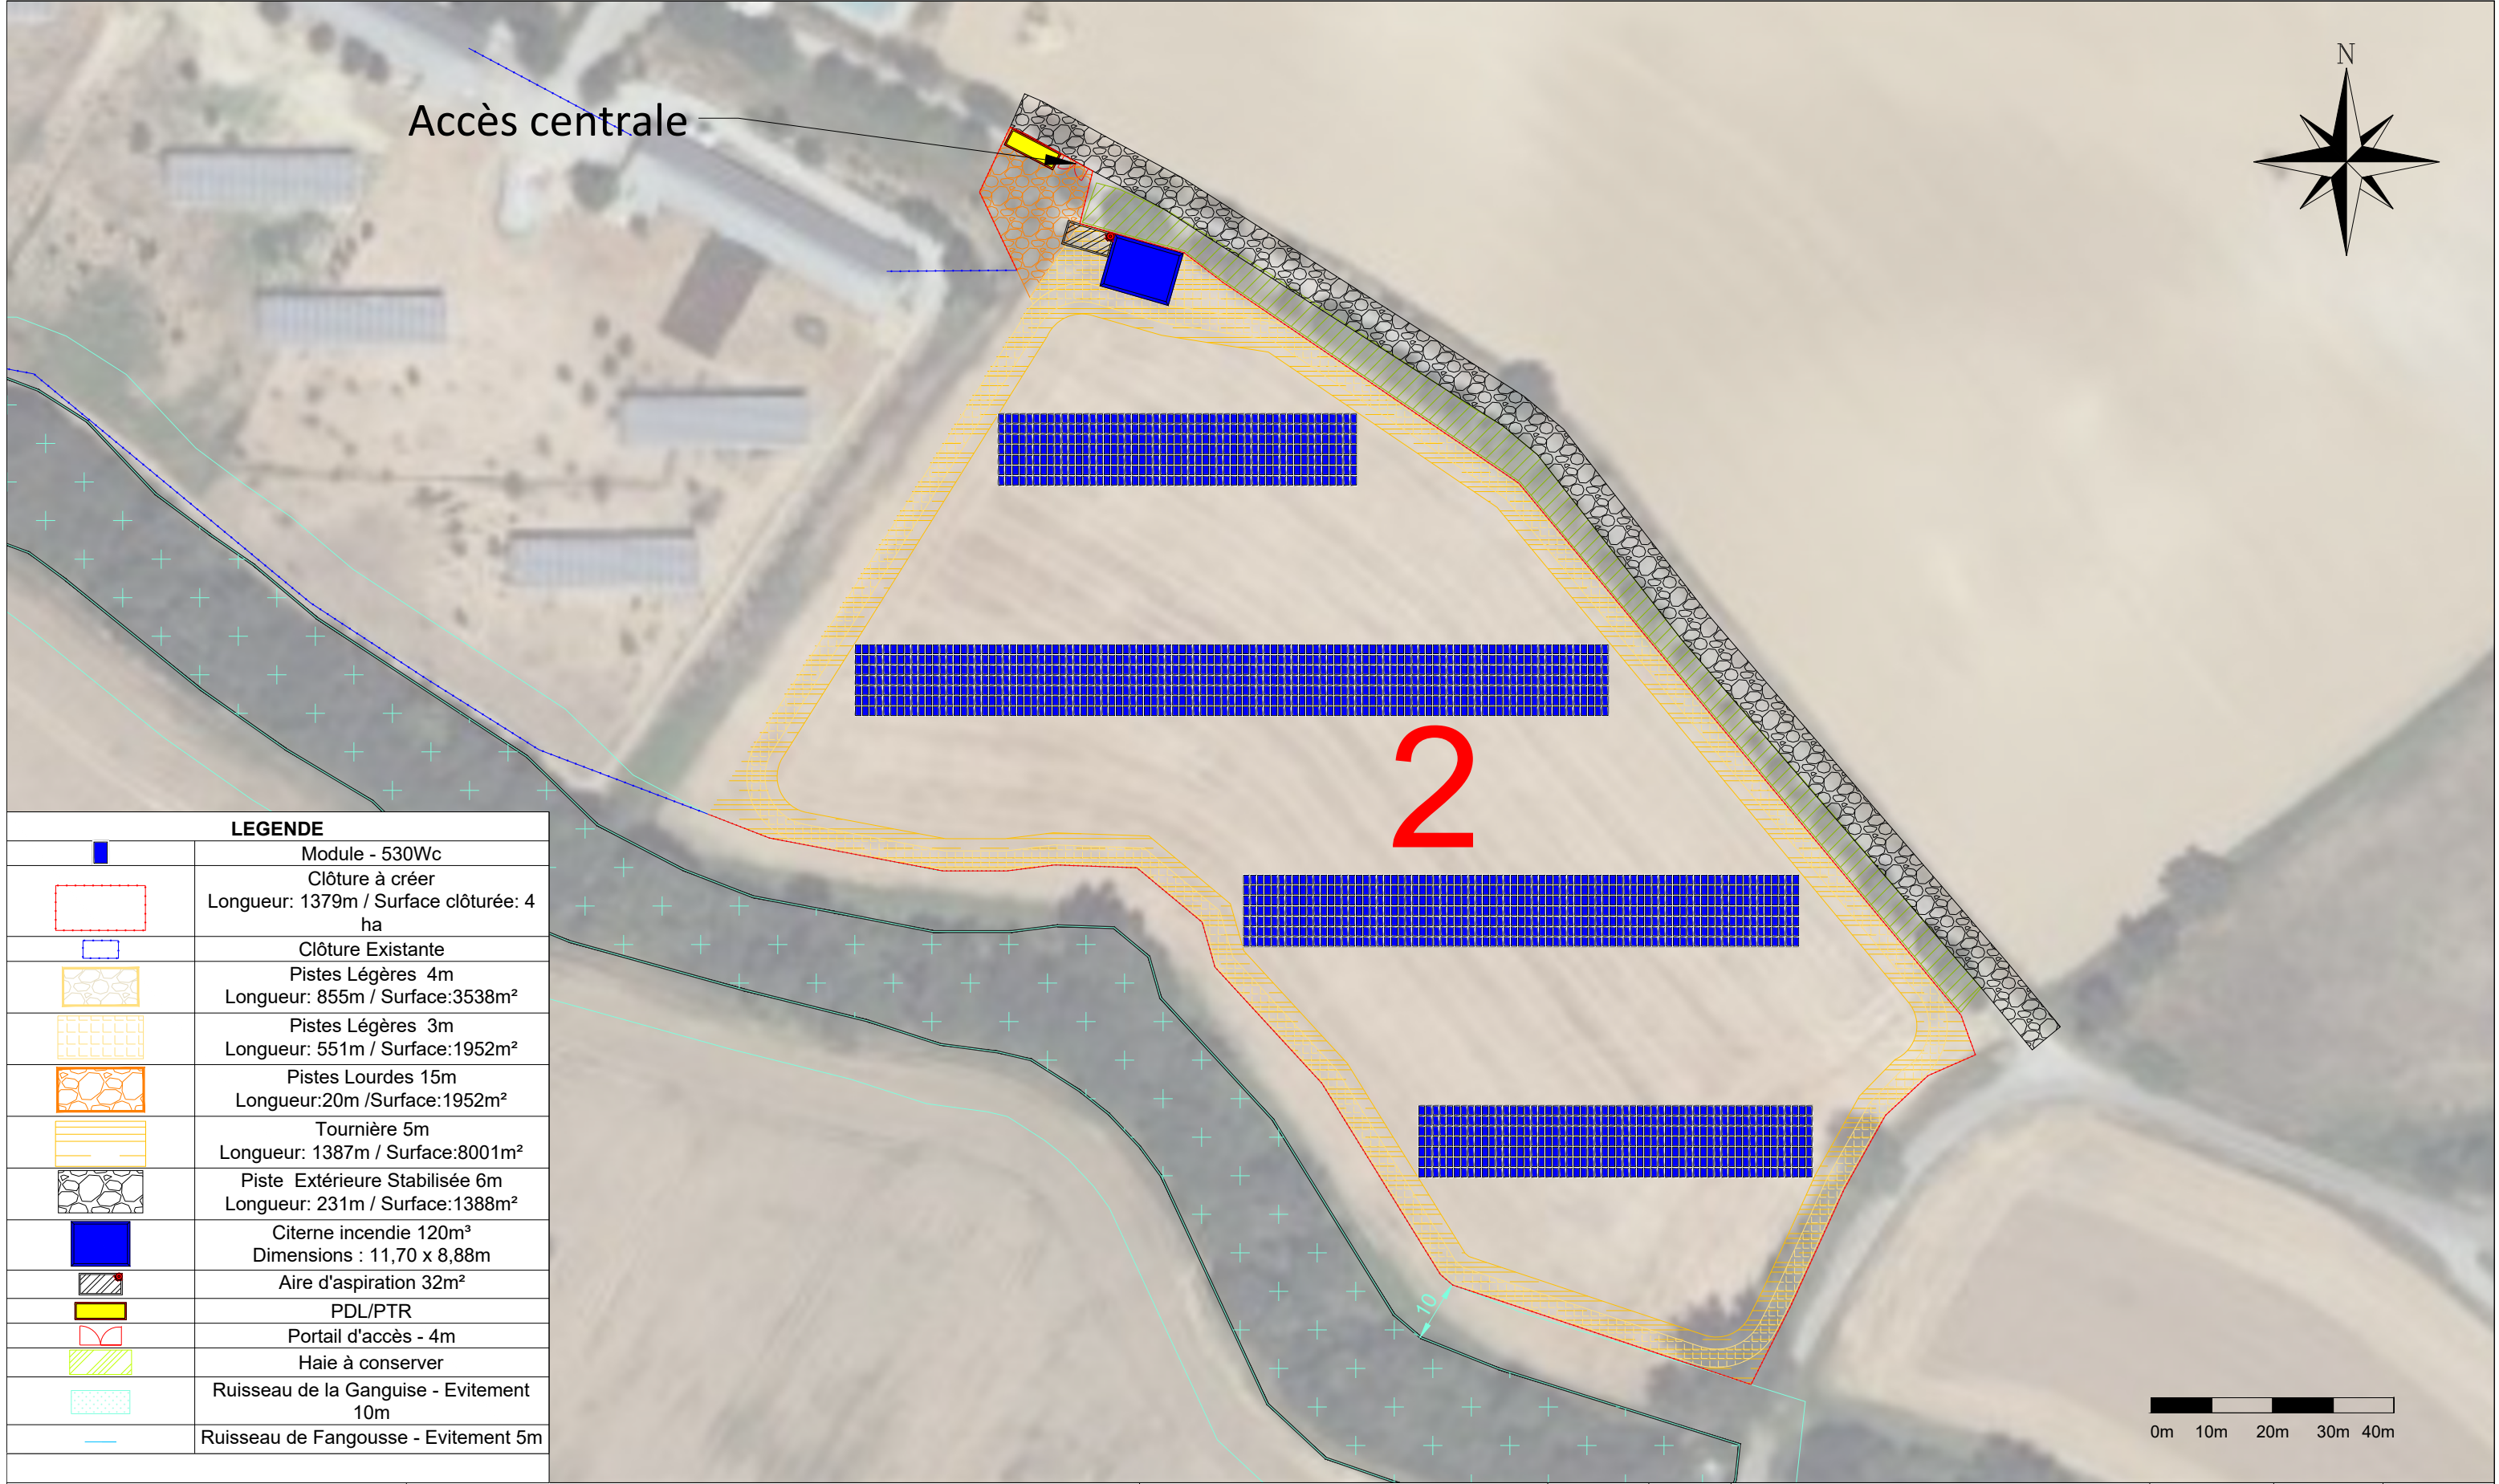

DATE	INDICE	MODIFICATION	Dessiné par :	Vérifié par :	Approuvé par :
19/03/2026	V0	Création du document	BCO	SPL	SPL
27/03/226	V1	Modification cloture, Zone 1 ...	BCO	SPL	SPL