



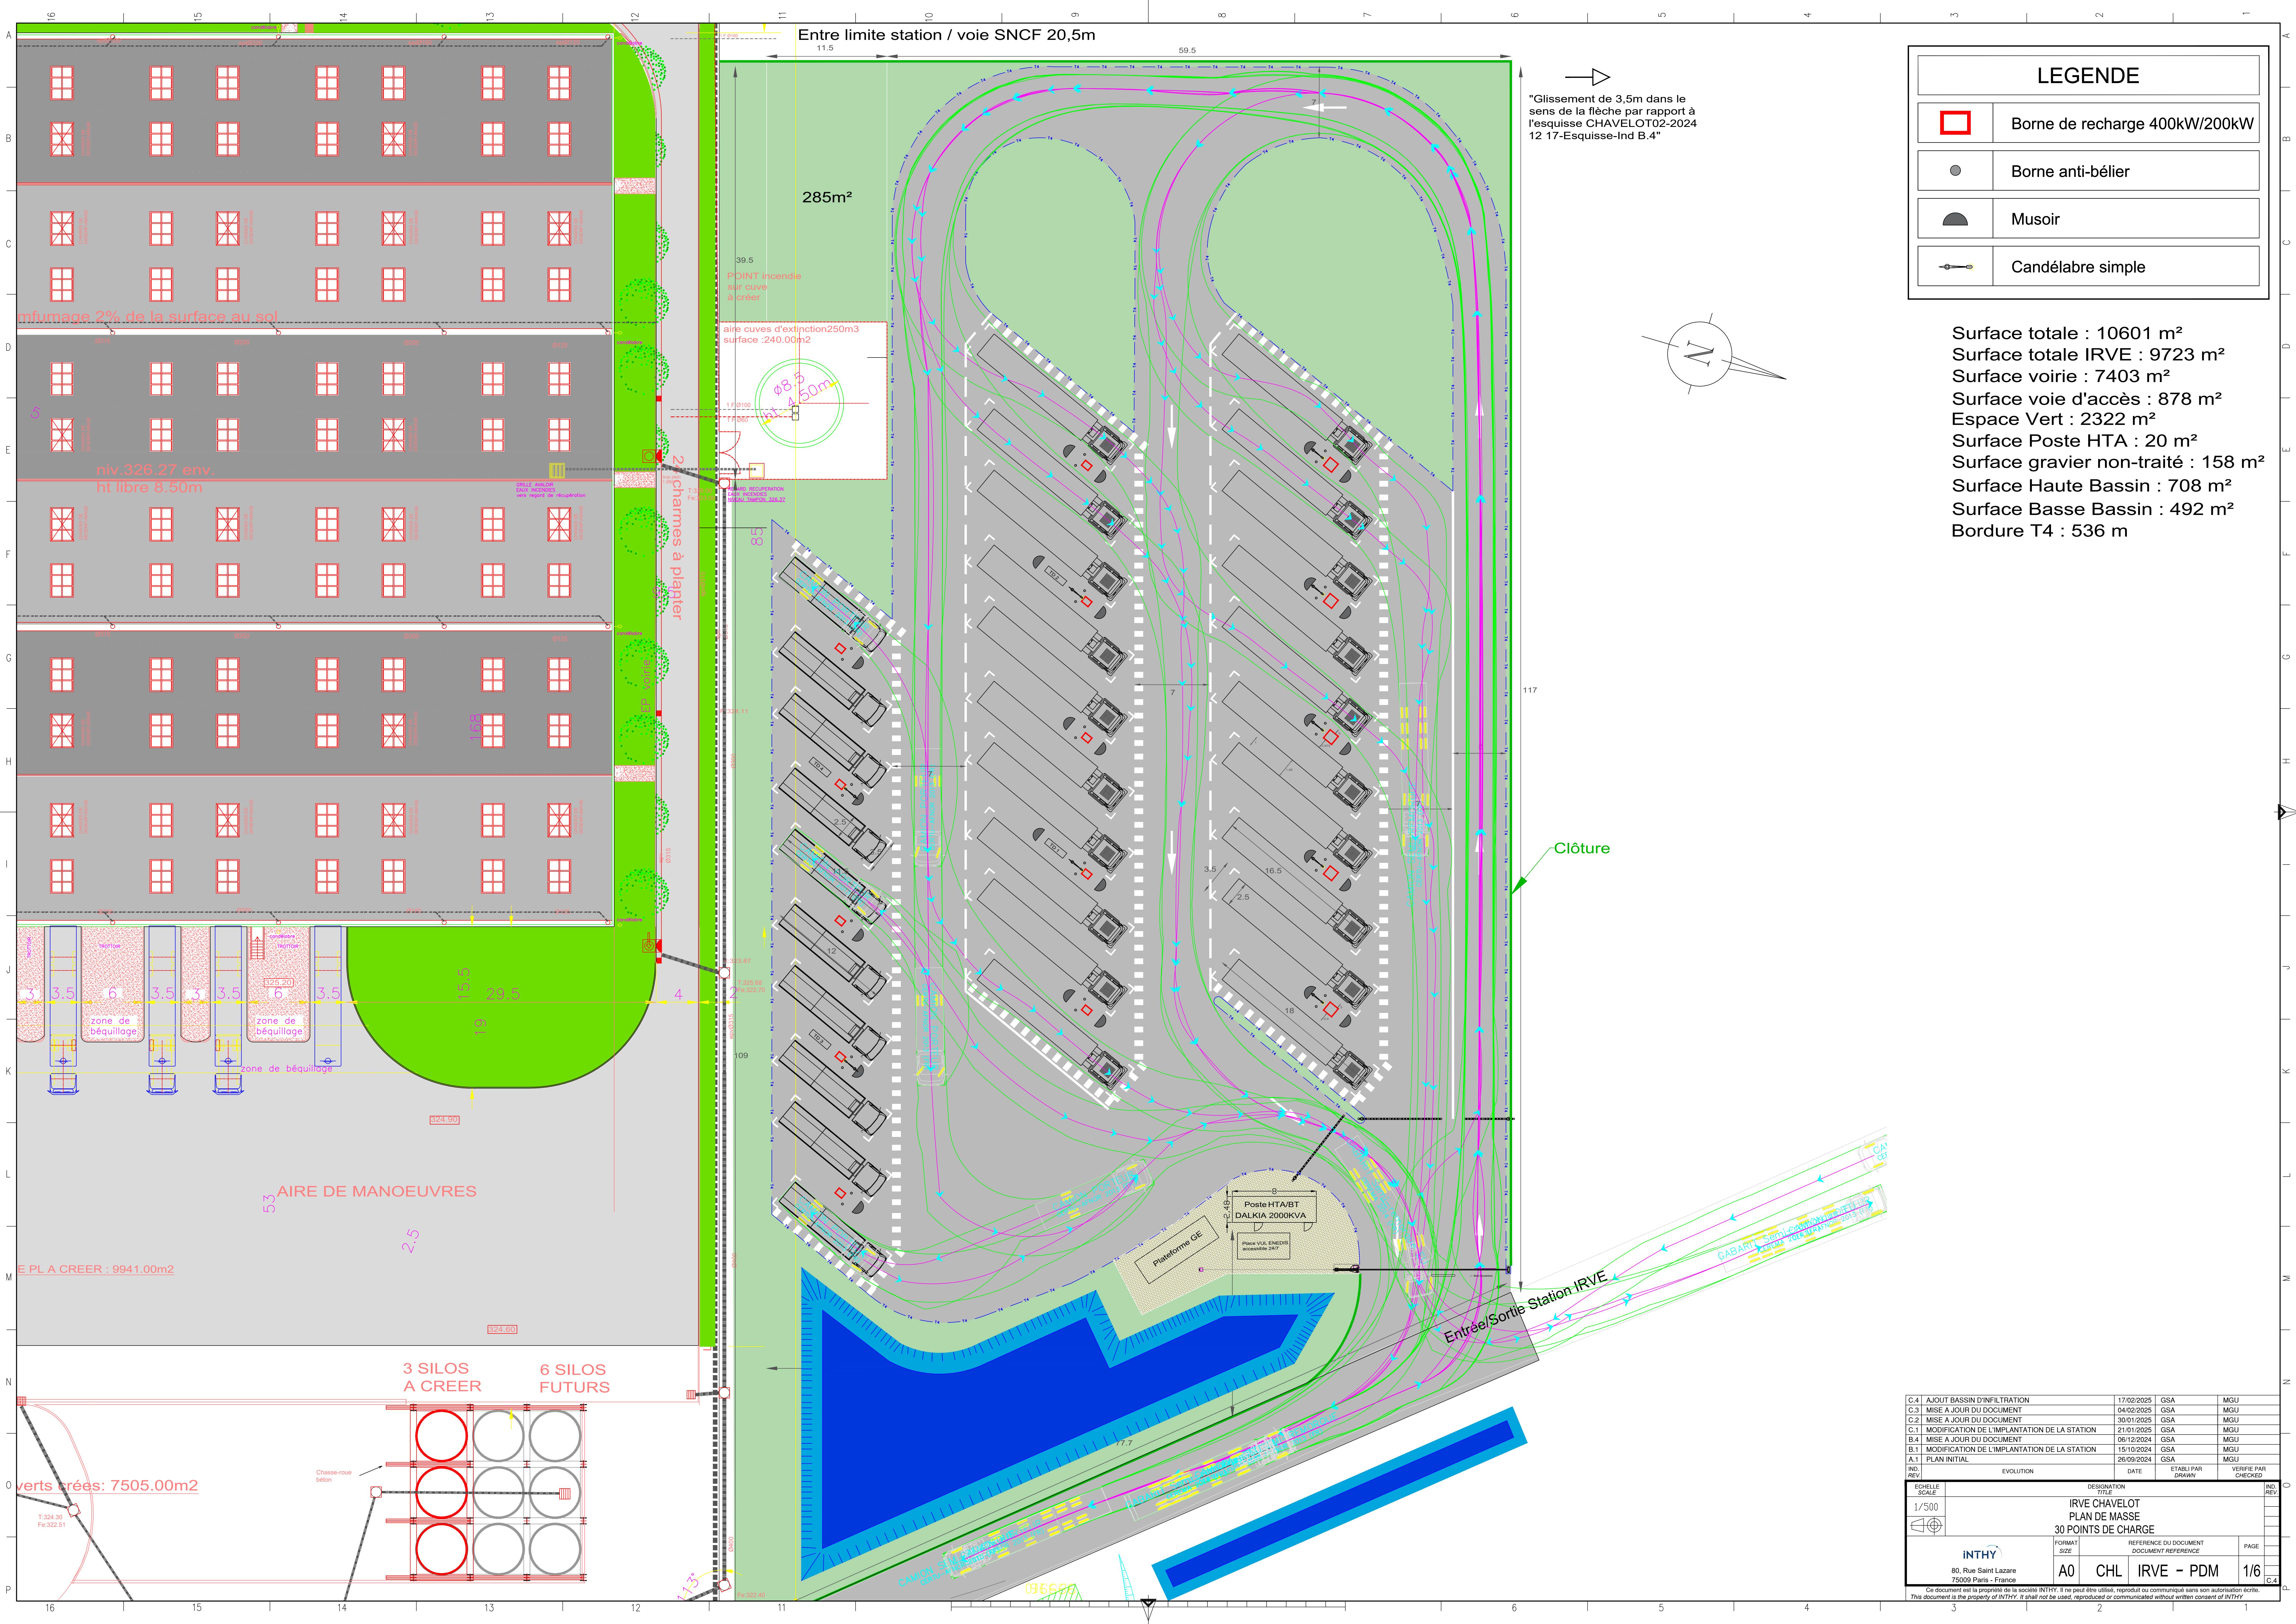

LEGENDE	
	Borne de recharge 400kW/200kW
	Borne anti-bélier
	Musoir
	Candélabre simple

Surface totale : 10601 m²
Surface totale IRVE : 9723 m²
Surface voirie : 7403 m²
Surface voie d'accès : 878 m²
Espace Vert : 2322 m²
Surface Poste HTA : 20 m²
Surface gravier non-traité : 158 m²
Surface Haute Bassin : 708 m²
Surface Basse Bassin : 492 m²
Bordure T4 : 536 m

C.4	AJOUT BASSIN D'INFILTRATION	17/02/2025	GSA	MGU
C.3	MISE A JOUR DU DOCUMENT	04/02/2025	GSA	MGU
C.2	MISE A JOUR DU DOCUMENT	30/01/2025	GSA	MGU
C.1	MODIFICATION DE L'IMPLANTATION DE LA STATION	21/01/2025	GSA	MGU
B.4	MISE A JOUR DU DOCUMENT	06/12/2024	GSA	MGU
B.1	MODIFICATION DE L'IMPLANTATION DE LA STATION	15/10/2024	GSA	MGU
A.1	PLAN INITIAL	26/09/2024	GSA	MGU
IND.				
REV.				
	EVOLUTION	DATE	ETABLI PAR DRAWN	VERIFIE PAR CHECKED
Echelle SCALE		DESIGNATION TITLE		
1/500		IRVE CHAVELOT PLAN DE MASSE 30 POINTS DE CHARGE		
				
INTHY		FORMAT SIZE	REFERENCE DU DOCUMENT DOCUMENT REFERENCE	PAGE
80, Rue Saint Lazare 75009 Paris - France		A0	CHL IRVE - PDM	1/6
Ce document est la propriété de la société INTHY. Il ne peut être utilisé, reproduit ou communiqué sans son autorisation écrite. This document is the property of INTHY. It shall not be used, reproduced or communicated without written consent of INTHY.				

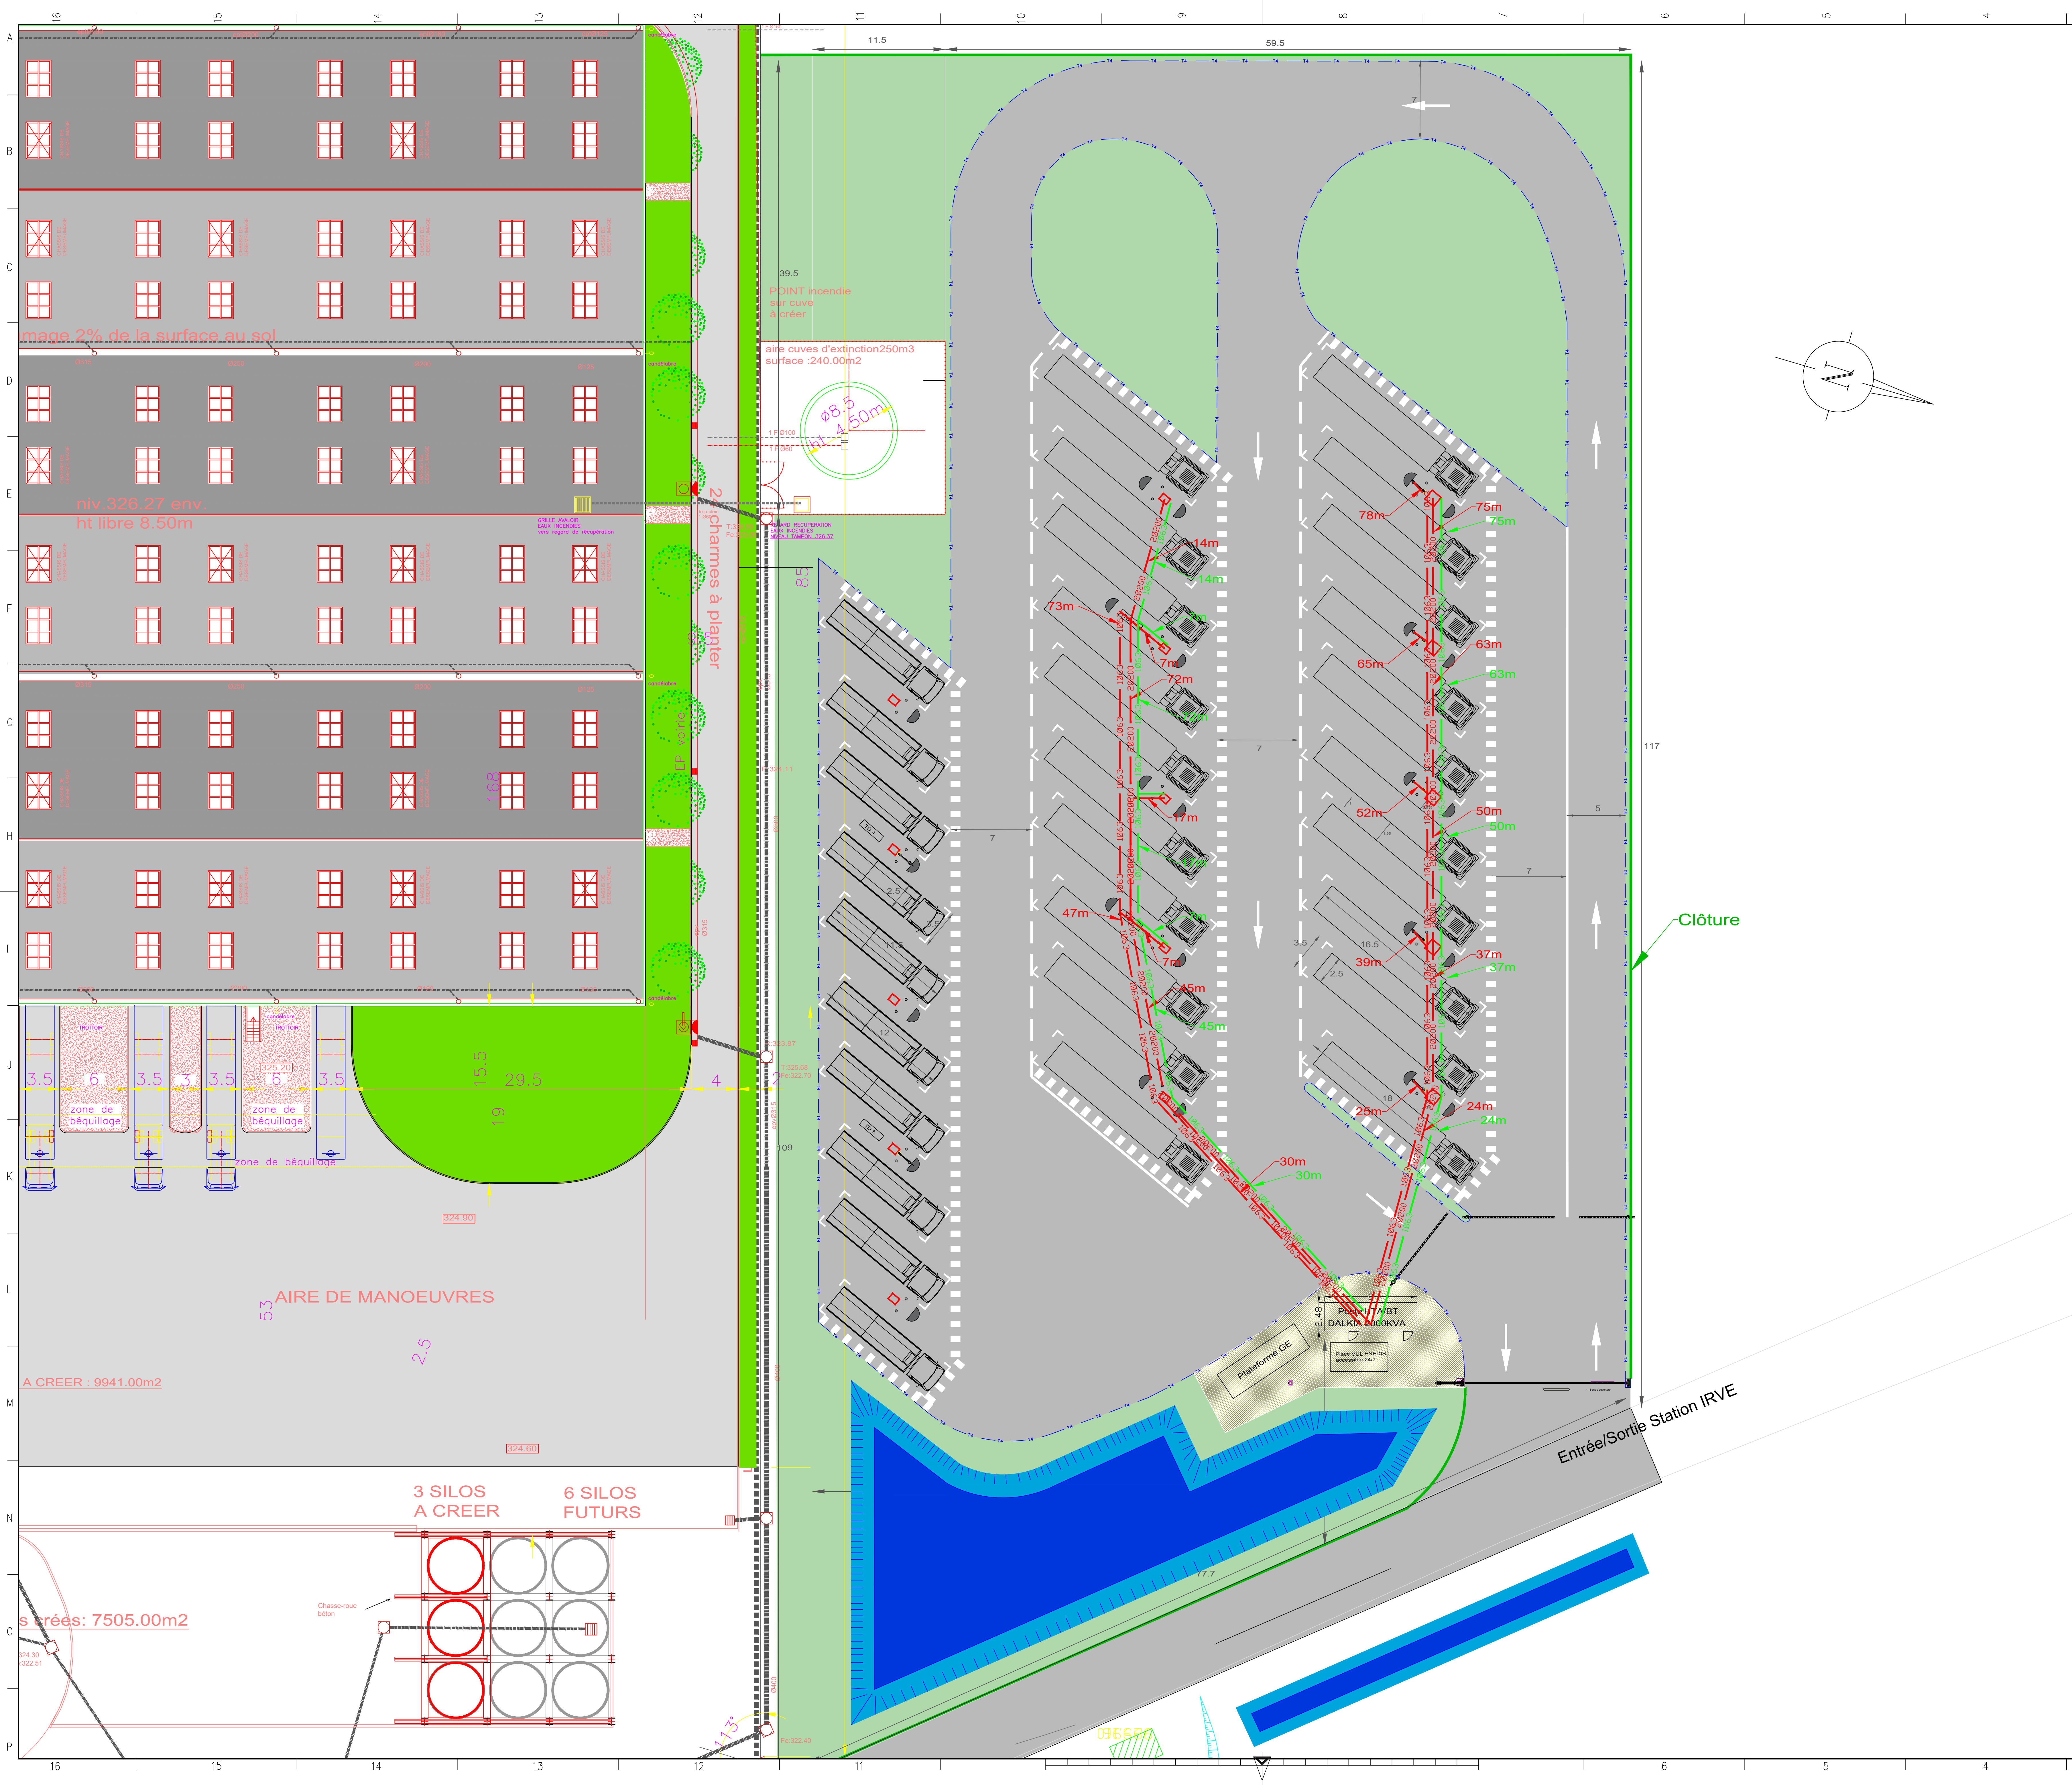

LEGENDE

Borne de recharge 400kW/200kW

Borne anti-bélier

Musoir

Candélabre simple

Fourreau 2Ø200


Fourreau 1Ø63

Fourreau 2Ø63

Fourreau 1Ø200

Surface totale : 10601 m²
Surface totale IRVE : 9723 m²
Surface voirie : 7403 m²
Surface voie d'accès : 878 m²
Espace Vert : 2322 m²
Surface Poste HTA : 20 m²
Surface gravier non-traité : 158 m²
Surface Haute Bassin : 708 m²
Surface Basse Bassin : 492 m²
Bordure T4 : 536 m


C.4	AJOUT BASSIN D'INFILTRATION	17/02/2025	GSA	MGU
C.3	MISE A JOUR DU DOCUMENT	04/02/2025	GSA	MGU
C.2	MISE A JOUR DU DOCUMENT	30/01/2025	GSA	MGU
C.1	MODIFICATION DE L'IMPLANTATION DE LA STATION	21/01/2025	GSA	MGU
B.4	MISE A JOUR DU DOCUMENT	06/12/2024	GSA	MGU
B.1	MODIFICATION DE L'IMPLANTATION DE LA STATION	15/10/2024	GSA	MGU
A.1	PLAN INITIAL	26/09/2024	GSA	MGU
IND. REV.	EVOLUTION	DATE	ETABLI PAR	VERIFIE PAR
IND. REV.	SCALE	DESIGNATION	IND. REV.	
1/500		IRVE CHAVELOT		
		PLAN FOURREUX		
		30 POINTS DE CHARGE		
INTHY	FORMAT	REFERENCE DU DOCUMENT	PAGE	
80, Rue Saint Lazare	A0	CHL IRVE - PF	2/6	
75009 Paris - France			C.4	
Ce document est la propriété de la société INTHY. Il ne peut être utilisé, reproduit ou communiqué sans son autorisation écrite. This document is the property of INTHY. It shall not be used, reproduced or communicated without written consent of INTHY.				

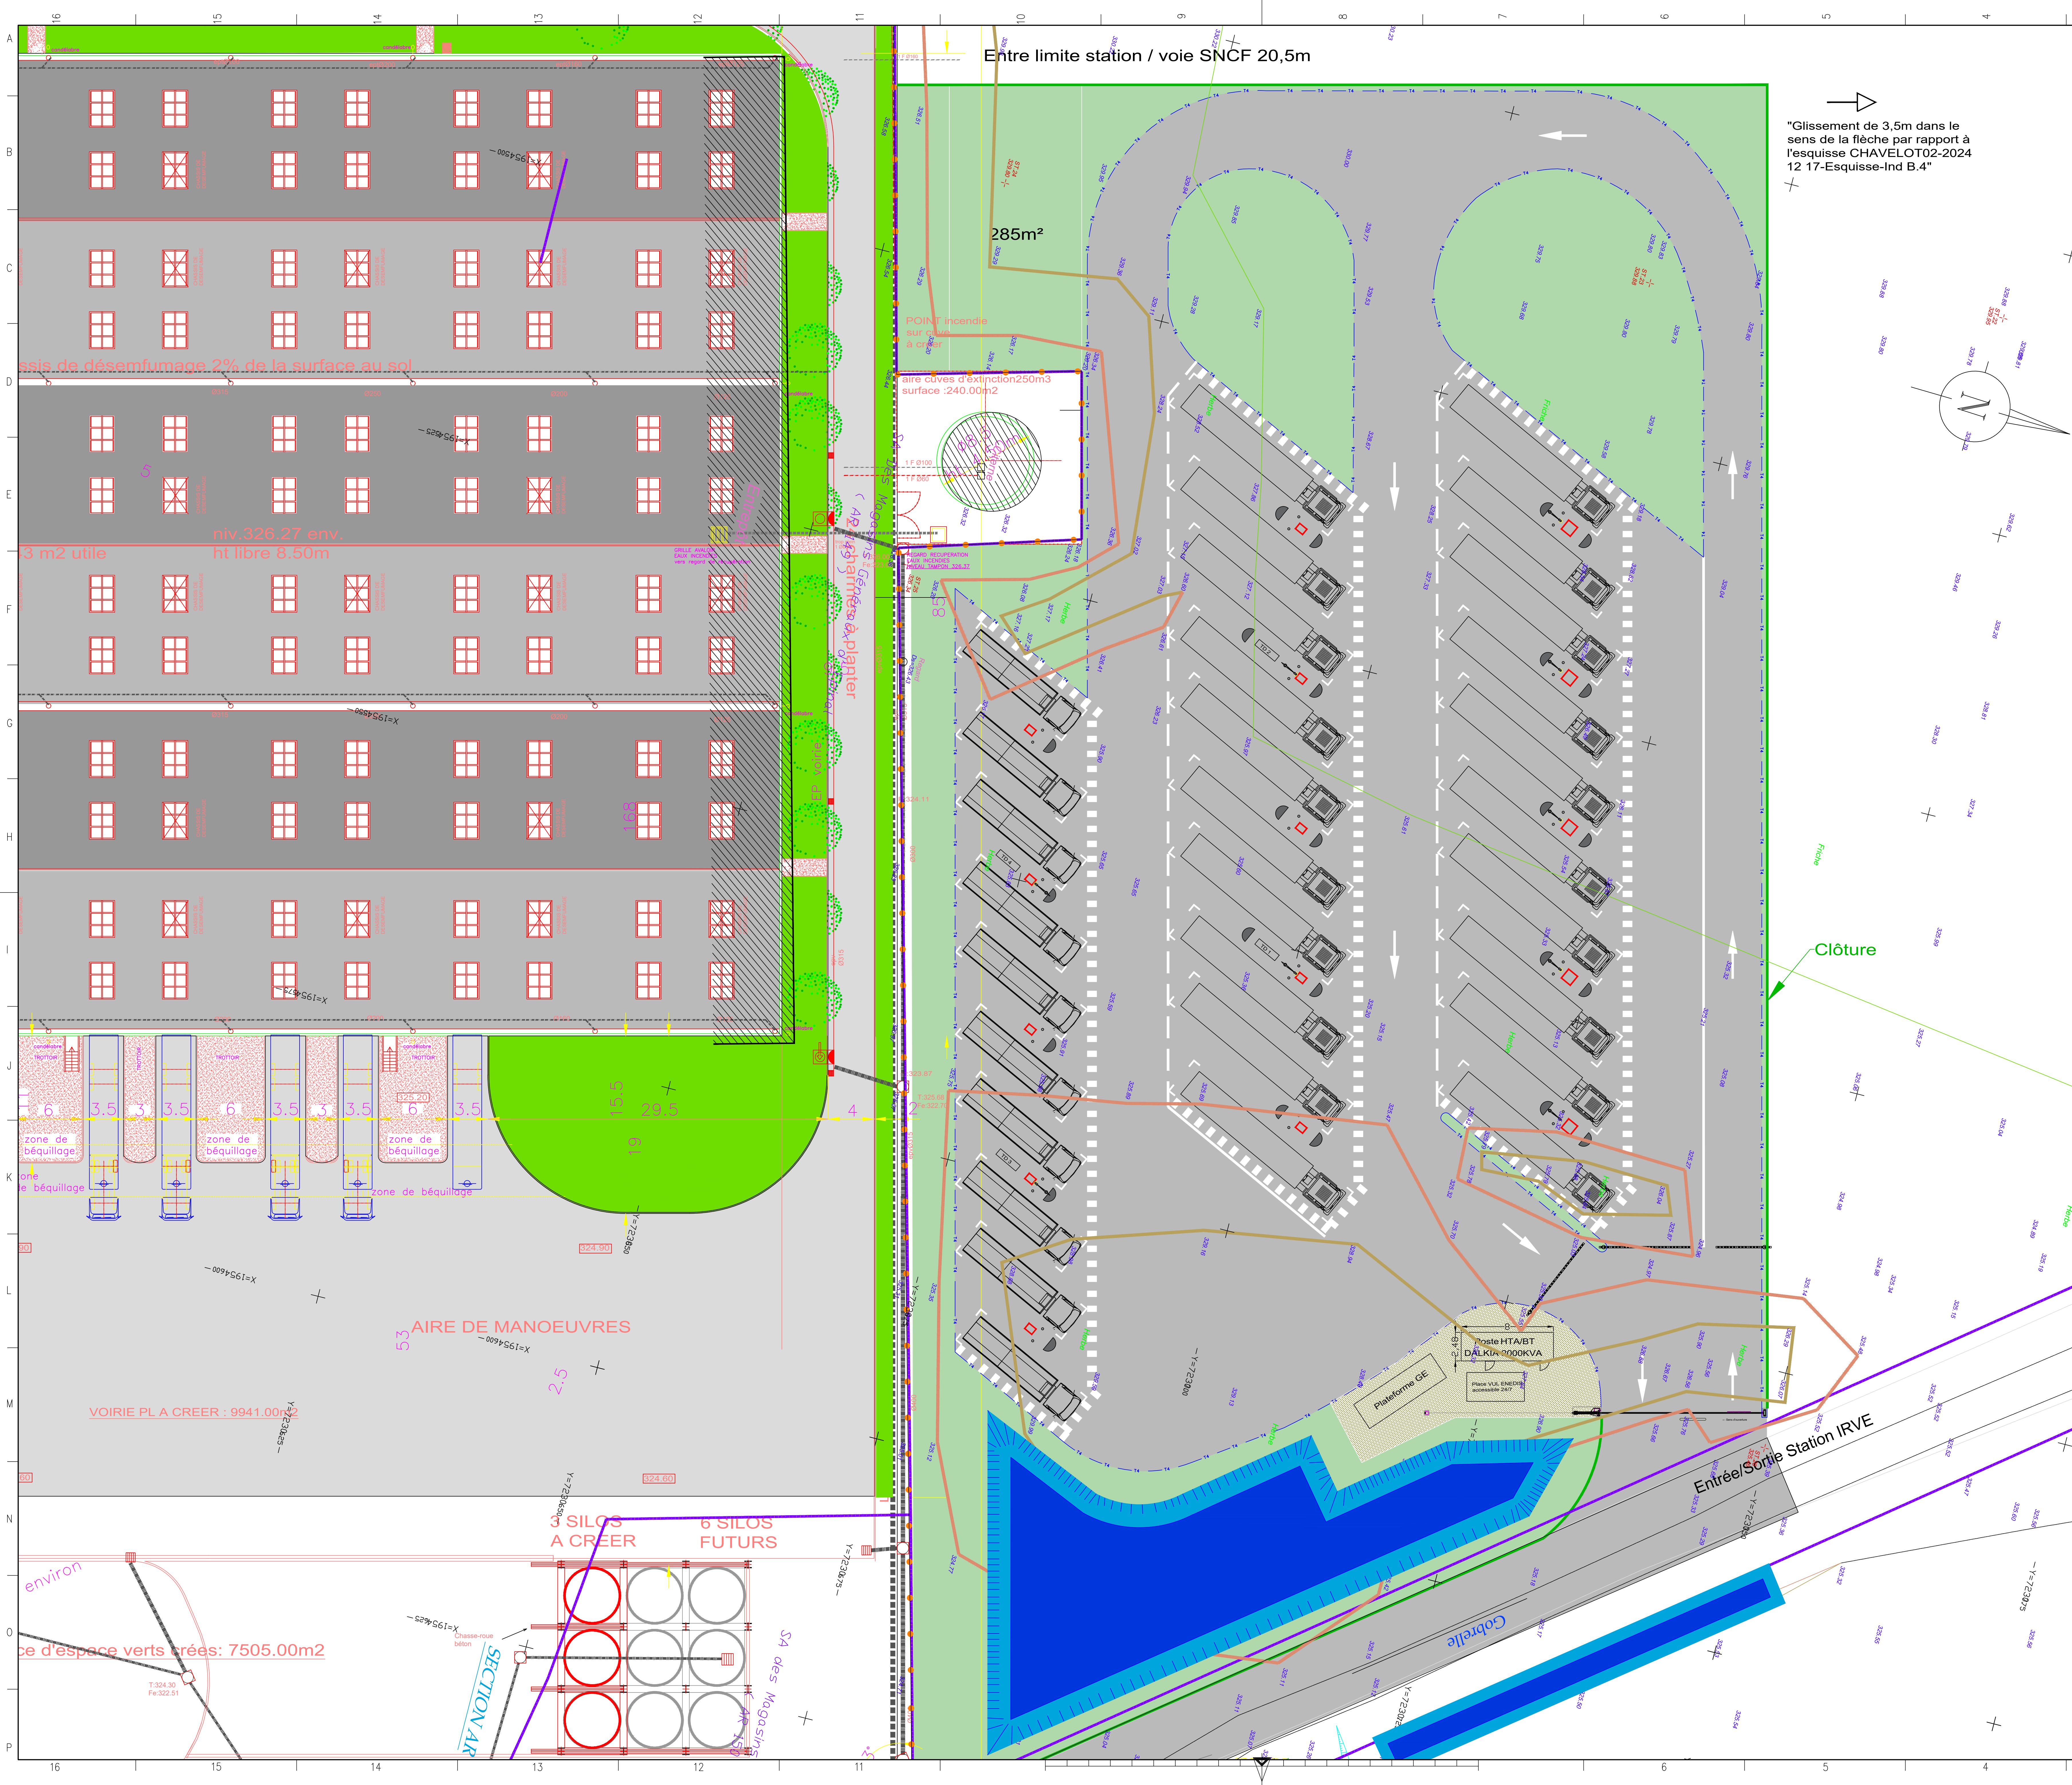

LEGENDE	
	Borne de recharge 400kW/200kW
	Borne anti-bélier
	Musoir
	Candélabre simple

Surface totale : 10601 m²
Surface totale IRVE : 9723 m²
Surface voirie : 7403 m²
Surface voie d'accès : 878 m²
Espace Vert : 2322 m²
Surface Poste HTA : 20 m²
Surface gravier non-traité : 158 m²
Surface Haute Bassin : 708 m²
Surface Basse Bassin : 492 m²
Bordure T4 : 536 m


C.4	AJOUT BASSIN D'INFILTRATION	17/02/2025	GSA	MGU
C.3	MISE A JOUR DU DOCUMENT	04/02/2025	GSA	MGU
C.2	MISE A JOUR DU DOCUMENT	30/01/2025	GSA	MGU
IND	EVOLUTION	DATE	ETABLI PAR	VERIFIE PAR
REV			OSAMMY	CHECKED
Echelle SCALE 1/500		DESIGNATION TITLE IRVE CHAVELOT SUPERPOSITION STATION TOPOGRAPHIE 30 POINTS DE CHARGE		
INTHY 80, Rue Saint Lazare 75009 Paris - France		FORMAT SIZE A0	REFERENCE DU DOCUMENT DOCUMENT REFERENCE	PAGE 4/6
Ce document est la propriété de la société INTHY. Il ne peut être utilisé, reproduit ou communiqué sans son autorisation écrite. This document is the property of INTHY. It shall not be used, reproduced or communicated without written consent of INTHY.				

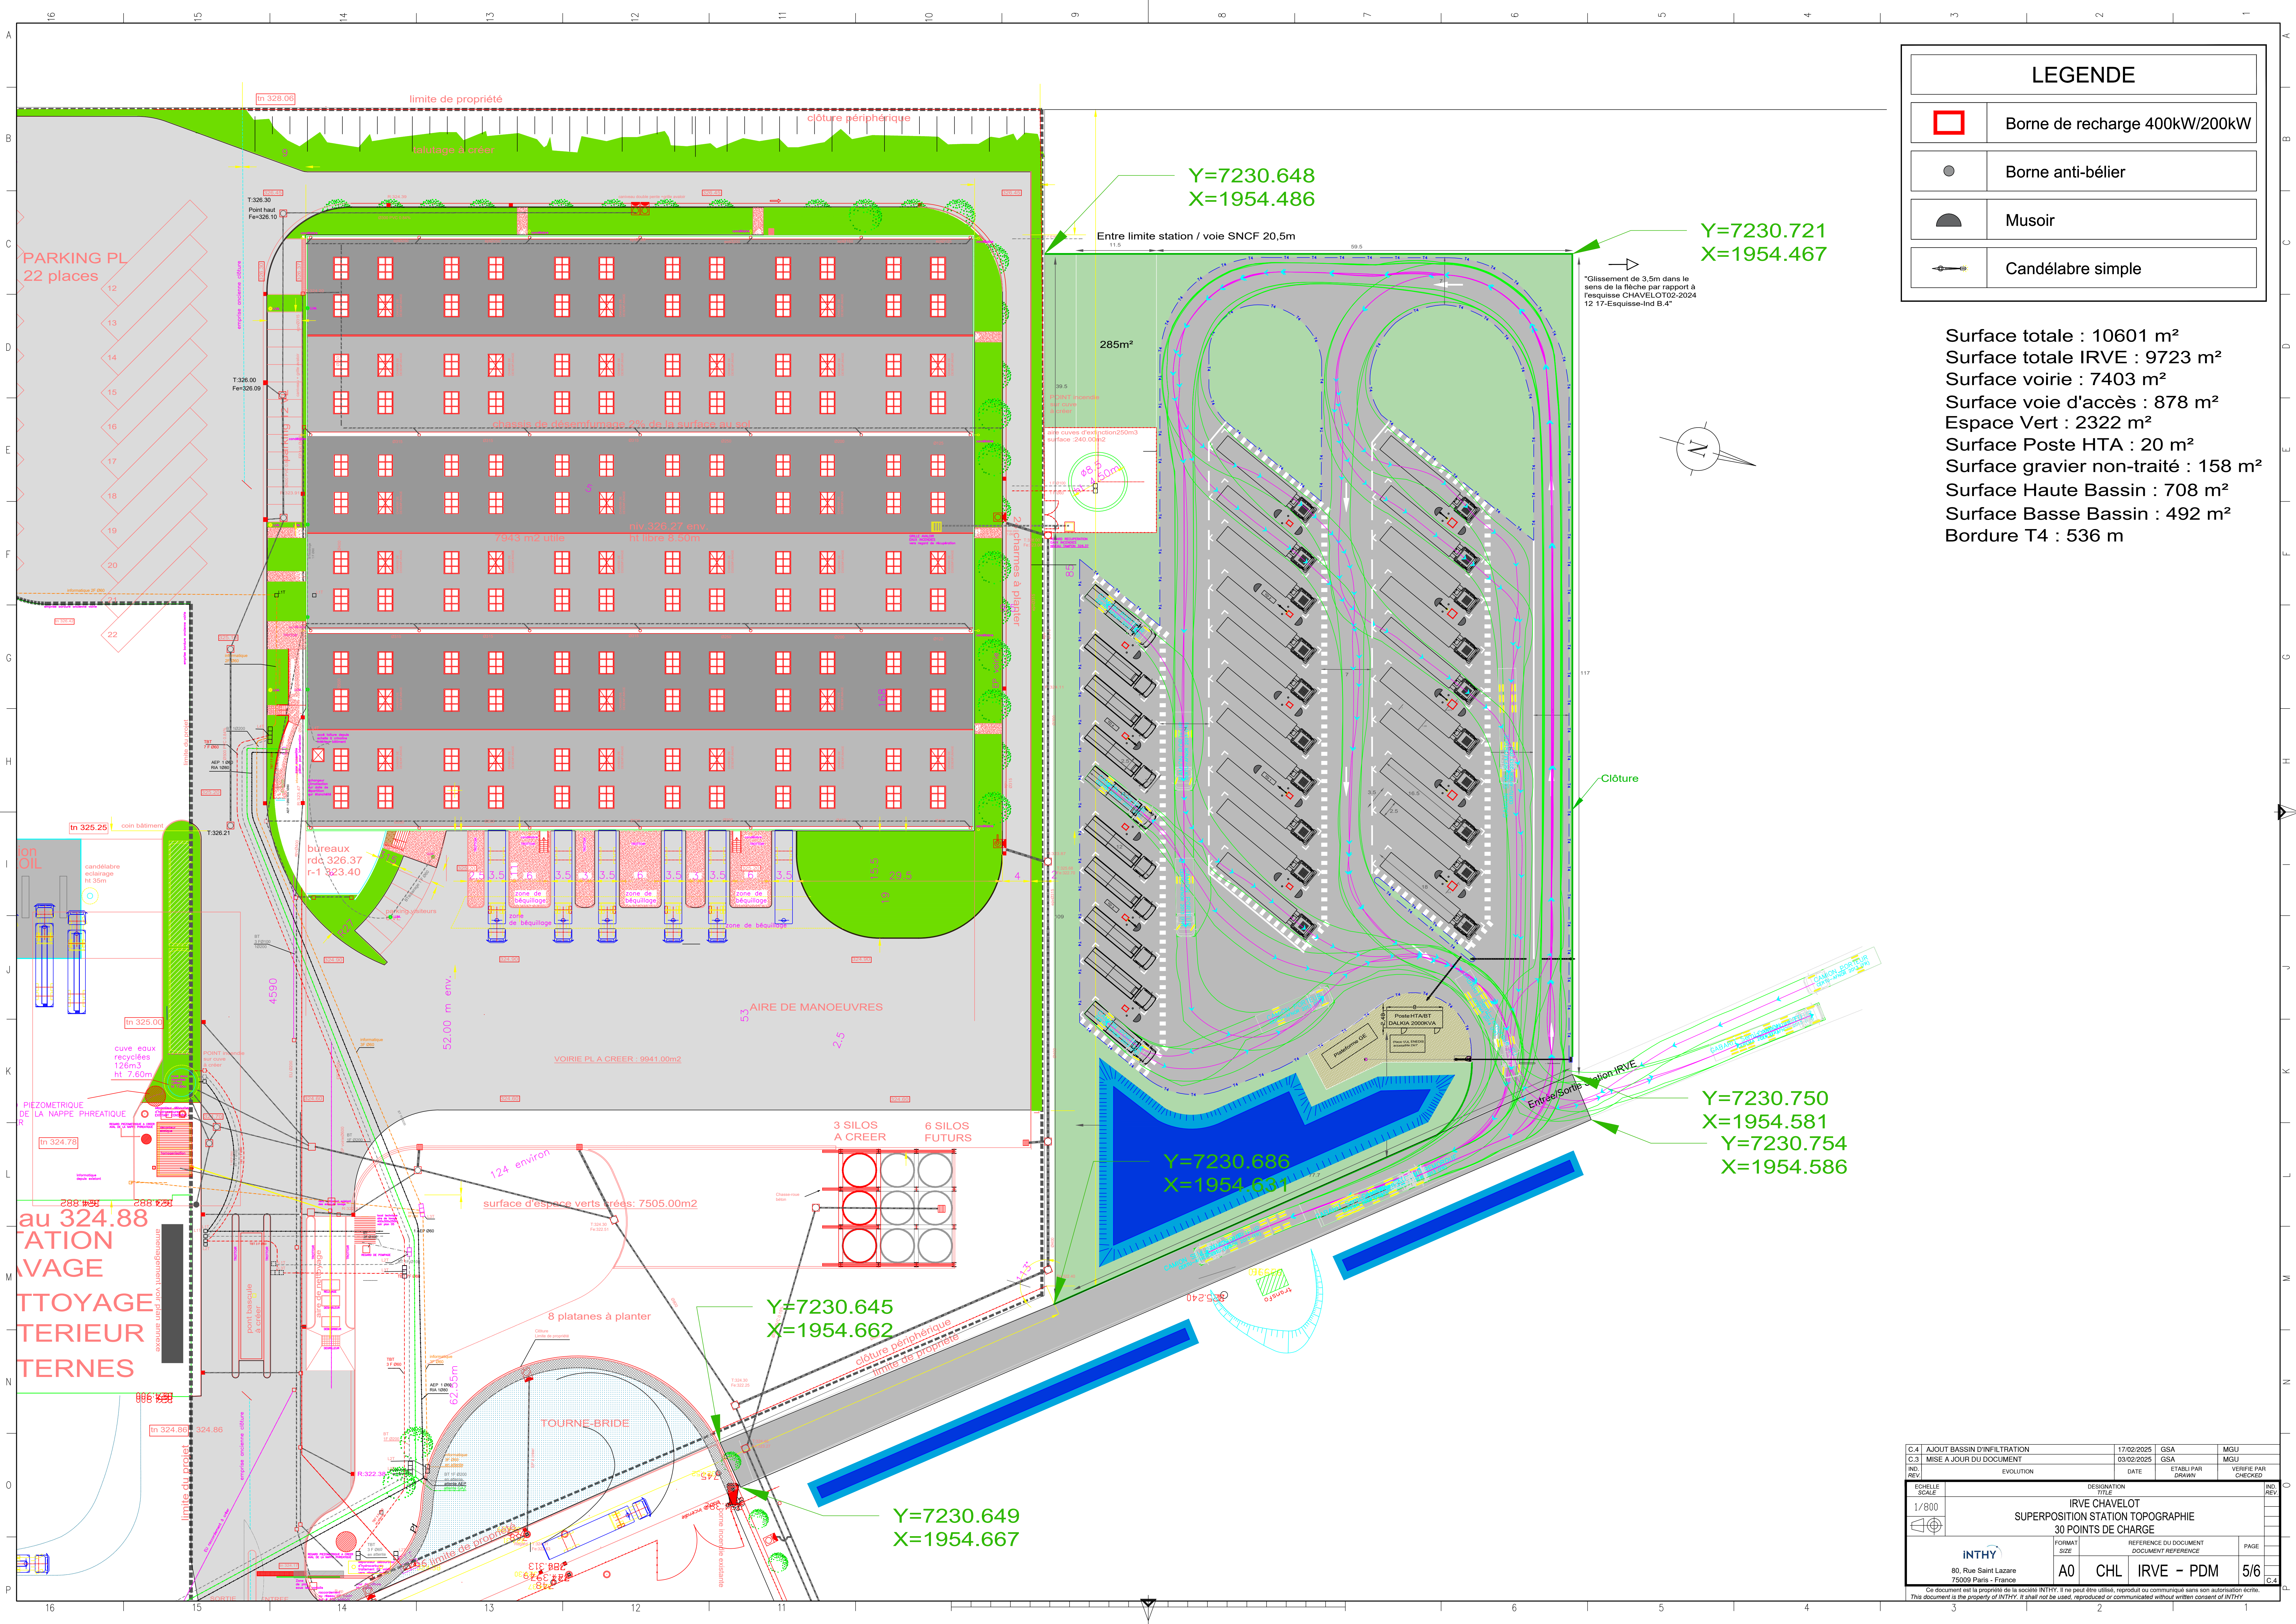

LEGENDE	
	Borne de recharge 400kW/200kW
	Borne anti-bélier
	Musoir
	Candélabre simple

Surface totale : 10601 m²
Surface totale IRVE : 9723 m²
Surface voirie : 7403 m²
Surface voie d'accès : 878 m²
Espace Vert : 2322 m²
Surface Poste HTA : 20 m²
Surface gravier non-traité : 158 m²
Surface Haute Bassin : 708 m²
Surface Basse Bassin : 492 m²
Bordure T4 : 536 m

C.4 AJOUT BASSIN D'INFILTRATION		17/02/2025	GSA	MGU
C.3 MISE A JOUR DU DOCUMENT		03/02/2025	GSA	MGU
IND. REV.	EVOLUTION	DATE	ETABLI PAR	VERIFIE PAR
IND. REV.	EVOLUTION	DATE	ETABLI PAR	VERIFIE PAR
Echelle 1/800		DESIGNATION IRVE CHAVELOT SUPERPOSITION STATION TOPOGRAPHIE 30 POINTS DE CHARGE		
INTHY 80, Rue Saint Lazare 75009 Paris - France		FORMAT A0	REFERENCE DU DOCUMENT CHL IRVE - PDM	PAGE 5/6
Ce document est la propriété de la société INTHY. Il ne peut être utilisé, reproduit ou communiqué sans son autorisation écrite. This document is the property of INTHY. It shall not be used, reproduced or communicated without written consent of INTHY.				

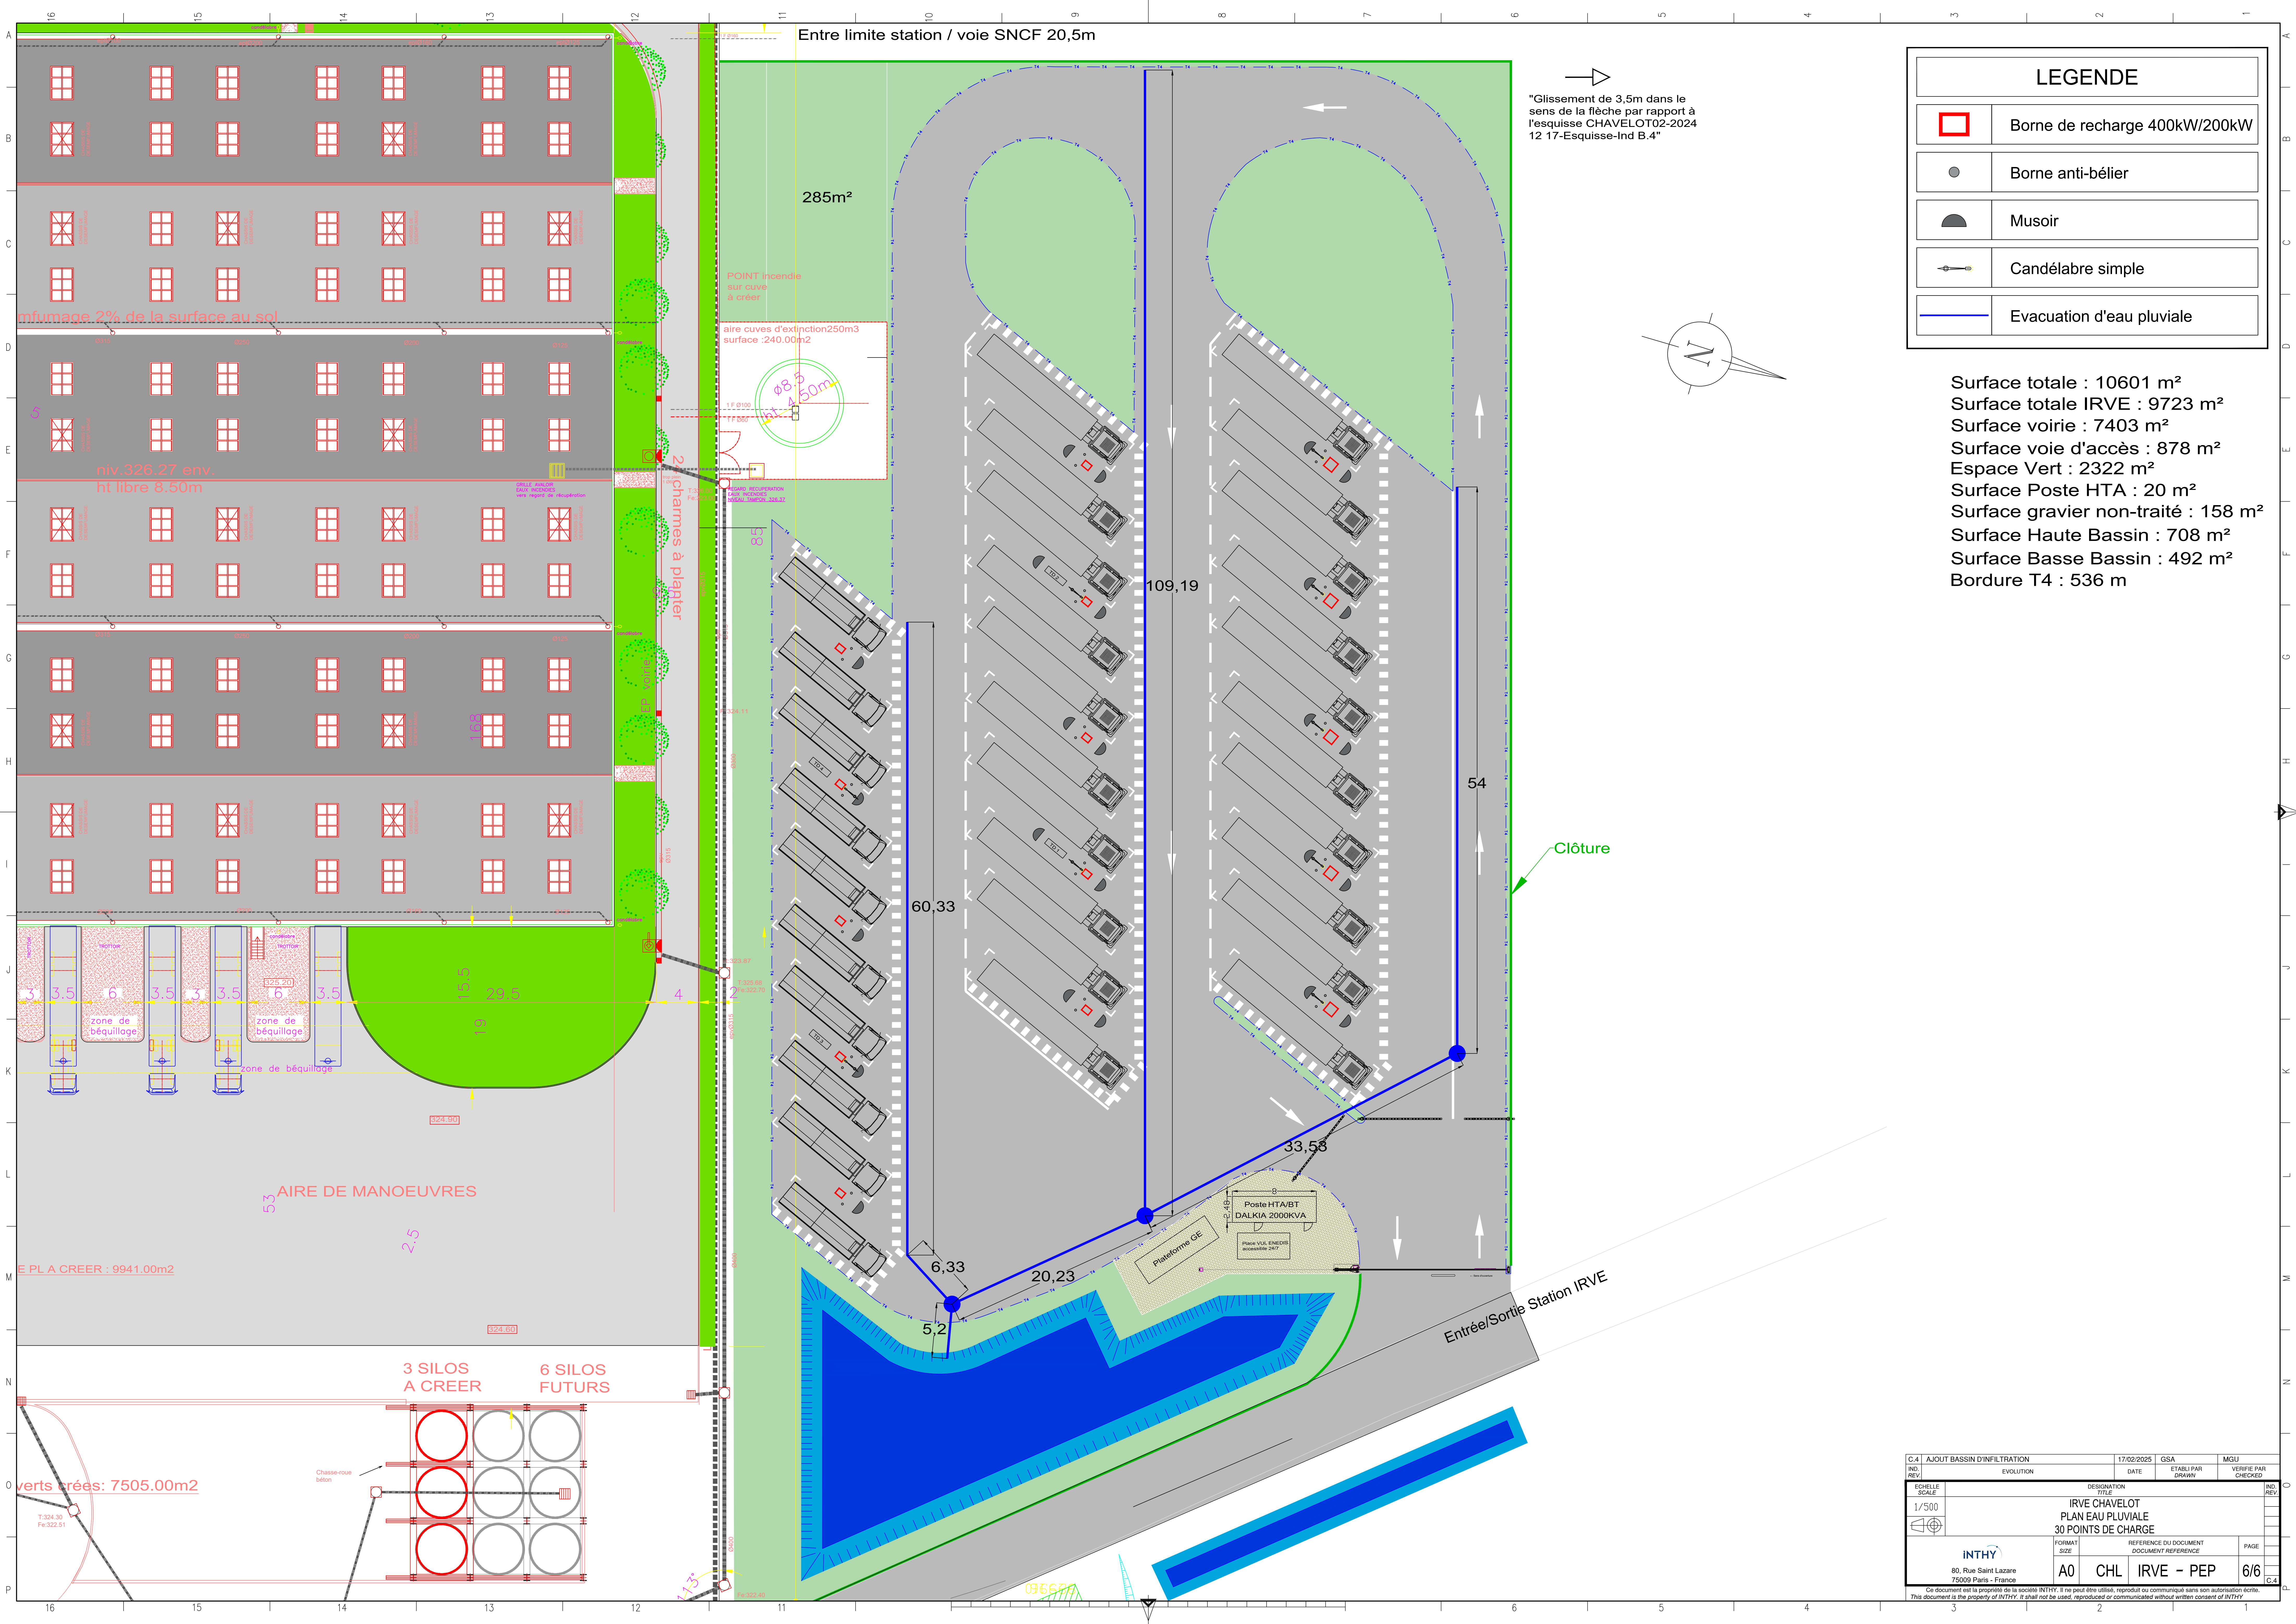

LEGENDE	
	Borne de recharge 400kW/200kW
	Borne anti-bélier
	Musoir
	Candélabre simple
	Evacuation d'eau pluviale

Surface totale : 10601 m²
Surface totale IRVE : 9723 m²
Surface voirie : 7403 m²
Surface voie d'accès : 878 m²
Espace Vert : 2322 m²
Surface Poste HTA : 20 m²
Surface gravier non-traité : 158 m²
Surface Haute Bassin : 708 m²
Surface Basse Bassin : 492 m²
Bordure T4 : 536 m

C.4 AJOUT BASSIN D'INFILTRATION		17/02/2025	GSA	MGU
IND. REV.	EVOLUTION	DATE	ETABLI PAR	VERIFIE PAR
ECHELLE SCALE		DESIGNATION		
1/500	IRVE CHAVELOT			
	PLAN EAU PLUVIALE			
30 POINTS DE CHARGE				
INTHY		REFERENCE DU DOCUMENT		PAGE
80, Rue Saint Lazare		DOCUMENT REFERENCE		
75009 Paris - France		A0	CHL IRVE - PEP	6/6
Ce document est la propriété de la société INTHY. Il ne peut être utilisé, reproduit ou communiqué sans son autorisation écrite. This document is the property of INTHY. It shall not be used, reproduced or communicated without written consent of INTHY.				