


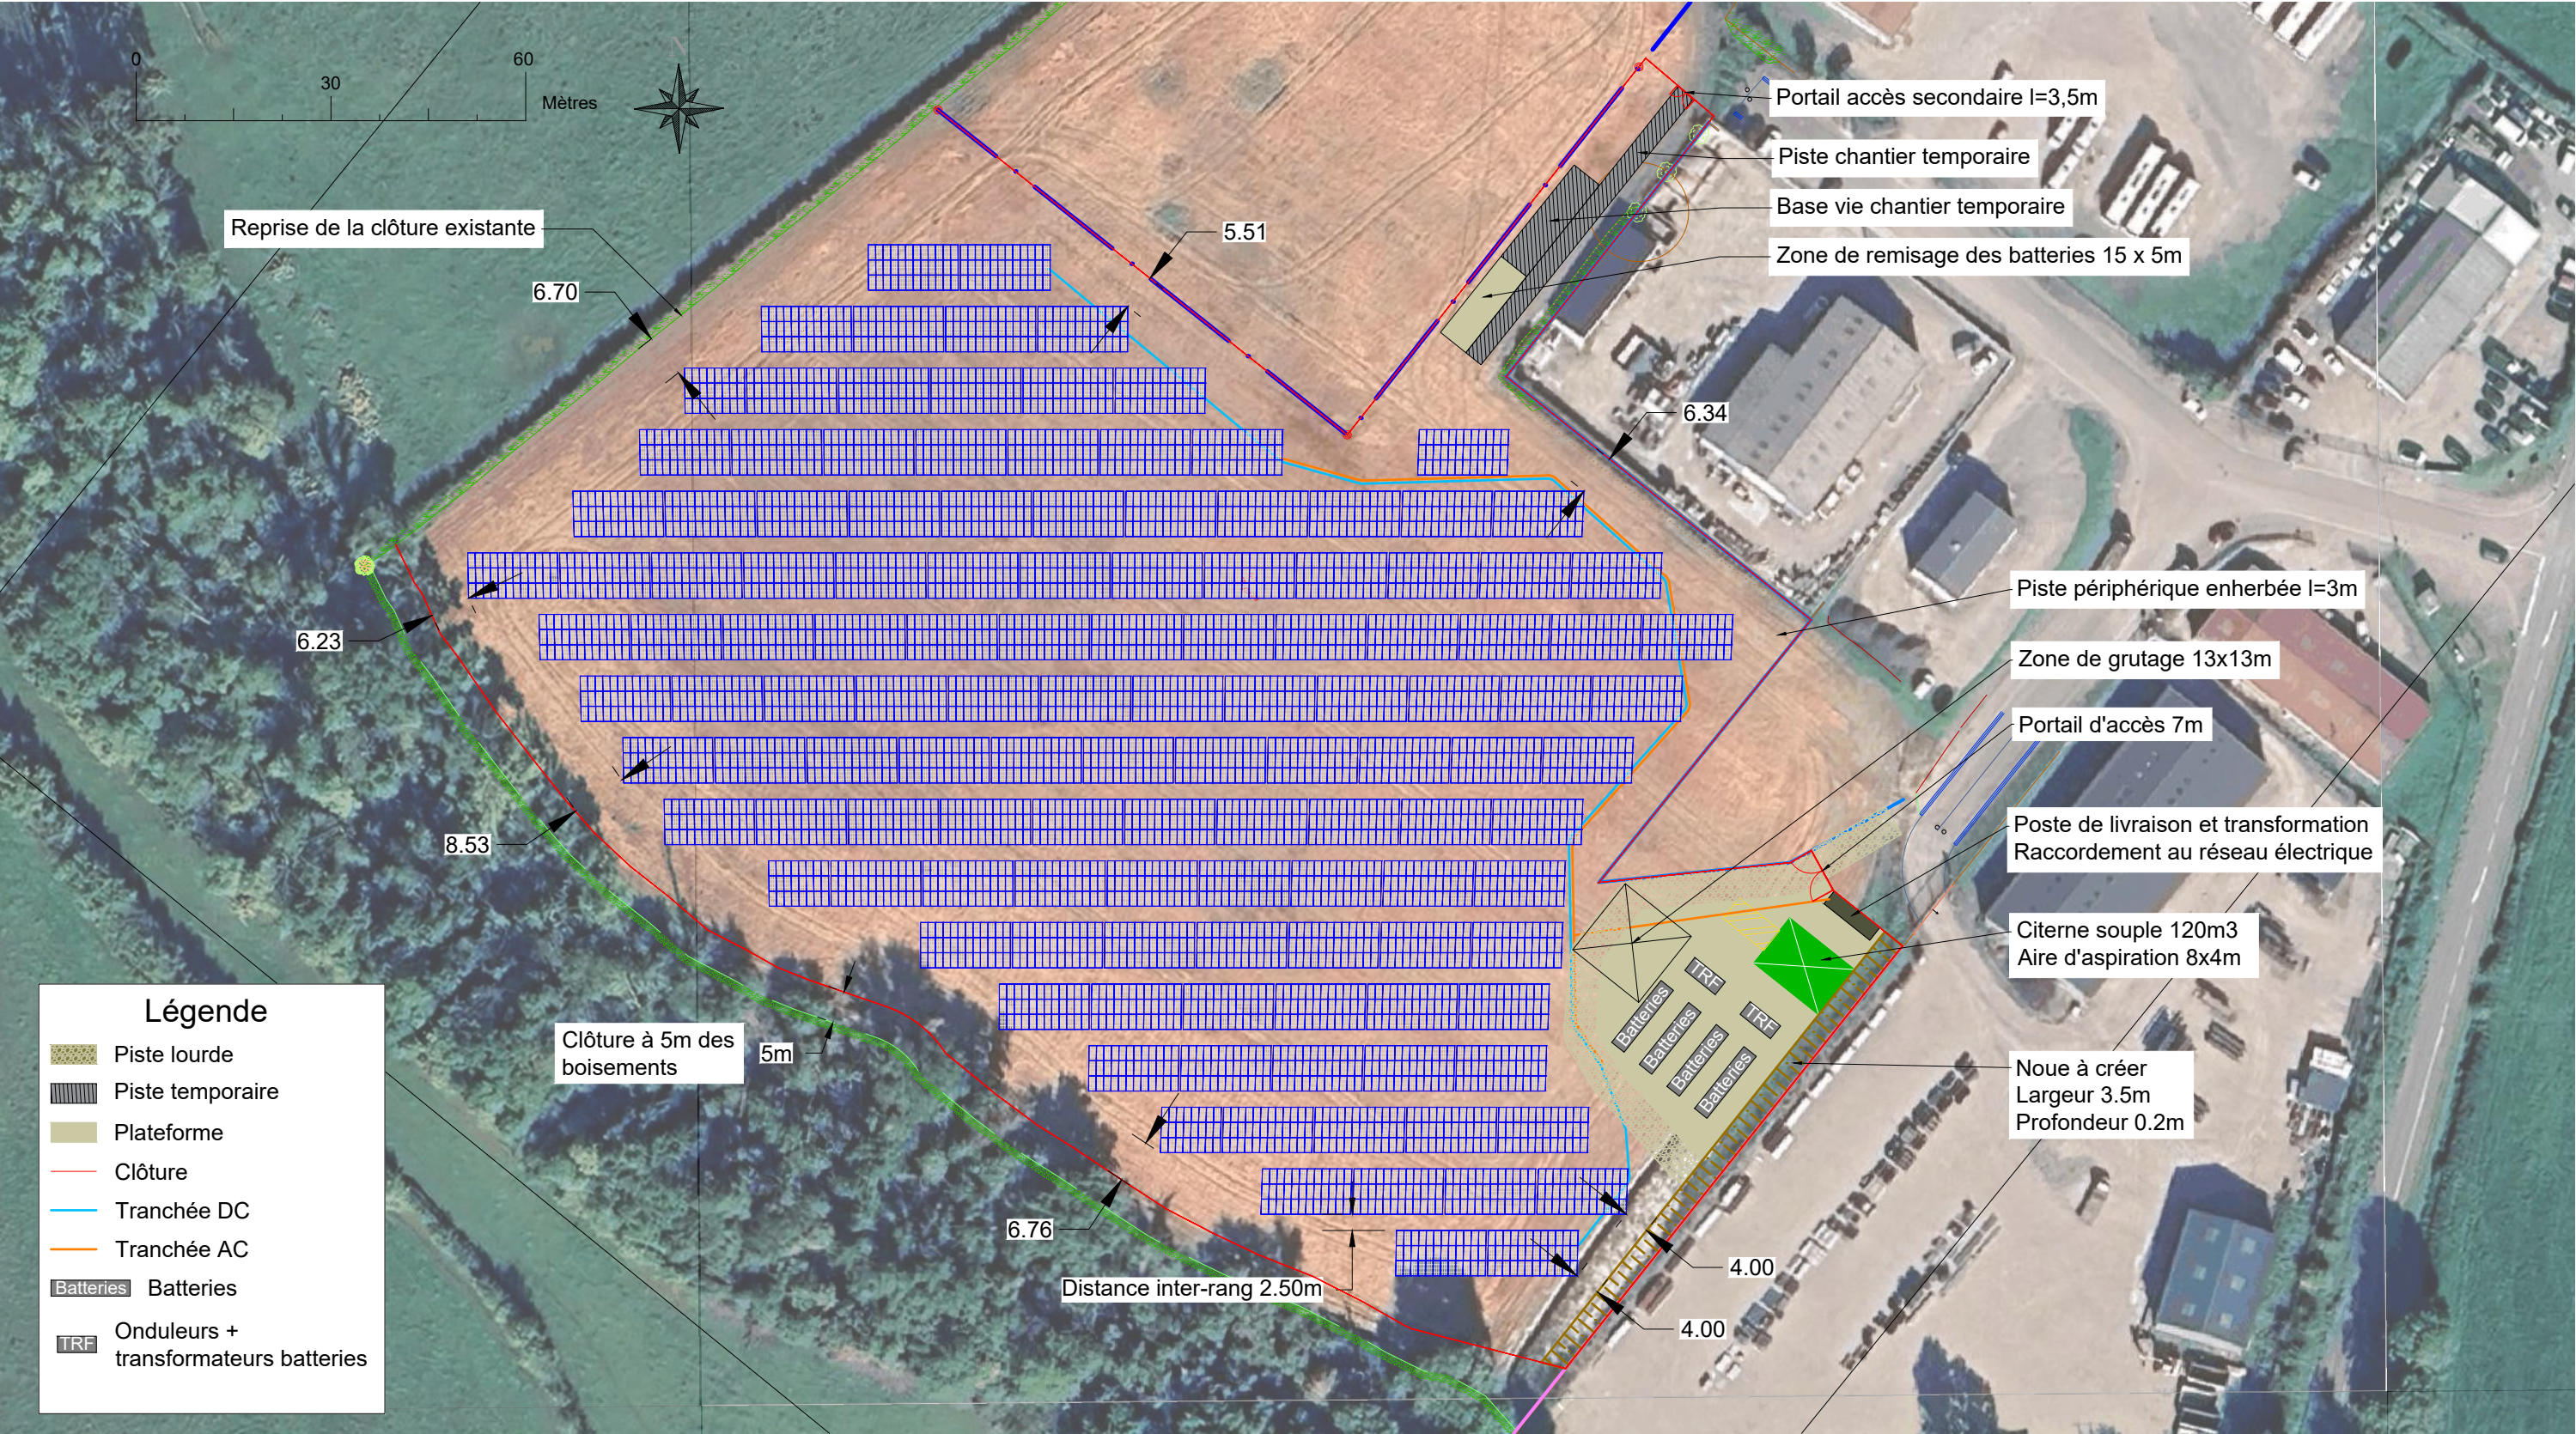

SPECIFICATIONS
TYPE D'INSTALLATION :
Fixe 3V inter-rang 2.5m
AZIMUTH :
Sud
INCLINAISON :
20°

PLAN DE MASSE - PC02					
 R-EV	Maître d'ouvrage R-EV Chemin de Bizet 13016 Marseille - France contact@r-ev.fr www.r-ev.fr	Projet Centrale solaire de Corbigny		Adresse du Projet	Echelle 1/1000
		Phase projet APD		Champs Dessus Route de Saint Saulgé 58800 Corbigny	Feuille A3
		N°Projet 58007		Parcelle C356	Folio 1