


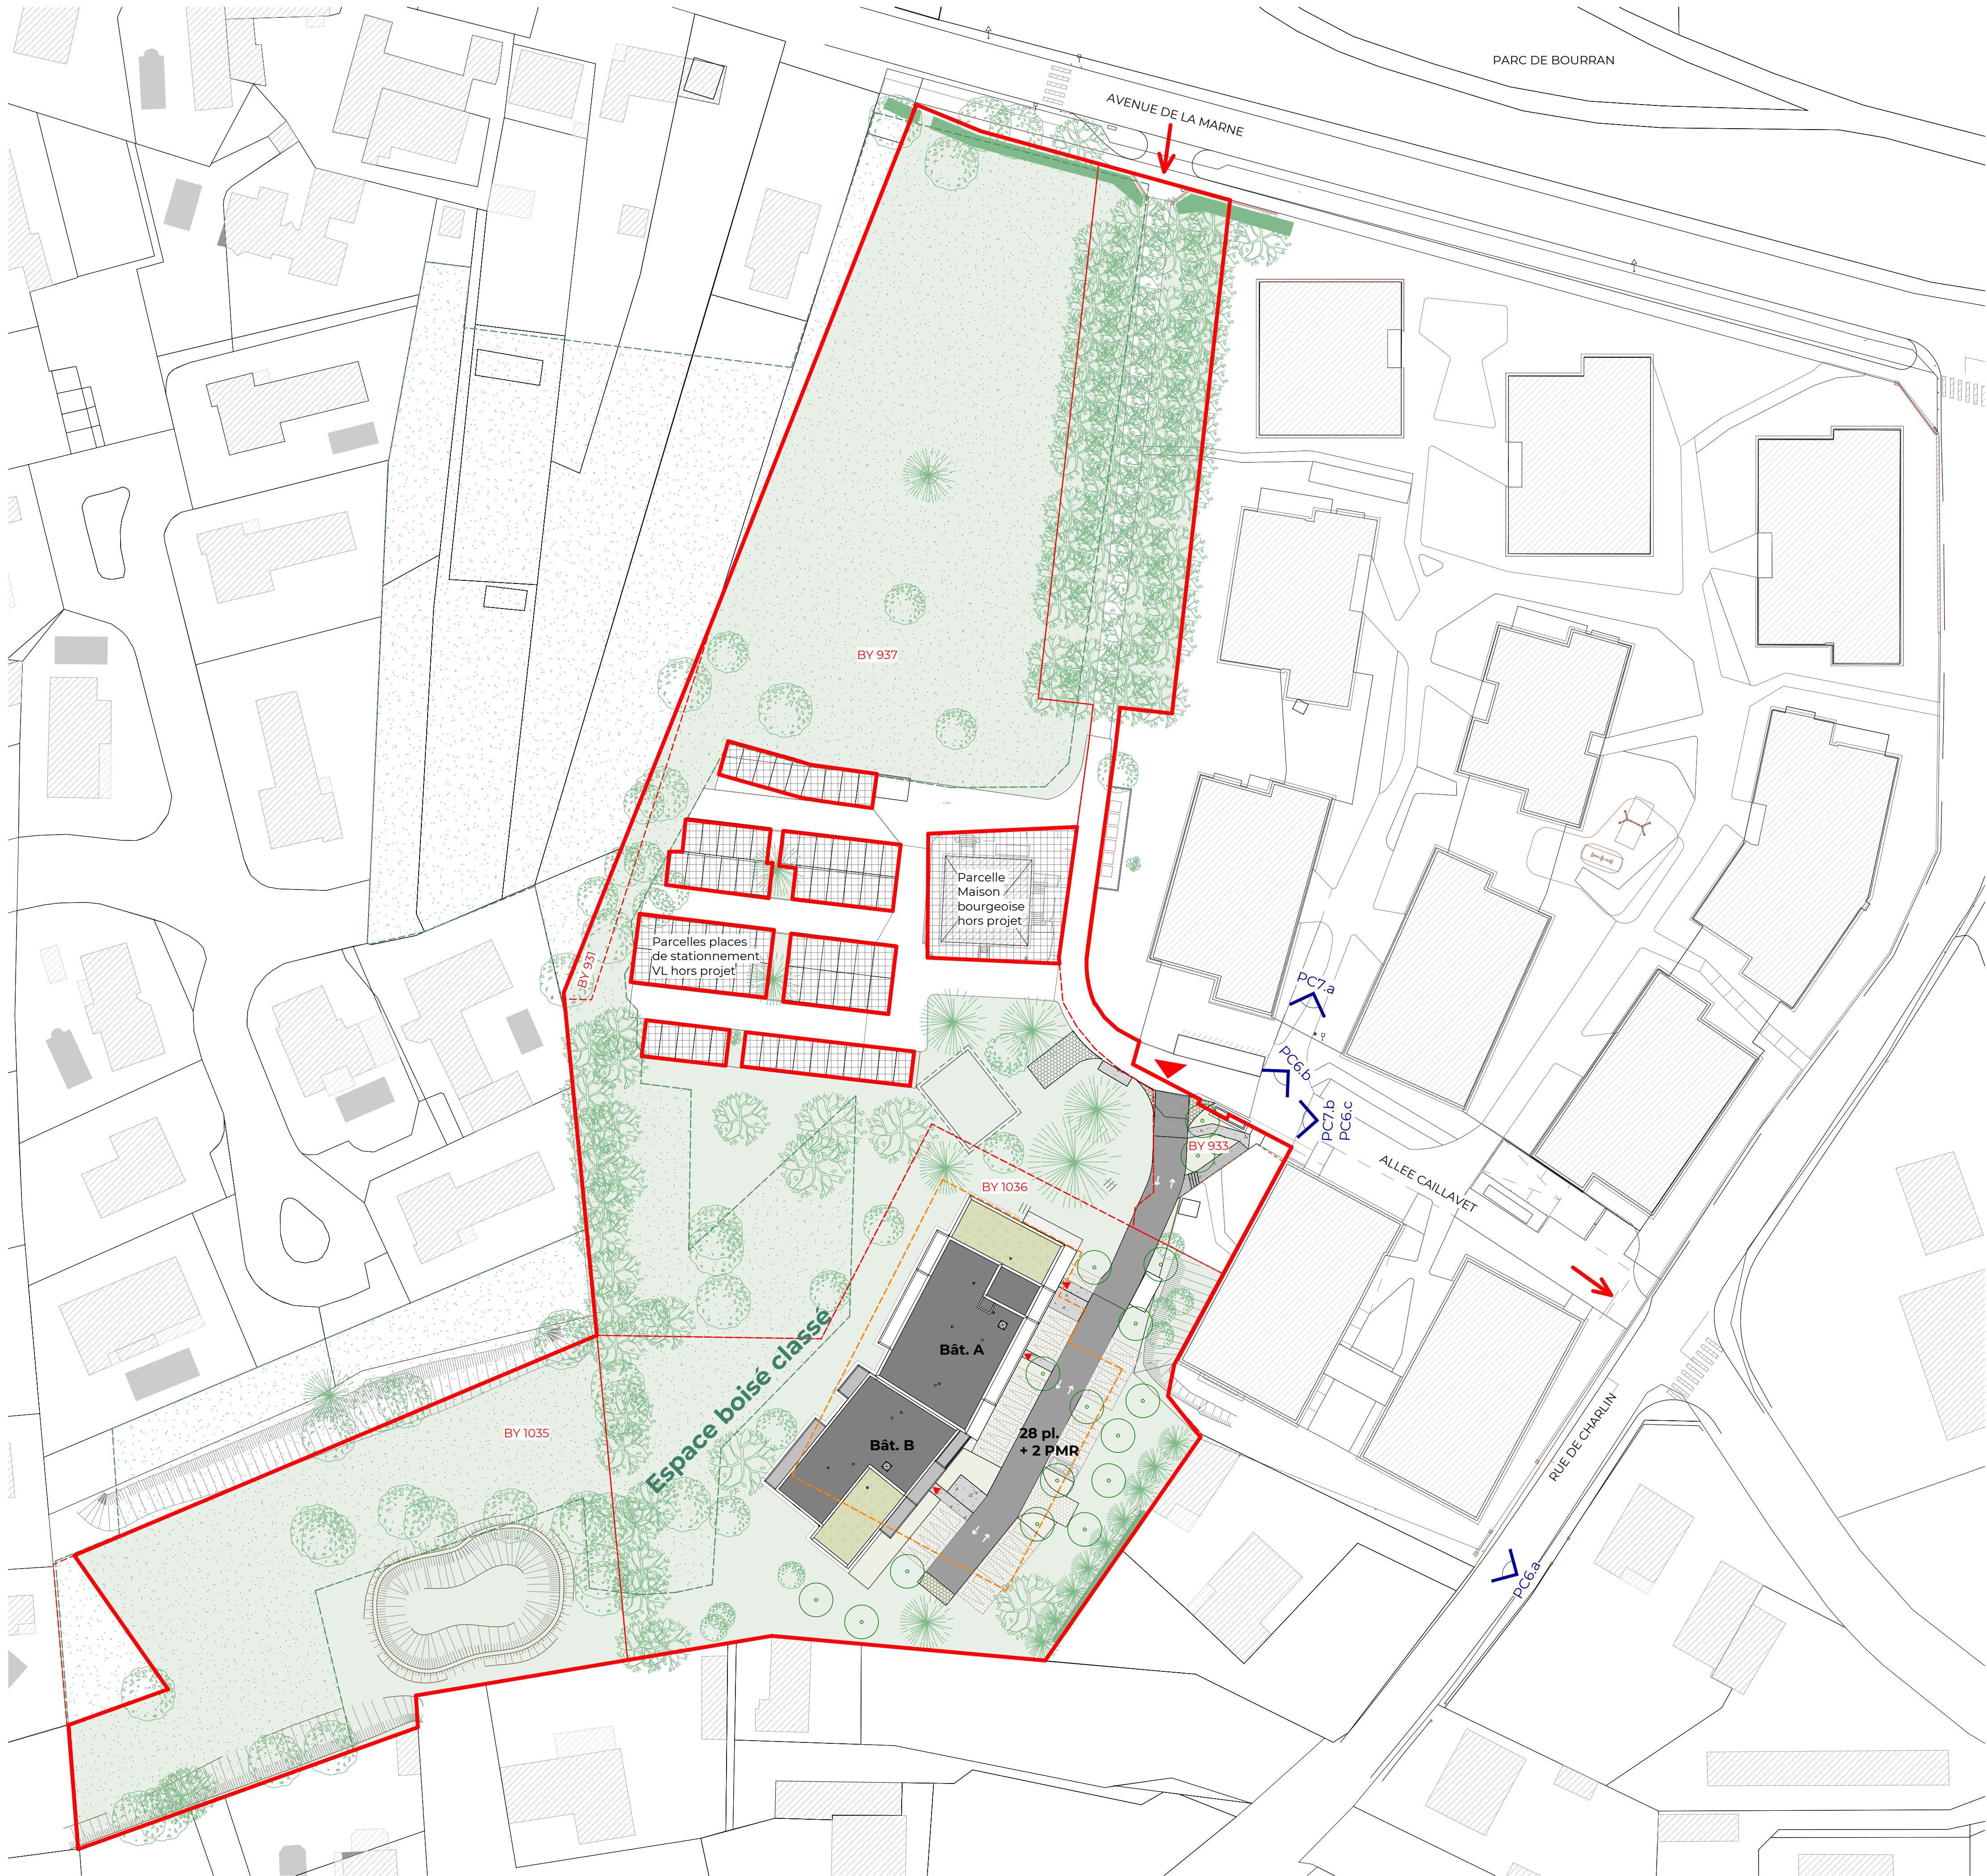

Legende plan masse général

- ▲ Accès projet
- Limites terrain d'assiette
- - - Limites cadastrales (parcelles constitutives du terrain d'assiette)
- - - Emprise gymnase démol
- Arbres plantés
- Pleine terre
- - - Espace boisé classé
- Parcelles hors terrain d'assiette projet

MAITRE D'OUVRAGE

GIRONDE HABITAT
40 rue d'Armagnac
BORDEAUX

ARCHITECTE

INSOLITES architectures
contact-bordeaux@insolites-architectures.fr
71 cours Anatole France
33000 Bordeaux tél. : 05 35 54 50 44

N°23-13
DPC

CAILLAVET II
Construction de 36 logements et d'une salle commune
Allée Caillavet 33700 MERIGNAC


PC2.a

Plan de masse général
échelle 1/500

PAYSAGISTE	ILO 200 rue Marie Curie - 33127 Saint-Jean d'Ilac ODETEC 4 Rue Montfaucon - 33800 Bordeaux	maelys.damigon@ilo-paysages.fr T: 07 63 76 43 54 cedric.boussin@odetec.fr T: 05 35 54 57 06
ECONOMISTE	O2P 25 rue Bourgneuf - 64100 Bayonne	aconsolo@o2p.fr T: 06 23 79 58 08
ACOUSTICIEN	RESONANCE ACOUSTIQUE 2 Rue Gambetta - 17440 Aytré	cc@resonanceacoustique.fr T: 06 24 94 53 70
CONTROLEUR TECHNIQUE	QUALICONSLT 4 Voie Romaine - 33615 Pessac	nicolas.brousset@qualiconsult.fr T: 06 62 13 00 16
CSPS	XXXXXXX XXXXXX	xxxx@xxxx T: xxxxxxx

DATE	INDICE	MODIFICATIONS
25/04/2025	03	

NOTE : Les côtes, altitudes et tous les éléments complémentaires portés sur les plans n'ont qu'une valeur indicative. Les plans n'ont de valeur que de principe et en aucun cas de plans d'exécution.

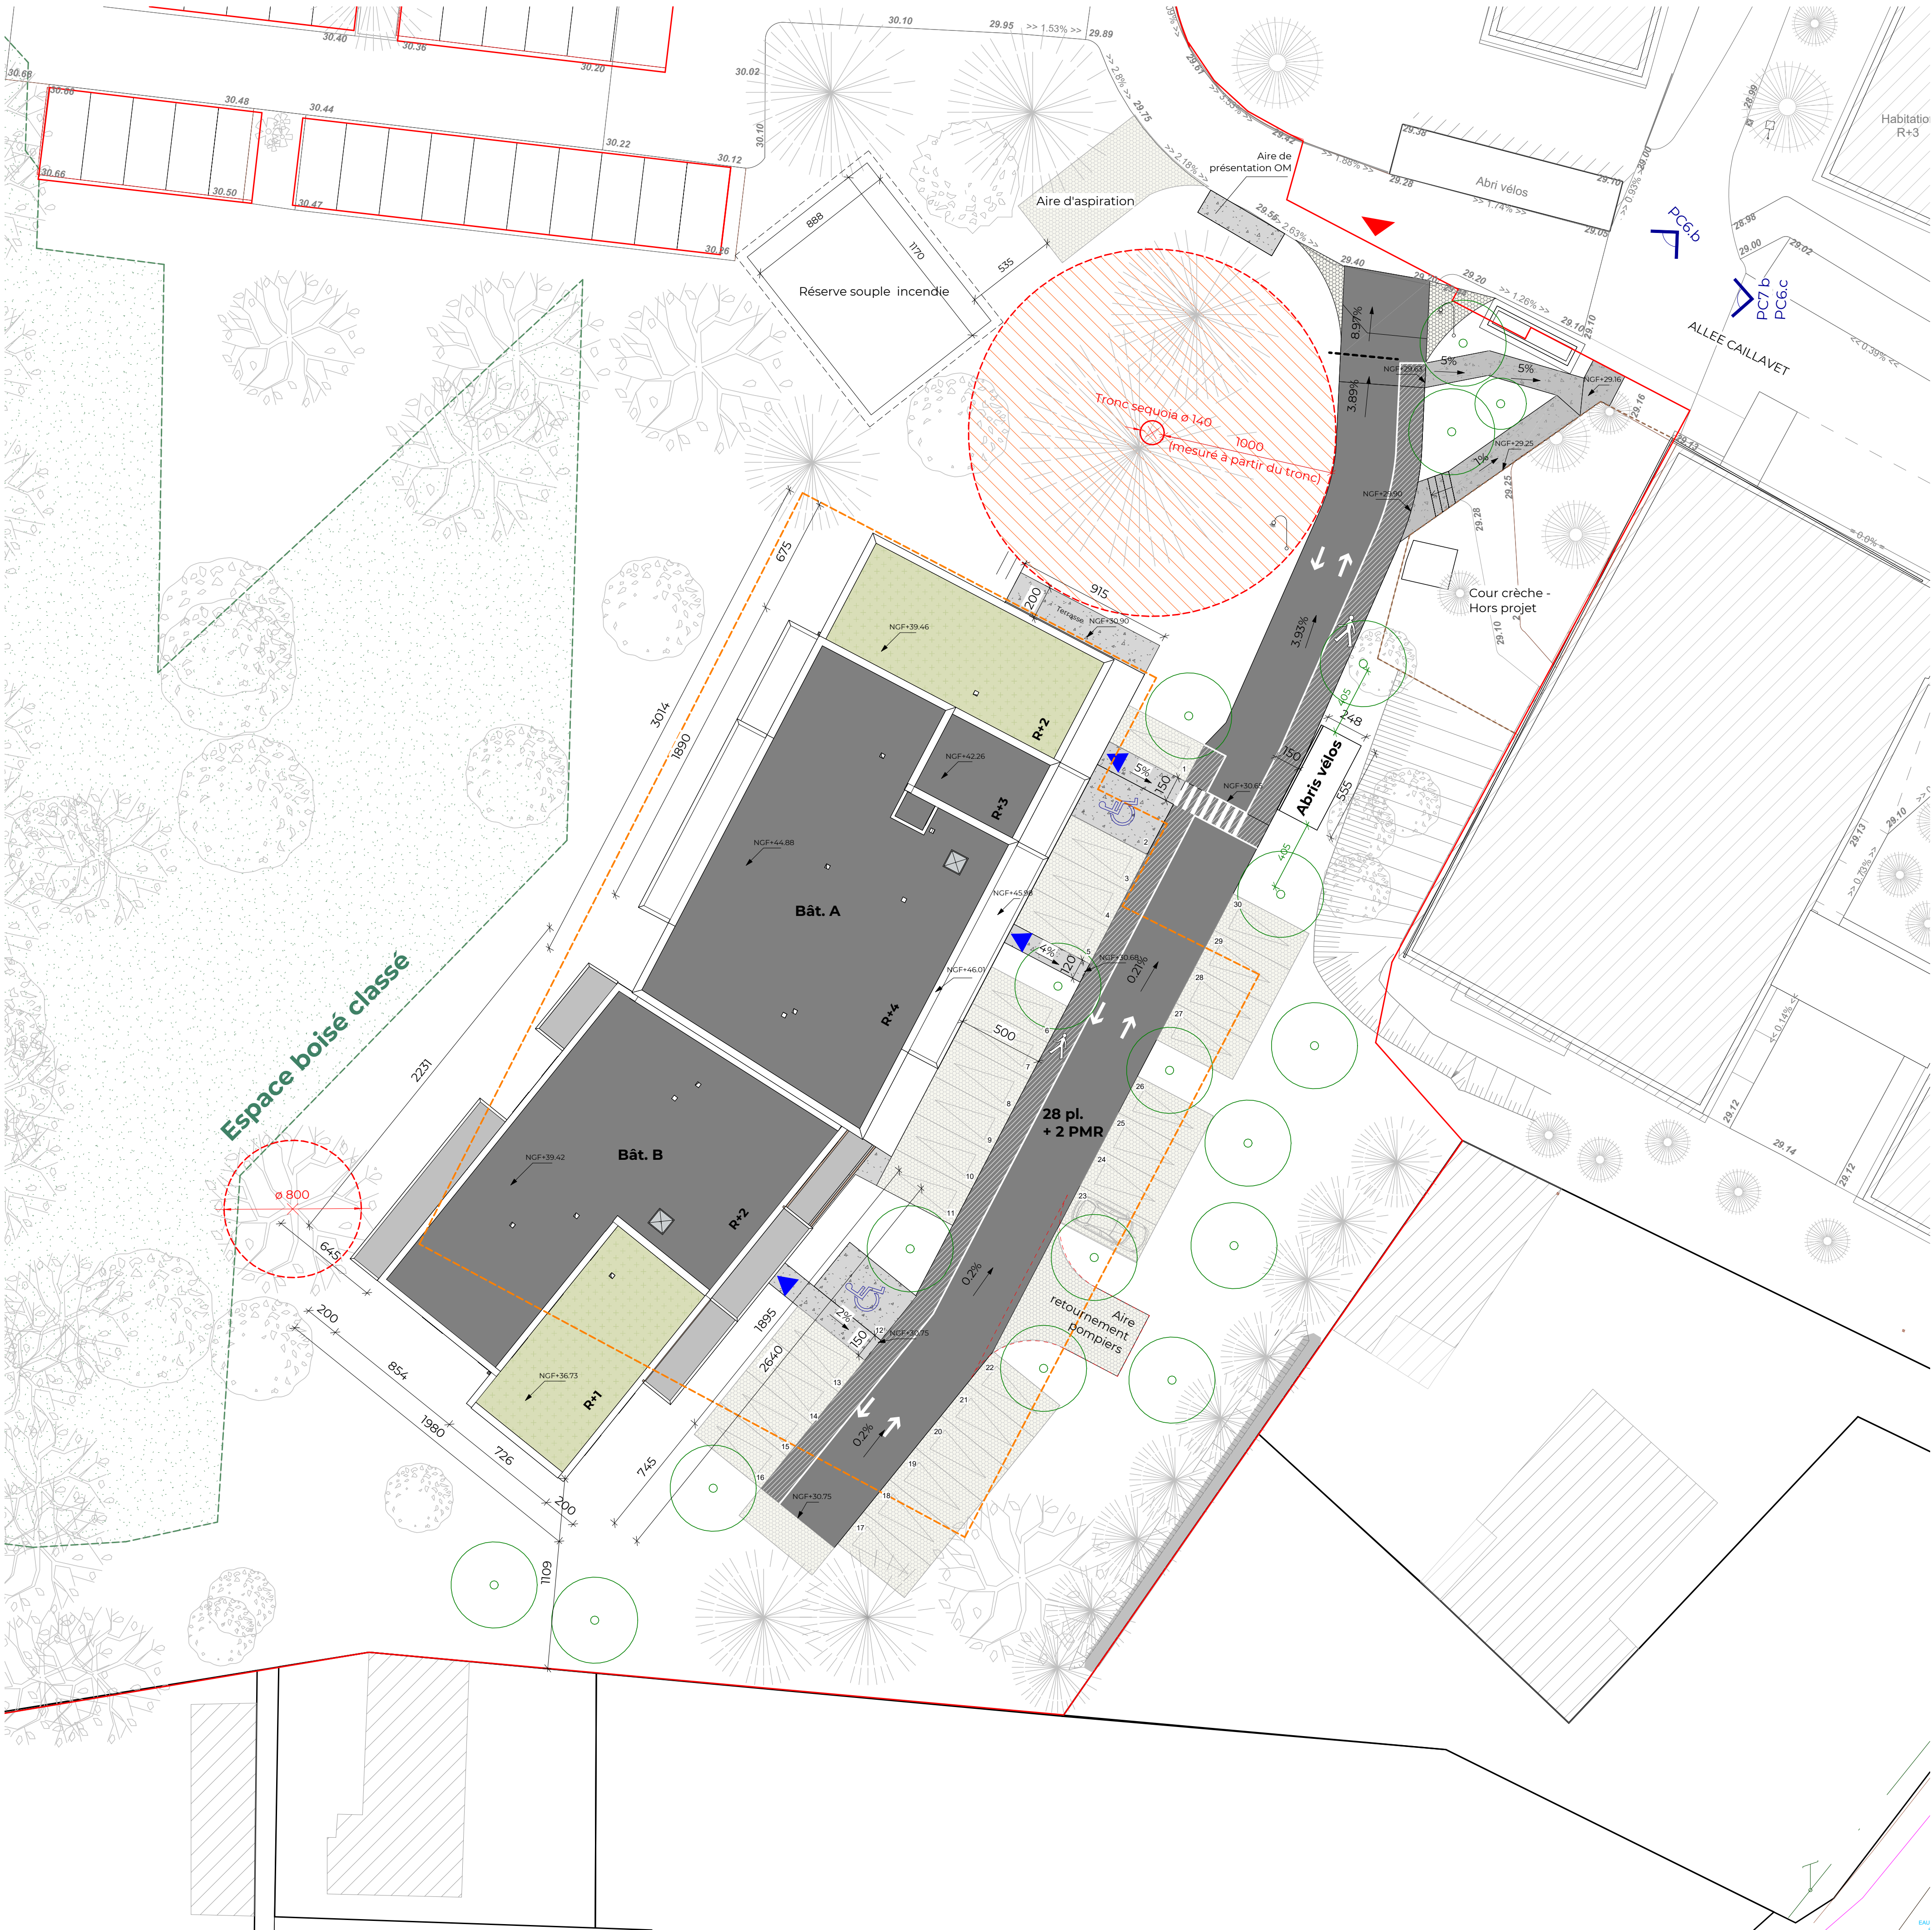

Légende

- ▲ Accès projet
- Limites terrain d'assiette
- - - Emprise gymnase démoli
- Arbres plantés
- Pleine terre
- - - Espace boisé classé
- Bande stérile en pourtour du bâtiment
- Voirie enrobée
- Cheminements piétons sur voirie partagée - matériau contrasté
- Béton balayé
- ▲ Entrées halls logements et salle commune
- - - Barrière d'accès

MAITRE D'OUVRAGE
GIRONDE HABITAT
40 rue d'Armagnac
BORDEAUX

ARCHITECTE
INSOLITES architectures
contact-bordeaux@insolites-architectures.fr
71 cours Anatole France
33000 Bordeaux tél. : 05 35 54 50 44

N°23-13
DPC
CAILLAVET II
Construction de 36 logements et d'une salle commune
Allée Caillavet 33700 MERIGNAC

PC2.b
Plan de masse projet Ind02
échelle : 1 : 200

PAYSAGISTE	ILO 200 rue Marie Curie - 33127 Saint-Jean d'Ilac	maelys.damigon@ilo-paysages.fr T: 07 63 76 43 54
BUREAU ETUDES STRUCTURE, FLUIDES, ENVIRONNEMENT, VRD	ODETEC 4 Rue Montfaucon - 33800 Bordeaux	cedric.boussin@odetec.fr T: 05 35 54 57 06
ECONOMISTE	O2P 25 rue Bourgneuf - 64100 Bayonne	aconsolo@o2p.fr T: 06 23 79 58 08
ACOUSTICIEN	RESONANCE ACOUSTIQUE 2 Rue Gambetta - 17440 Aytré	cc@resonanceacoustique.fr T: 06 24 94 53 70
CONTROLEUR TECHNIQUE	QUALICONULT 4 Voie Romaine - 33615 Pessac	nicolas.brousset@qualiconsult.fr T: 06 62 13 00 16
CSPS	XXXXXXX XXXXXX	xxxx@xxxxx T: xxxxxxxx

DATE	INDICE	MODIFICATIONS
12/05/2025	03	

NOTE : Les côtes, altitudes et tous les éléments complémentaires portés sur les plans n'ont qu'une valeur indicative. Les plans n'ont de valeur que de principe et en aucun cas de plans d'exécution.