


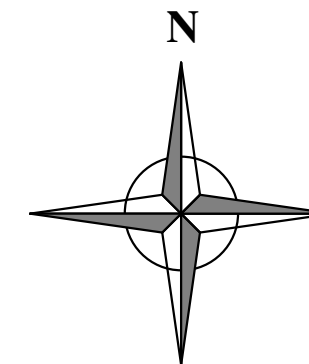

21250
SEURRE


Cas par Cas

Plan de situation




40 BIS Rue du 8 Mai 1945
(Route départementale n° 976)

Projet

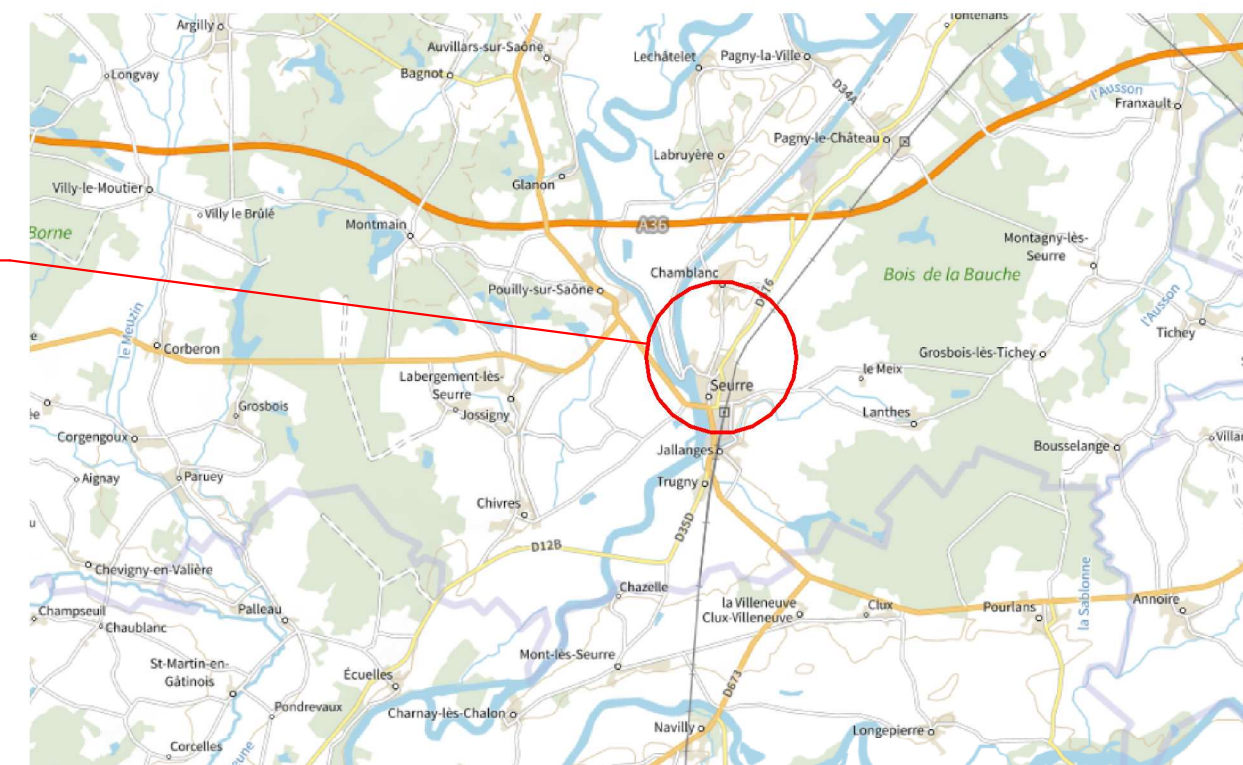

40 BIS Rue du 8 Mai 1945
(Route départementale n° 976)

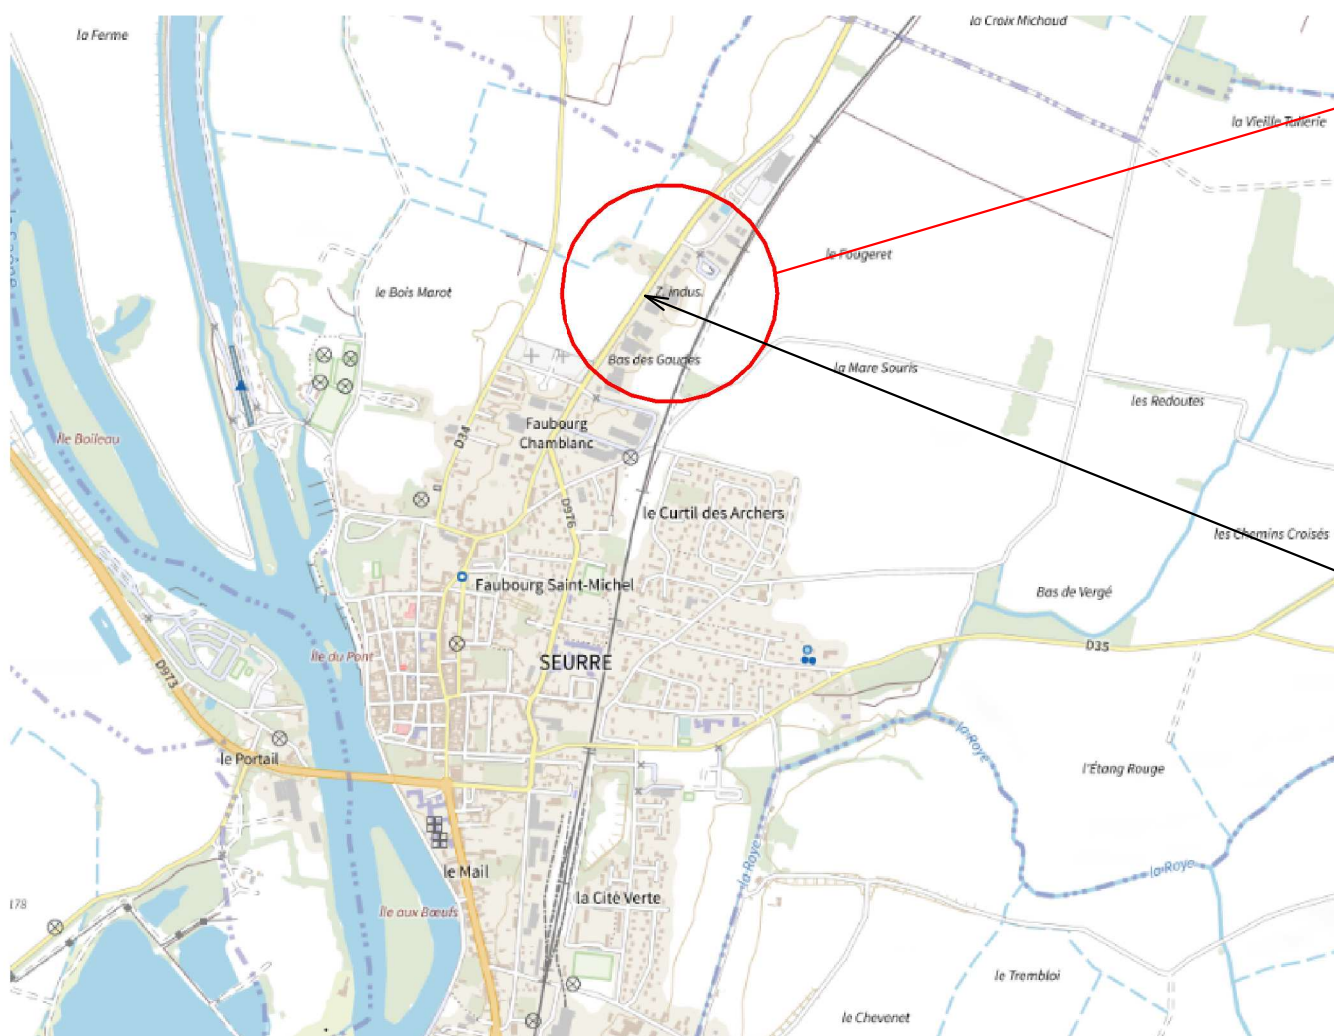

20-07-2026



25-C2-002



SAS Maîtrise d'oeuvre
CASTALAN Claude

ZI Tetre Landry
Rue Toussaint Louverture
70200 LURE
Tél : 03.84.63.09.68

Echelle

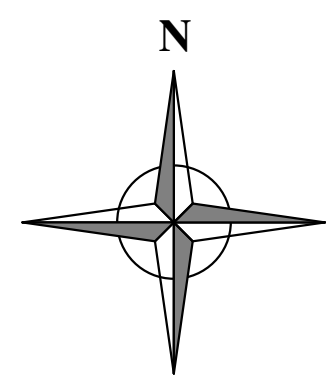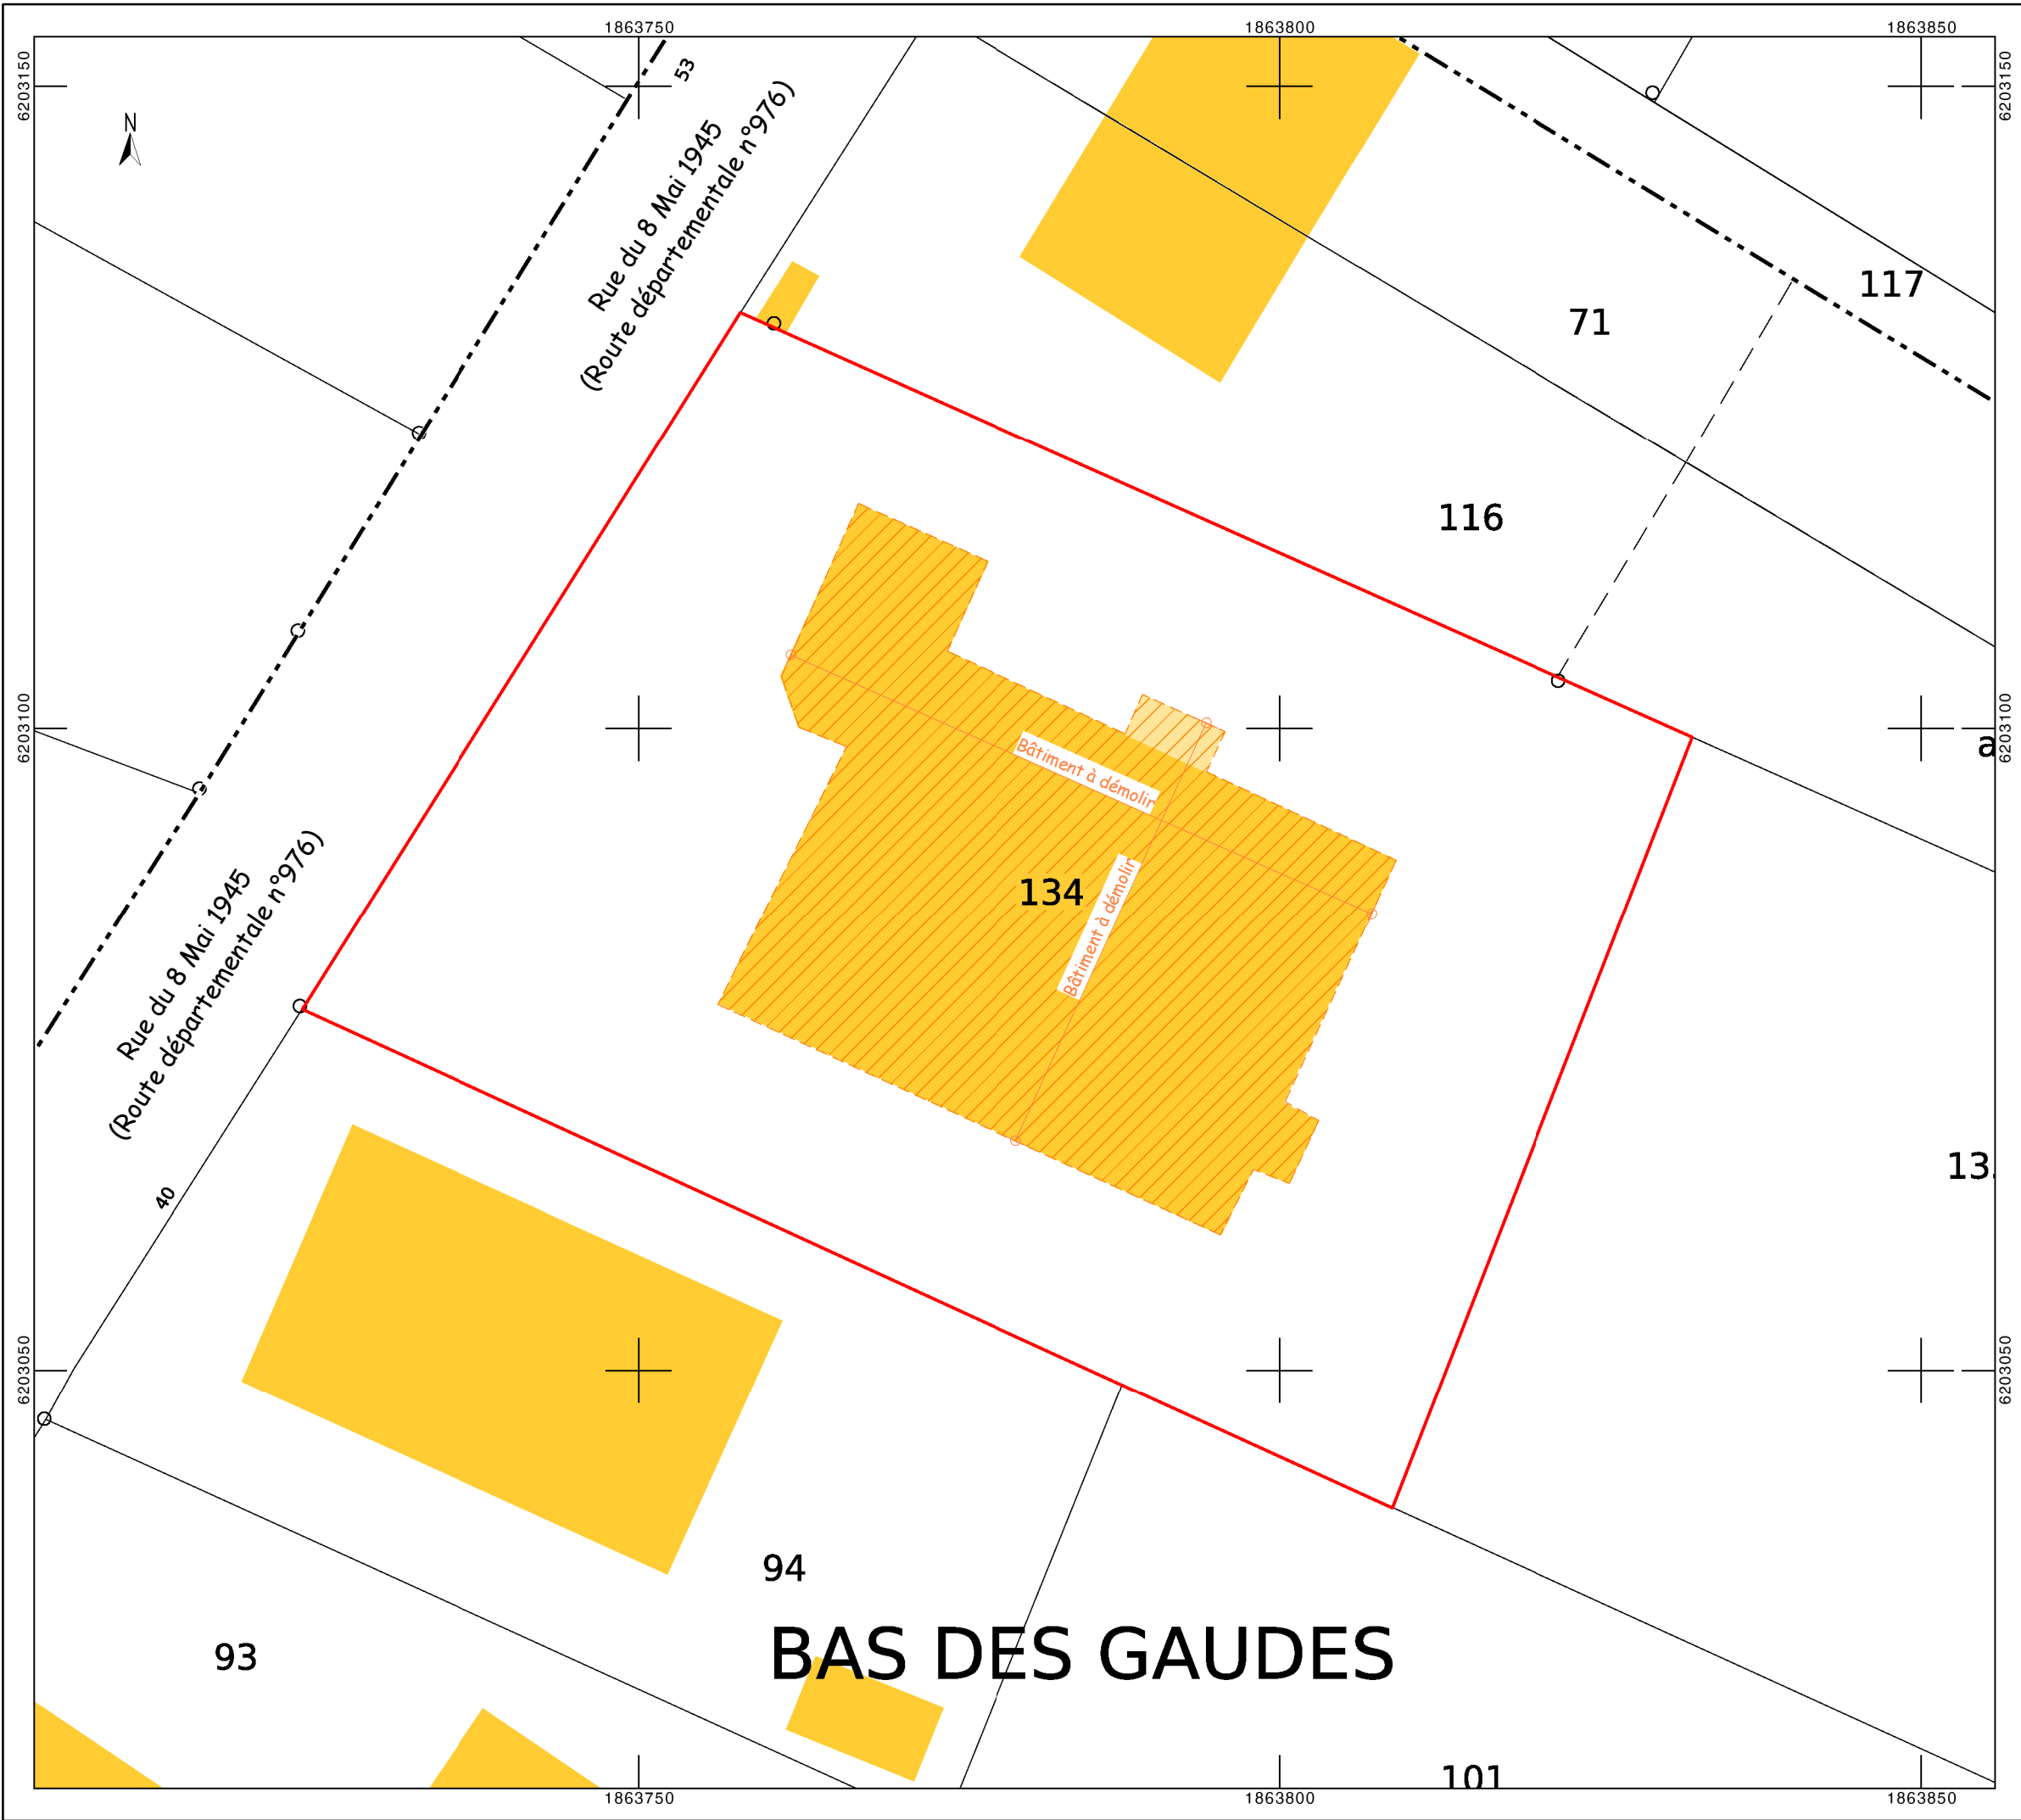



Référence :	ZD
n° 134	5 590 m ²
Total :	<u>5 590 m²</u>



21250
SEURRE


Cas par Cas

Plan masse

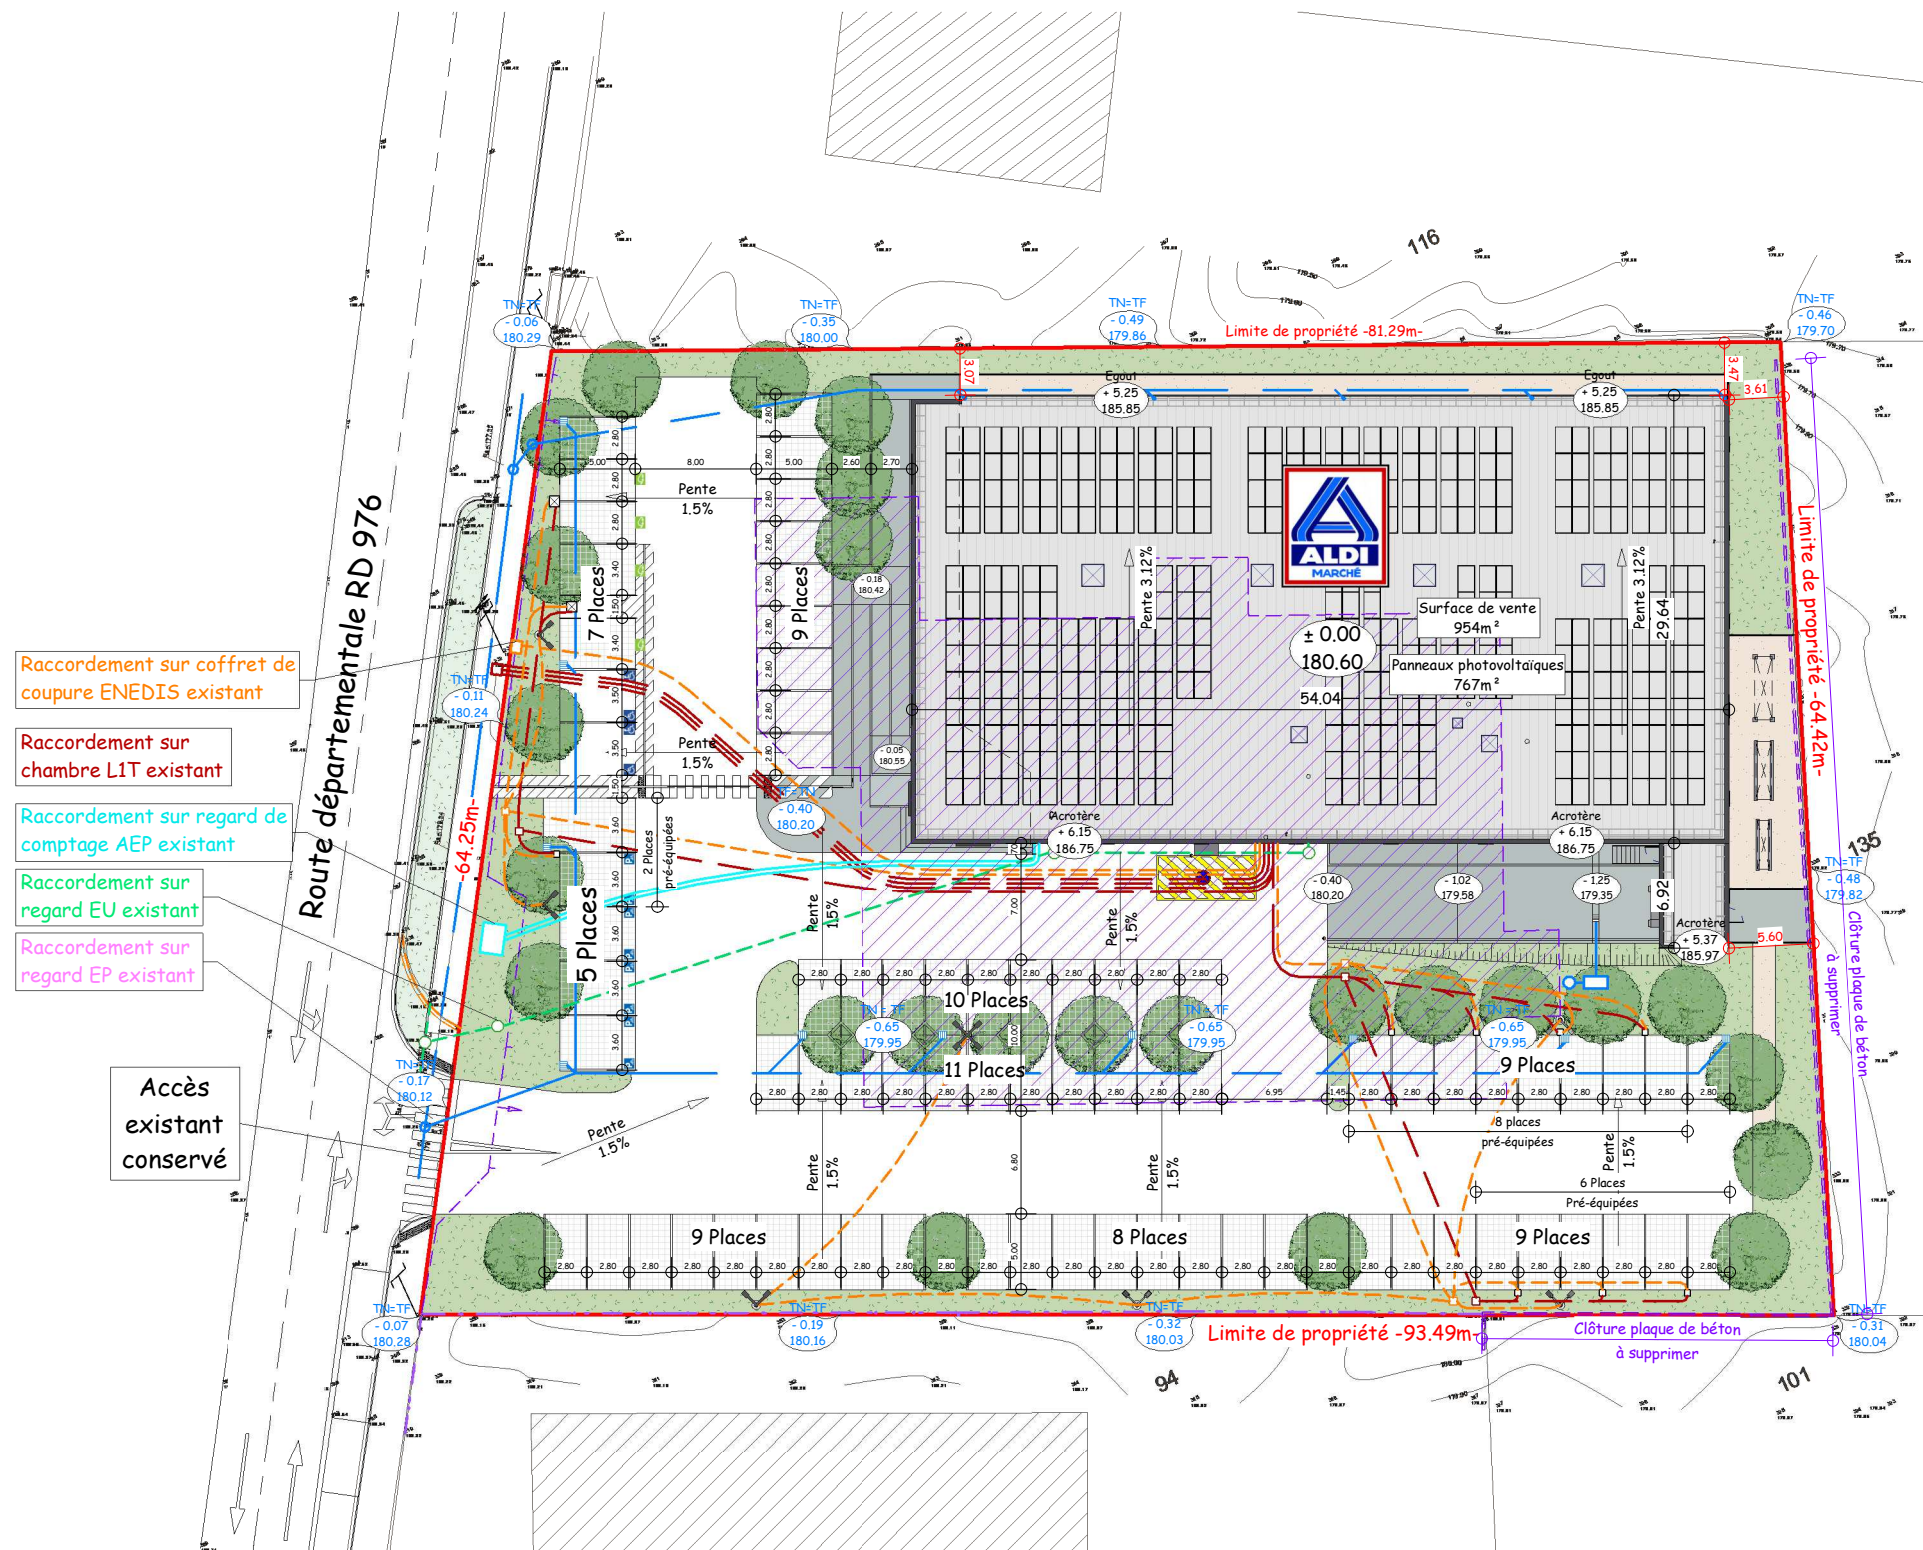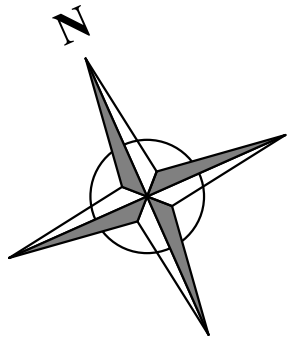

- Raccordement sur coffret de coupure ENEDIS existant
- Raccordement sur chambre L1T existant
- Raccordement sur regard de comptage AEP existant
- Raccordement sur regard EU existant
- Raccordement sur regard EP existant

Accès existant conservé

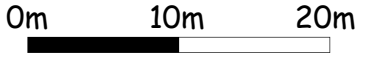

Section :	ZD
Parcelle :	134
Terrain :	5 590 m ²
Parking :	77 places
	Dont 2 PMR

Surface circulation :	1 570 m ²	30 %
Surface stationnement :	1 125 m ²	20 %
Emprise bâtiment :	1 632 m ²	29 %
Zone Quai :	145 m ²	2 %
Surface espaces verts :	939 m ²	16 %
Surface stabiliser :	179 m ²	3 %
Total :	5 590 m ²	100 %

Pavés : 1 090 m²
Enrobés : 35 m²




20-07-2026

25-C2-002

SAS Maîtrise d'oeuvre
CASTALAN Claude

ZI Tetre Landry
Rue Toussaint Louverture
70200 LURE
Tél : 03.84.63.09.68


Echelle 1 : 500

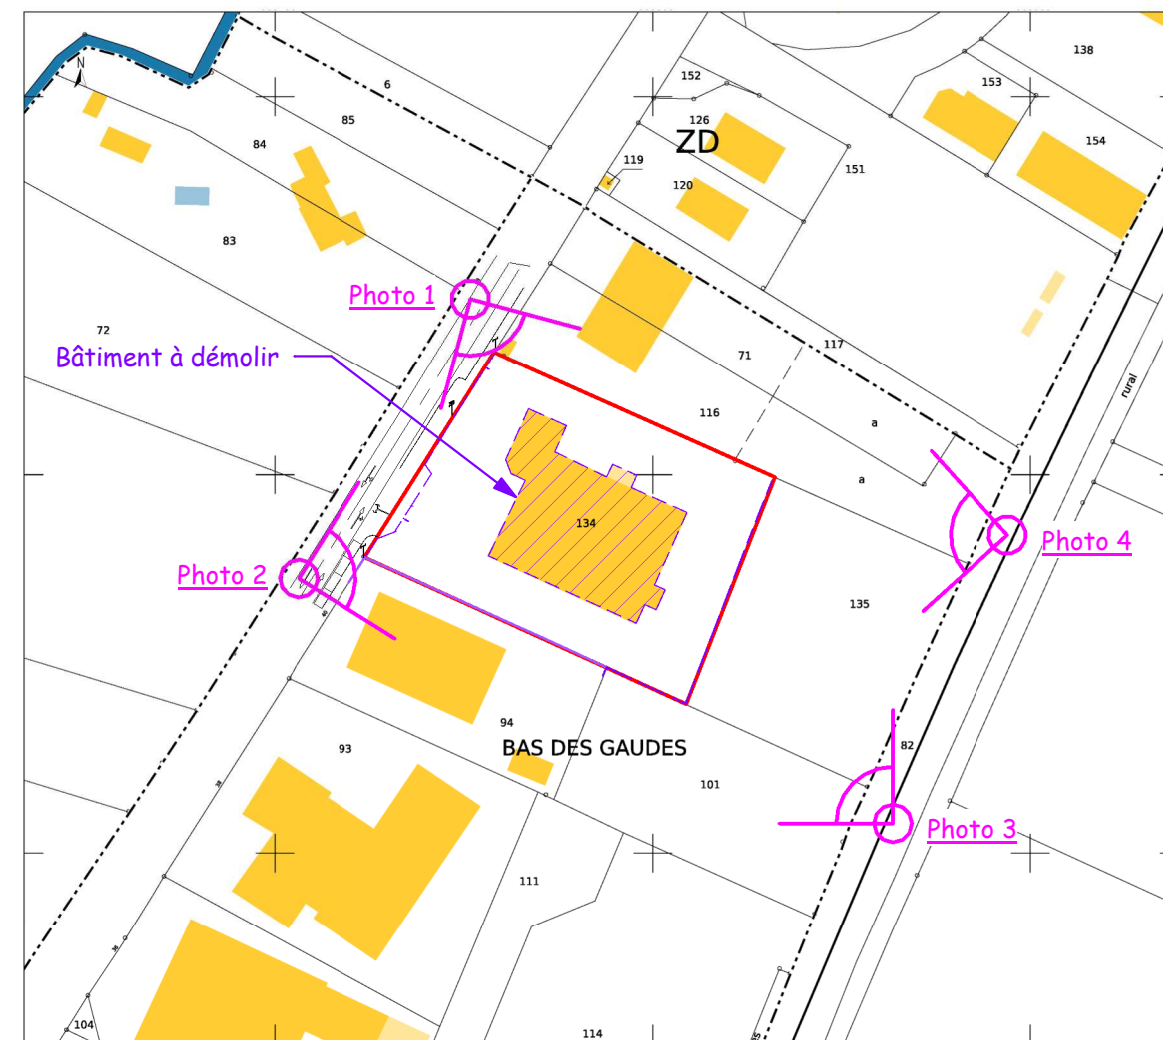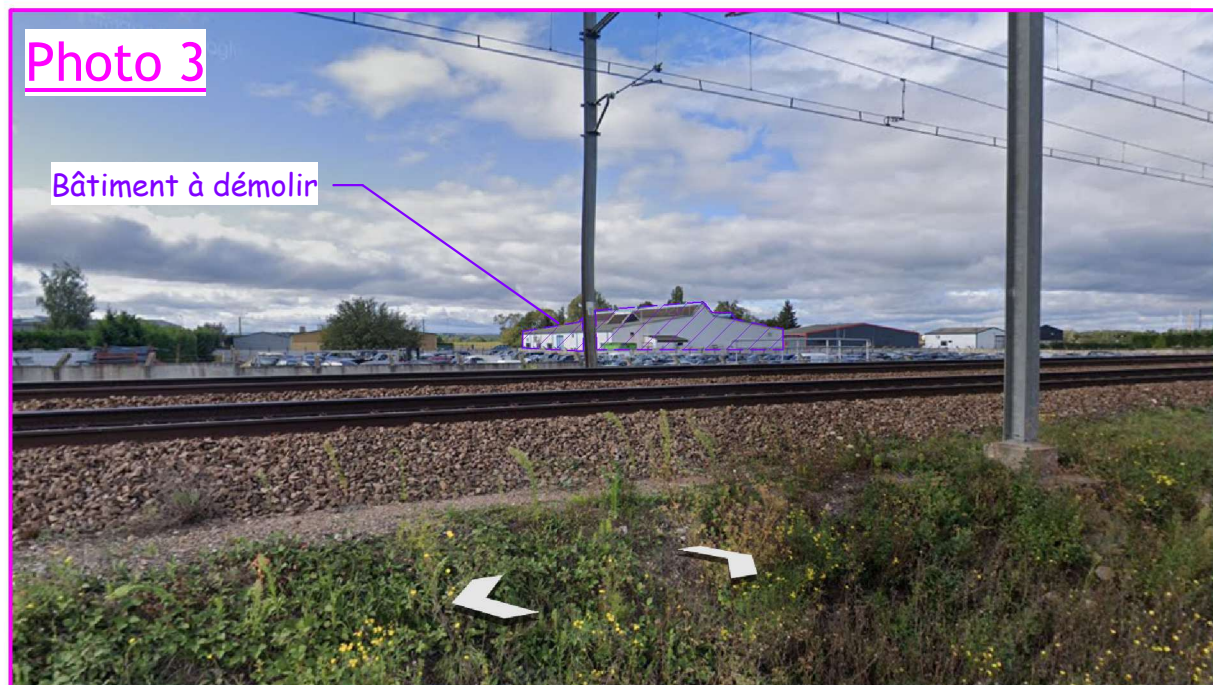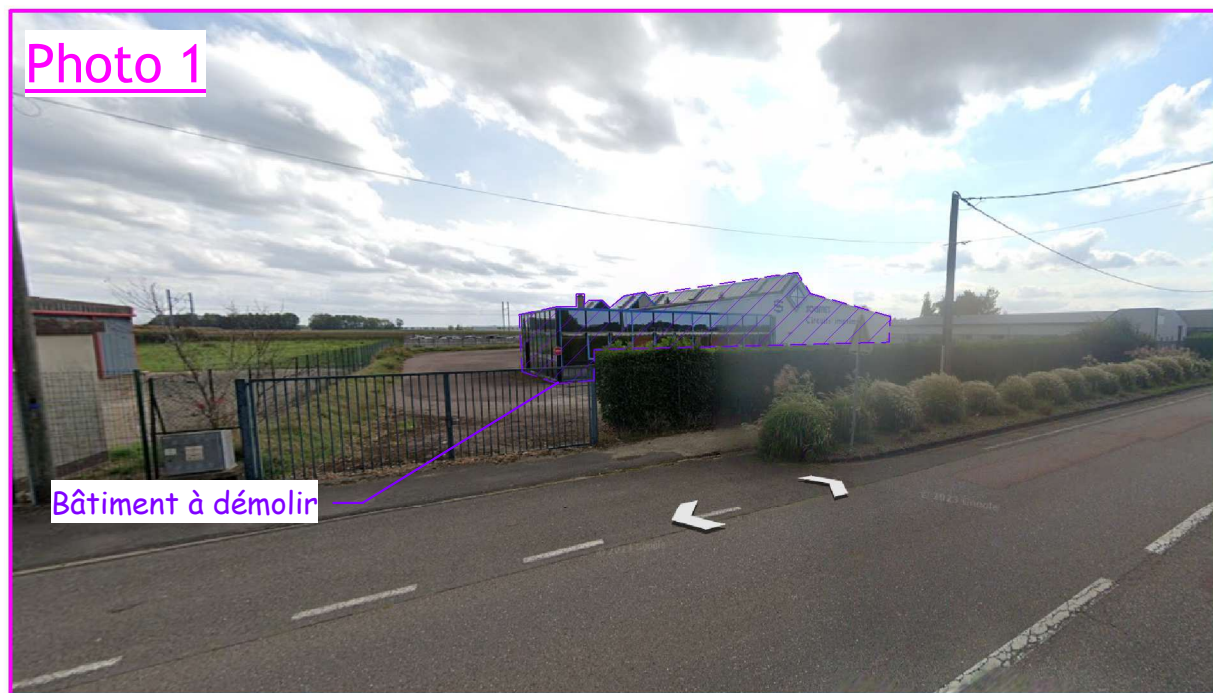

21250
SEURRE

Cas par Cas

Photos

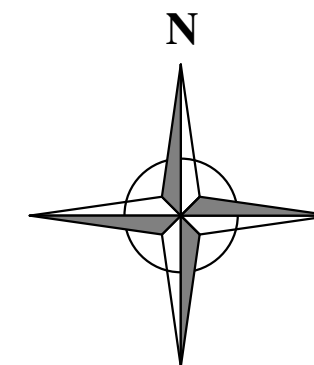

20-07-2026

25-C2-002



SAS Maîtrise d'œuvre
CASTALAN Claude

ZI Tetre Landry
Rue Toussaint Louverture
70200 LURE
Tél : 03.84.63.09.68

Echelle

1 : 2000