


Ensemble du projet :

- > **Surface des parcelles cadastrales impactées par le projet :** 45 080 m²
- > **Surface parcelle agricole :** 36 177 m²
- > **Emprise au sol du projet :** 13 133 m²
 - Modules photovoltaïques (projection verticale) : 13 087 m²
 - Poste de transformation : 16m² (6.43X2.48m)
 - Réserve à incendie : 30m²
- > **Puissance totale du projet :** 2.907 MWc (600 Wp)
- > **Nombre total de modules photovoltaïques :** 4 845
- > **Longueur totale des rangées :** 5 494 m linéaire

Ensemble du projet :

- > **Surface des parcelles cadastrales impactées par le projet :** 45 080 m²
- > **Surface parcelle agricole :** 36 177 m²
- > **Emprise au sol du projet :** 13 133 m²
 - Modules photovoltaïques (projection verticale) : 13 087 m²
 - Poste de transformation : 16m² (6.43X2.48m)
 - Réserve à incendie : 30m²
- > **Puissance totale du projet :** 2.907 MWc (600 Wp)
- > **Nombre total de modules photovoltaïques :** 4 845
- > **Longueur totale des rangées :** 5 494 m linéaire

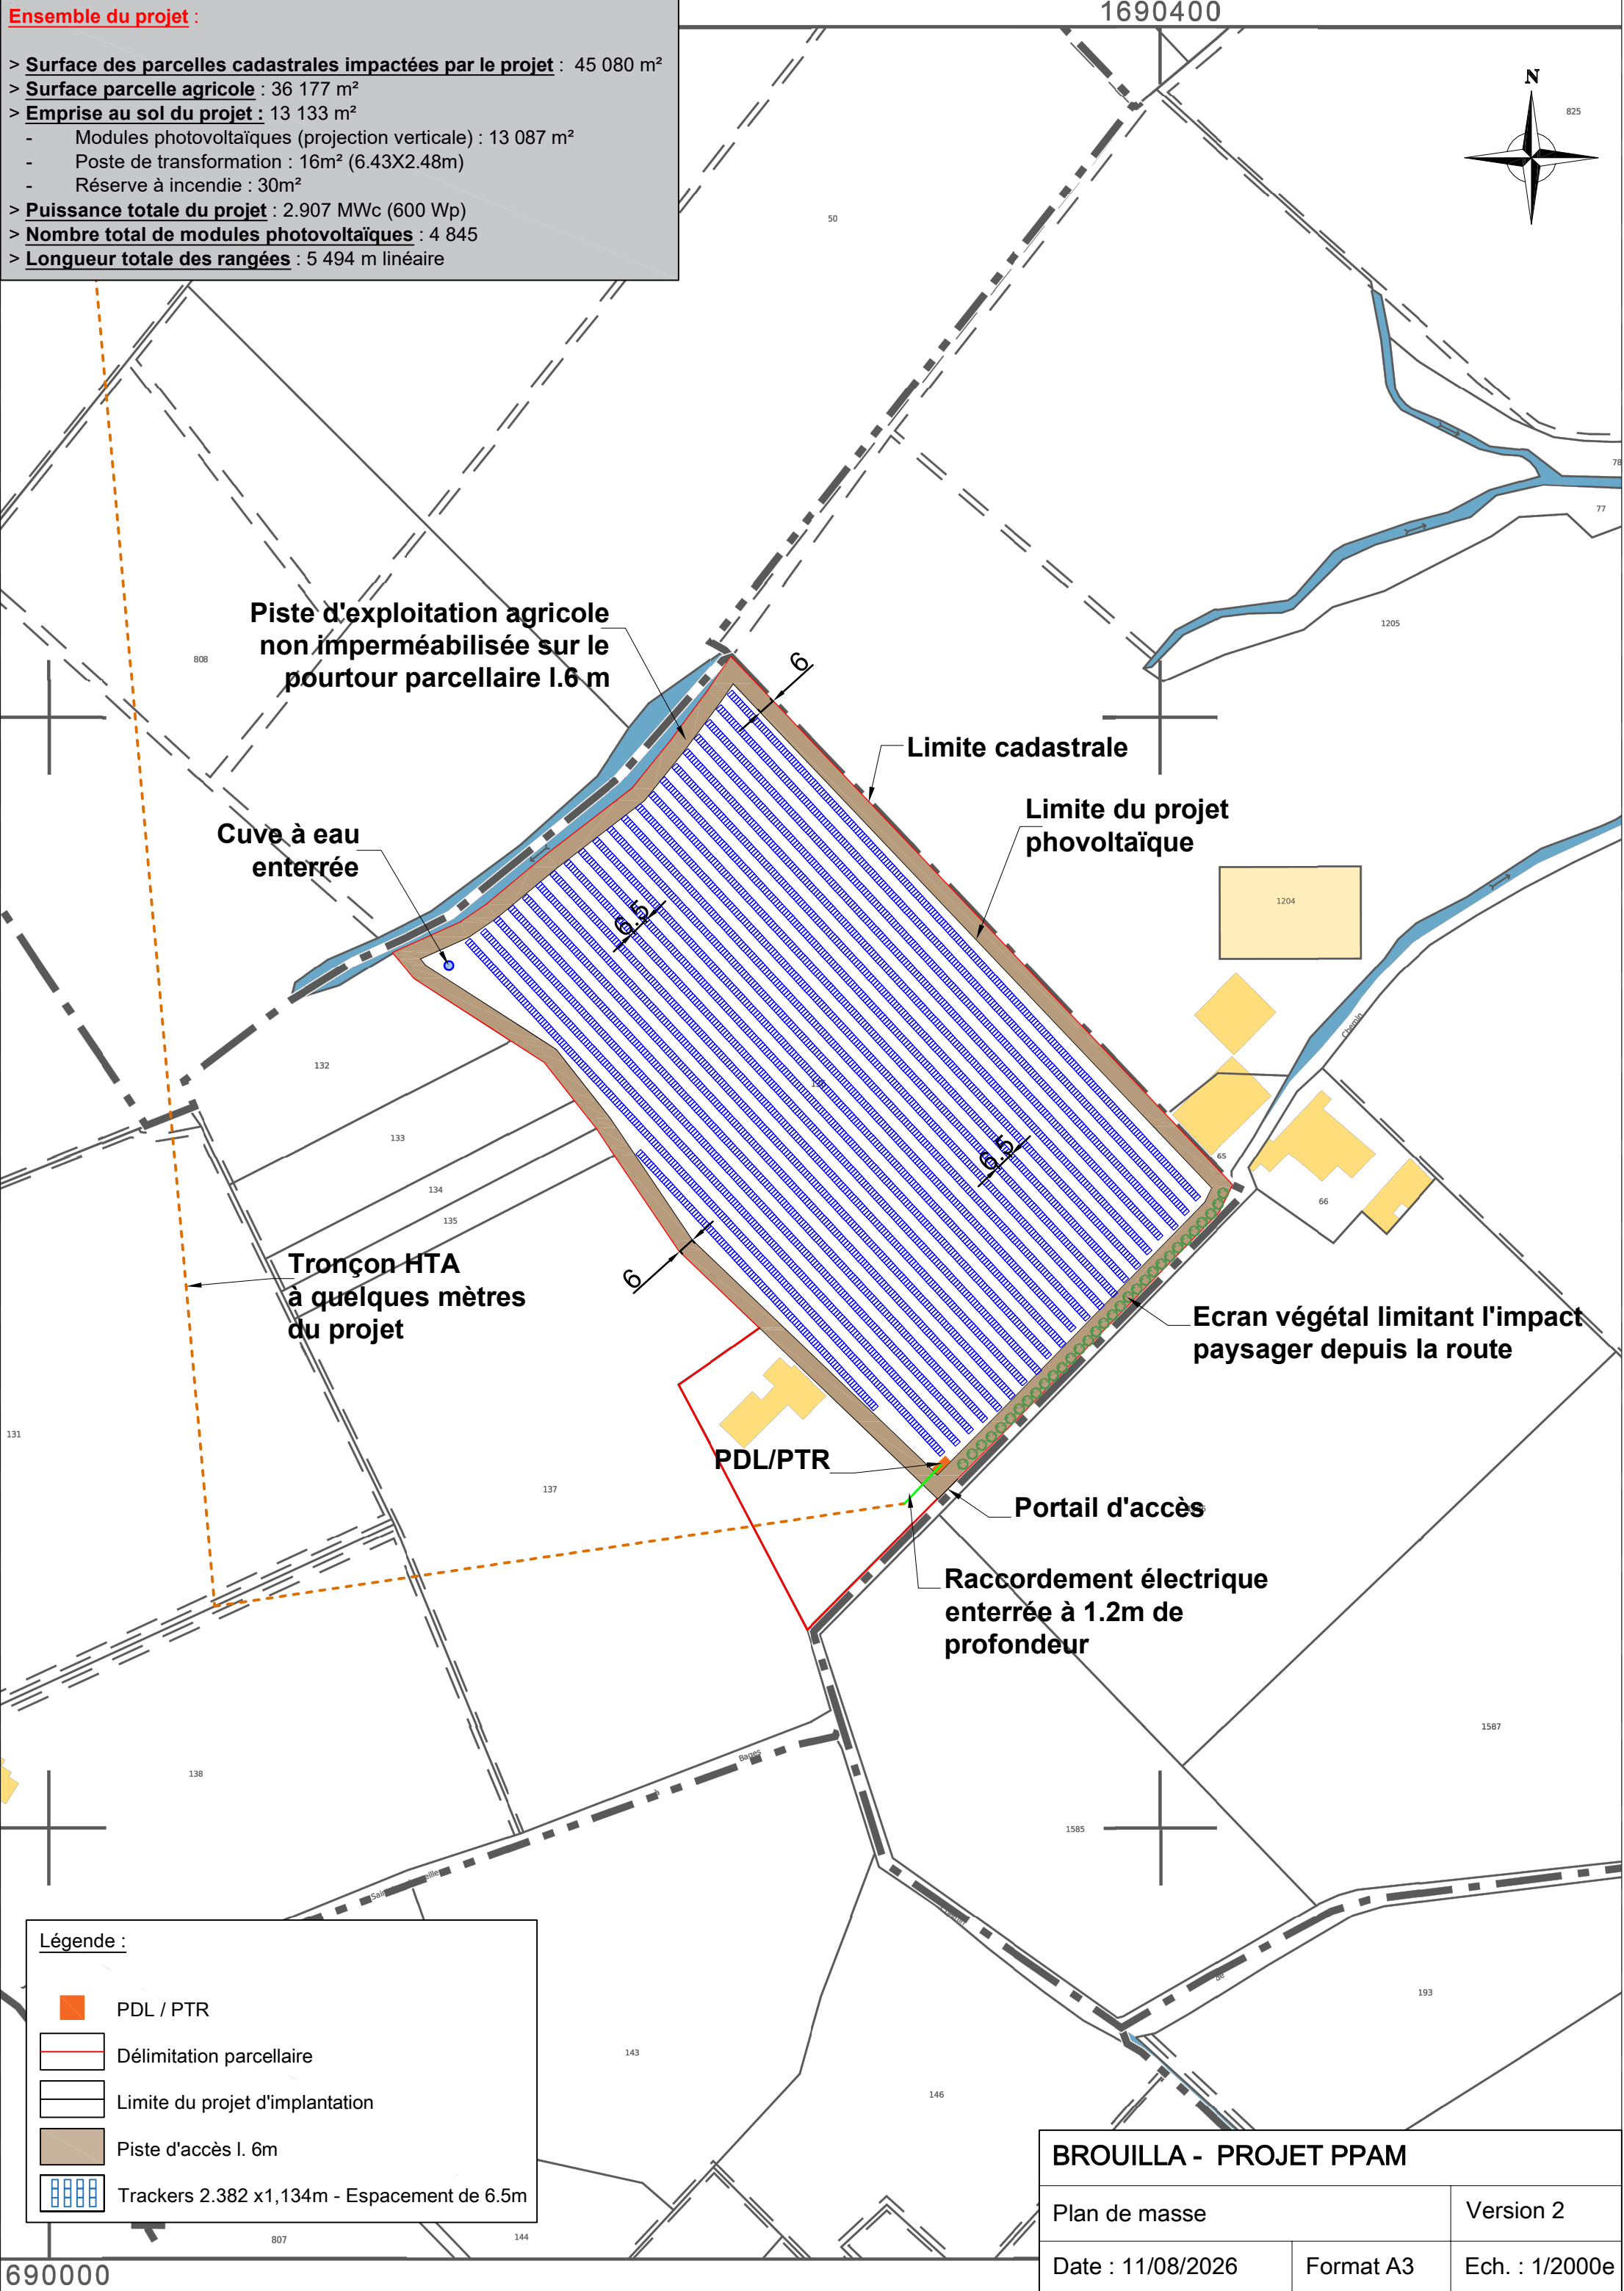

BROUILLA - PROJET PPAM		
Plan de masse		Version 2
Date : 11/08/2026	Format A3	Ech. : 1/2000e

Trackers rotatifs - Projet de plantes aromatiques à Brouilla

Echelle : 1/50eme

