


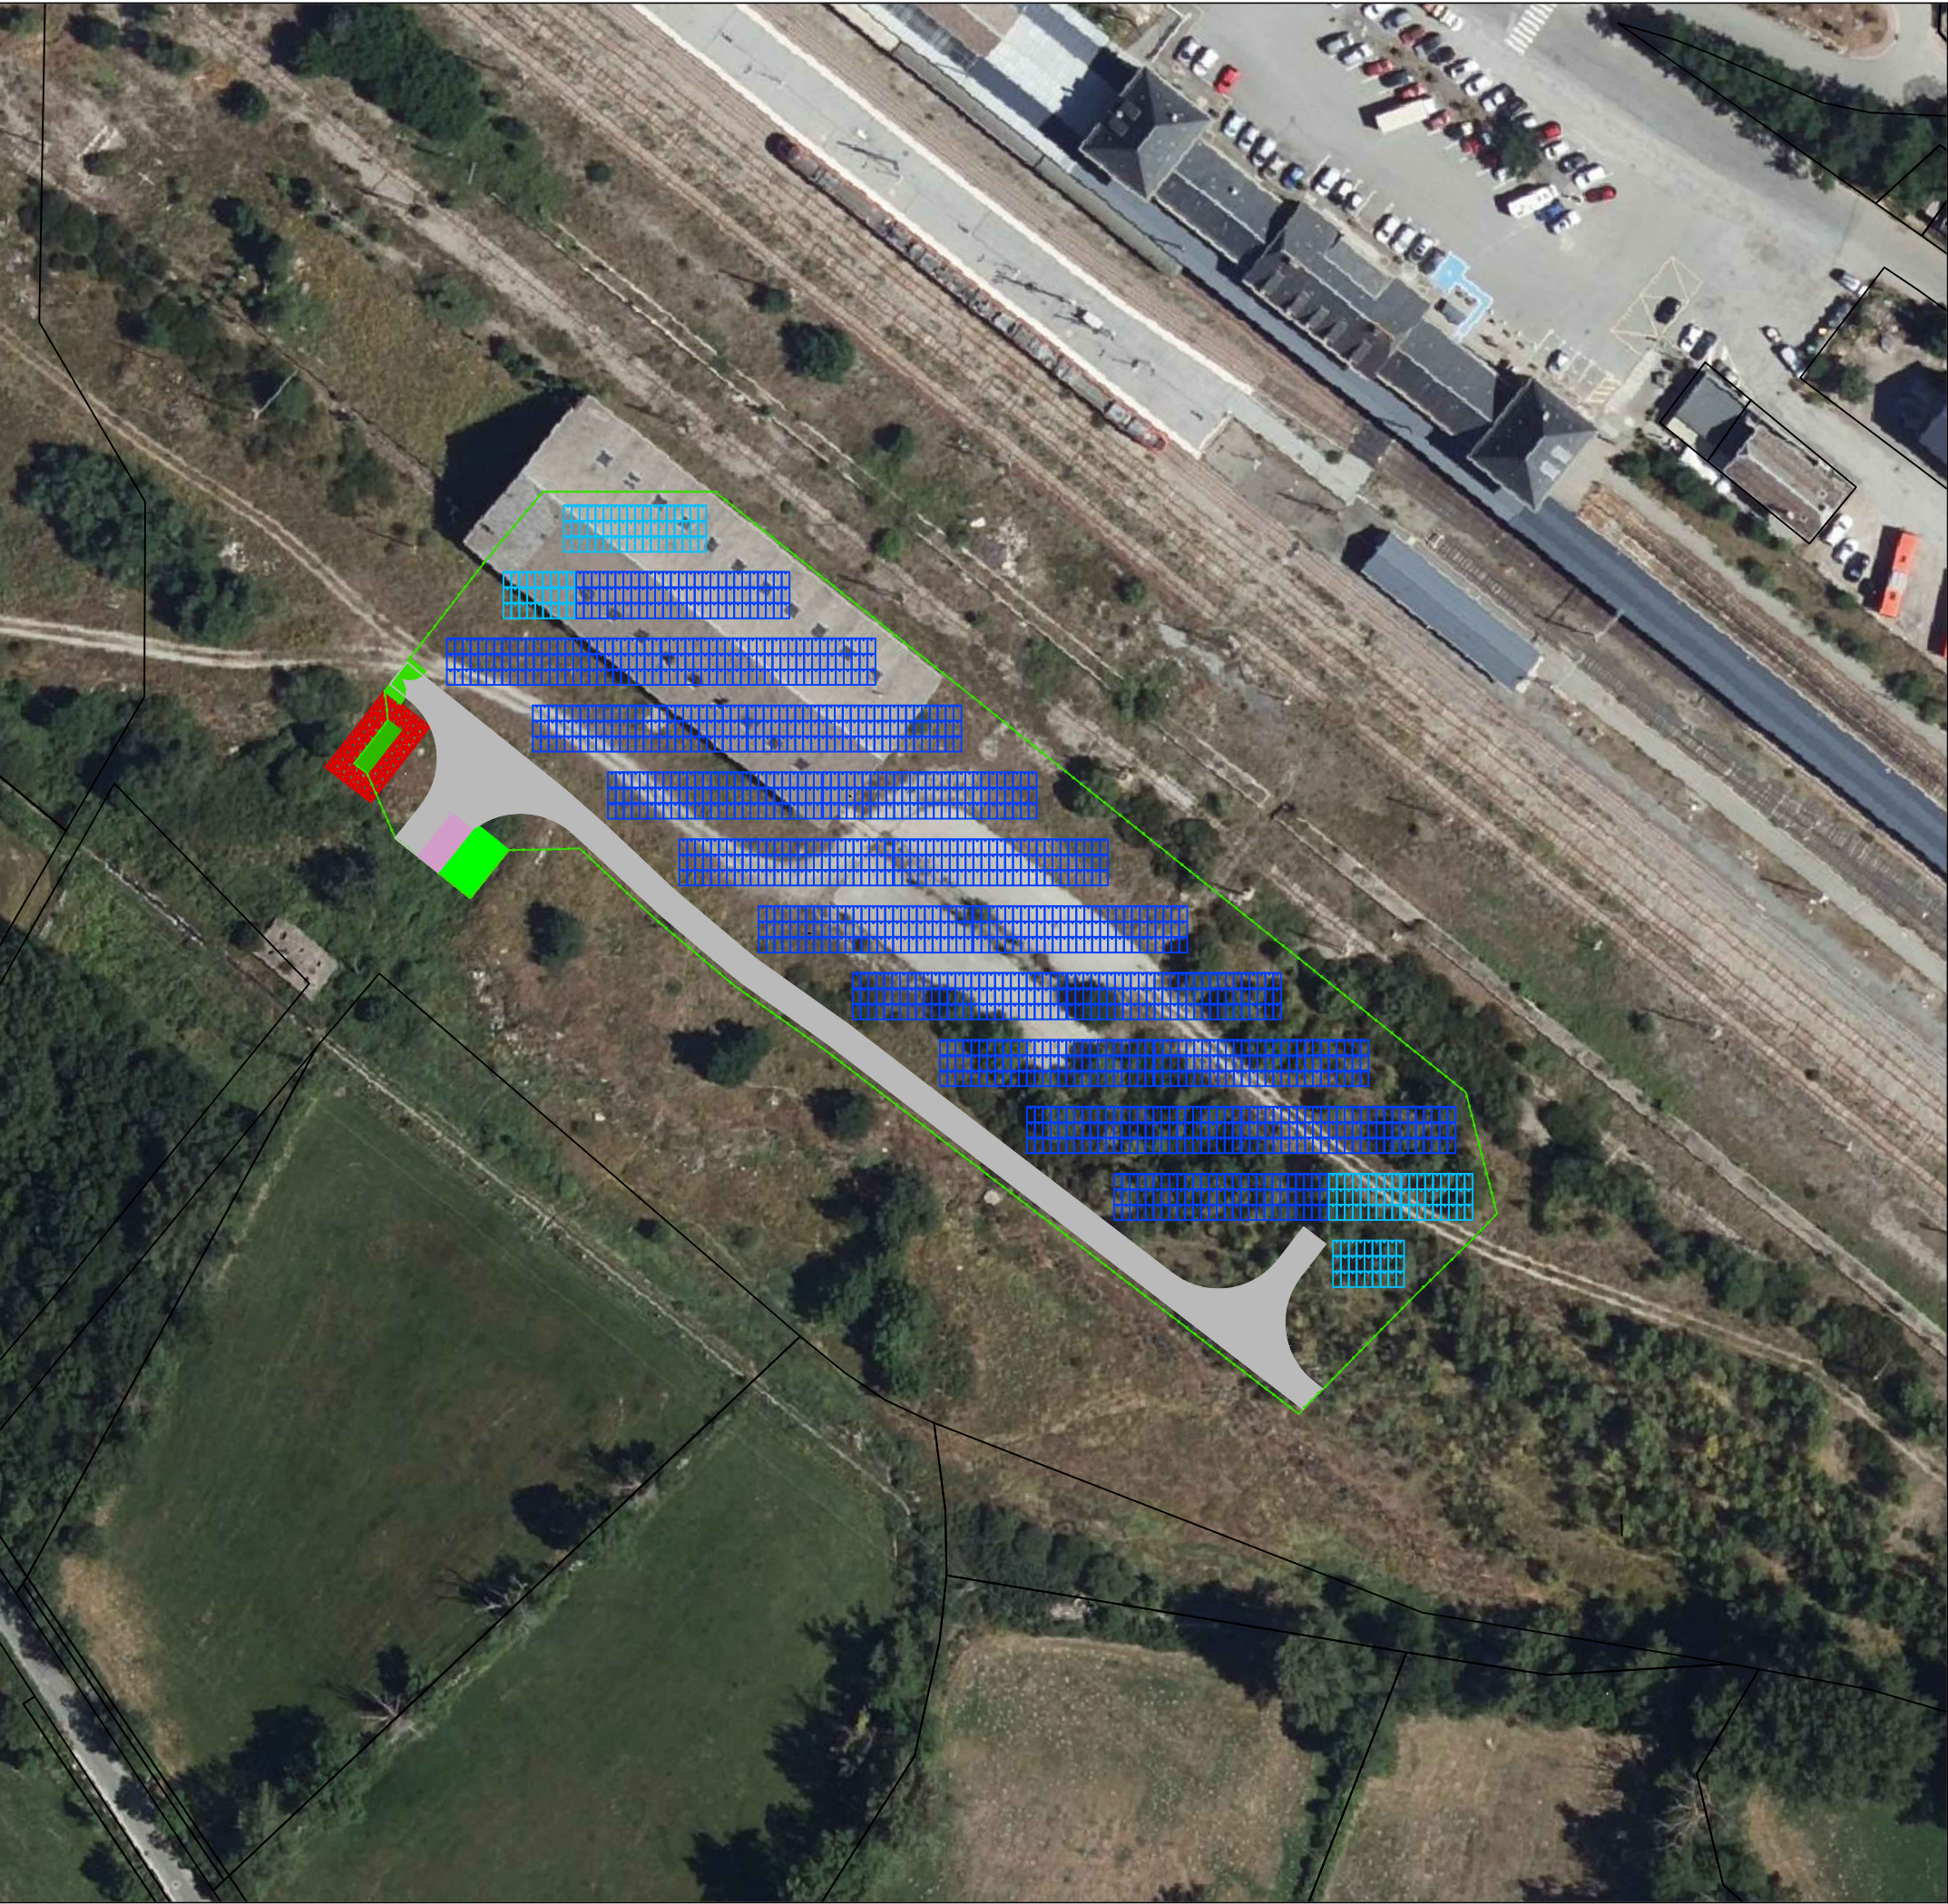

Centrale Photovoltaïque Latour de Carol-Enveitg

SPECIFICATIONS TECHNIQUES				
Désignation	Type	Quantité	Puissance	
Modules	JKM-615N-66HL4M-BDV	1620	615	Wc
Strings	27 modules en série	60	-	
Onduleurs	String	3	250 kWac	
Structure PV	3V9 et 3V27	6 et 18	-	
Angle d'inclinaison	20°	-	-	
Pitch	10,1 m	-	-	
Puissance totale Installée: 996,30 kWc				
LEGENDE				
		Structure PV 2V14		
		Structure PV 2V28		
		Voie lourde		
		Zone de dégagement		
		Citerne 60m3		
		Aire d'aspiration		
		Poste de livraison		
		Clôture		
		Portail		

Plan de masse Latour de Carol - Enveitg			
<i>Variante</i>	<i>Réalisé par</i>	<i>Date</i>	<i>Modifications</i>
1	FRAB	23-07-2026	Création

Echelle: 1/1000