




Plan masse - Projeté

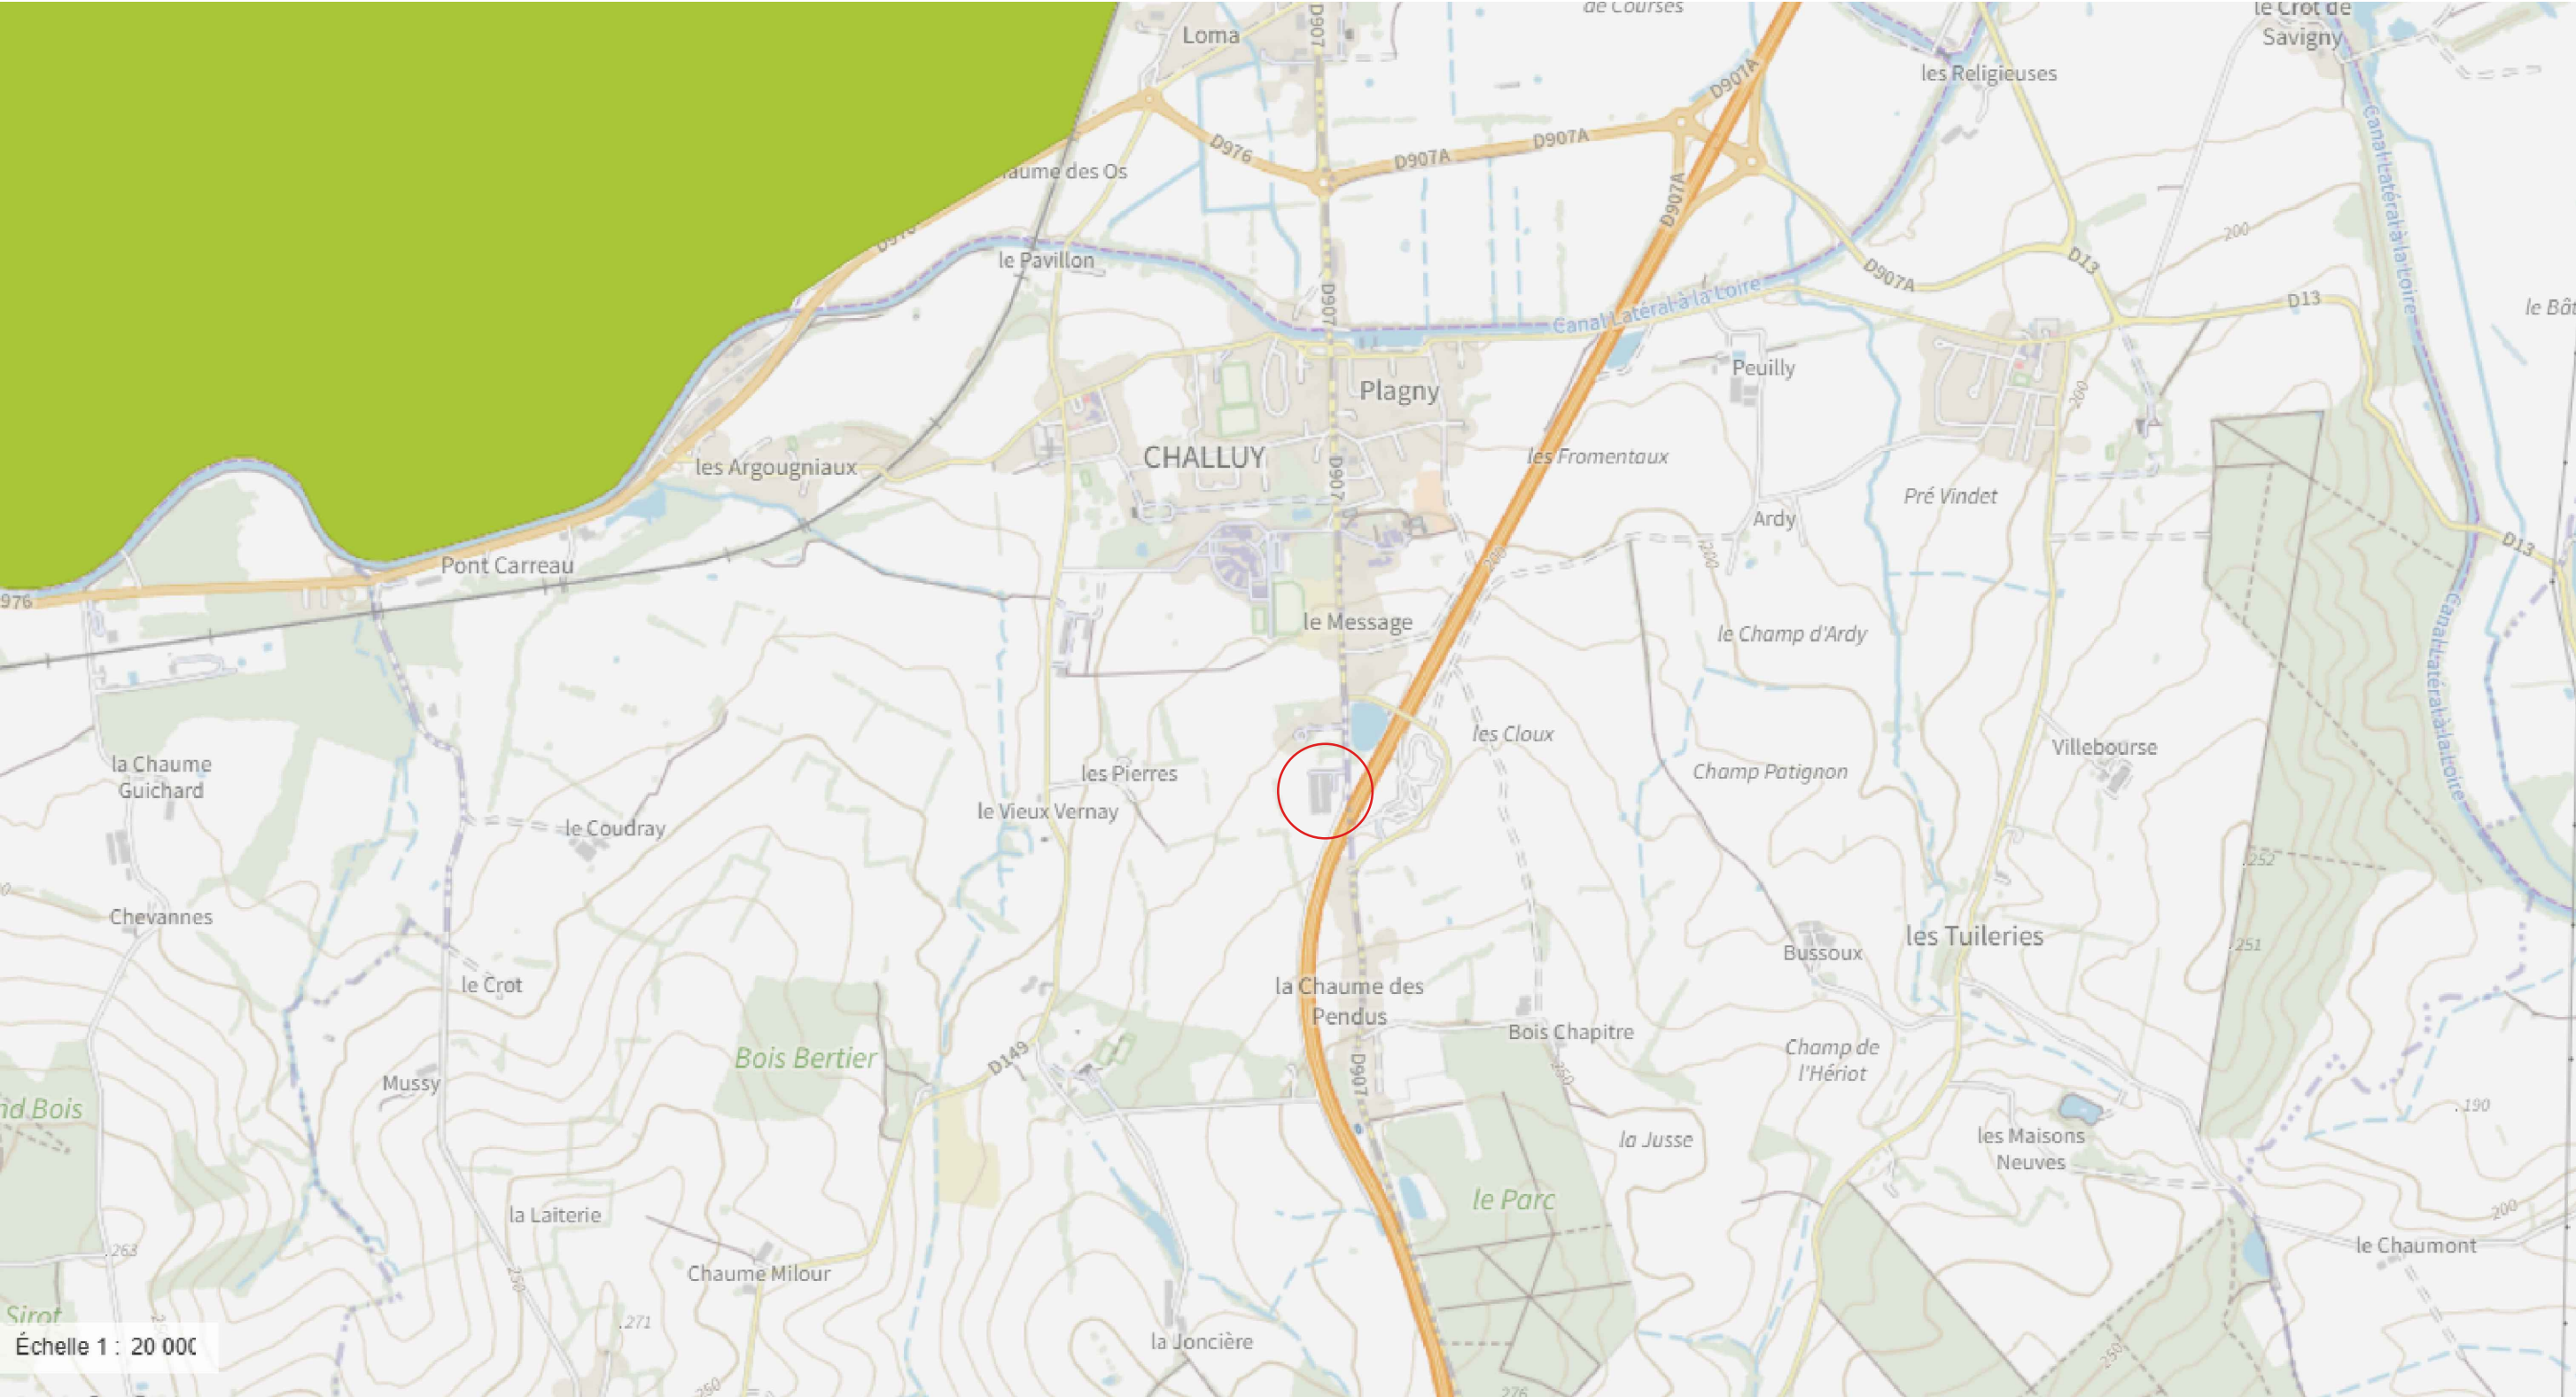

Création d'un complexe sportif


Maître d'ouvrage : VIAPADEL
11 Rte de Lyon,
58000 Challuy

Note : ces documents ne sont pas des plans d'exécution, ils ne peuvent être utilisés comme tels pour la construction



Document

Localisation du projet par rapport aux sites Natura 2000 les plus proches

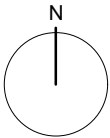

Format

A3

Echelle

1/20000

Date

07/2026