



TITRE DU PLAN :
DP2 - Plan de masse

NOM DU PROJET :
Zone d'activité La Pujado



Date :
22/07/2026


Réalisé par :
Benjamin MOREAU

Echelle :
1:1000


Format :
A3

LEGENDE:

- Portail
- Clotûre
- Citerne souple incendie
- Bassin et noue
- Parking et voie d'accès perméables
- Local - activités économiques
- Végétation
- Voie d'accès en enrobés

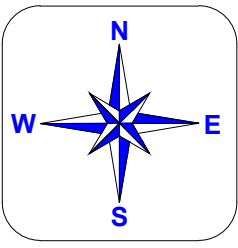

REV :	Description :	Par :	Date :
A	Plan initial	BMO	22/07/2026

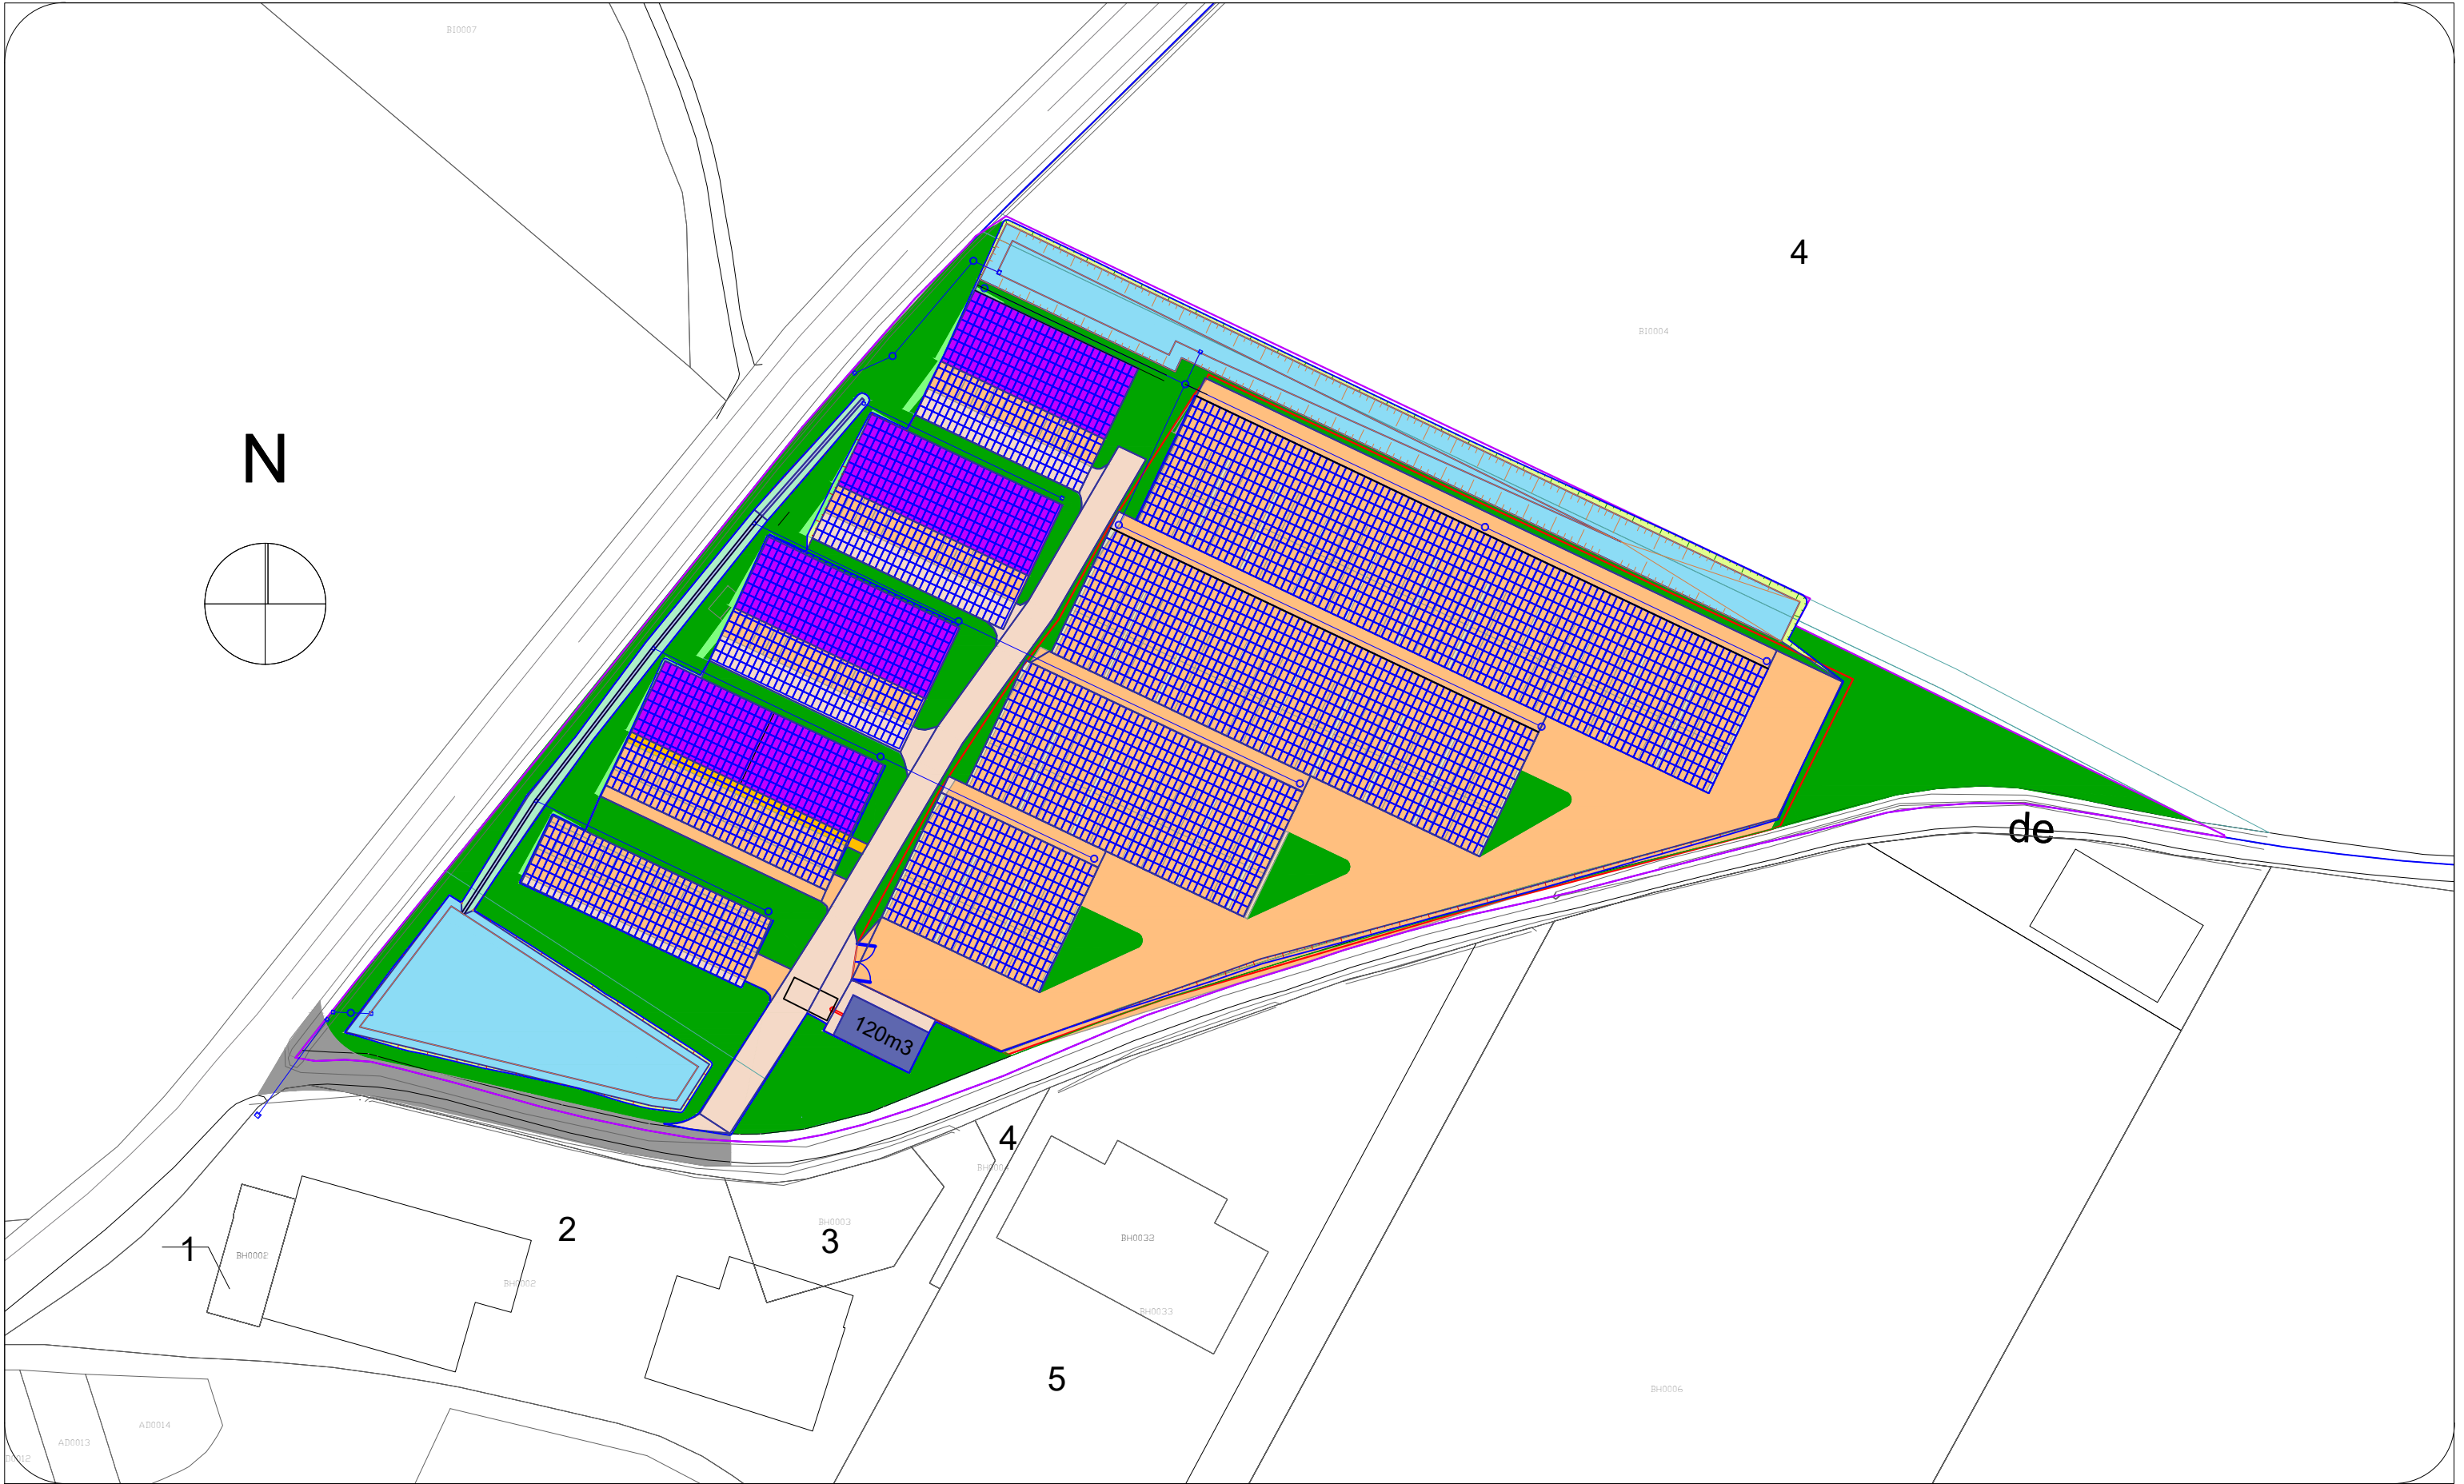

TITRE DU PLAN :
DP2 - Plan de masse - ombrières

NOM DU PROJET :
Zone d'activité La Pujado



Date :
22/07/2026

Réalisé par :
Benjamin MOREAU

Echelle :
1:1000

Format :
A3

LEGENDE:

- Portail
- Ombrière photovoltaïque
- Clotûre
- Citerne souple incendie
- Parking et voie d'accès perméables
- Local - activités économiques
- Végétation
- Bassin et noue



REV :	Description :	Par :	Date :
A	Plan initial	BMO	22/07/2026